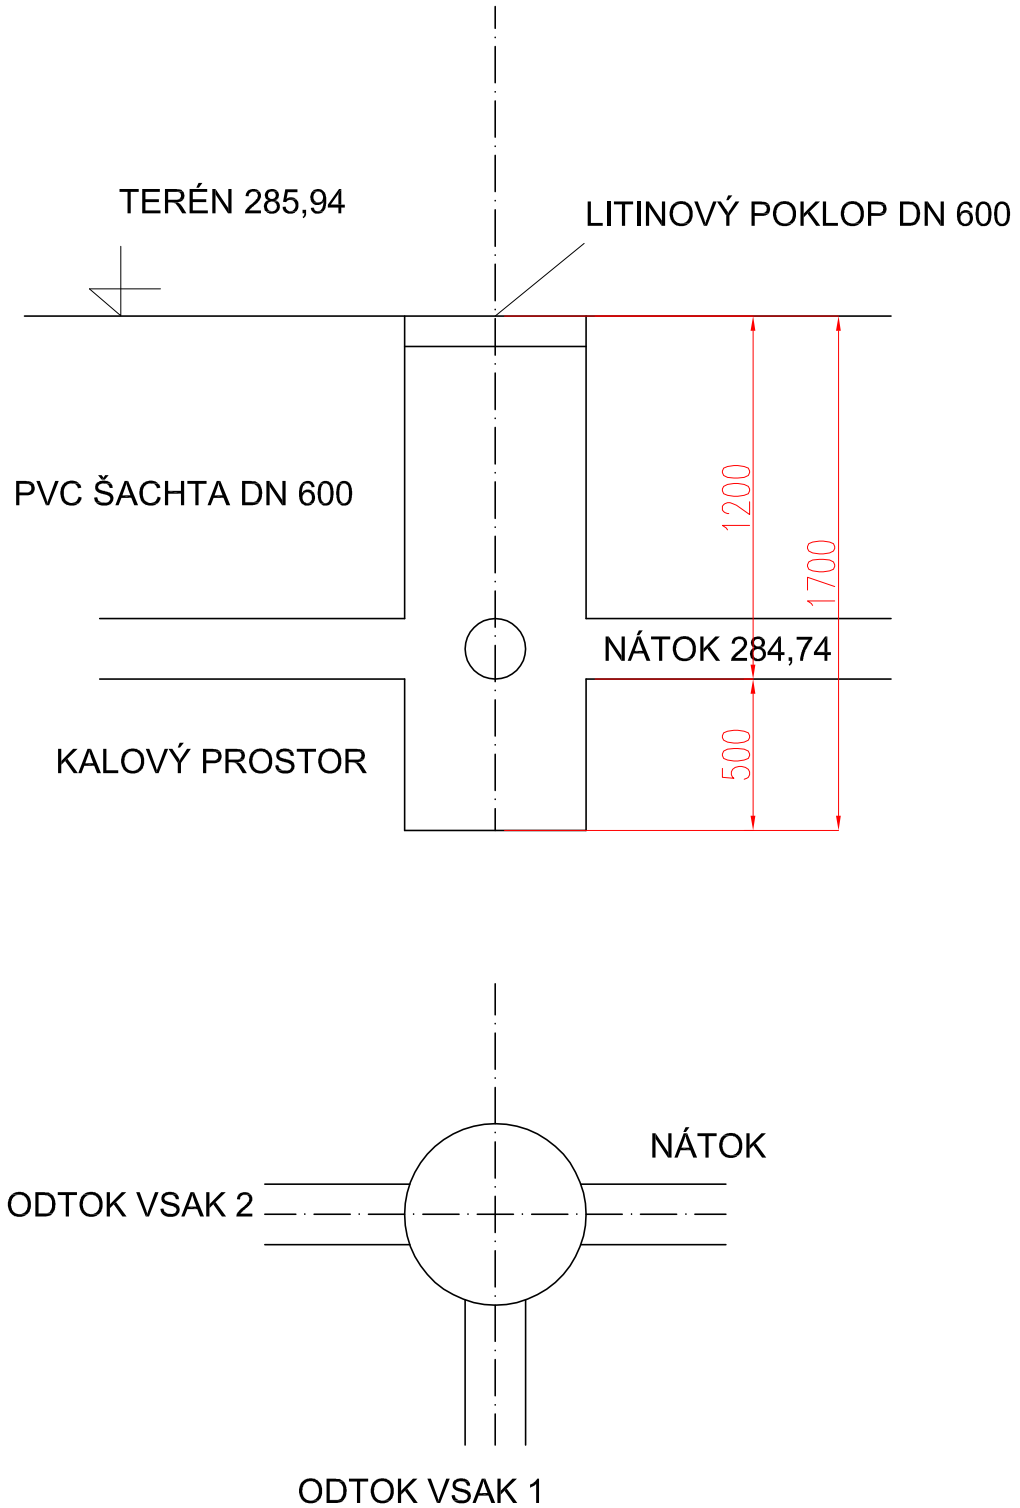

	MÍSTO STAVBY : Kamýcká 129, Praha 6 - Suchdol , parc.č. 1627/1		
	OBJEDNATEL : Česká zemědělská univerzita v Praze, FAKULTA LESNICKÁ A DŘEVAŘSKÁ		
	ŠÉFPROJEKTANT: Ing. V. Čapka	PROJEKTANT: Ing.Marie Matějková	VYPRACOVAL: Ing.Marie Matějková
HIGH-TECH TECHNOLOGICKO - VÝUKOVÝ PAVILON FLD		ČÍSLO ZAKÁZKY	0116
		STUPEŇ	DVZ/DPS
		POČET FORMÁTŮ	
		DATUM	únor 2017
OBJEKT : **VSAK DEŠŤOVÝCH VOD SO 08**		Č. KOPIE	ČÁST
VÝKRES : ROZDĚLOVACÍ ŠACHTA Č.1			D.1