


1627/1

1627/71

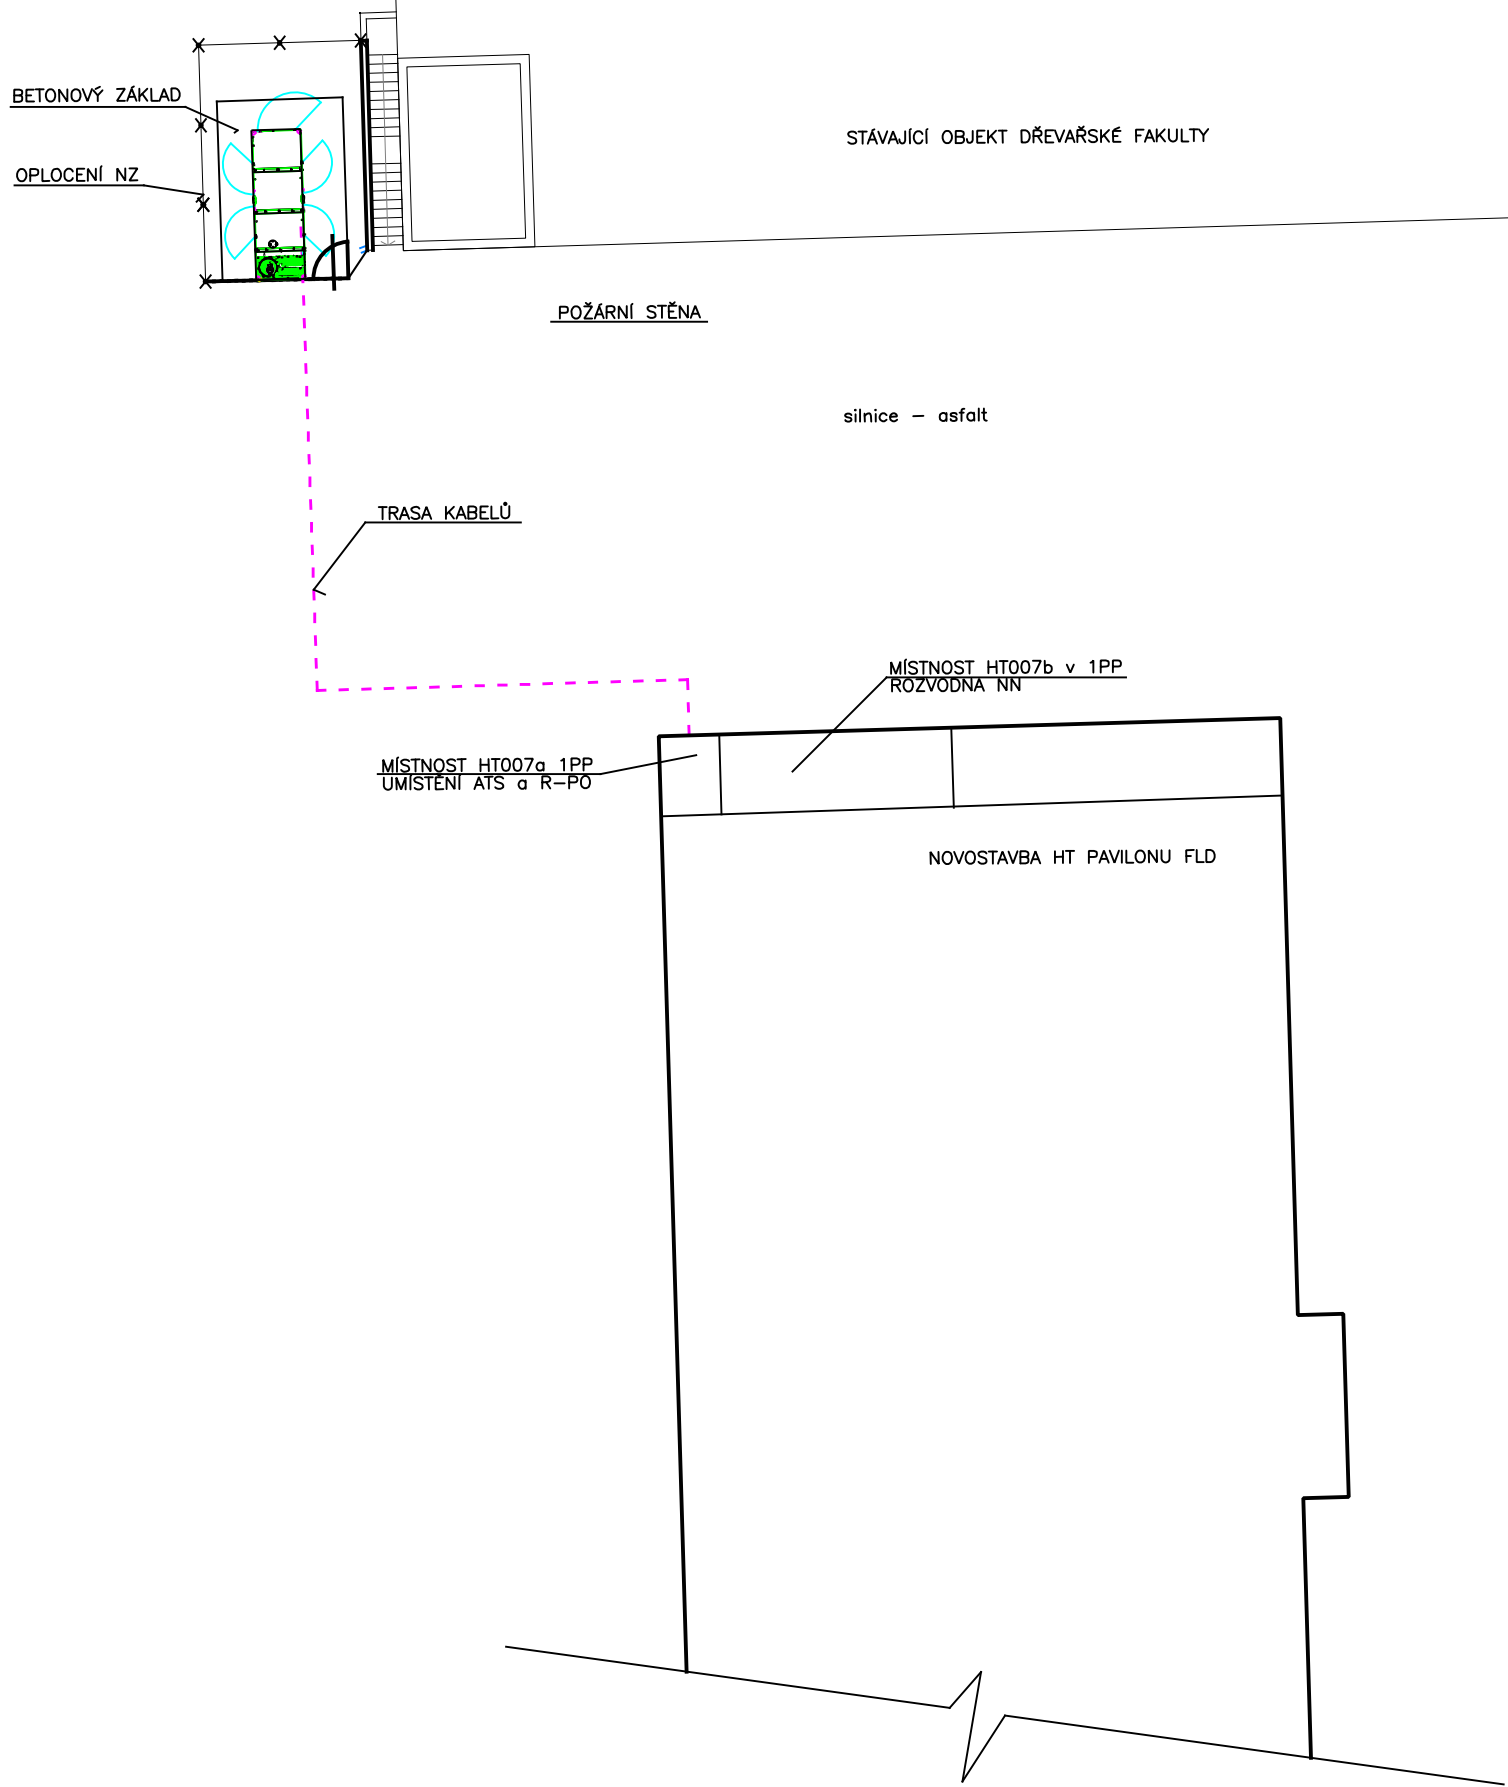

Schválil:	Ing. Karel Košař	<div><p>PRONIX YOUR POWER SYSTEM INTEGRATOR</p><p>Office Park Hloubětín, budova D Poděbradská 55/88, Praha 9, 198 00 tel.: +420 284 810 258-9 www.pronix.cz pronix@pronix.cz</p></div>
Zod. projektant:	Ing. Milan Egart	
Projektant:	Ing. Michal Svěrák	
Č. stavby:		
Místo stavby:	Česká zemědělská univerzita v Praze, Kamýcká 129, 165 00 Praha 6 - Suchdol	
Investor:	Česká zemědělská univerzita v Praze, Kamýcká 129, 165 00 Praha 6 - Suchdol	
Název stavby:	Česká zemědělská univerzita v Praze SO10-Náhradní zdroj-dieselagregát	Č. zakázky:
Název výkresu:		INP0001
		Datum:
		02/ 2017
		Stupeň PD:
POZEMNÍ (STAVEBNÍ) OBJEKTY NZ - SITUACE UMÍSTĚNÍ	DVZ/DPS	
	Formát-měřítko:	
	2xA4 - ---	
	Č. výkresu:	C.1.
© NÁVRH ŘEŠENÍ OBSAŽENÝ VE VÝKRESOVÉ DOKUMENTACI A TEXTOVÉ ČÁSTI JE PŘEDMĚTEM OCHRANY DLE AUTORSKÉHO ZÁKONA		