


LEGENDA

- sonda dynamické penetrace
- linie geologického řezu

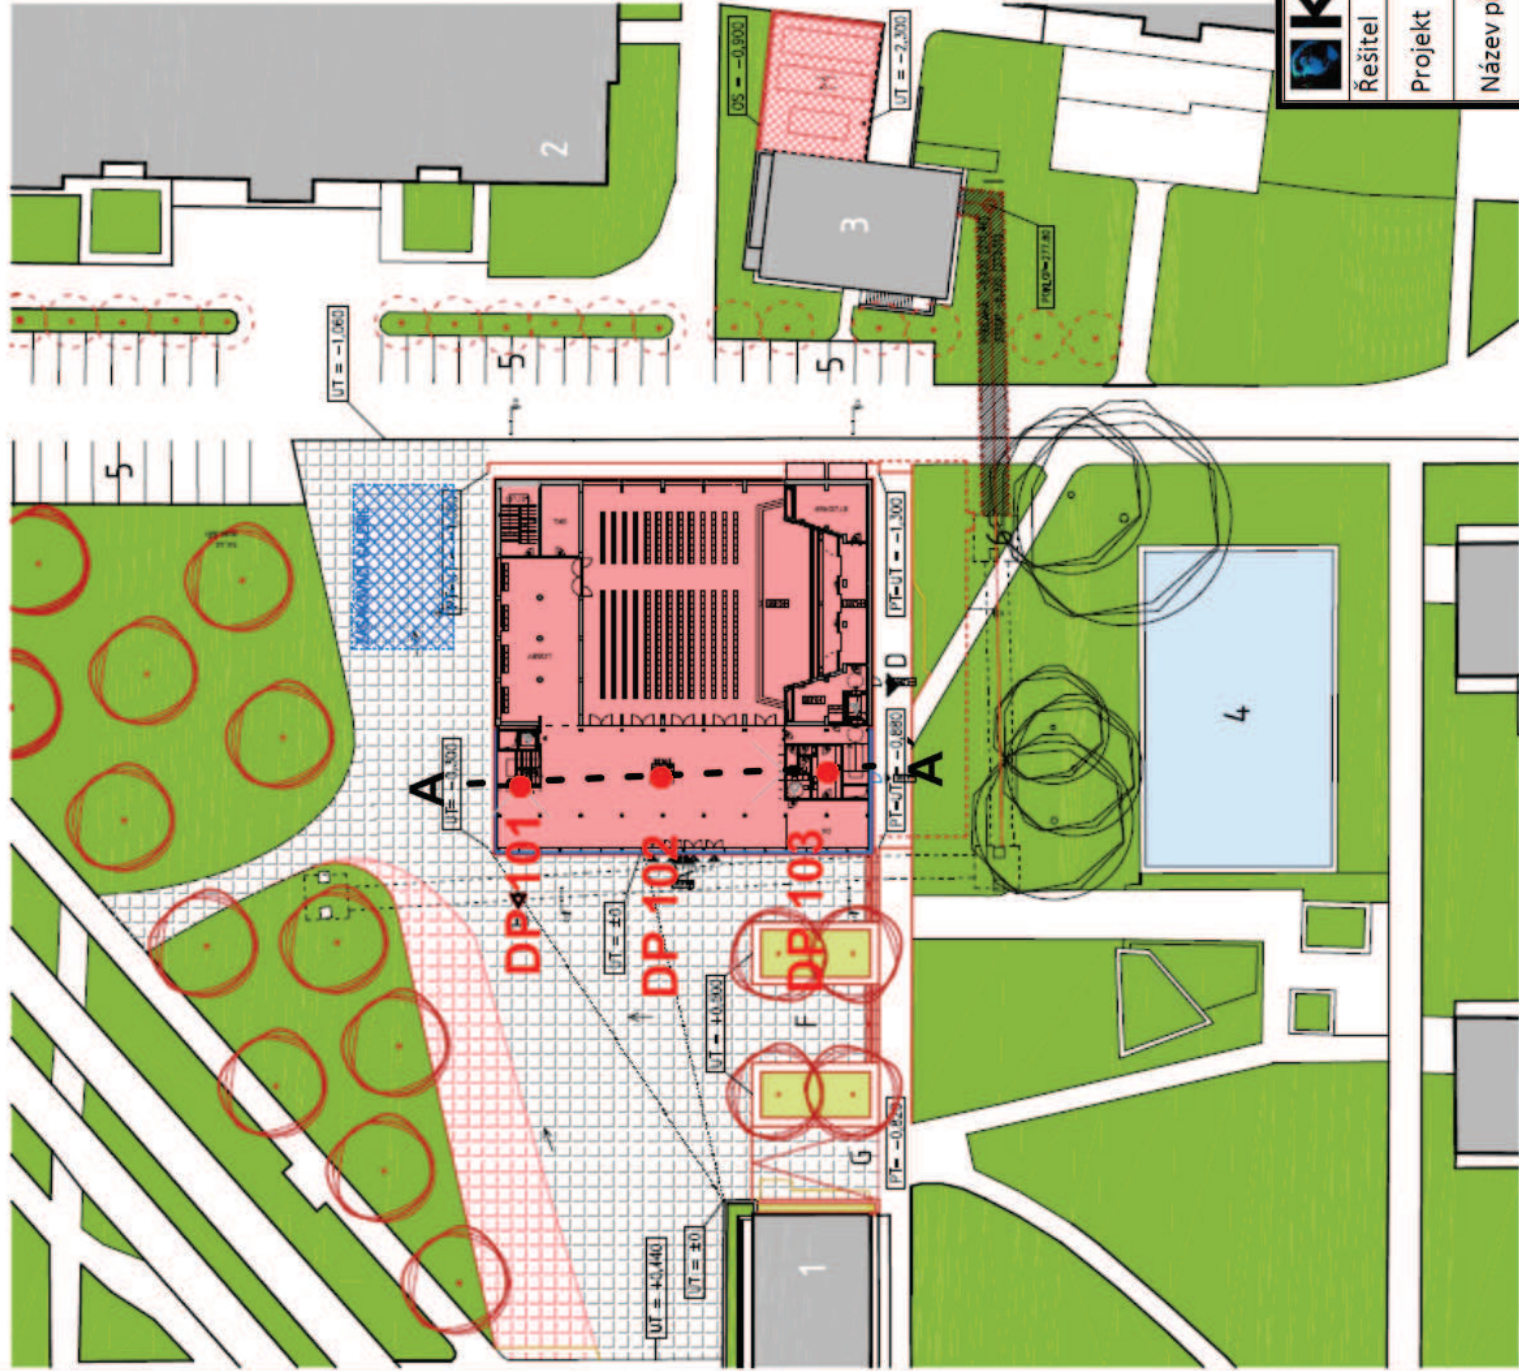

K2H	K2H s.r.o. Nedokončená 422/7, Praha 10	Číslo přílohy 4
Řešitel	Mgr. Michal Koretz	Datum 1.2.2017
Projekt	Praha Suchdol ČZU IG průzkum a archivní rešerše	Formát A4
Název přílohy	Situace sond a řezů	Měřítko grafické