



PŮDORYS


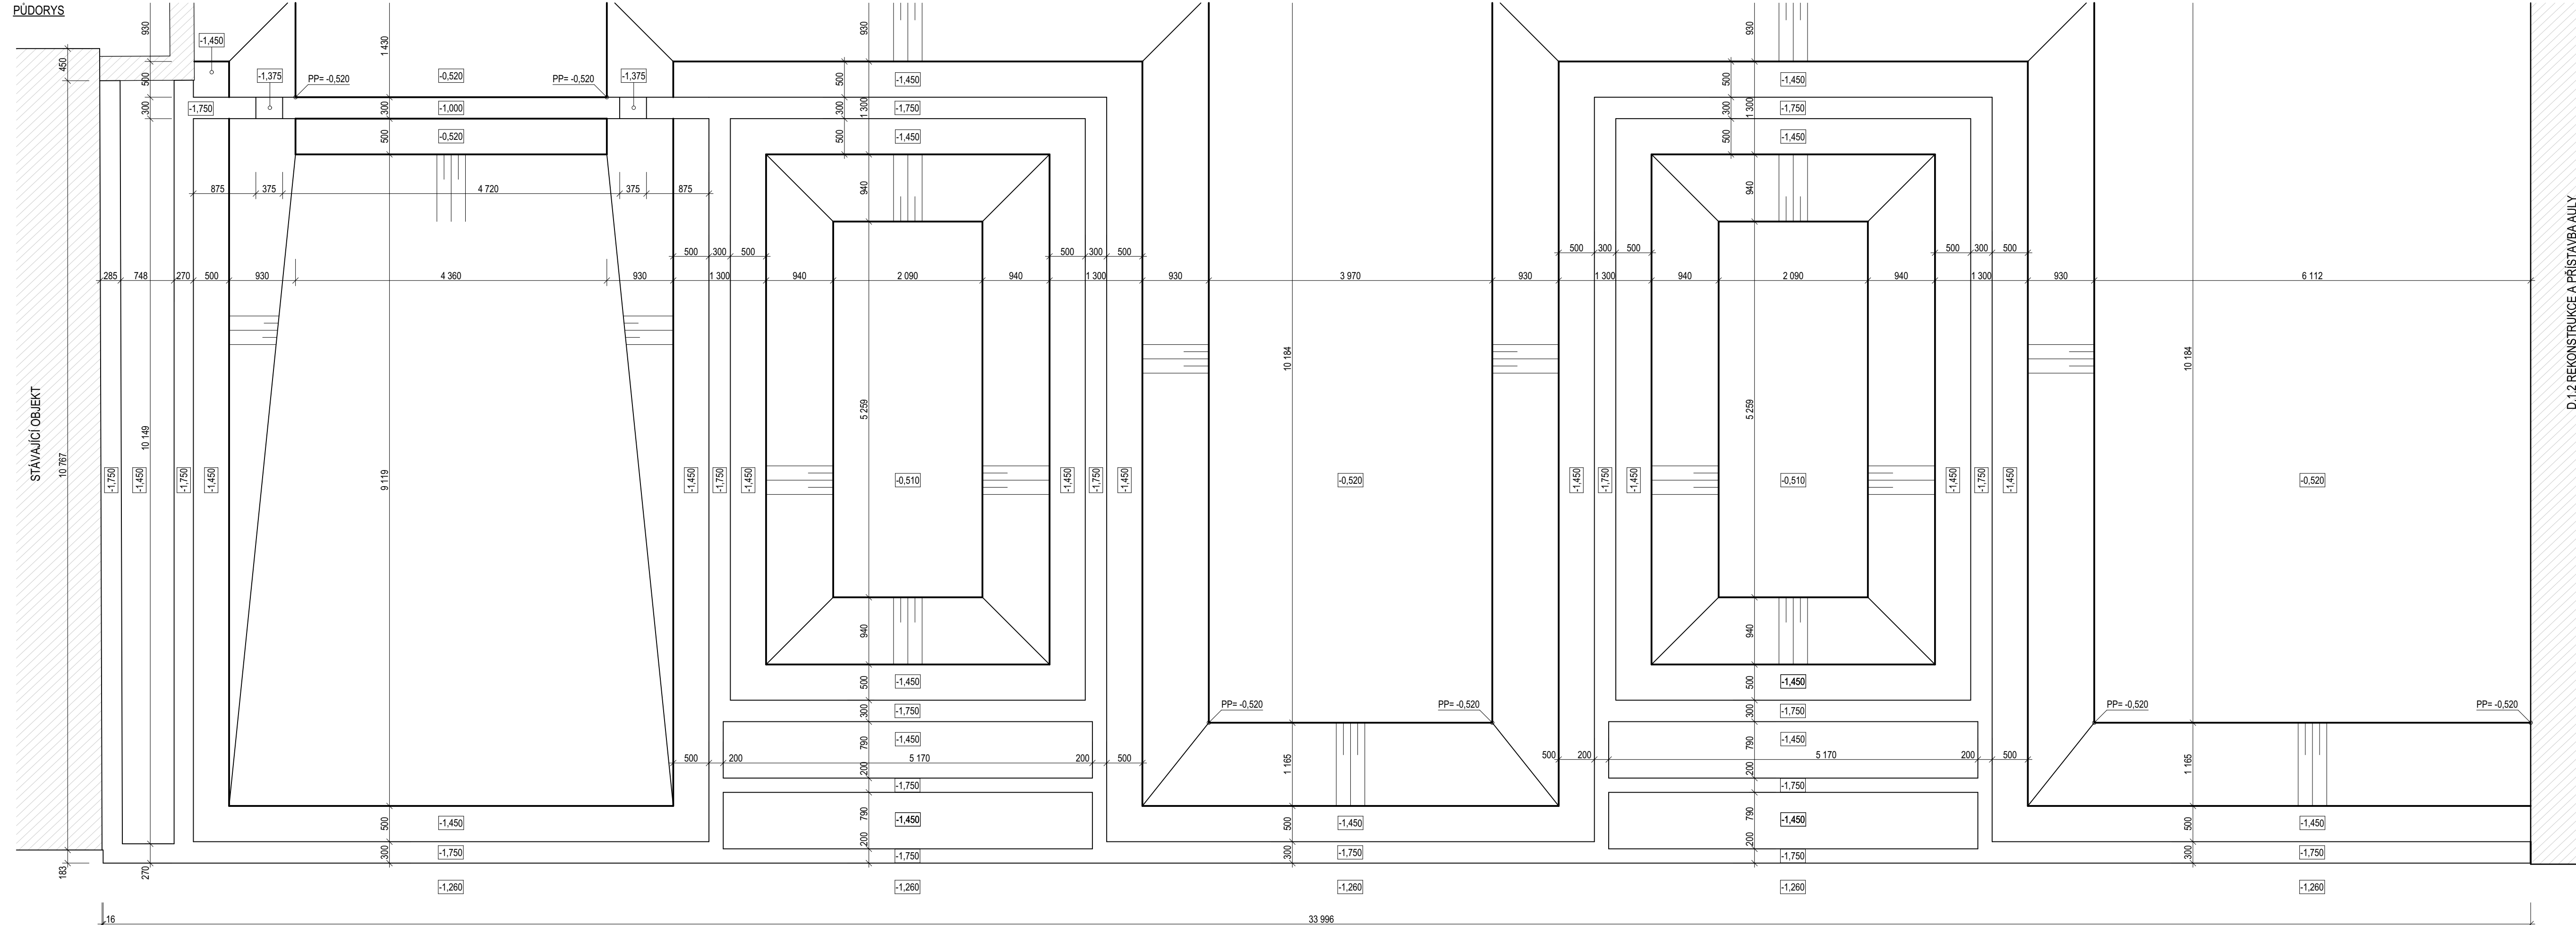


## D.1.2 REKONSTRUKCE A PŘÍSTAVBA AULY

ŘEZ A-A

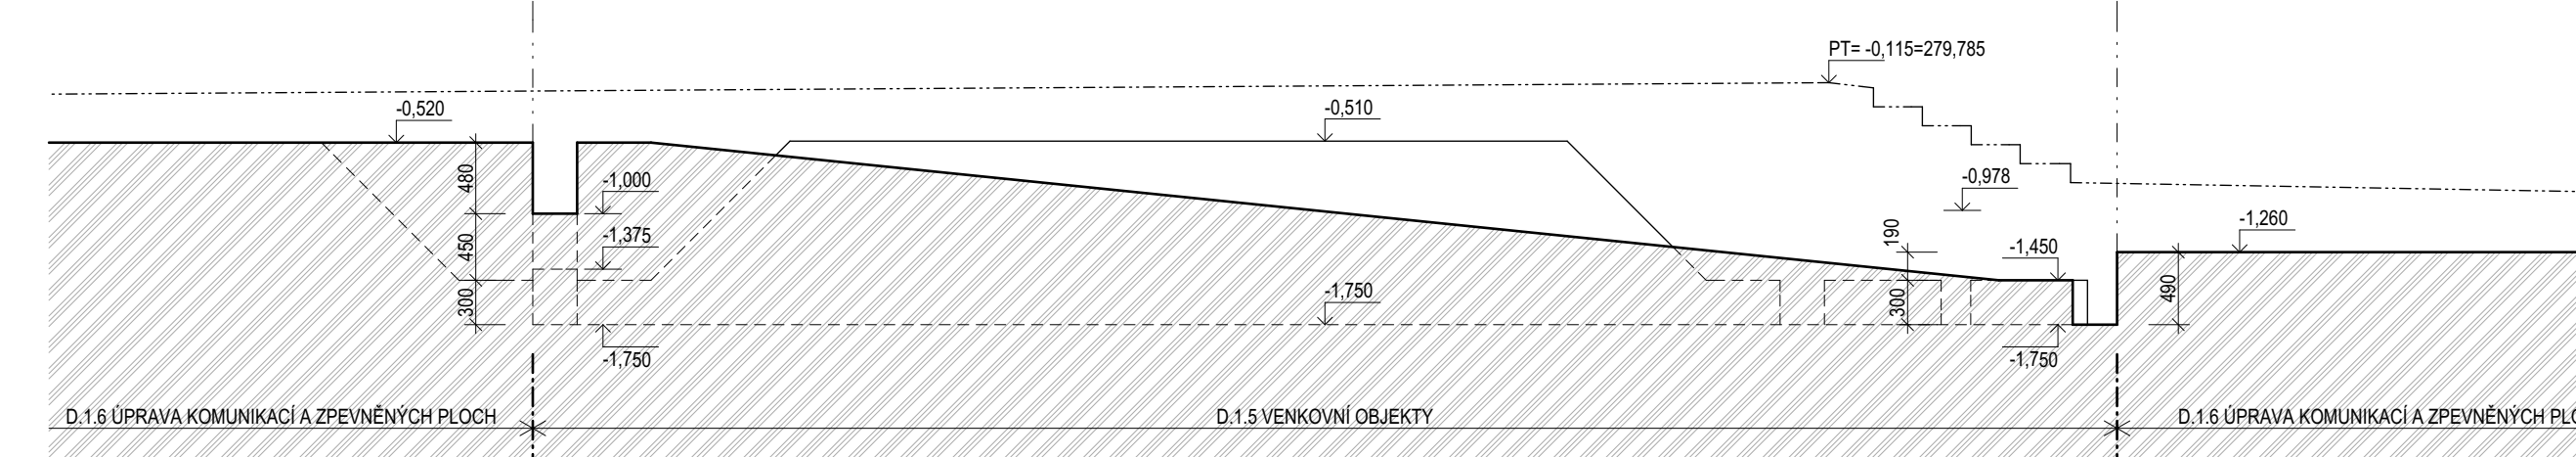

ŘEZ B-B

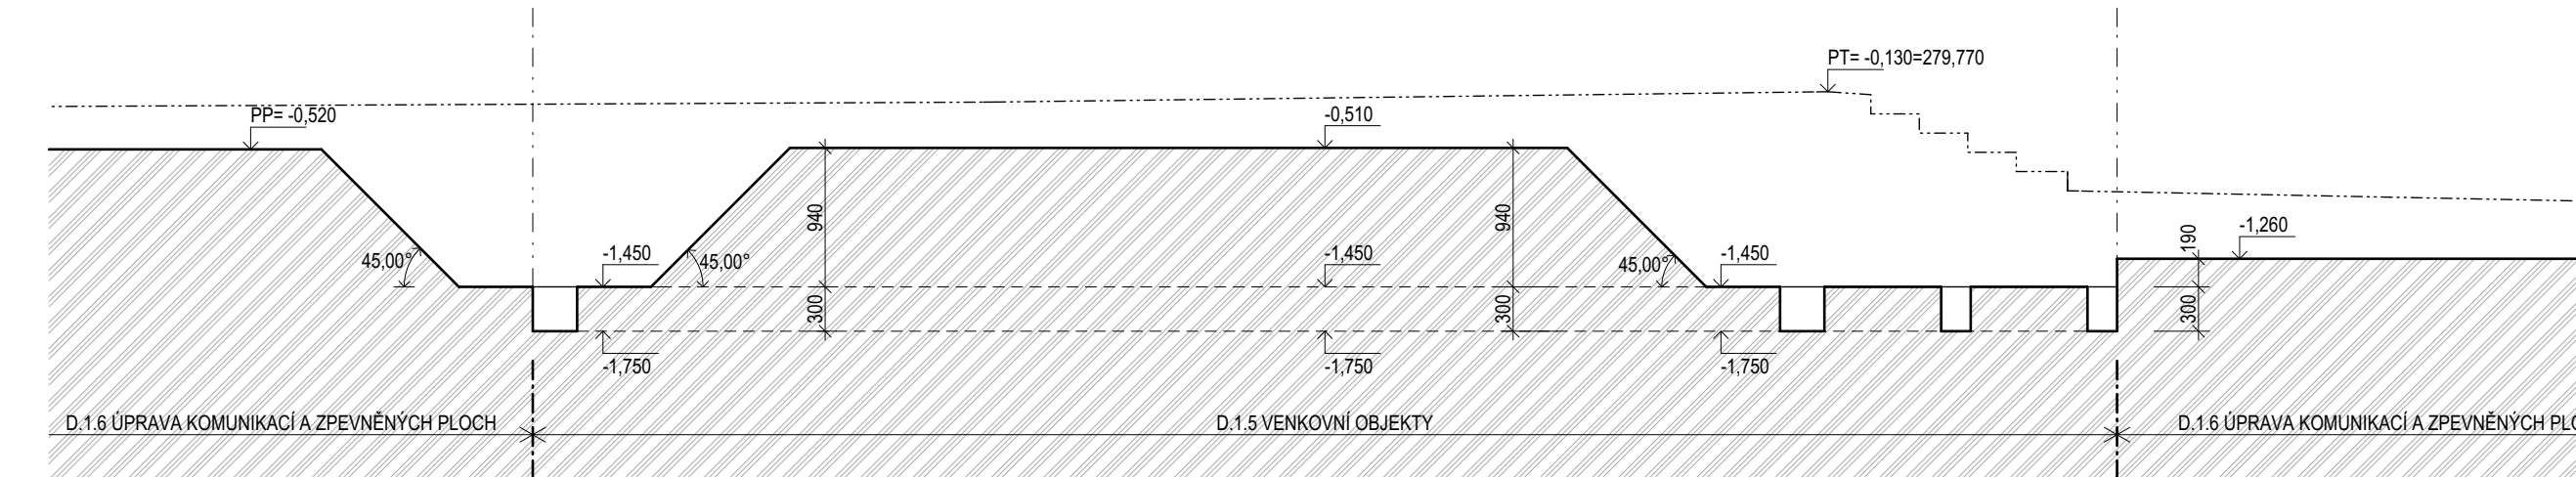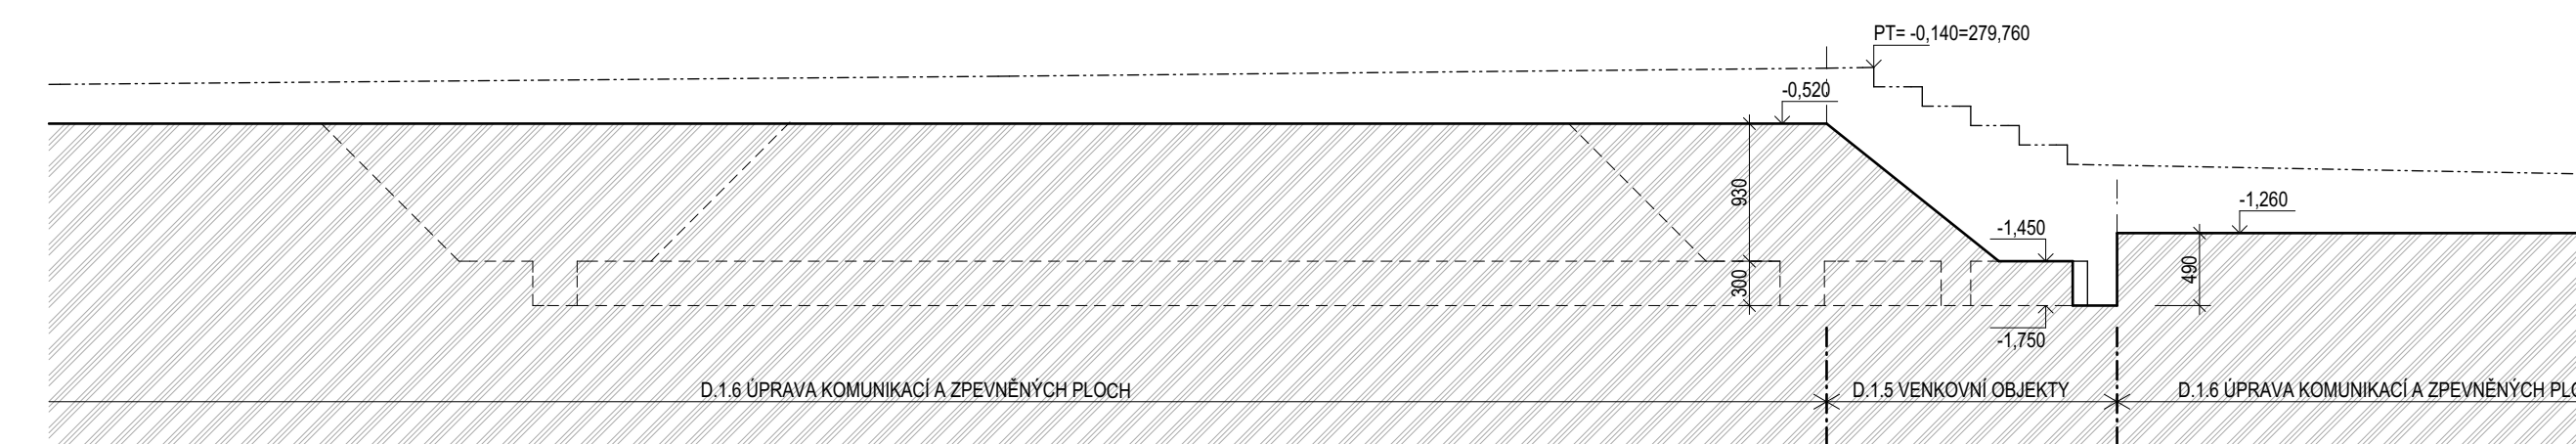ŘEZ C-C

### LEGENDA MATERIÁL



ROSTLÝ TER

$$\pm 0 = 279.90 \text{ m. n. m. Bp'}$$

generální projektant akce: Ing. arch. Antonín Nový

generalni projektant zbirke:	ing. Zdeněk Hrdlička
autor projektu:	Ing. arch. Martin Šilh

vypracoval: Ing. arch. Martin Šimáček

Investor: Česká zemědělská univerzita v Praze

stavba:	x
---------	---

CZU - Revitalizace Auly

díl: \_\_\_\_\_

ák	Architekti D.R.N.H. s. r. o. Průchodní 2, 602 00 Brno 543215008, atelier@drnh.cz
----	--

DRNH/

stupeň dokumentace:	DVZ
---------------------	-----

datum:	10.2017
--------	---------

formát:	7 x A4
rozměry:	100 x 70 mm