




ŘEZ A

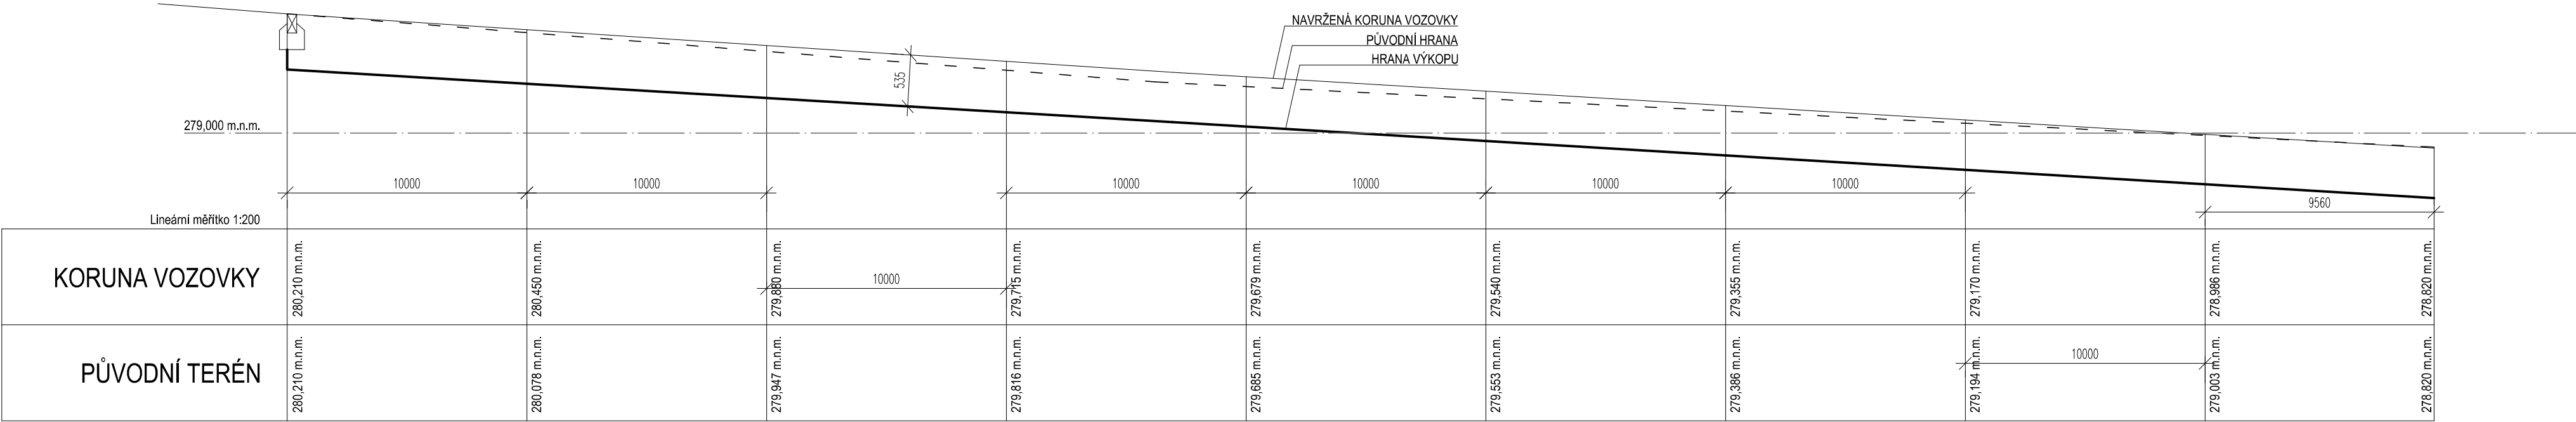


ŘEZ C

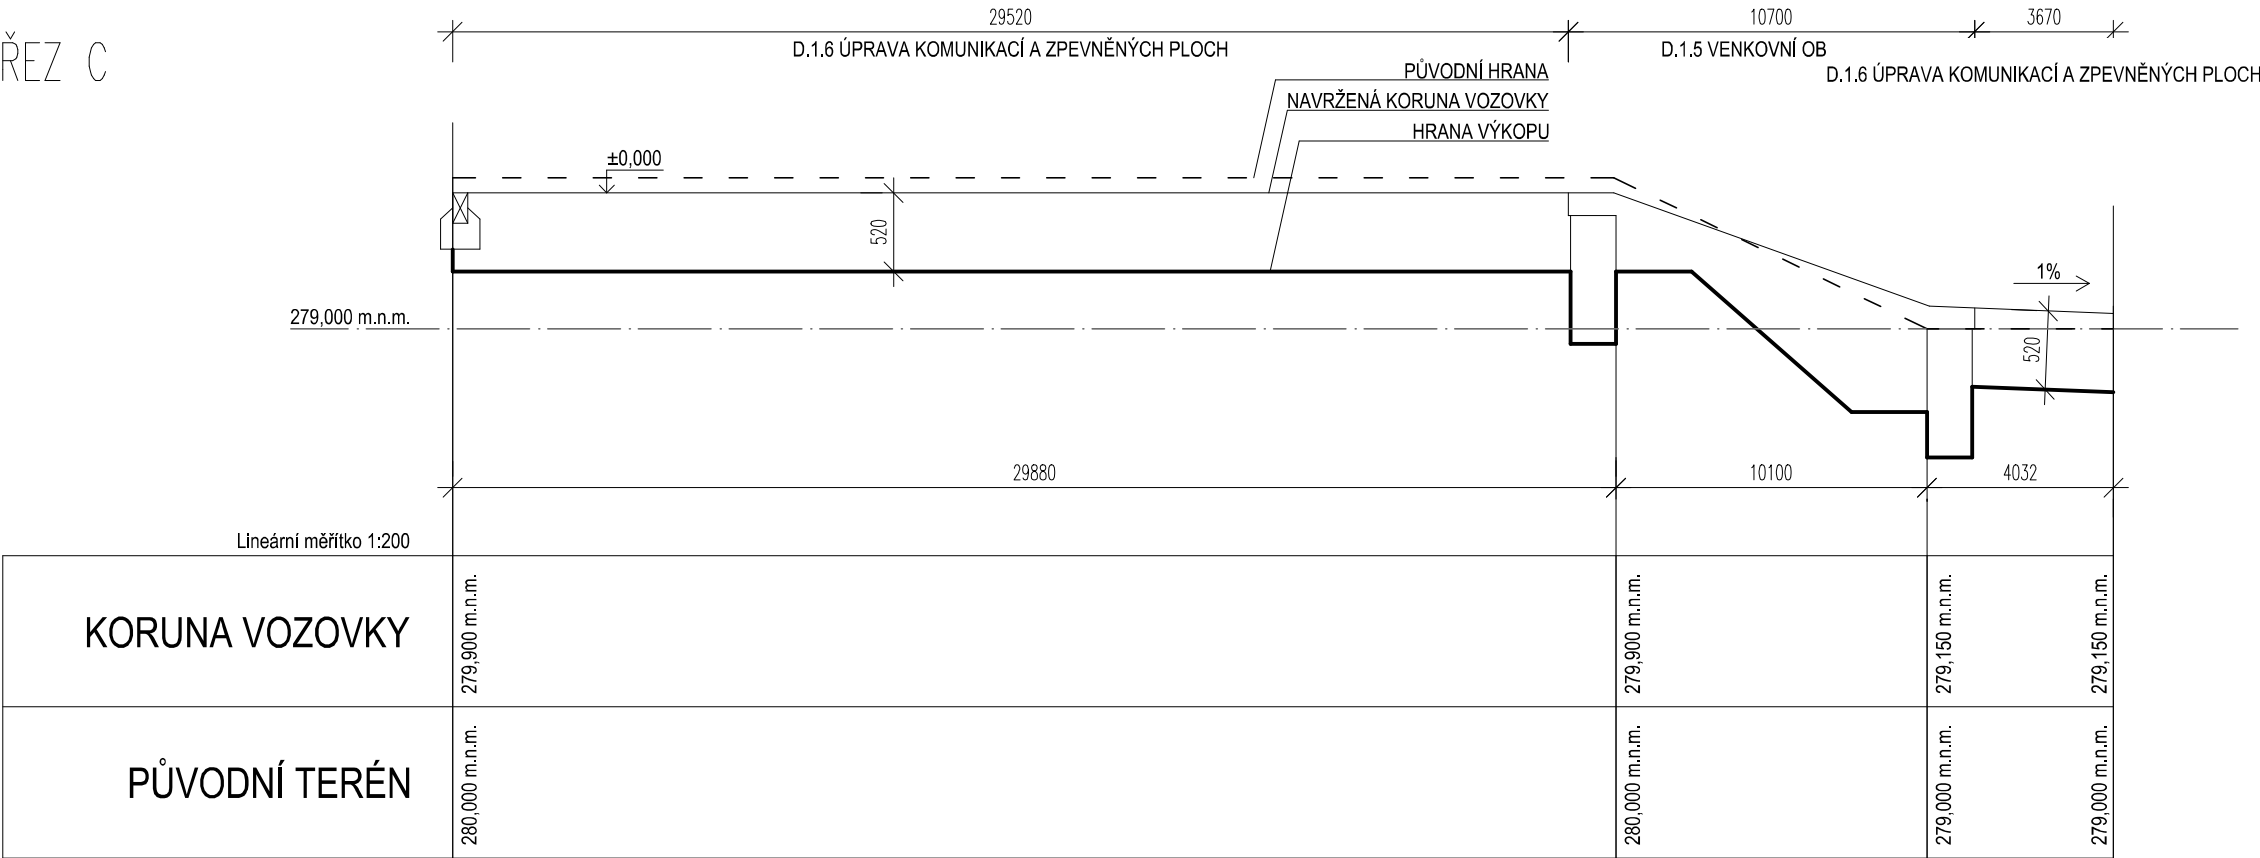

ŘEZ D

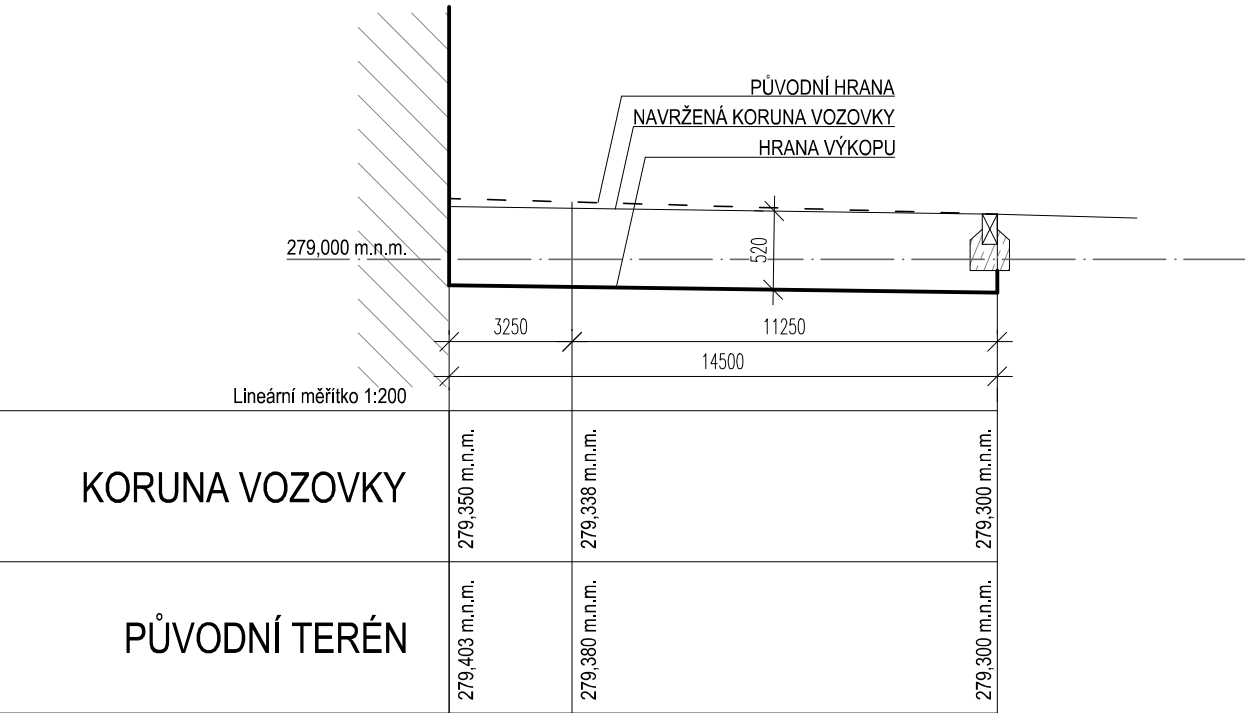

ŘEZ B

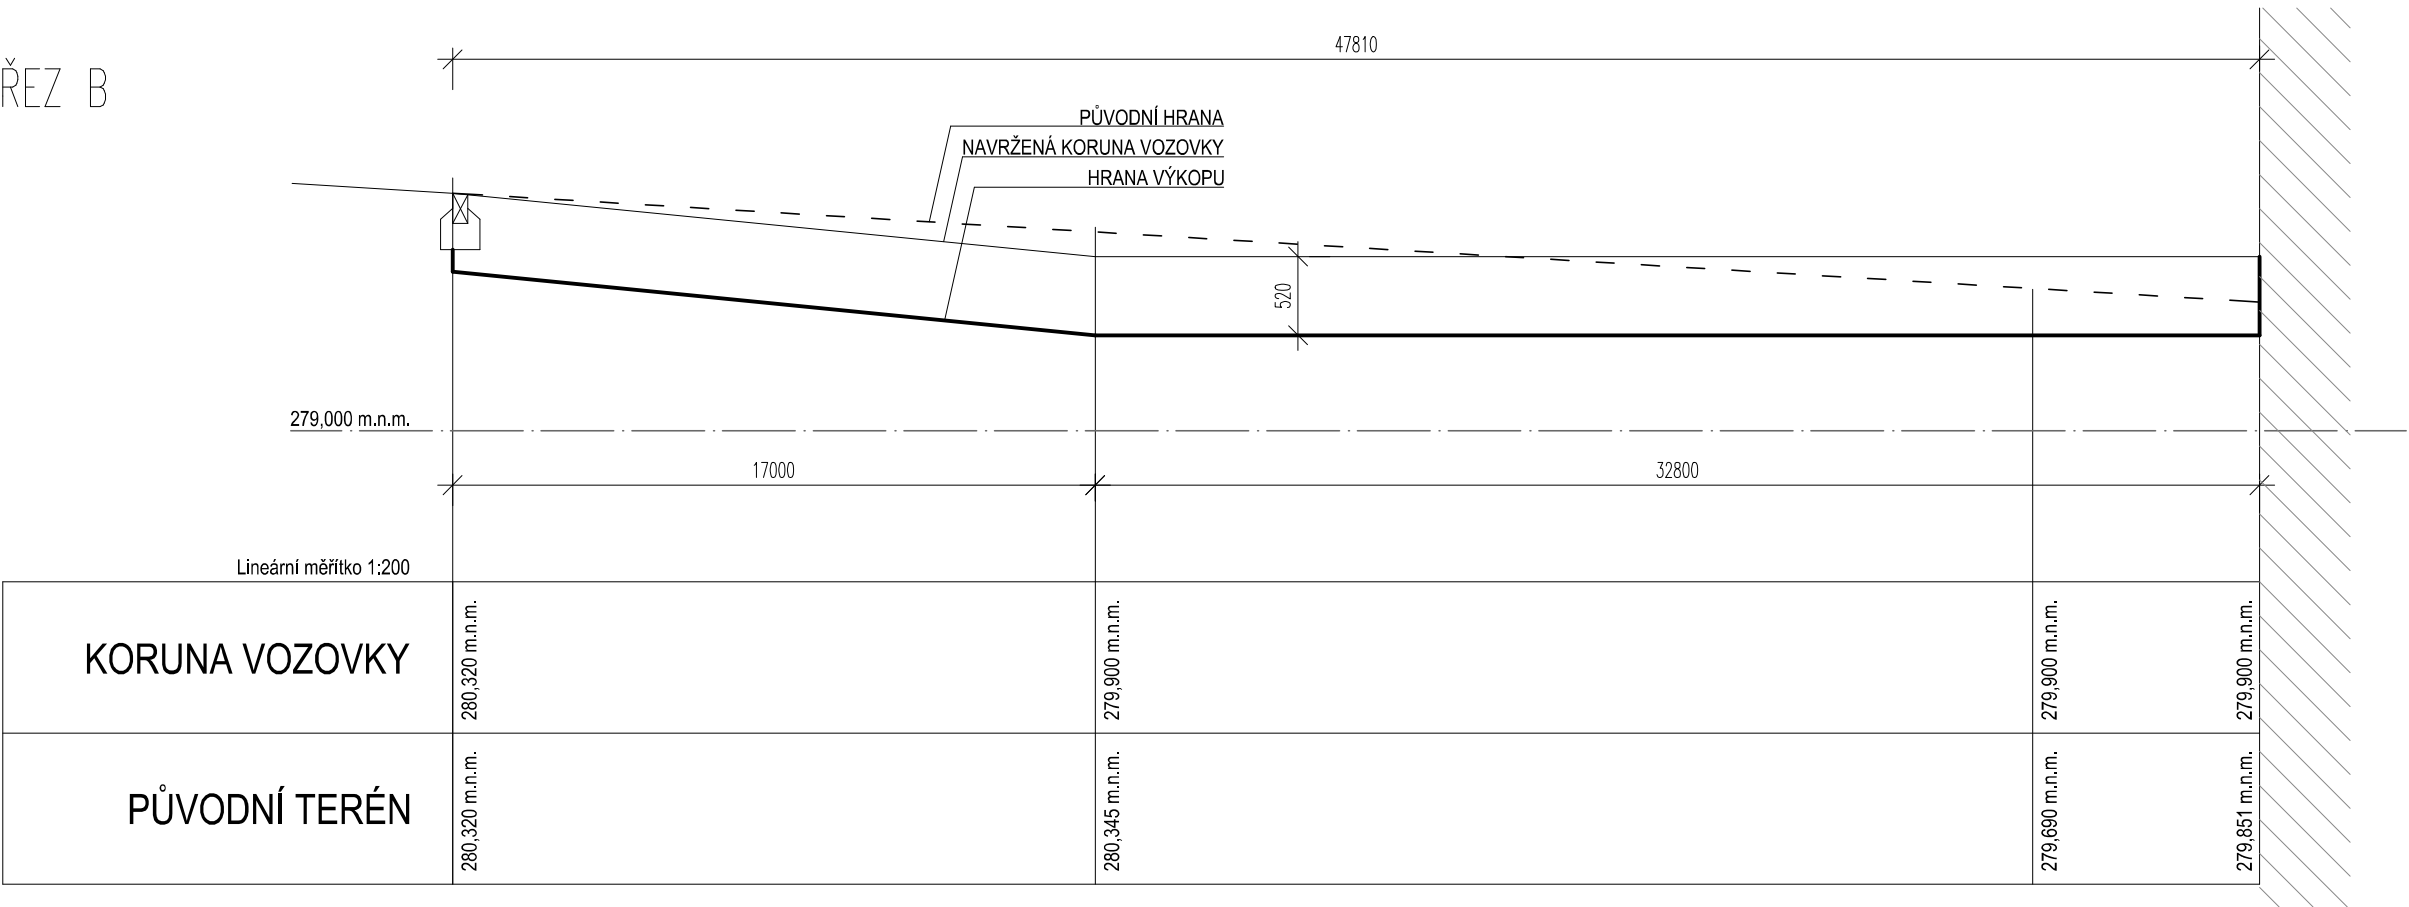

±0,000 = 279.90 m.n.m. Bpv			
generální projektant akce:		Ing. arch. Antonín Novák	
vypracoval:		Jindřich Novák, Ing. Ctibor Zgraja, Omegaproject s.r.o.	
investor:		Česká zemědělská univerzita v Praze Kamýčká č.p.129, 165 00 Praha 6 - Suchbát, IČ: 60460709	
stavba:		ČZU - Revitalizace Auly	
díl:		D.1.6 Úprava komunikací a zpevněných ploch	
obsah:		CHARAKTERISTICKÉ ŘEZY	
		Architekt D.R.N.H. s. r. o. Průchodní 2, 602 00 Brno 542215008, atelier@drnh.cz	
		DRNH/	
		stupeň dokumentace: DVZ	
		datum: 10.2017	
		formát: 4 x A4	
		měřítko: 1: 50; 1:200	
		číslo výkresu: D.1.6.03b	