
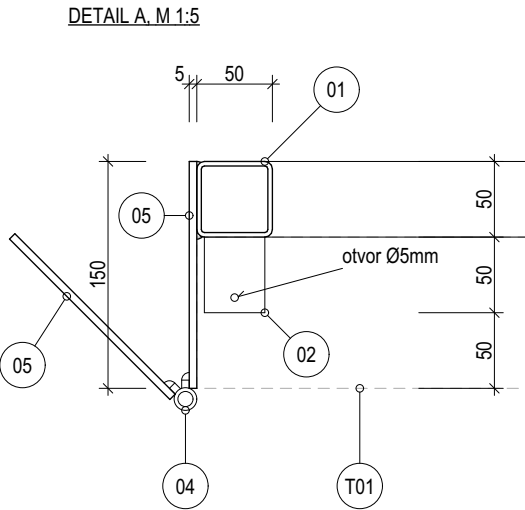


- LEGENDA
- 01 jelek 50/50/3
  - 02 pásovina 40/5, l=50mm (24ks)
  - 03 pásovina 40/5, l=100mm (4ks)
  - 04 ocelový dvoudílný pant pro přivaření (3ks)
  - 05 plech tl. 5mm, rozměr 2495x150 (2ks)
  - 06 zástrčka, kulatina Ø8mm, l=200mm (1ks)
- 

POZNÁMKA

- veškeré ocelové prvky jsou žárově pozinkovány

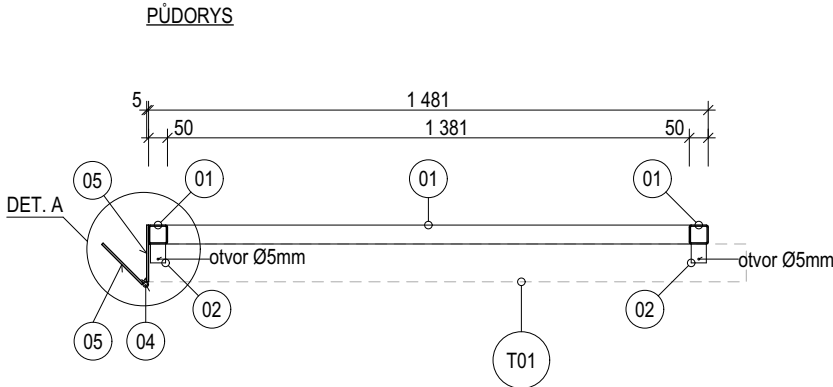

±0 = 279.88 m. n. m. BpV

generální projektant akce:	Ing. arch. Antonín Novák	<div>Architekti D.R.N.H. s. r. o. Průchodní 2, 602 00 Brno 542215008, atelier@drnh.cz</div> <div>DRNH/</div>
vypracoval:	Ing. arch. Martin Šilhan	
investor:	Česká zemědělská univerzita v Praze Kamýcká 129, 165 00 Praha 6 - Suchbát, IČ: 60460709	
stavba:	ČZU - Revitalizace Auly	
díl:	D.1.7 STANOVIŠTĚ VENKOVNÍ TECHNOLOGIE	
obsah:	VÝPIS PRVKŮ - Z07	číslo výkresu: D.1.7.09
		stupeň dokumentace: DVZ
		datum: 10.2017
		formát: 2 x A4
		měřítko: 1: 20