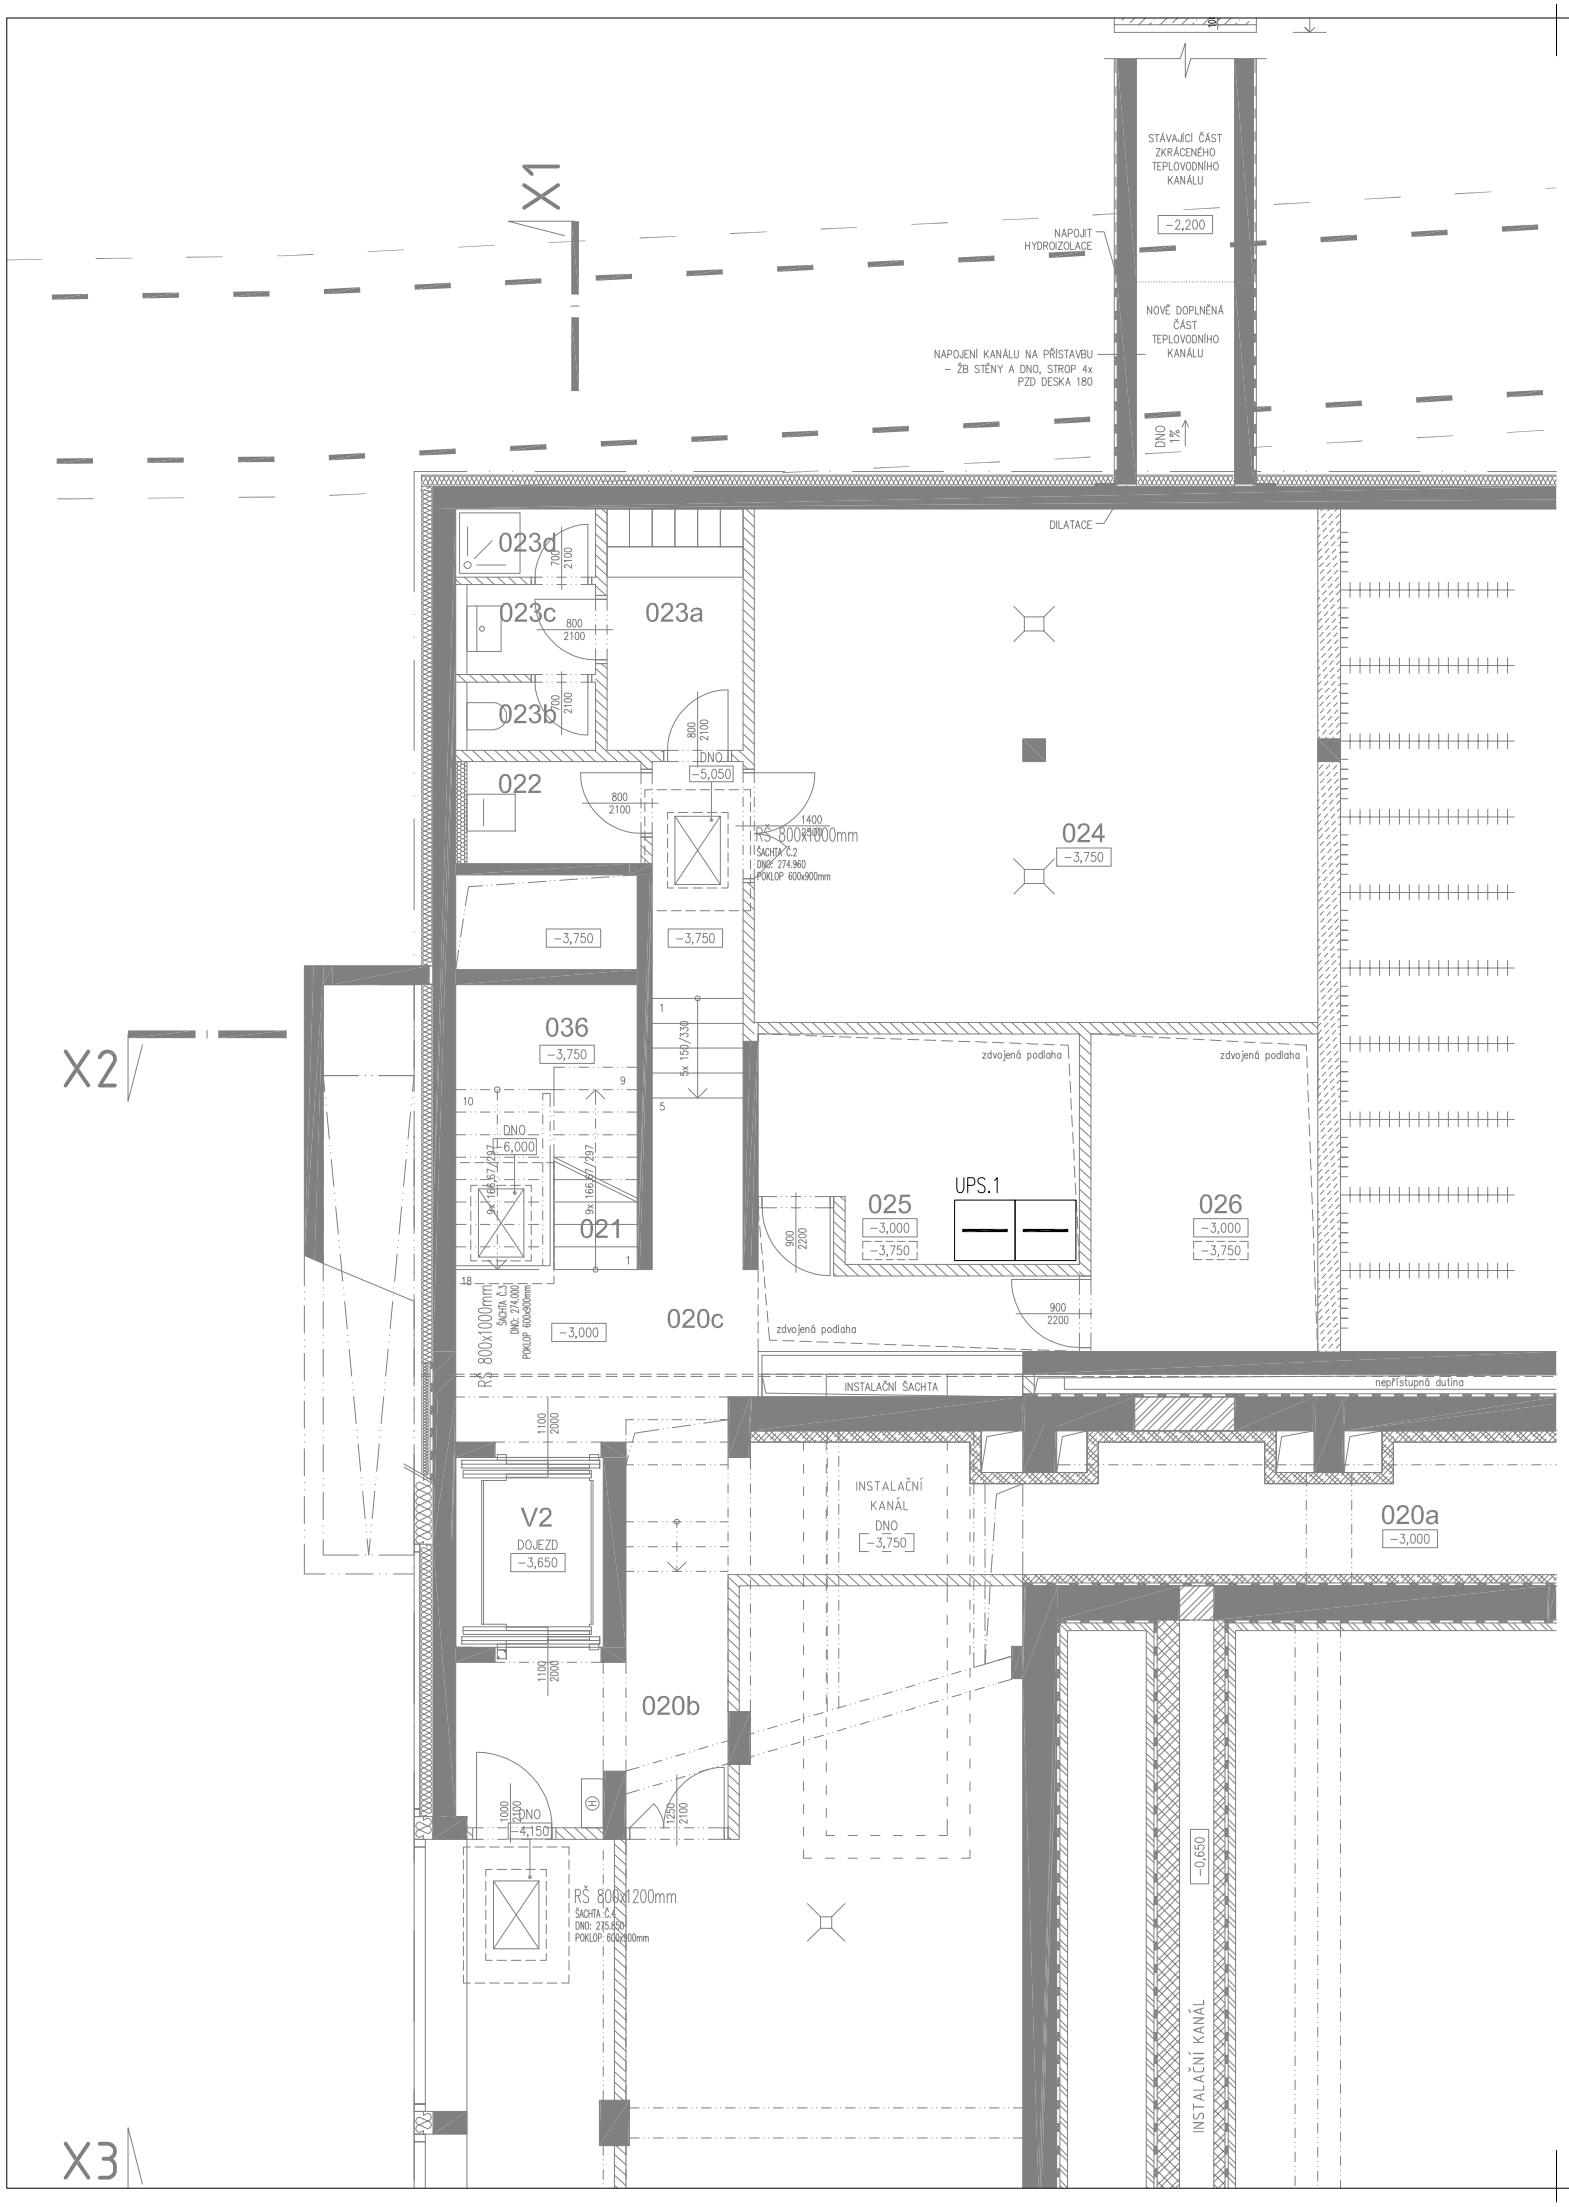

generální projektant akce:	Ing. arch. Antonín Novák	Architekti D.R.N.H. s. r. o. Průchodní 2, 602 00 Brno 542215008, atelier@drnh.cz DRNH	
vypracoval:	Oto Papoušek		
investor:	Česká zemědělská univerzita v Praze Kamýcká 129, 165 00 Praha 6 - Suchdol, IČ: 60460709		
stavba:	ČZU - Revitalizace Auly	stupeň dokumentace:	DVZ
		datum:	10.2017
díl:	D.3.5 - UPS	formát:	02 x A4
		měřítko:	1:100
obsah:	**PŮDORYS 1. PP**	číslo výkresu:	**D.3.5.101**