

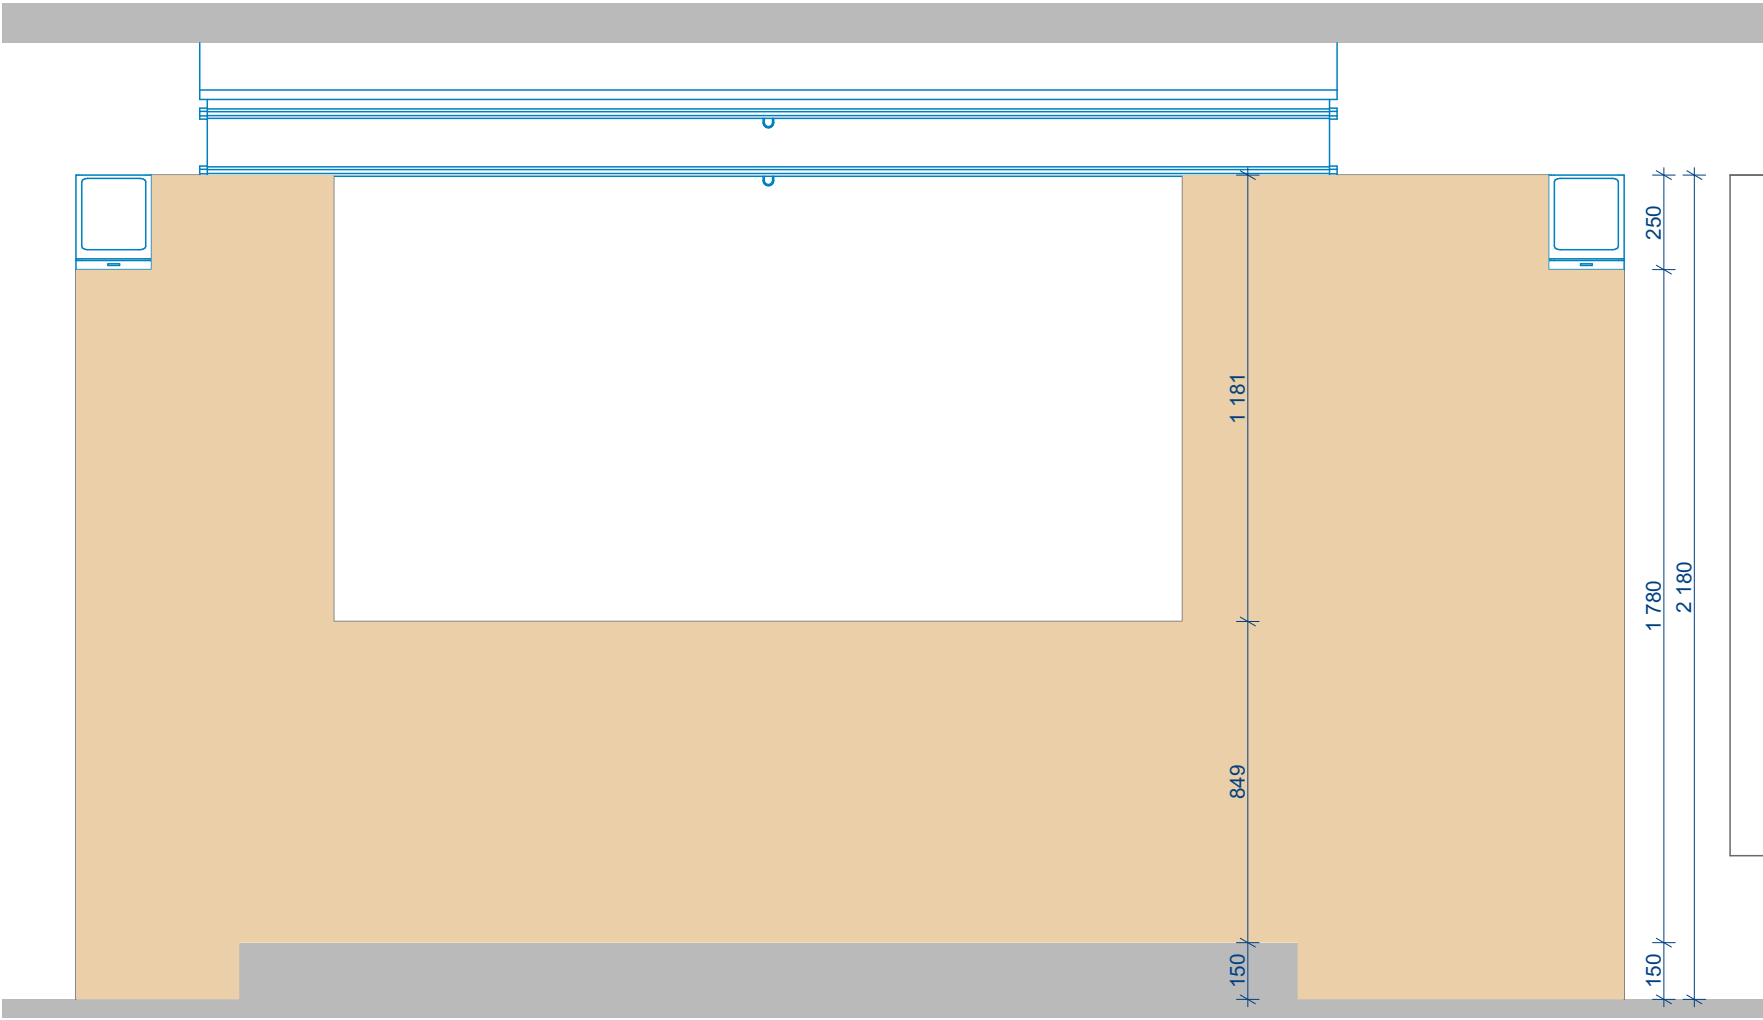
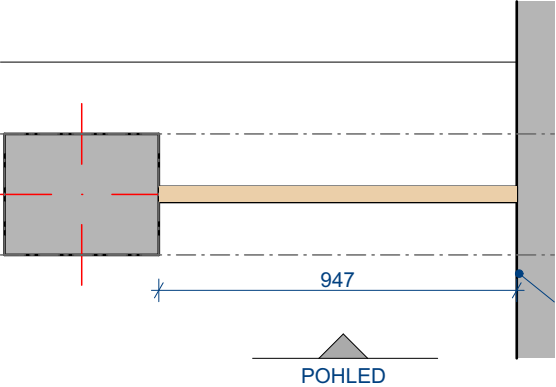


T12 TRUHLÁŘSKÉ DESKY
- MATERIÁL: TLD DUB RUSTIK, KARTÁČOVANÝ, POVRCHOVÁ ÚPRAVA- LAKOVÁNÍ
- RASTR ZE SMRKOVÉHO MASIVU

VÝKRES VÝUKOVÝ PROSTOR - OBLOŽENÍ STĚNY ZA PÓDIEM

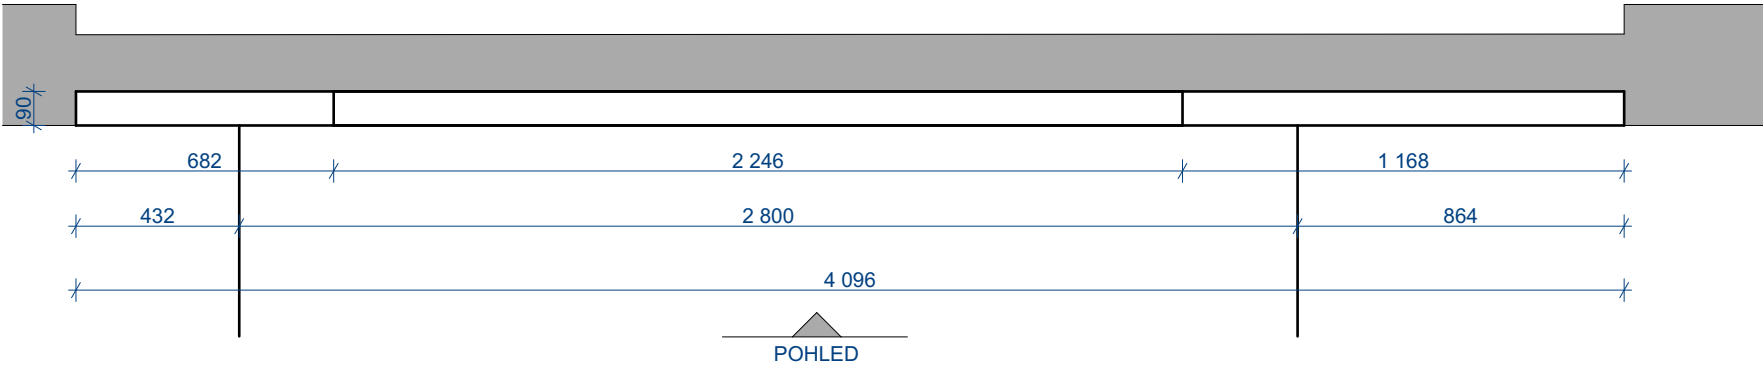

DESKA MEZI MODUL SLOUPŮ U VSTUPNÍCH DVEŘÍ

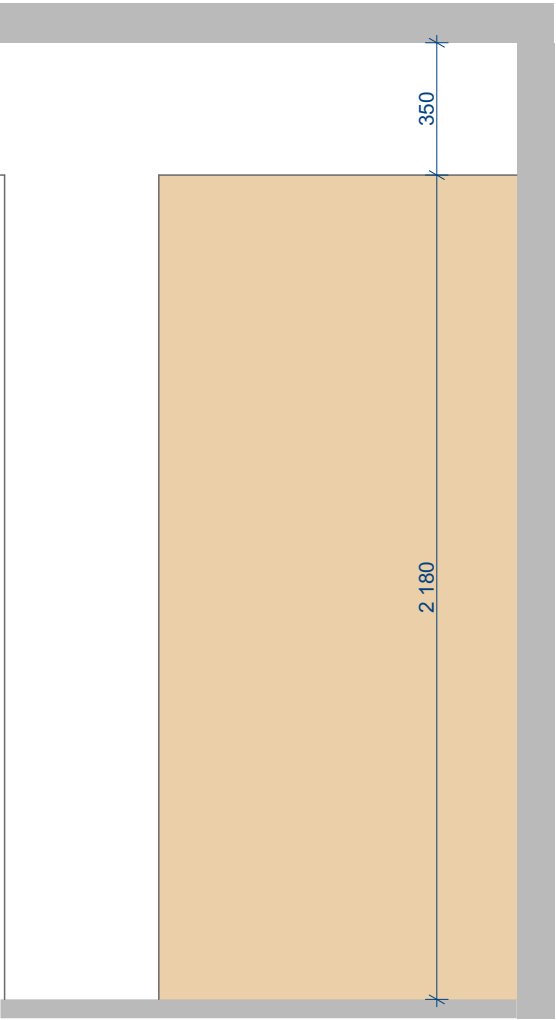

POZNÁMKY:
JEDNÁ SE O VÝKRES ARCHITEKTONICKÉ STUDIE, NEJEDNÁ SE O VÝROBNÍ, ANI PROVÁDĚCÍ DOKUMENTACI.
PŘED ZADÁNÍM PRVKŮ INTERIÉRU DO VÝROBY NUTNO ZAMĚŘIT SKUTEČNÉ ROZMĚRY DODAVATELEMNA STAVBĚ

ARCHITEKTONICKÝ ATELIER
VOCET
ARCHITECT
Vocet Architect
Ing.arch.Jaroslav Vocedálek
Dolní Promenáda 923, Střední Předměstí, 541 01, Trutnov
info@vocet.cz, www.vocet.cz

HLAVNÍ ARCHITEKT
Ing.arch.Jaroslav Vocedálek

VYPRACOVAL
Bc. Ondřej Kroužel

INVESTOR
Česká zemědělská univerzita v Praze,
Kamýcká 129, Suchdol, 16500 Praha 6

**STAVEBNÍ ÚPRAVY PRO ROZŠÍŘENÍ A ZKVALITNĚNÍ
SLUŽEB POSKYTOVANÝCH PODNIKATELSKÝM
INKUBÁTOREM ČZU POINT ONE**

Výkres truhlářské výrobky T12

FORMÁT	DATUM 28.04.2017	STUPEŇ ARCH. STUDIE	Č. ZAKÁZKY
--------	---------------------	------------------------	------------

MĚŘÍTKO
1:20

Č. VÝKRESU
D.3.1.9