
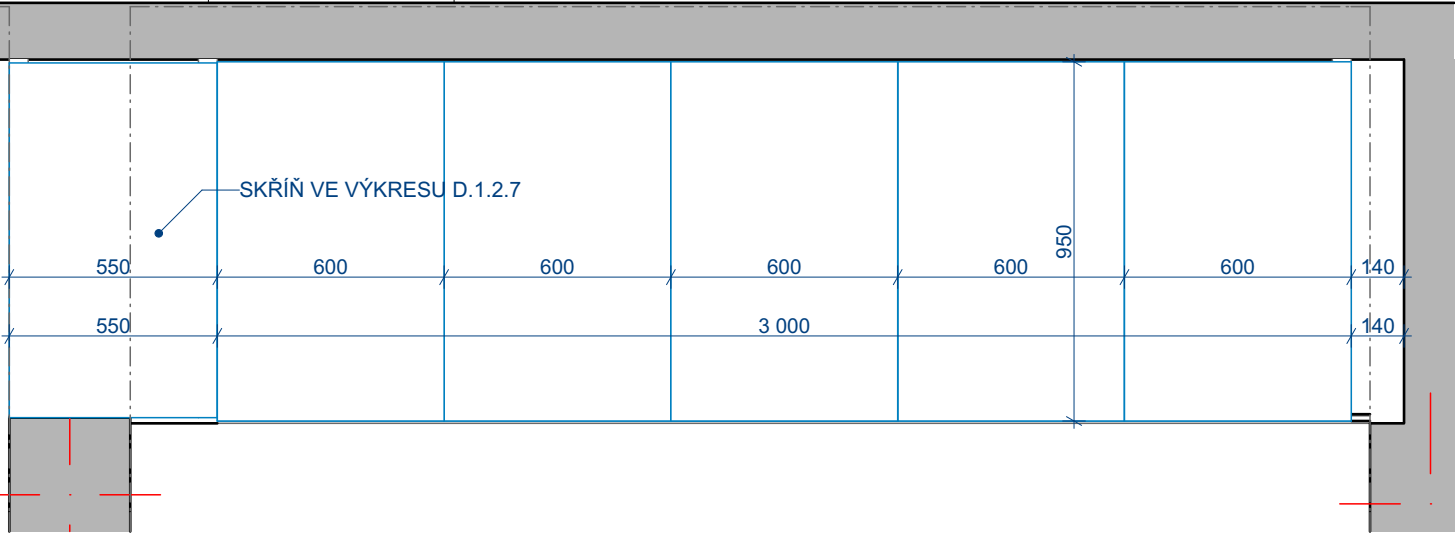
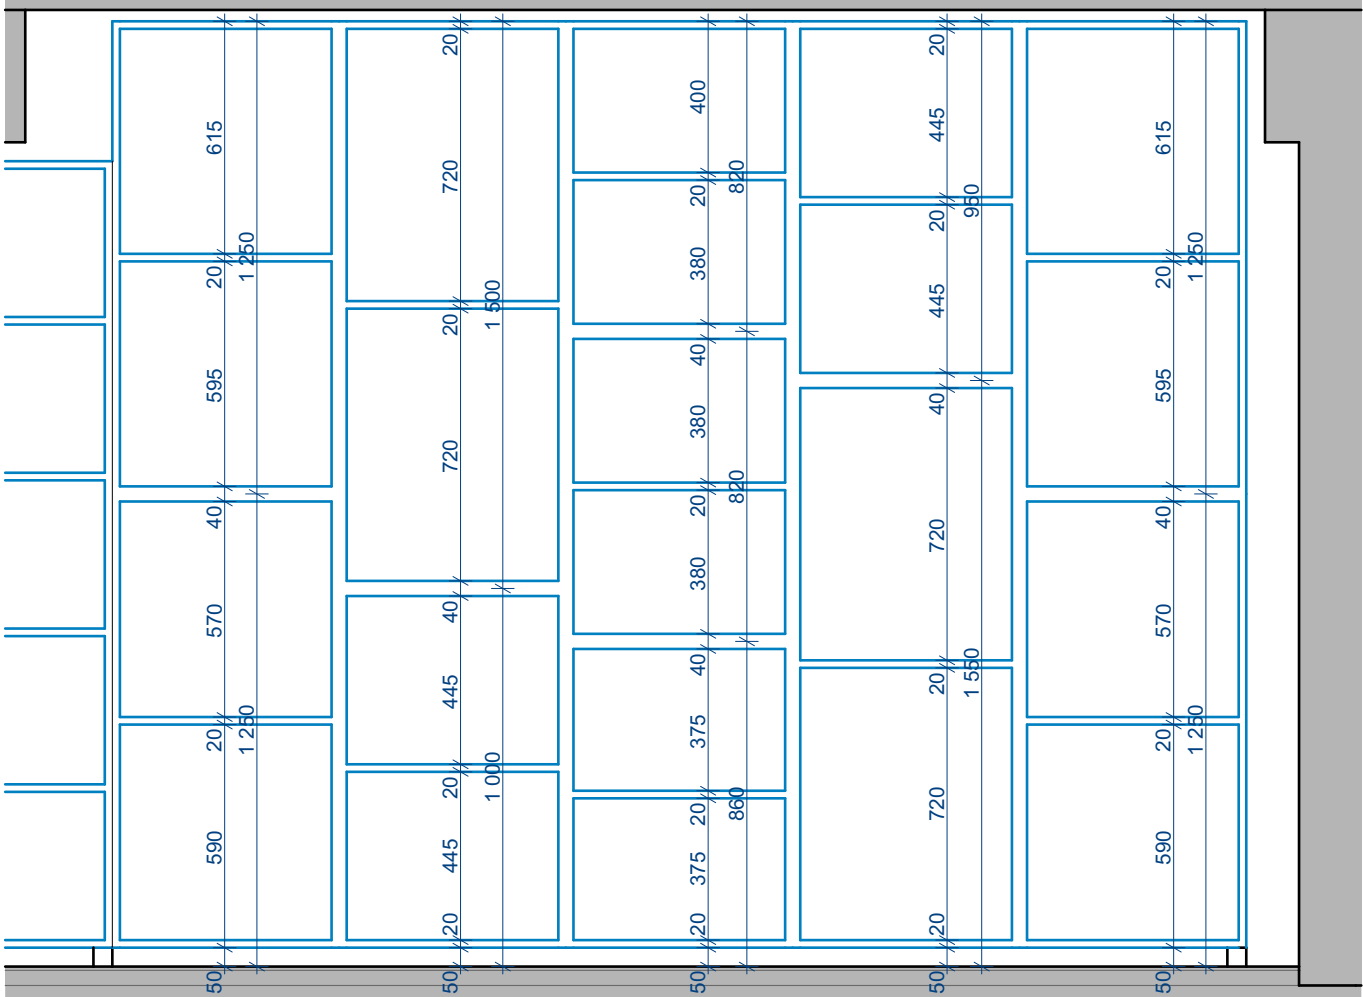


T5 ODKLÁDACÍ SKŘÍŇKY V PRACOVNĚ

- MATERIÁL: LAMINO, RŮZNÉ BARVY (ODSTÍNY BAREV BUDOU ODSOUHLASENY HLAVNÍM ARCHITEKTEM)
- BEZÚCHYTKOVÁ DVÍŘKA SE SYSTÉMEM OTEVÍRÁNÍ TIP - ON
- JEDNOTLIVÉ SKŘÍŇKY OPATŘENY CYLINDRICKÝM ZÁMKEM

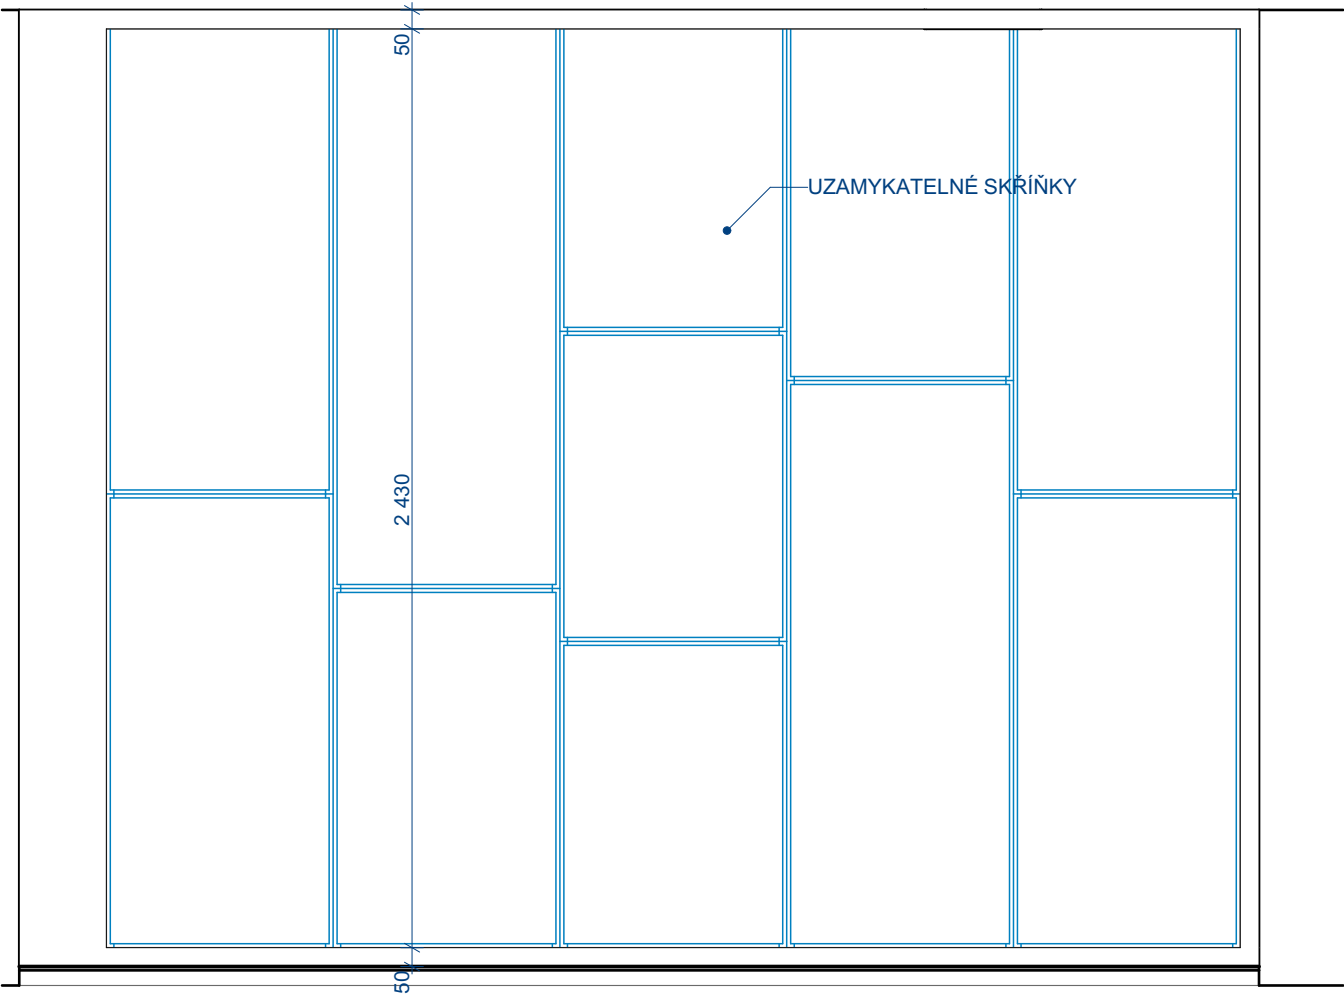

POZNÁMKY:  
JEDNÁ SE O VÝKRES ARCHITEKTONICKÉ STUDIE, NEJEDNÁ SE O VÝROBNÍ, ANI PROVÁDĚCÍ DOKUMENTACI.  
PŘED ZADÁNÍM PRVKŮ INTERIÉRU DO VÝROBY NUTNO ZAMĚŘIT SKUTEČNÉ ROZMĚRY DODAVATELEMNA STAVBĚ.  
ZEJMÉNA SE MOHOU ZMĚNIT ROZMĚRY VRCHNÍCH A SPODNÍCH SOKLŮ

ARCHITEKTONICKÝ ATELIER			
			
Vocet Architect Ing.arch.Jaroslav Vocedálek Dolní Promenáda 923, Střední Předměstí, 541 01, Trutnov info@vocet.cz, www.vocet.cz			
HLAVNÍ ARCHITEKT		Ing.arch.Jaroslav Vocedálek	
VYPRACOVAL		Bc. Ondřej Kroužel	
INVESTOR		Česká zemědělská univerzita v Praze, Kamýcká 129, Suchdol, 16500 Praha 6	
STAVEBNÍ ÚPRAVY PRO ROZŠÍŘENÍ A ZKVALITNĚNÍ SLUŽEB POSKYTOVANÝCH PODNIKATELSKÝM INKUBÁTOREM ČZU POINT ONE			
Výkres truhlářské výrobky T5			
FORMÁT	DATUM 28.04.2017	STUPEŇ ARCH. STUDIE	Č. ZAKÁZKY
MĚŘÍTKO			1:20
Č. VÝKRESU			D.3.1.3