


VÝKRES ZAŘÍZENÍ A NÁBYTKU 3.NP

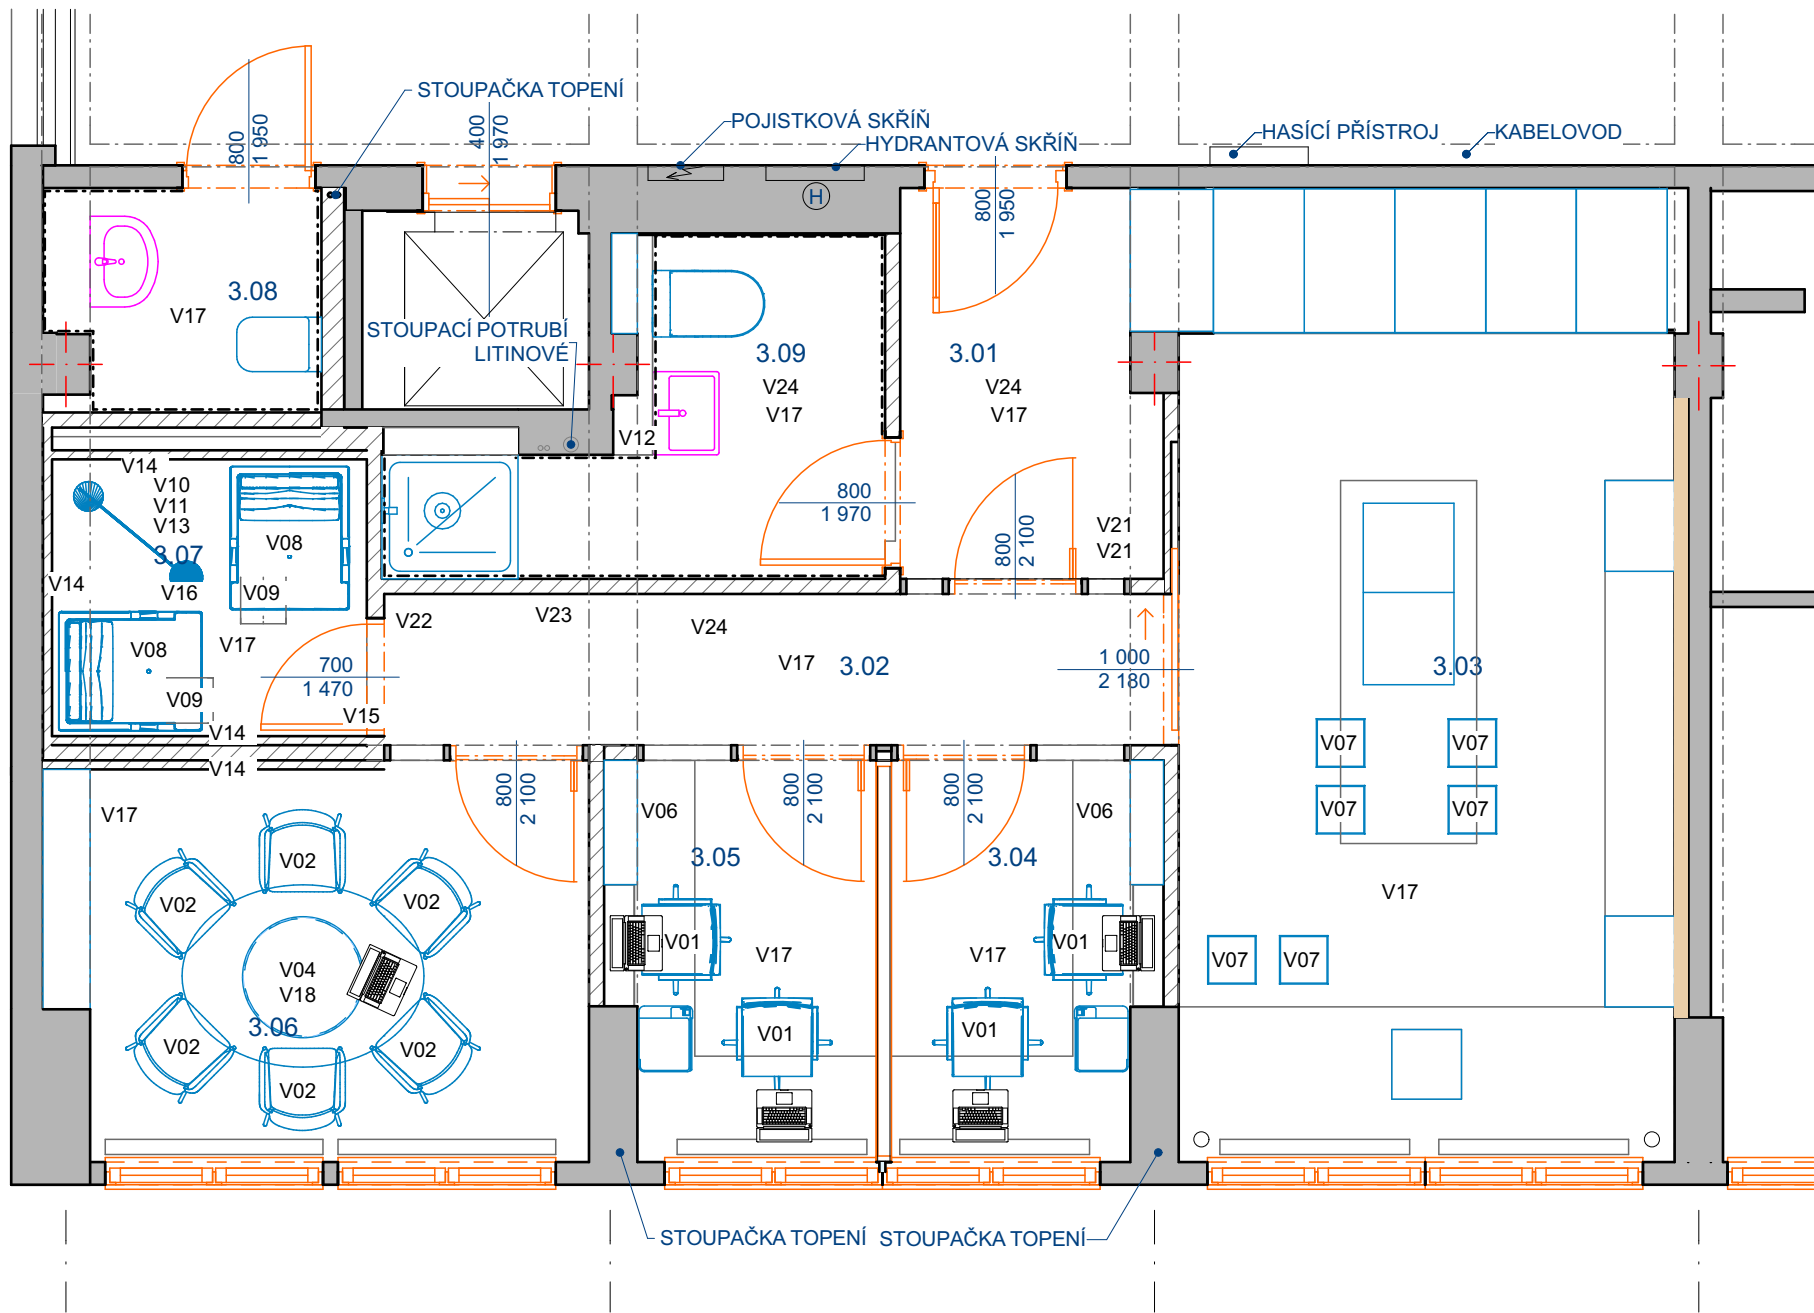

ARCHITEKTONICKÝ ATELIÉR
VOCET
ARCHITECT

Vocet Architect
Ing.arch.Jaroslav Vocedálek
Dolní Promenáda 923, Střední Předměstí, 541 01, Trutnov
info@vocet.cz, www.vocet.cz

HLAVNÍ ARCHITEKT
Ing.arch.Jaroslav Vocedálek

VYPRACOVAL
Bc. Ondřej Kroužel

INVESTOR
Česká zemědělská univerzita v Praze,
Kamýcká 129, Suchbát, 16500 Praha 6

STAVEBNÍ ÚPRAVY PRO ROZŠÍŘENÍ A ZKVALITNĚNÍ
SLUŽEB POSKYTOVANÝCH PODNIKATELSKÝM
INKUBÁTOREM ČZU POINT ONE

VÝKRES ZAŘ. A NÁBYTKU 3.NP

FORMÁT	DATUM 29.04.2017	STUPEŇ ARCH. STUDIE	Č. ZAKÁZKY
MĚŘÍTKO	1:50		
Č. VÝKRESU	D.1.1.12		