


T6 PRACOVNÍ DESKA SE SKŘÍŇKAMI



- MATERIÁL: DESKA MASIV, SKŘÍŇKY LAMINO BARVY ŠEDÉ
- BEZÚCHYTKOVÁ DVÍŘKA SE SYSTÉMEM OTEVÍRÁNÍ TIP - ON
- JEDNOTLIVÉ SKŘÍŇKY OPATŘENY CYLINDRICKÝM ZÁMKEM
- KABELOVÉ PRŮCHODKY VIZ SHCÉMA

POHLED

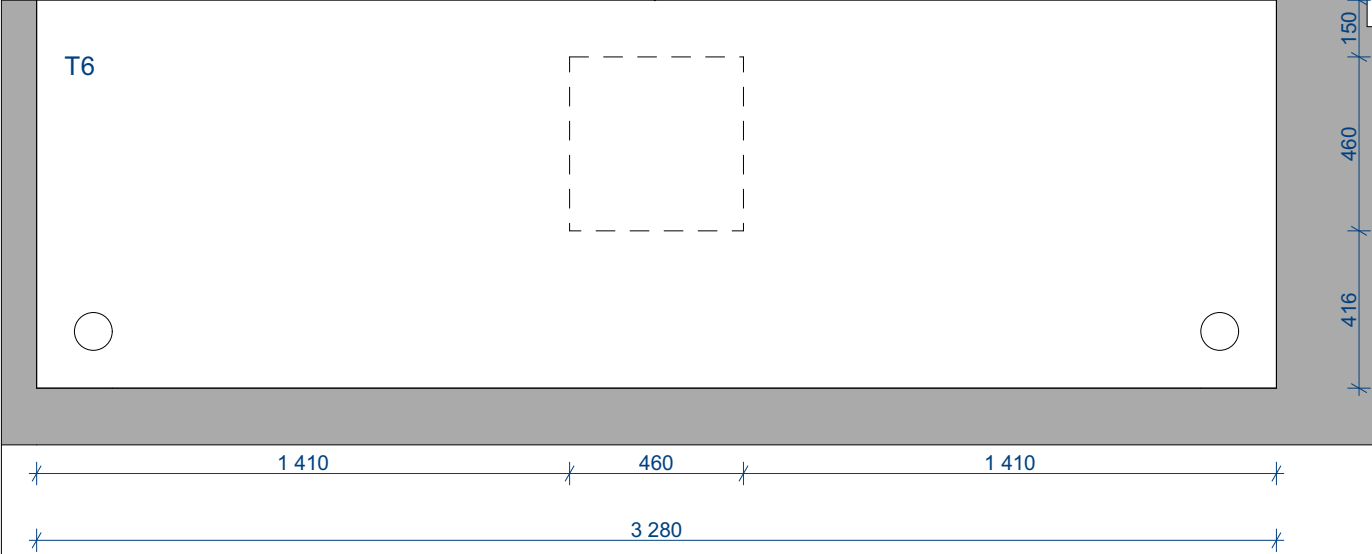

T7 PRACOVNÍ DESKA SE SKŘÍŇKAMI U STĚNY

- MATERIÁL: DESKA MASIV, SKŘÍŇKY LAMINO BARVY ŠEDÉ
- BEZÚCHYTKOVÁ DVÍŘKA SE SYSTÉMEM OTEVÍRÁNÍ TIP - ON
- JEDNOTLIVÉ SKŘÍŇKY OPATŘENY CYLINDRICKÝM ZÁMKEM
- KABELOVÉ PRŮCHODKY VIZ SHCÉMA

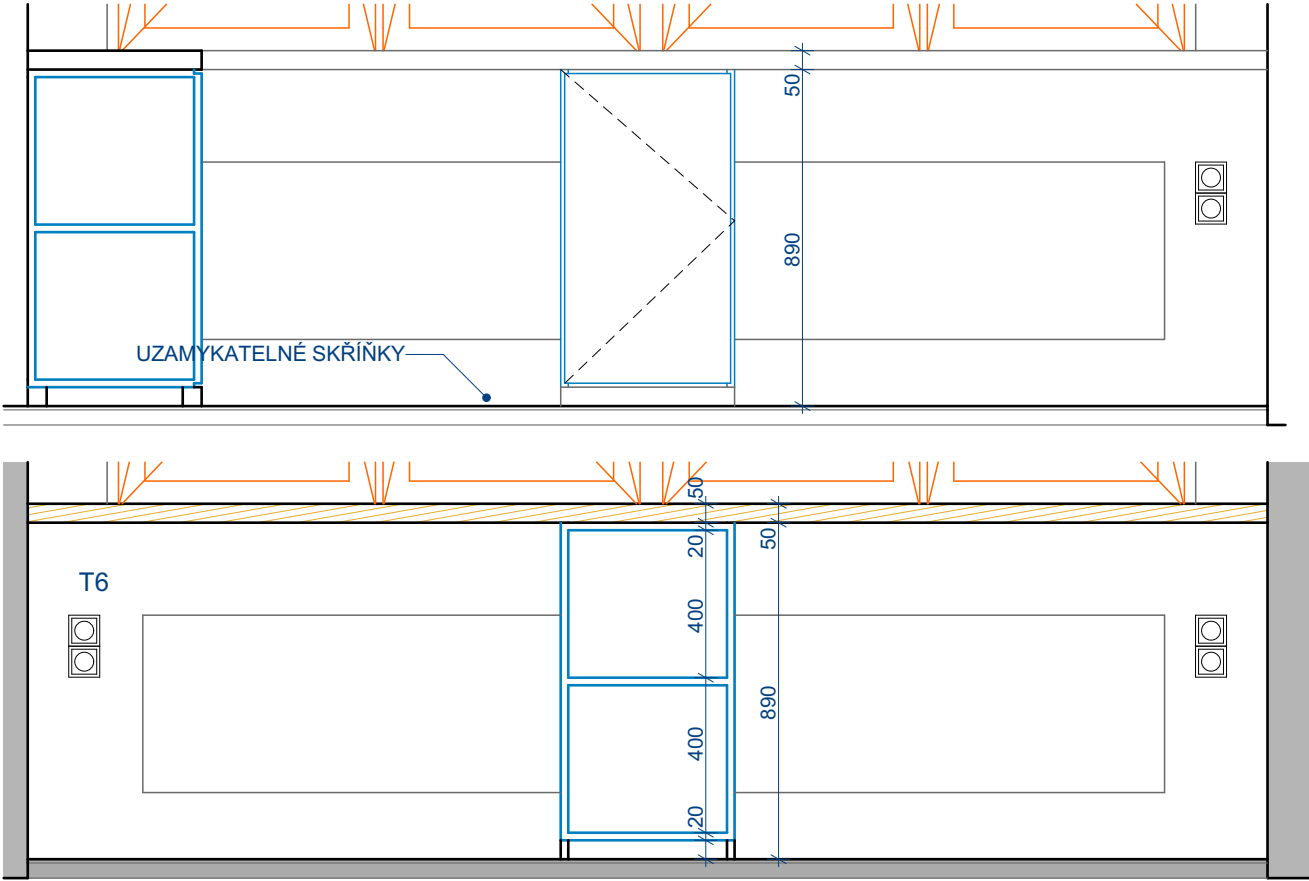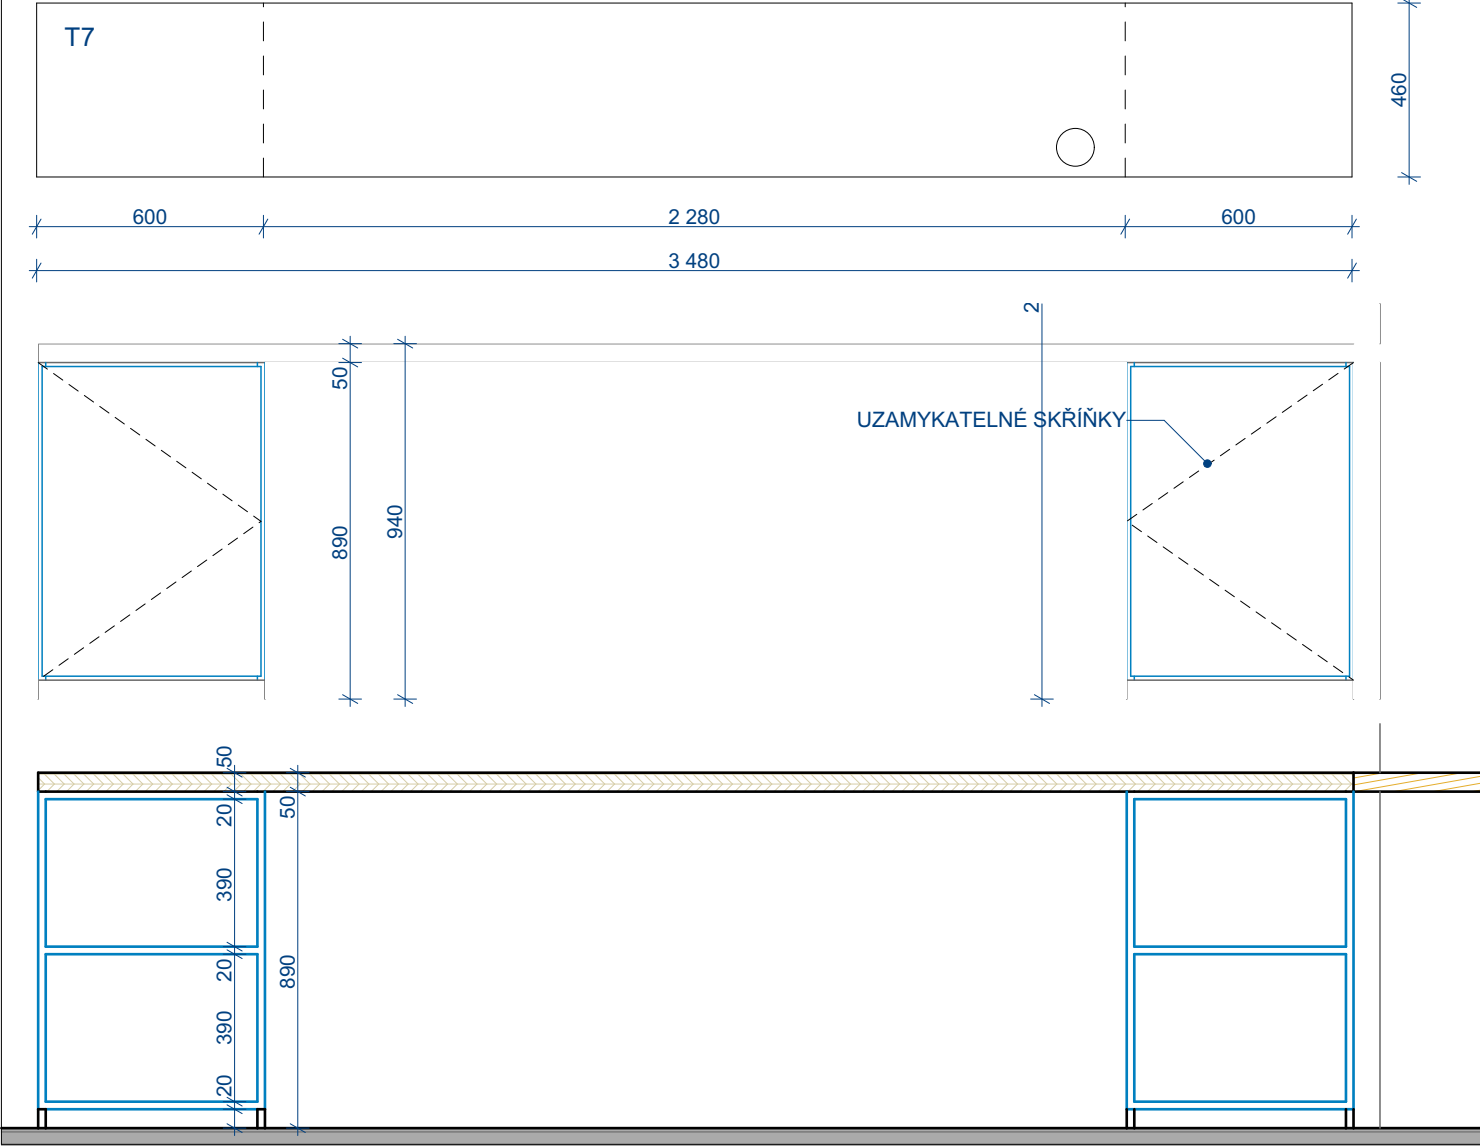


LEGENDA

- SMĚR OTEVÍRÁNÍ DVÍŘEK
- VÝSUVNÉ ŠUPLÍKY
- VYPÍNAČ
- ZÁSUVKY 230V
- NAZNAČENÍ OTEVÍRÁNÍ
- KABELOVÁ PRŮCHODKA

SCHÉMA

T7

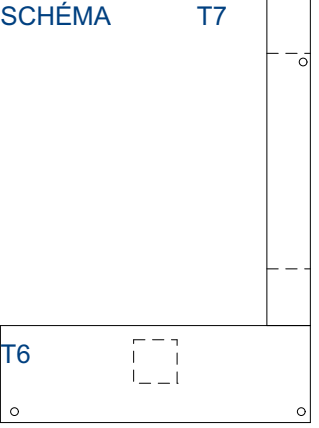

POZNÁMKY:  
JEDNÁ SE O VÝKRES ARCHITEKTONICKÉ STUDIE, NEJEDNÁ SE O VÝROBNÍ, ANI PROVÁDĚCÍ DOKUMENTACI. PŘED ZADÁNÍM PRVKŮ INTERIÉRU DO VÝROBY NUTNO ZAMĚŘIT SKUTEČNÉ ROZMĚRY DODAVATELEM NA STAVBĚ

ARCHITEKTONICKÝ ATELIER

**VOCET**  
ARCHITECT

Vocet Architect  
Ing.arch.Jaroslav Vocedálek  
Dolní Promenáda 923, Střední Předměstí, 541 01, Trutnov  
info@vocet.cz, www.vocet.cz

HLAVNÍ ARCHITEKT	Ing.arch.Jaroslav Vocedálek		
VYPRACOVAL	Bc. Ondřej Kroužel		
INVESTOR	Česká zemědělská univerzita v Praze, Kamýcká 129, Suchdol, 16500 Praha 6		
<b>STAVEBNÍ ÚPRAVY PRO ROZŠÍŘENÍ A ZKVALITNĚNÍ SLUŽEB POSKYTOVANÝCH PODNIKATELSKÝM INKUBÁTOREM ČZU POINT ONE</b>			
<b>Výkres truhlářské výroby T6, 7</b>			
FORMÁT	DATUM	STUPEŇ	Č. ZAKÁZKY
	28.04.2017	ARCH. STUDIE	
MĚŘÍTKO		<b>1:20</b>	
Č. VÝKRESU		<b>D.3.1.4</b>	