NAPĚŤOVÁ SOUSTAVA / VOLTAGE

- 3f. 3+N+PE, AC 50Hz, 3x400/230V, TN-C/S
- 1f. 1+N+PE, AC 50Hz, 1x230V, TN-S
- MALÉ NAPĚTÍ SYSTÉMU SELV / PELV

OCHRANA PŘED NEBEZPEČNÝM DOTYKEM V SÍTÍCH TN DLE ČSN 332000-4-41ed2

- ZÁKLADNÍ: ZAJIŠTĚNA ZÁKLADNÍ IZOLACÍ ŽIVÝCH ČÁSTÍ NEBO PŘEPÁŽKAMI NEBO KRYTY DLE ČL. 411.2
- PŘI PORUŠE: OCHRANNÝM UZEMNĚNÍM A OCHRANNÝM POSPOJOVÁNÍM DLE ČL. 411.3.1
- PŘI PORUŠE: AUTOMATICKÝM ODPOJENÍM V PŘÍPADĚ PORUCHY DLE ČL. 411.3.2
- ZVÝŠENÁ: MALÝM NAPĚTÍM SELV/PELV

VNĚJŠÍ VLIVY DLE SOUBORU ČSN 332000-1ed.2 a 332000-5-51ed.3

- AB5 - PROSTORY VNITŘNÍ S REGULACÍ TEPLOTY, JEDNODUCHÉ - BEZ NUTNOSTI PROTOKOLÁRNÍHO STANOVENÍ !!!
- AB8 - PROSTORY VENKOVNÍ, NECHRÁNĚNÉ, JEDNODUCHÉ - BEZ NUTNOSTI PROTOKOLÁRNÍHO STANOVENÍ !!!
- VNĚJŠÍ VLIVY SLOŽITÉ - STANOVENÉ PROTOKOLEM URČENÍ VNĚJŠÍCH VLIVŮ
- PÁSMA A ZÓNY DLE ČSN 332000-7-701

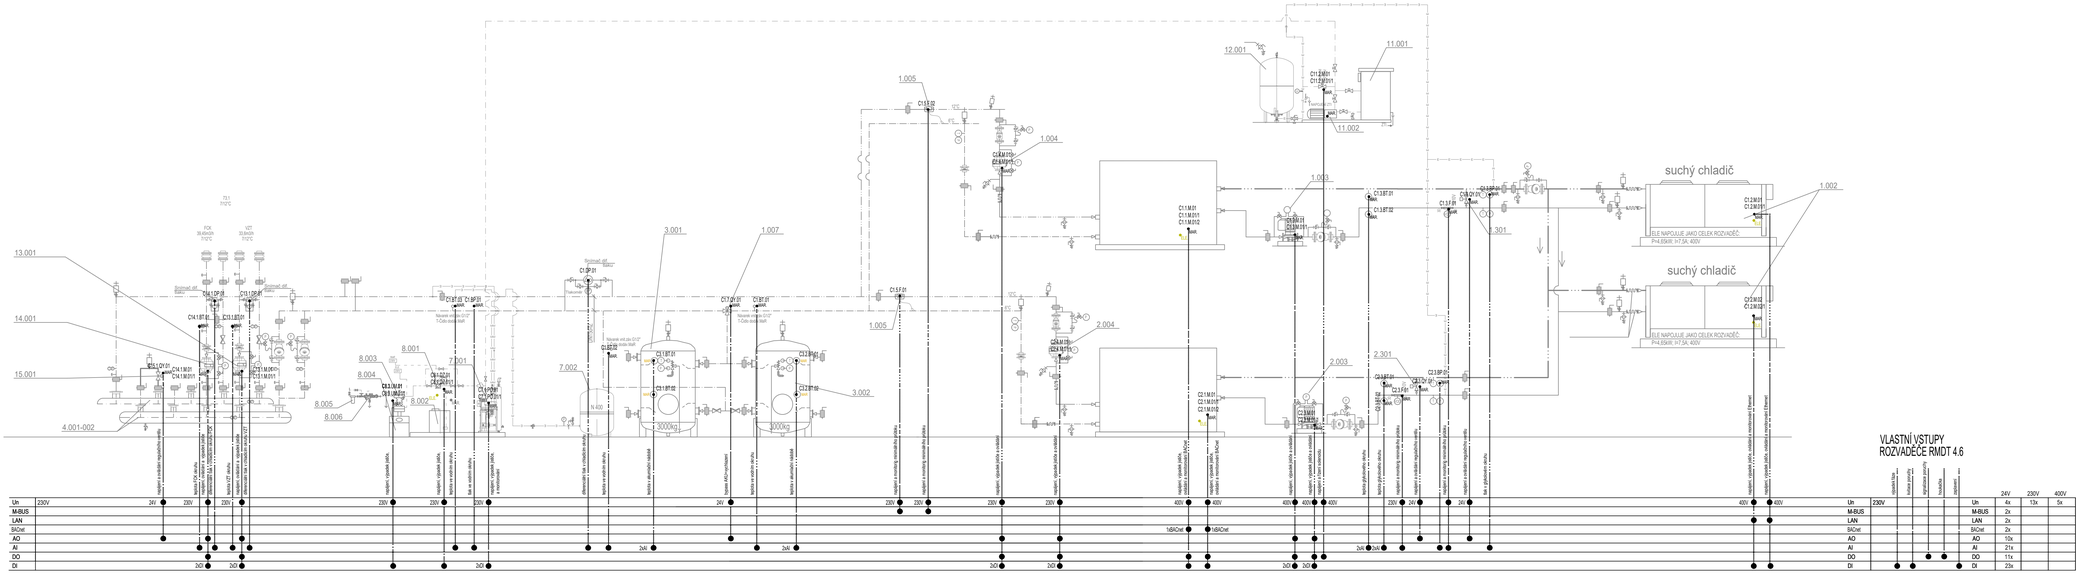

±0,000 = 277,700 m.n.m. BPV

Pozn.: Dokumentace je určena pro změnu stavby před dokončením.

Č. REVIZE: REVISION NO.:	DATUM VYDÁNÍ: DATE OF ISSUE:	POPIS REVIZE: DESCRIPTION OF THE REVISION:	VYPRACOVAL: ELABORATED BY:

Pozn.: Dokumentace pro výběr zhotovitele je zpracována v podrobnostech dok. pro provádění stavby.

GENERÁLNÍ PROJEKTANT: GENERAL DESIGNER:	FAPPZ, ČZU Kamýcká 129, 165 21 Praha 6 - Suchdol	INVESTOR: CLIENT:	AUTORIZACE: AUTHORIZED BY:
K4 a.s. Kociánka 8/10, BRNO 612 00 tel.: +420 541 126 611 fax.: +420 541 126 610 e-mail: brno@k4.cz www.k4.cz	FAPPZ, ČZU Kamýcká 129, 165 21 Praha 6 - Suchdol	OBJEDNATEL: PROJECT MANAGER:	
	TEVA elektro s.r.o. Kojetínská 3881 767 01 Kroměříž	SUBDODAVATEL: SUBCONTRACTOR:	ČÍSLO PARÉ: DOCUMENT SET NUMBER:
NÁZEV AKCE: TITLE:	VÝUKOVÉ CENTRUM ZPRACOVÁNÍ ZEM. PRODUKTŮ FAPPZ	MANAŽER PROJEKTU: PROJECT DIRECTOR:	Ing. arch. Filip Hačkajlo
		ARCHITEKT: ARCHITECT:	Ing. arch. Pavla Prchová
		HLAVNÍ INŽENÝR: CHIEF PROJECT MANAGER:	Ing. Lukáš Pechoušek
		PROJEKTANT: DESIGNED:	
		ZAKÁZKA Č.: CONTRACT NO.:	1200 / ODDÍL: PART: 05
STAVEBNÍ OBJEKT: BUILDING PART:	SO 01, SO 02	DATUM: DATE:	01.08.2019
		MĚŘÍTKO: SCALE:	----
OBCHODNÍ SOUBOR: PACKAGE:	MaR	STUPEŇ PD: PROJECT STATUS:	DVZ
		KÓD DOKUMENTACE: CODE:	D.1.4.9
OBSAH: CONTENT:	FUNKČNÍ SCHÉMA ZDROJE CHLADU	ČÍSLO VÝKRESU: DRAWING NUMBER:	1200-05_D.1.4.9_503_00 / REVIZE: REVISION: 00