
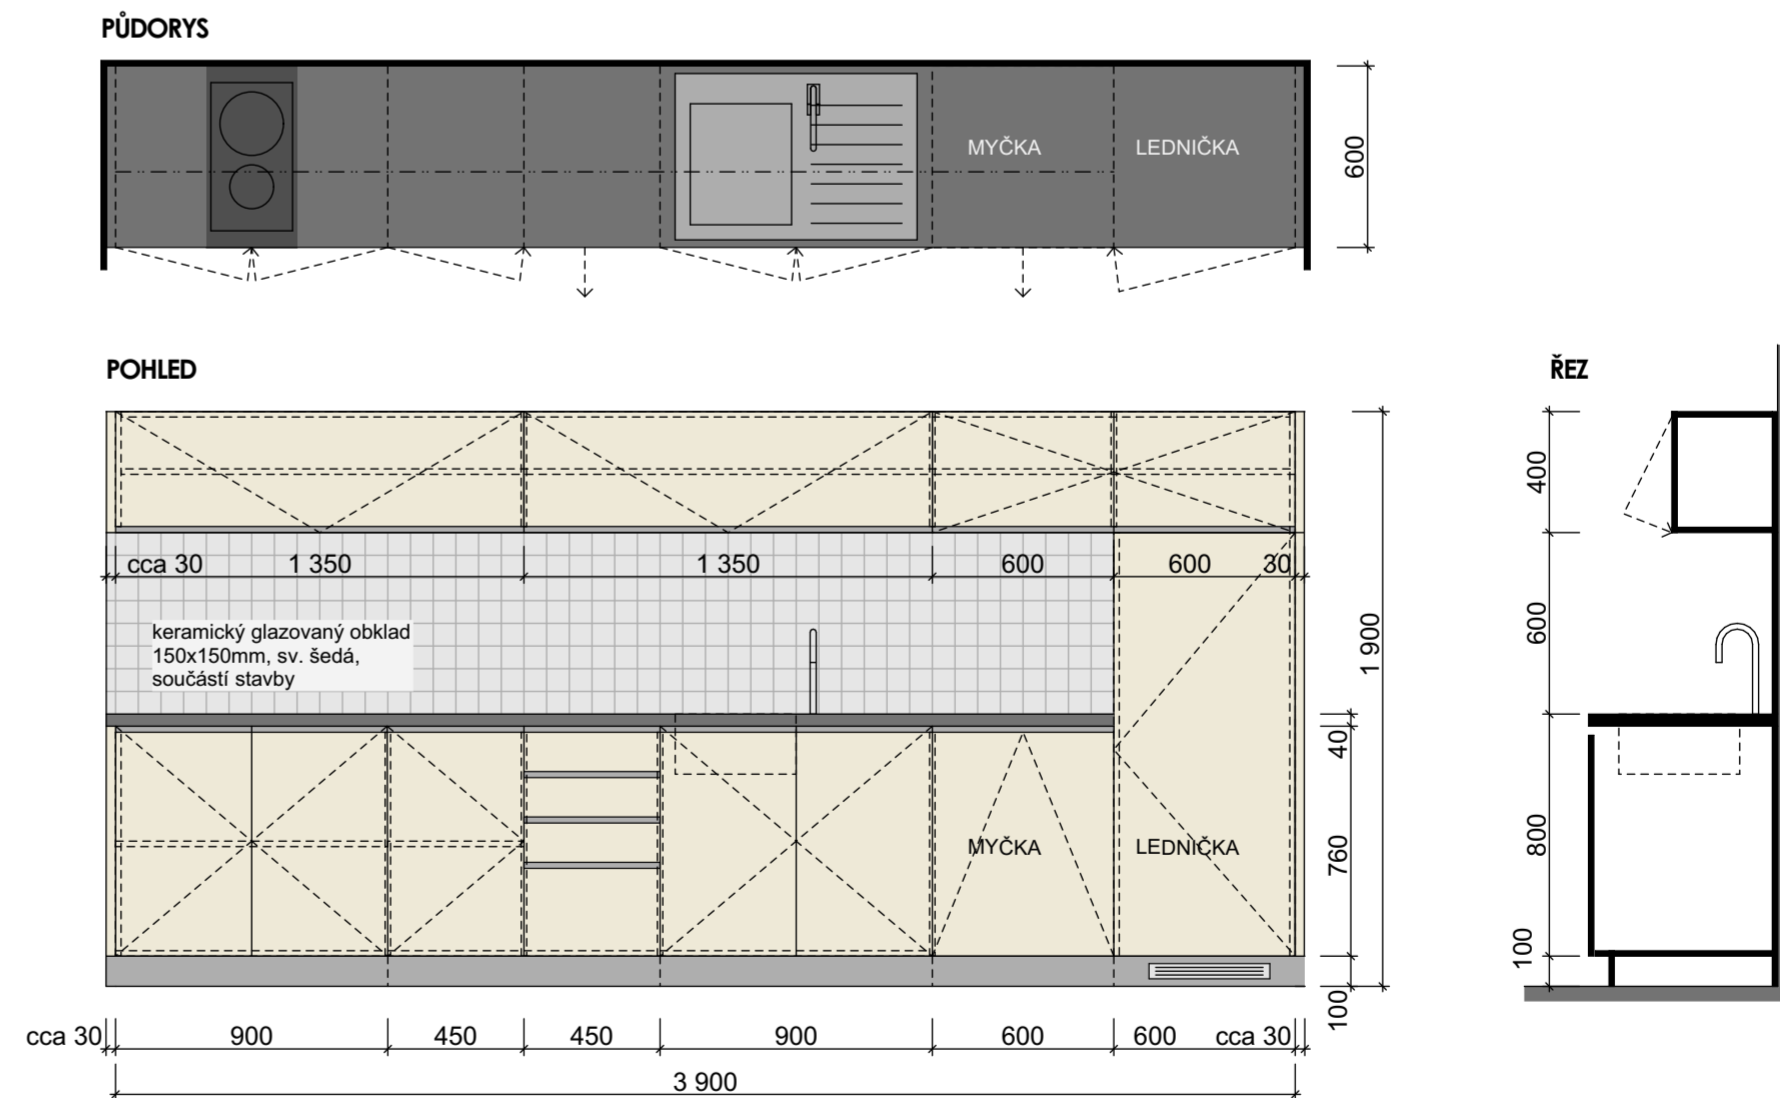
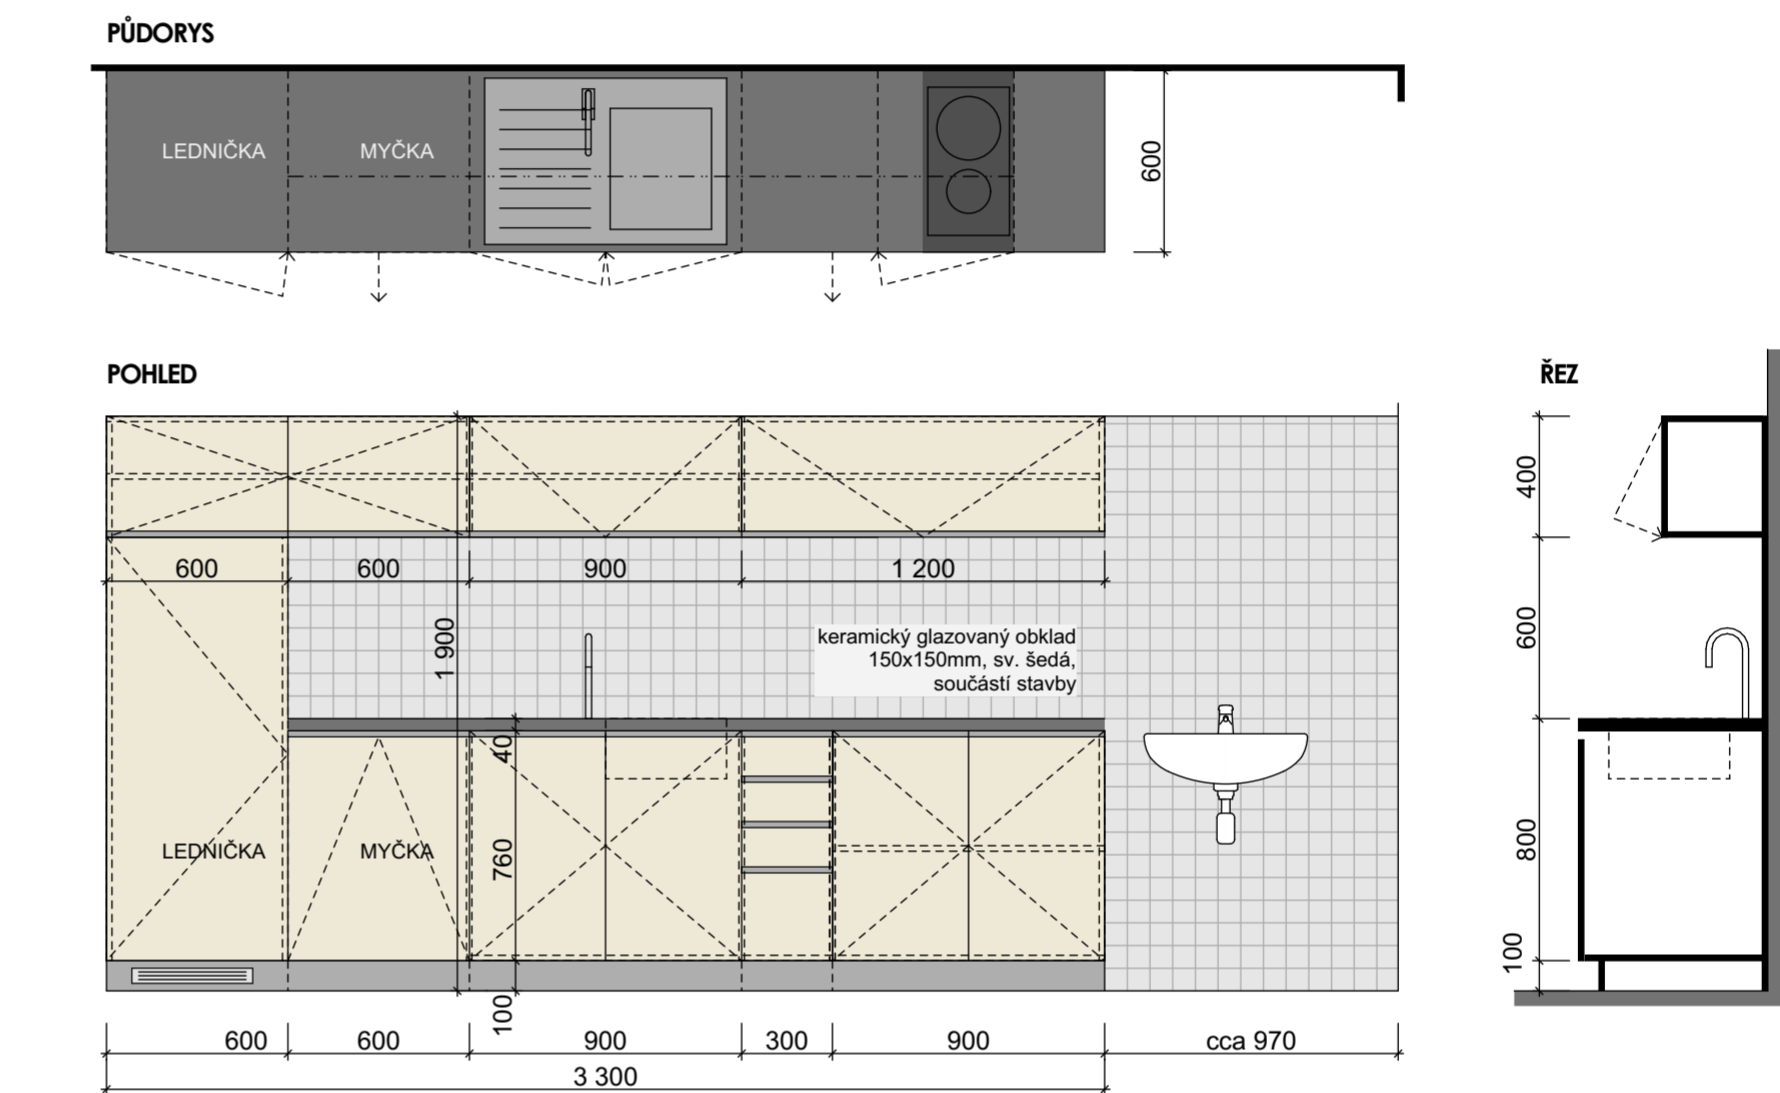


- **korpus + dvířka + sokl;**
- LTD tl. 18 mm, dekor slonová kost , úchytky - narážecí - nerez, sokl naklapávací - nerez
- **pracovní deska:**
- **profilování** s rovnou hranou tl. 38 mm dekor arkosa šedá - subtilní nerezová lemovací lišta
- **žáda:**
- LTD 18mm a 180mm, dekor bílá
- **šuplíky:**
- vše kvalitní plnovýsuv s dotahem (kovové bočnice), horní šuplík včetně zabudovaného příbomníku, čelo šuplíku - dekor slonová kost
- **police:**
- vše výškové stavitelné, tl. 18mm - bílá
- všechny hrany ABS 2mm v barvě dané desky
- **odpádkový koš:**
- plastový, zavěšený na dvířka (u dřezu), systémový - samootevírací
- **kování:**
- spodní skříňky otevíráv a výsuvné (šuplíky), horní skříňky výklopné
- tlumiče dorazu s dotahem pro všechny dvířka a šuplíky, kuchyňská linka je osazena na stavitelných nožích
- **včetně:**
- indukční dvouplotýnkový zabudovaný sporák, granitový dřez s odpákováčem a systémovou baterií o celkové šířce cca 800mm, vestavná myčka s nerezovým panelem (energetická třída min. A, 12 souprav), vestavná kombinovaná chladnička (cca 1500x600x600mm, energetická třída min. A+, min. 180 + 40l)
- součástí dodávky jsou všechny výše uvedené spotřebiče včetně veškerého potřebného kotvení
- vše minimálně ve středním standardu - po dohodě s architektem

- **korpus + dvířka + sokl:**
- LTD tl. 18 mm, dekor slonová kost , úchytky - narážecí - nerez, sokl naklapávací - nerez
- **pracovní deska:**
- postforming s rovnou hranou tl. 38 mm dekor arkosa šedá - subtilní nerezová lemovací lišta
- **záda:**
- LTD tl.8mm a 180mm, dekor bílá
- **šuplíky:**
- vše kvalitní plnovýsuv s dotahem (kovové bocnice), horní šuplík včetně zabudovaného příbomníku, čelo šuplíku - dekor slonová kost
- **police:**
- vše výškově stavitelné, tl. 18mm - bílá
- všechny hrany ABS 2mm v barvě dané desky
- **odpádkový koš:**
- plastový, zavěšený na dvířka (u dřezu), systémový - samootevírací
- **kování:**
- spodní skříňky otevíráv a výsuvné (šuplíky), horní skříňky výklopné
- Illumice dorazu s dotahem pro všechny dvířka a šuplíky, kuchyňská linka je osazena na stavitelných nožích
- **včetně:**
- indukční dvouplotýnkový zabudovaný sporák, granitový dřez s odpapávacím a systémovou baterií o celkové šířce cca 800mm, vestavná myčka s nerezovým panelem (energetická třída min. A, 12 souprav), vestavná kombinovaná chladnička (cca 1500x600x600mm, energetická třída min. A+, min. 180 + 40l)
- součástí dodávky jsou všechny výše uvedené spotřebiče včetně veškerého potřebného kotvení
- vše minimálně ve středním standardu - po dohodě s architektem

- **korpus + dvířka + sokl;**
- LTD tl. 18 mm, dekor slonová kost , úchytky - narážecí - nerez, sokl naklapávací - nerez
- **pracovní deska:**
- postforming s rovnou hranou tl. 38 mm dekor arkosa šedá - subtilní nerezová lemovací lišta
- **záda:**
- LTD tl.8mm a 180mm, dekor bílá
- **šuplíky:**
- vše kvalitní plnovýsuvy s dotahem (kovové bočnice), horní šuplík včetně zabudovaného příboudaného, čelo šuplíku - dekor slonová kost
- **police:**
- vše výškové stavitelné, tl. 18mm - bílá
- všechny hrany ABS 2mm v barvě dané desky
- **odpadkový koš:**
- plastový, zavěšený na dvířka (u dřezu), systémový - samootevírací
- **kování:**
- spodní skříňky otevíravé a výsuvné (šuplíky), horní skříňky výklopné
- tlumiče dorazu s dotahem pro všechny dvířka a šuplíky, kuchyňská linka je osazena na stavitelných nožkách
- **včetně:**
- indukční dvouplotýnkový zabudovaný sporák, ranitový dřez s odkapávačem a systémovou baterii o celkové šířce cca 800mm, vestavná myčka s nerezovým panelem (energetická třída min. A, 12 soupřav), vestavná kombinovaná chladnička (cca 1500x600x600mm, energetická třída min. A+, min. 180 + 40l)
- součástí dodávky jsou všechny výše uvedené spotřebiče včetně veškerého potřebného kotvení
- vše minimálně ve středním standardu - po dohodě s architektem

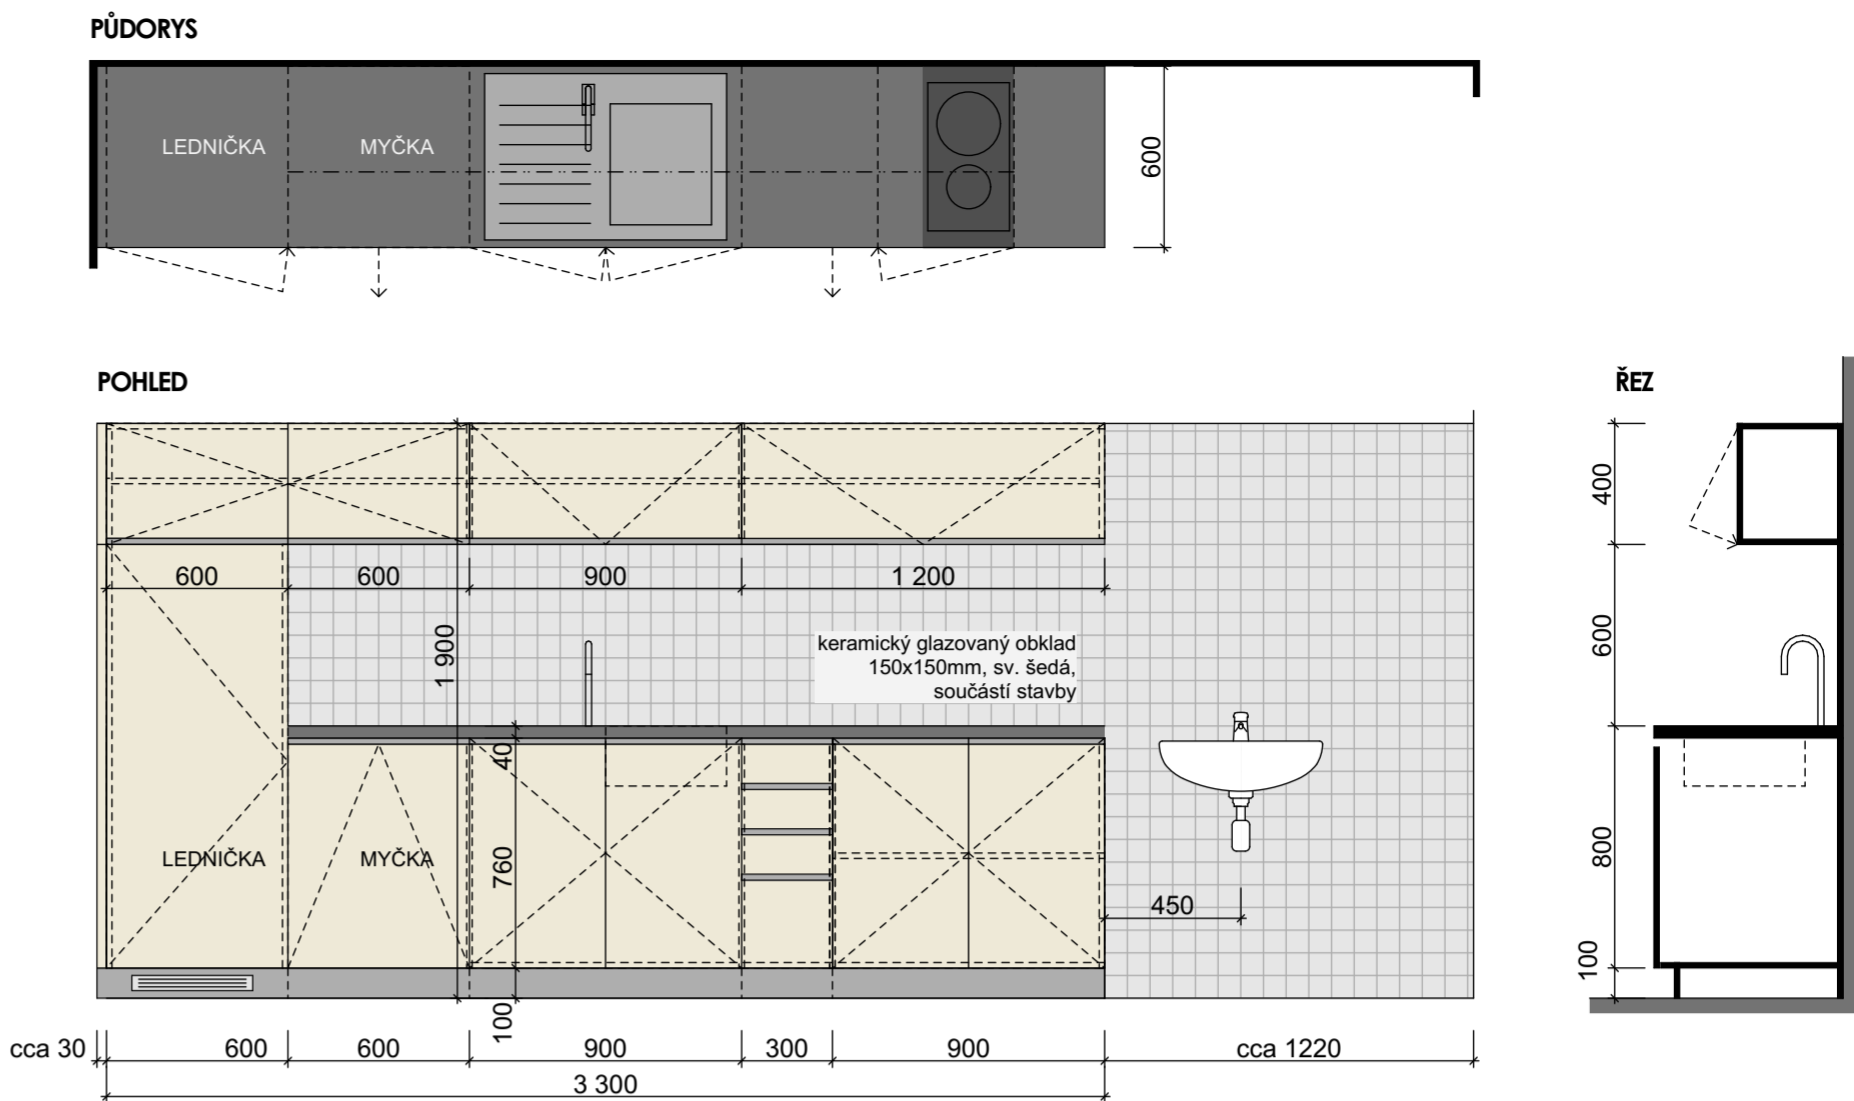

**Nedílnou součástí specifikace je technické zpráva k části interiér.**

NÁZEV STAVBY <b>PAVILON FTZ V AREÁLU ČZU</b>			<b>CHVÁLEK</b> ATELIÉR	
HLAVNÍ PROJEKTANT ING.ARCH. Martin CHVÁLEK, MBA	ARCHITEKT ARCHITEKTÍ D.R.N.H. s.r.o., Průchodní 2, 602 00 Brno	PROJEKTANT ING.ARCH. Martin CHVÁLEK, MBA	VYPRACOVAL ING.ARCH. Ondřej STUCLÝ	<b>CHVÁLEK ATELIER s.r.o.</b> Kotkova 104/12 702 00 OSTRAVA IČO: 05725674 tel.: 595 693 250 email:info@chvalekatelier.cz
OBJEDNATEL <b>ČESKÁ ZEMĚDĚLSKÁ UNIVERZITA V PRAZE, KAMÝČKÁ č.p.129, 165 00 PRAHA 6 - SUCHDOL, IČ: 60460709</b>			STUPEŇ <b>DVZ</b>	DATUM <b>KVĚTEN 2017</b>
STAVEBNÍ OBJEKT <b>SO 02 Novostavba pavilonu FTZ</b>		ČÁST <b>INT - Návrh Interiéru</b>	MĚŘÍTKO <b>1:100</b>	FORMÁT A4 <b>4xA4</b>
NÁZEV VÝKRESU <b>ATYPICKÝ NÁBYTEK - K3a, K3b, K4a</b>			ARCHIVNÍ ČÍSLO <b>16-115-5</b>	ČÍSLO ZAKÁZKY <b>16-115-5</b>
TENTO DOKUMENT JE MAJETKEM SPOLEČNOSTI CHVÁLEK ATELIER s.r.o., BEZ PÍSEMNÉHO SOUHLASU OPOVĚDNÉHO ZÁSTUPCE FIRMY ATELIER CHVÁLEK s.r.o. NESMÍ BÝT DOKUMENT KOPIJOVÁN, POUŽIT NEBO PŘEDÁN TŘETÍ OSOBOU K DALŠÍMU POUŽITÍ			ČÍSLO VÝKRESU <b>D1-02-INT/09</b>	REVIZE <b>00</b>