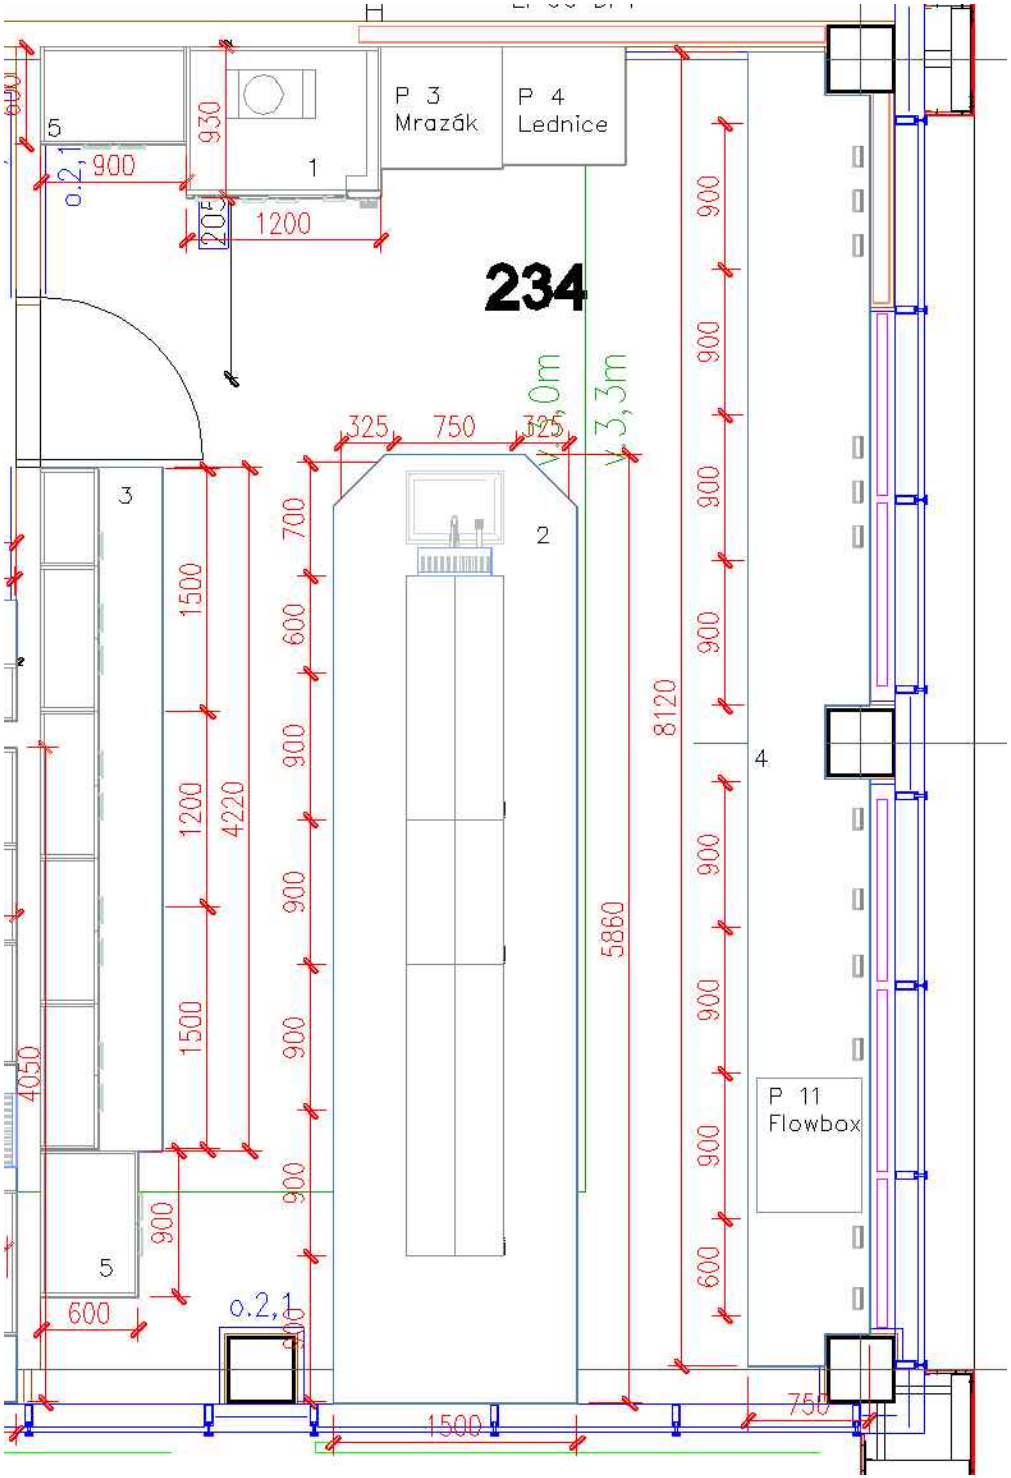
P 3
Mrazák
P 4
Lednice
234
P 11
Flowbox
o.2,1
v.3,0m
v.3,3m
5860
8120
4220
4050
1500
1200
900
930
600
700
325
750
1500
750

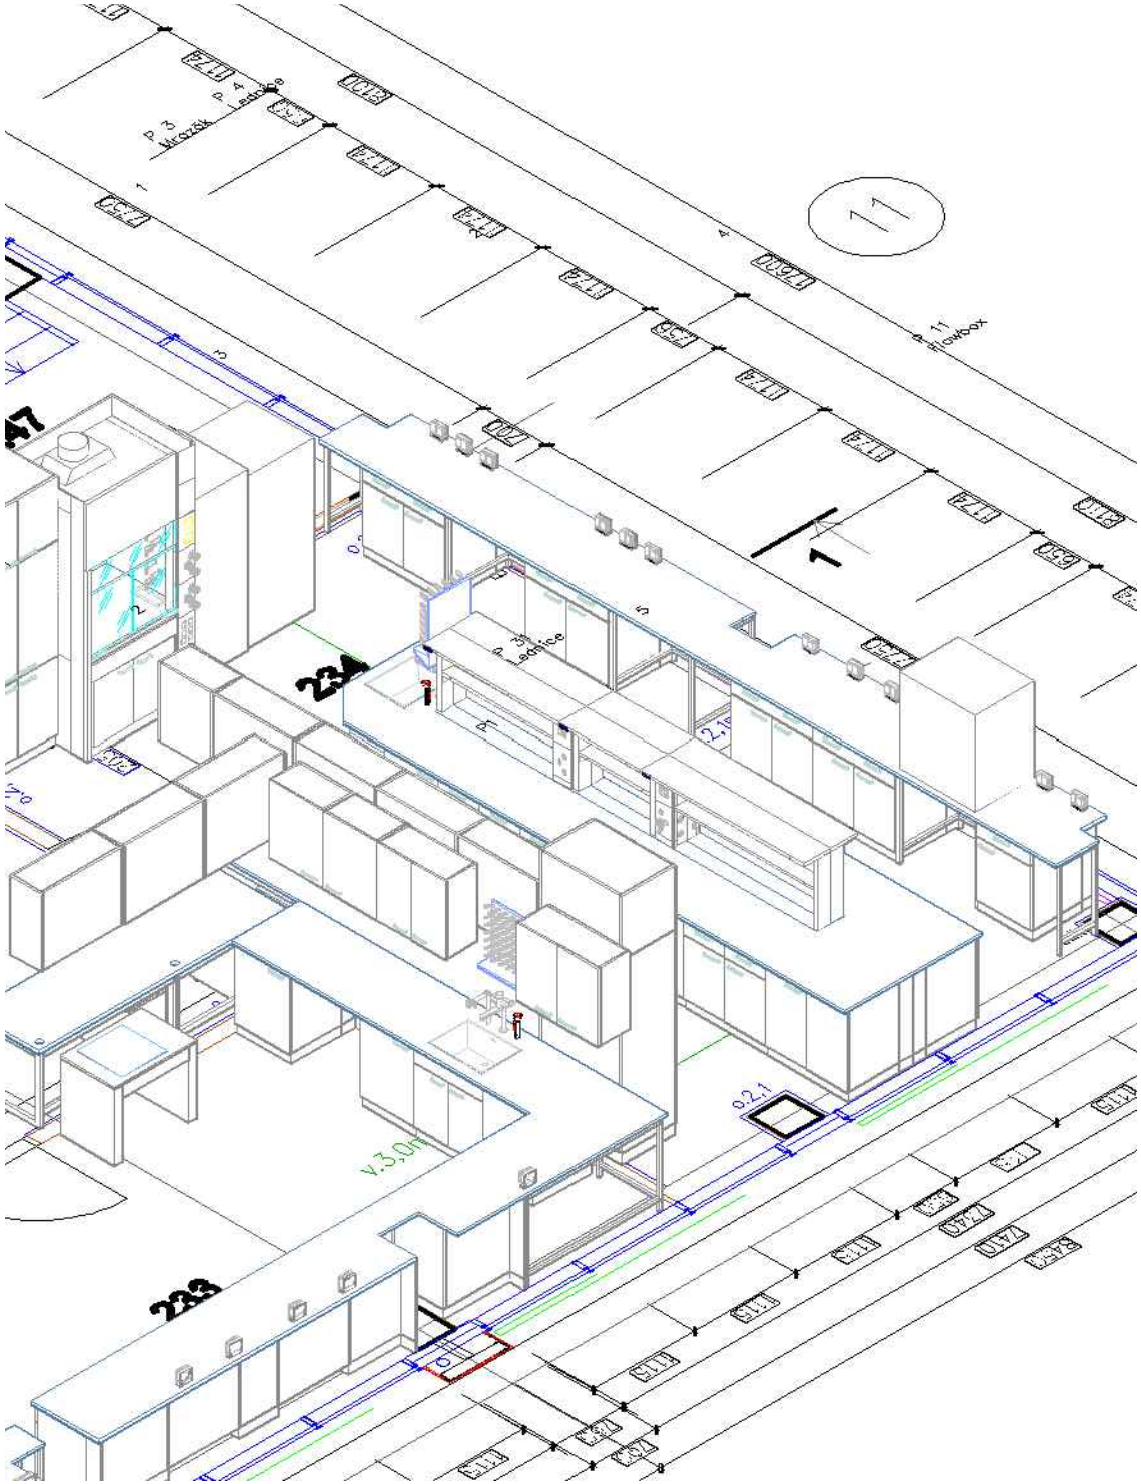
11
234
233
o.2,1
v.3,0m