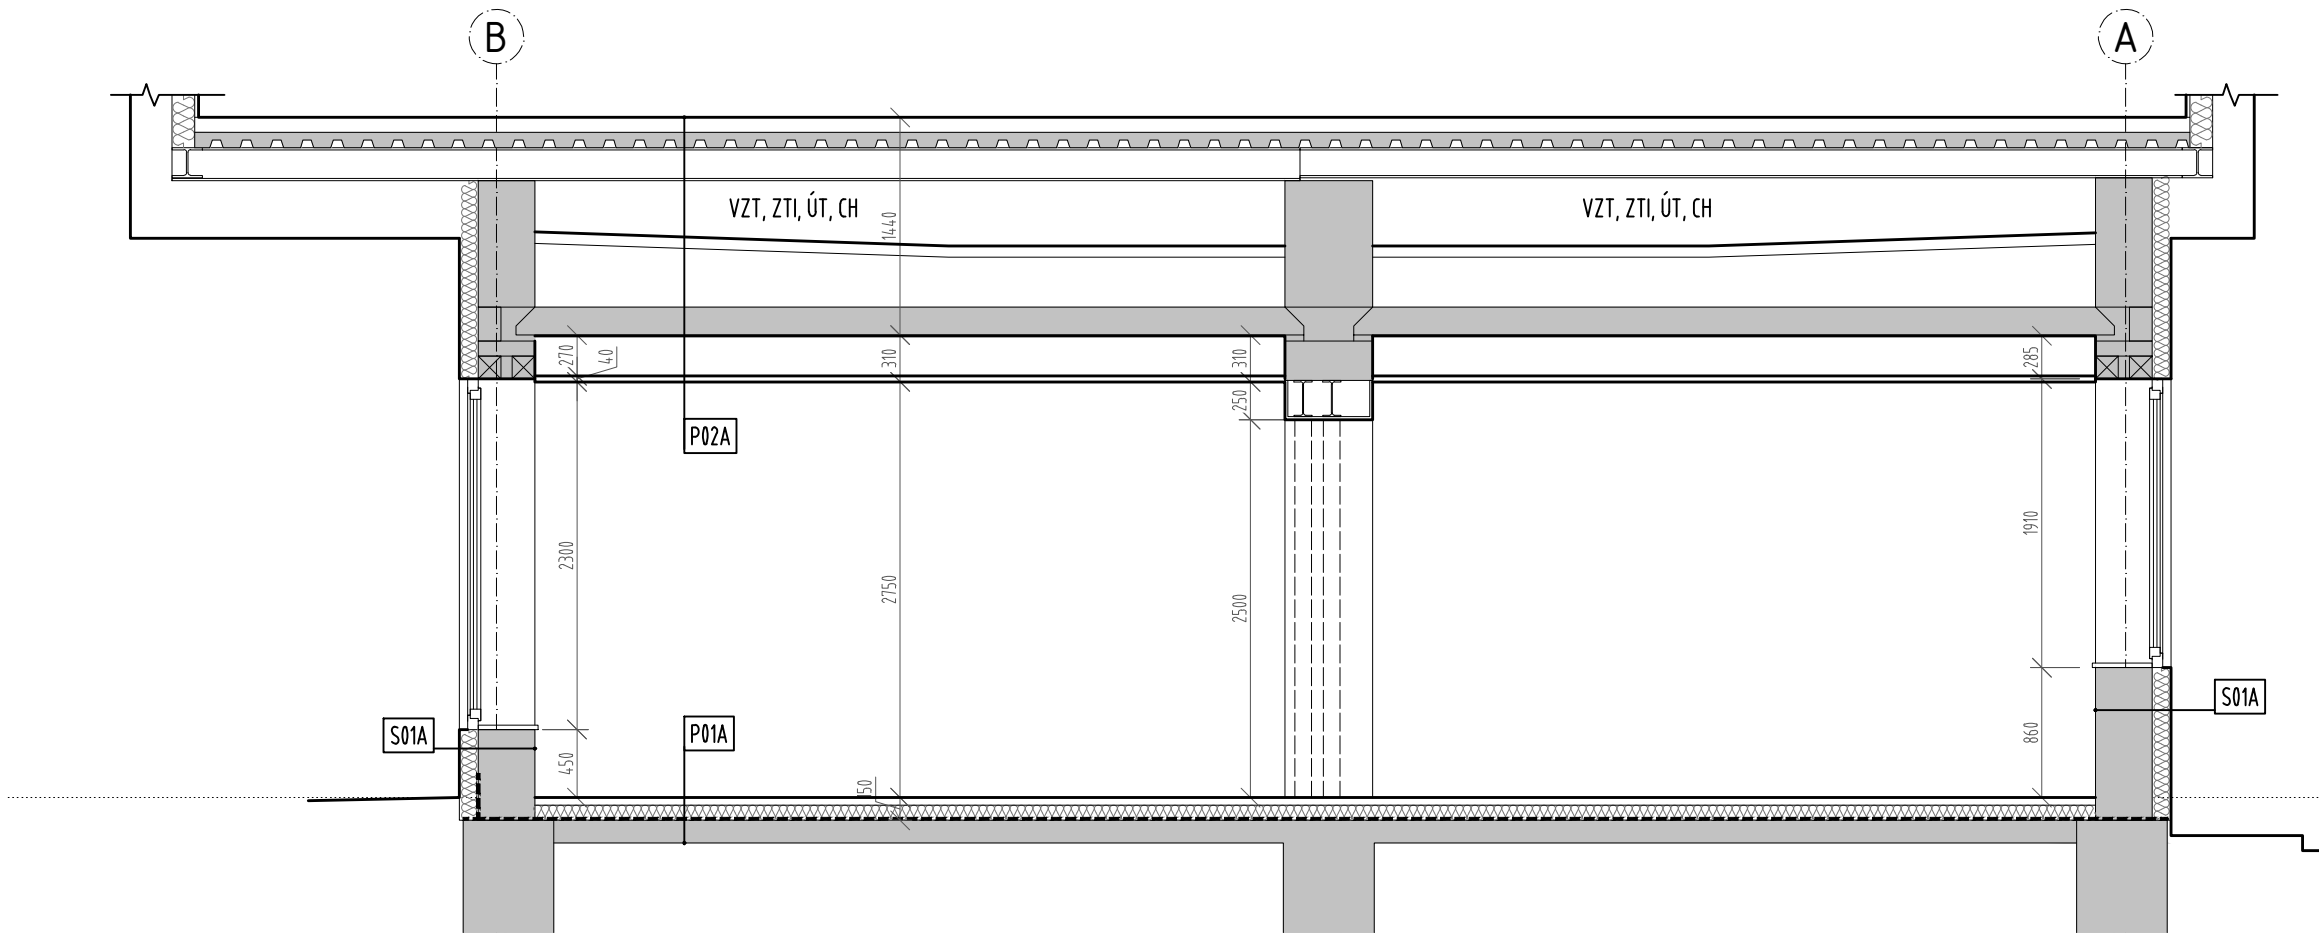

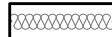




M 1:50



LEGENDA STÁVAJÍCÍHO STAVU

-  Stávající zděné/betonové konstrukce
-  Stávající tepelná izolace
-  Stávající SDK příčky
-  Hydroizolační, parotěsné a paropropustné vrstvy, podrobněji viz skladby konstrukcí


POZNÁMKY:

5			
4			
3			
2			
1			
Revize	Datum	Obsah výkresu / popis změn	Vypracoval

Souřadnicový systém: JTSK
Výškový systém: BpV

±0,000 = 278,08



Objednatel: <div><div>ČESKÁ ZEMĚDĚLSKÁ UNIVERZITA V PRAZE KAMÝČKÁ 129 165 00 PRAHA 6 – SUCHDOL</div></div>		Zpracovatel: <div><div>GREBNER G</div><div>INŽENÝRSKÁ A PROJEKTOVÁ KANCELÁŘ s.r.o.</div></div>		Zpracovatel části:		Paré:	
Místo stavby : PRAHA 6 – Suchdol		SOD objednatele :		Architekt		Ing. arch. Katarína Havlík Šimková	
Název akce: Stavební úpravy a změna v užívání stavby WELCOME CENTRE ČZU Kamýčká 1077, Praha 6, 165 00, p. č. 1627/19 (K.Ú. 729981)				Zodp. projektant		Ing.arch. K.H.Šimková	
				Vypracoval		Ing.arch. K.H.Šimková	
				Kontrola		Ing. M. Lán	
				HIP		Ing.arch. K.H.Šimková	
				Měřítko: 1:50		Formát: 2xA4	
				Datum: 01/2020			
Příloha: STÁVAJÍCÍ STAV – ŘEZ AA'				Číslo zakázky: PGI 2383/19		Stupeň: DSJ	
				Číslo přílohy: D.1.1.b.02		Změna:	