



M 1:50

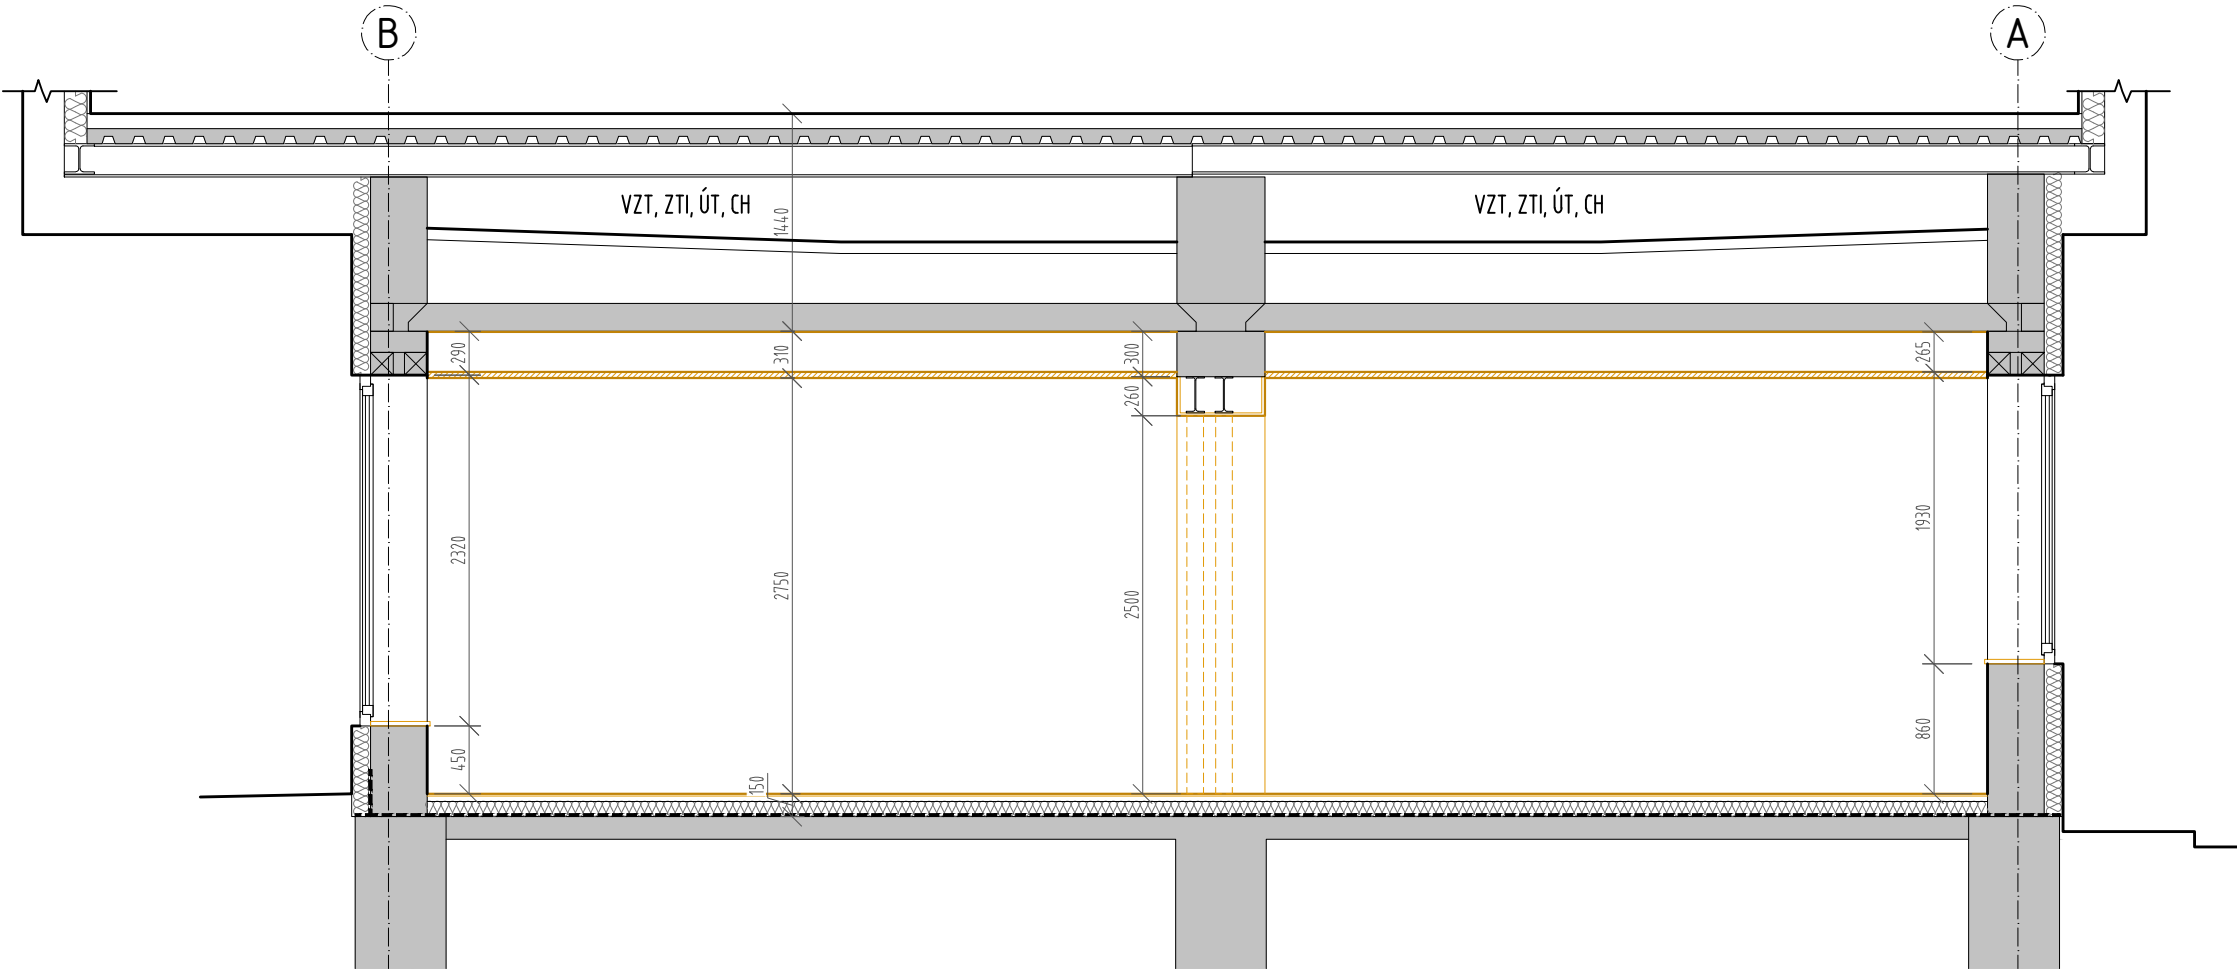

5			
4			
3			
2			
1			
Revize	Datum	Obsah výkresu / popis změn	Vypracoval

Souřadnicový systém: JTSK
Výškový systém: Bpv


±0,000 = 278,08

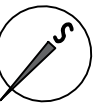

LEGENDA BOURACÍCH PRACÍ

- Stávající ponechané konstrukce
- Stávající ponechané stavební prvky
- Svisté konstrukce k vybourání
- Stavební prvky, výrobky a zařizovací předměty k vybourání
- Nášlapní vrstva podlahy k vybourání (stávající anhydrit ponechat, větší nerovnosti sbrousit)
- Keramické obklady k vybourání
- SDK podhledy k vybourání

POZNÁMKY:

Objednatel: <div><div>ČESKÁ ZEMĚDĚLSKÁ UNIVERZITA V PRAZE KAMÝČKÁ 129 165 00 PRAHA 6 – SUCHDOL</div></div>		Zpracovatel: <div><div>GREBNER G</div><div>INŽENÝRSKÁ A PROJEKTOVÁ KANCELÁŘ s.r.o.</div></div>		Zpracovatel části:		Paré:	
Místo stavby : PRAHA 6 – Suchdol		SOD objednatele :		Architekt		Ing. arch. Katarína Havlík Šímková	
Název akce: Stavební úpravy a změna v užívání stavby WELCOME CENTRE ČZU Kamýčká 1077, Praha 6, 165 00, p. č. 1627/19 (K.Ú. 729981)				Zodp. projektant		Ing.arch. K.H.Šímková	
				Vypracoval		Ing.arch. K.H.Šímková	
				Kontrola		Ing. M. Lán	
				HIP		Ing.arch. K.H.Šímková	
				Měřítko: 1:50		Formát: 2xA4	
Příloha: BOURACÍ PRÁCE – ŘEZ AA'				Číslo zakázky: PGI 2383/19		Stupeň: DSJ	
				Číslo přílohy: D.1.1.b.04		Změna:	