




POPLACHOVÝ ZABEZPEČOVACÍ A TÍŠŇOVÝ SYSTÉM PZTS

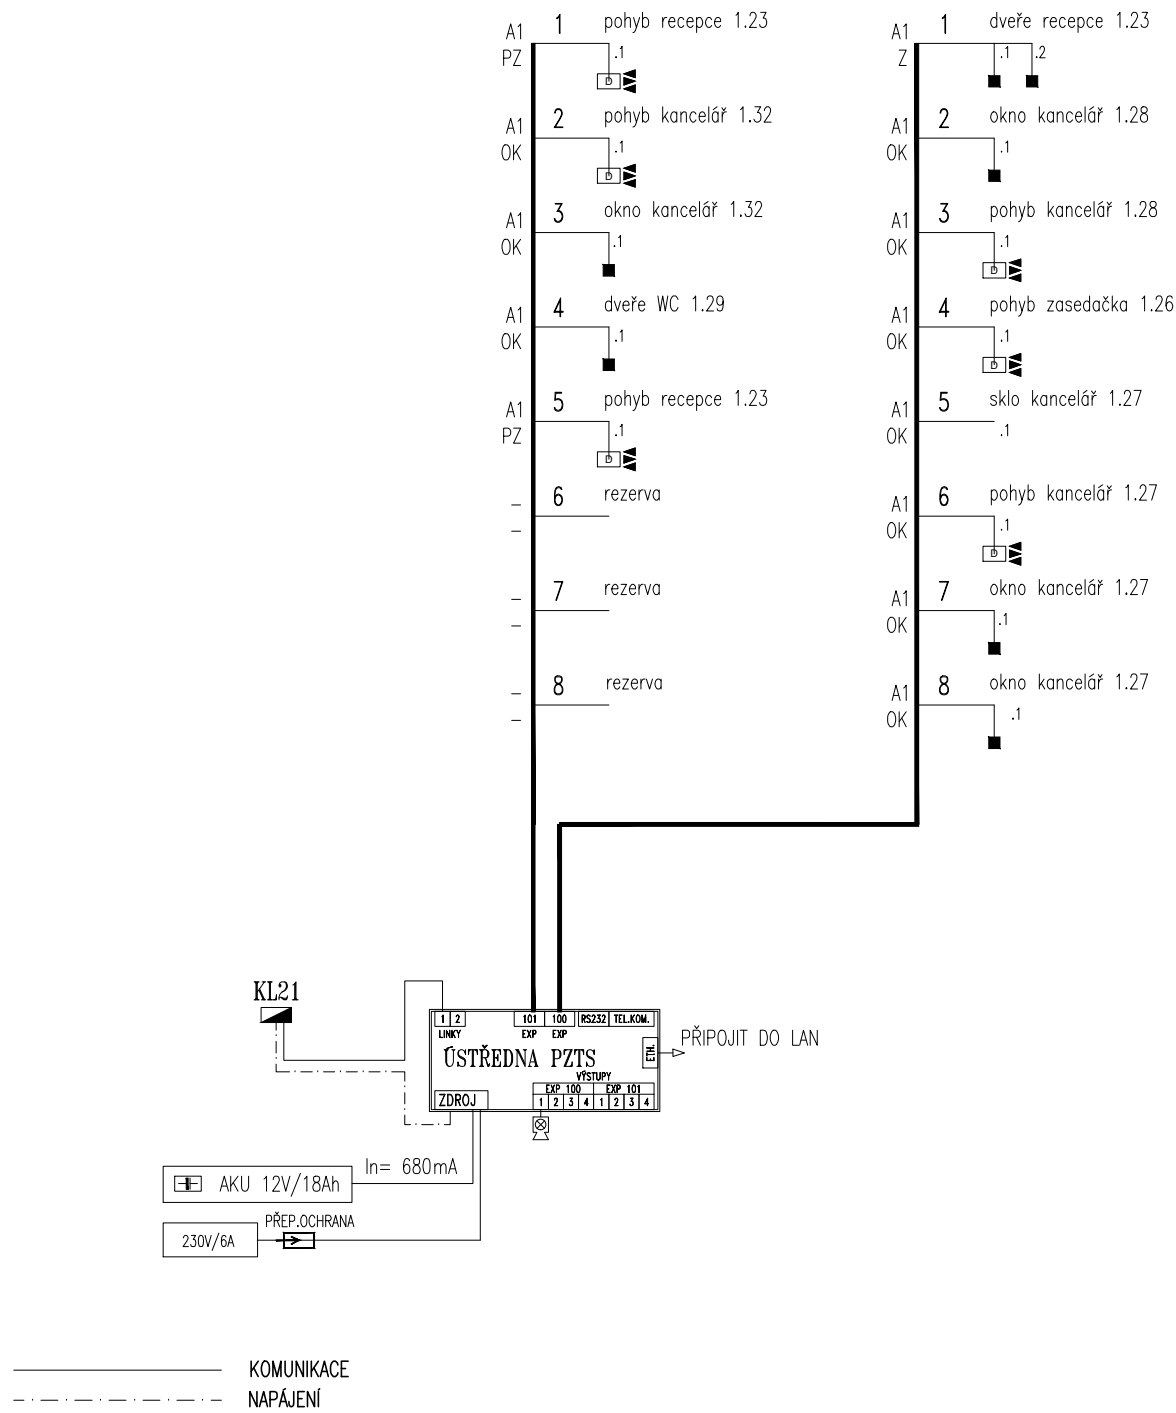


SYSTÉM KONTROLY VSTUPU EKV

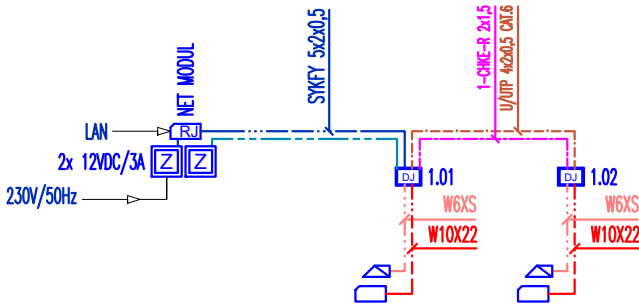

STRUKTUROVANÁ KABELÁŽ

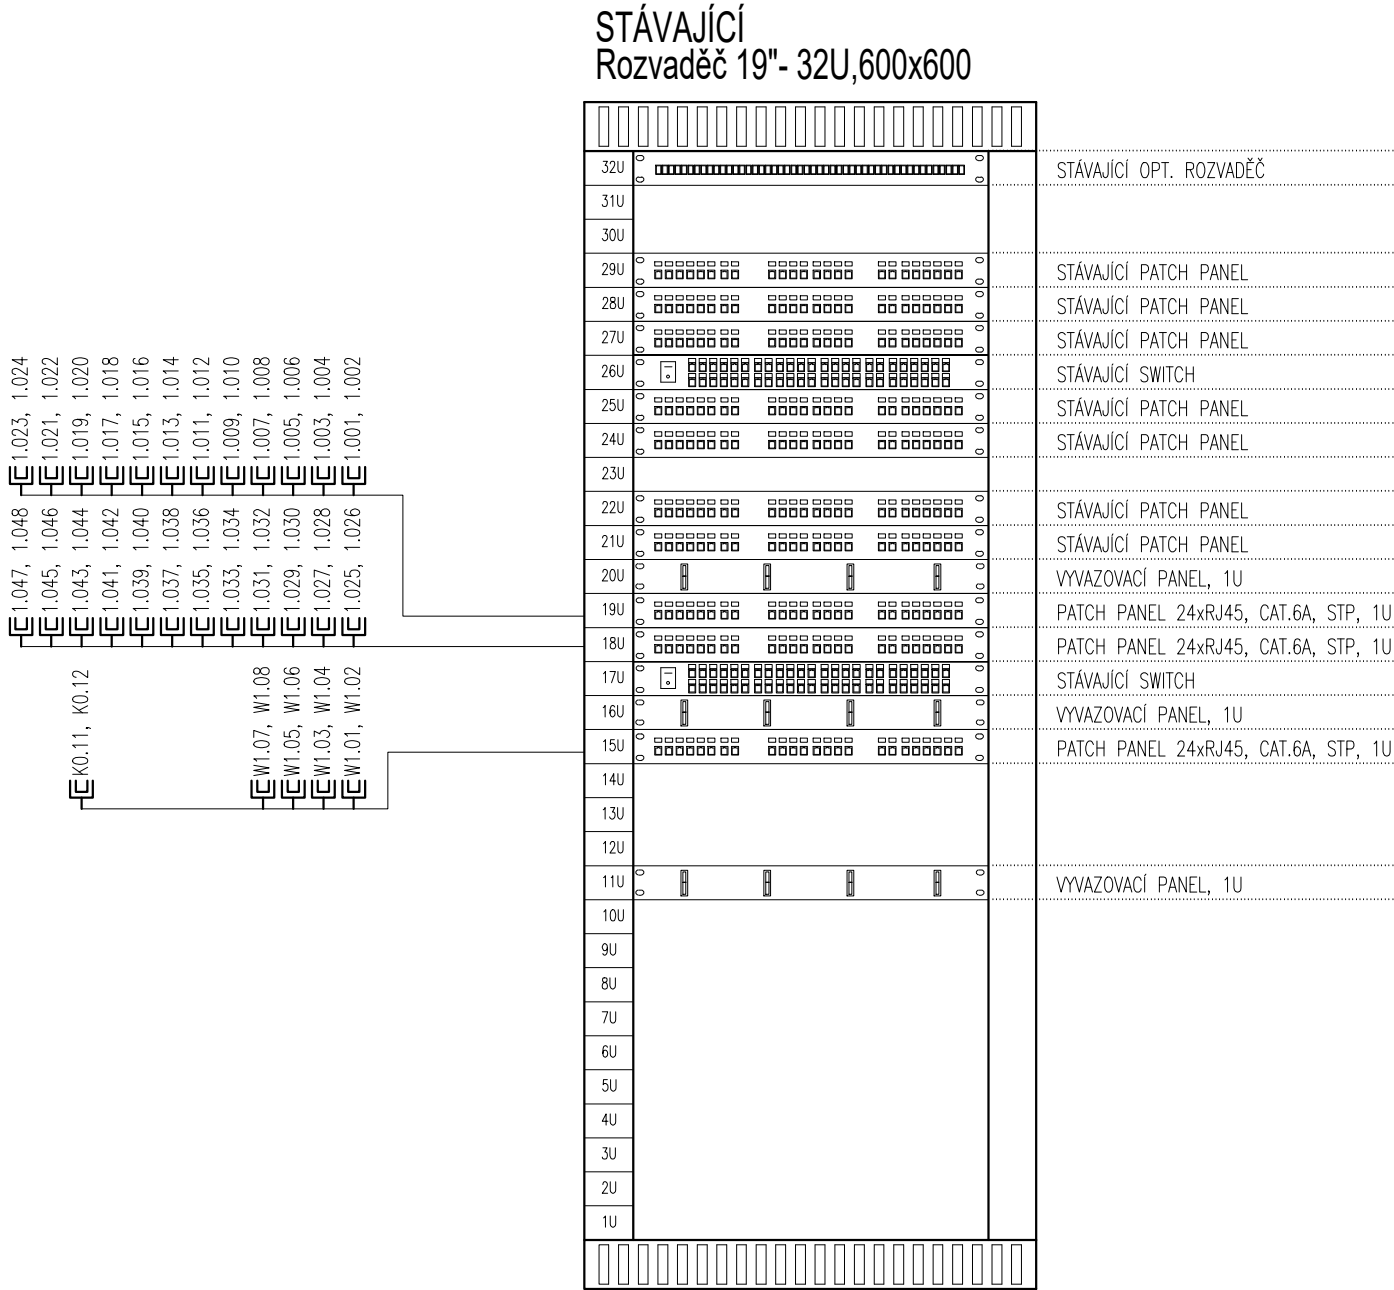

KABELY OD ZÁSUVK BUDOU ZAŘEZÁVANY NA PATCH PANELY VŽDY ZLEVA DO PRAVA.

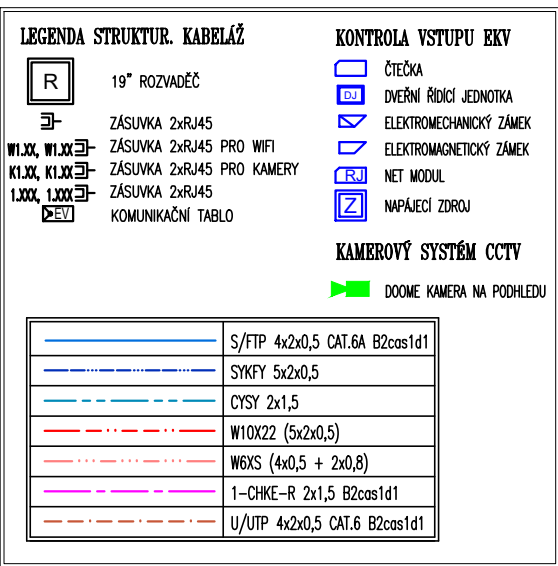

5			
4			
3			
2			
1			
Revize	Datum	Obsah výkresu / popis změn	Vypracoval

Souřadnicový systém: JTSK Výškový systém: Bpv		±0,000 = 278,08	
Objednatel: ČESKÁ ZEMĚDĚLSKÁ UNIVERZITA V PRAZE KAMÝČKÁ 129 165 00 PRAHA 6 – SUCHBOL		Zpracovatel: GREBNER INŽENÝRSKÁ A PROJEKTOVÁ KANCELÁŘ SPOL. S R. O. JESENIOVA 1196/52, 130 00 PRAHA 3	
Místo stavby: PRAHA 6 – Suchdol		SOD objednatel: S	
Název akce: Stavební úpravy a změna v užívání stavby WELCOME CENTRE ČZU Kamýčká 1077, Praha 6, 165 00, p. č. 1627/19 (K.Ú. 729981)		Architekt Ing. arch. Katarína Havlíková	
Priloha:		Číslo zakázky: PGI 2383/19	
		Číslo přílohy: D.1.4.7.b.05	
		Stupeň: DSJ	
		Změna:	