



M 1:50

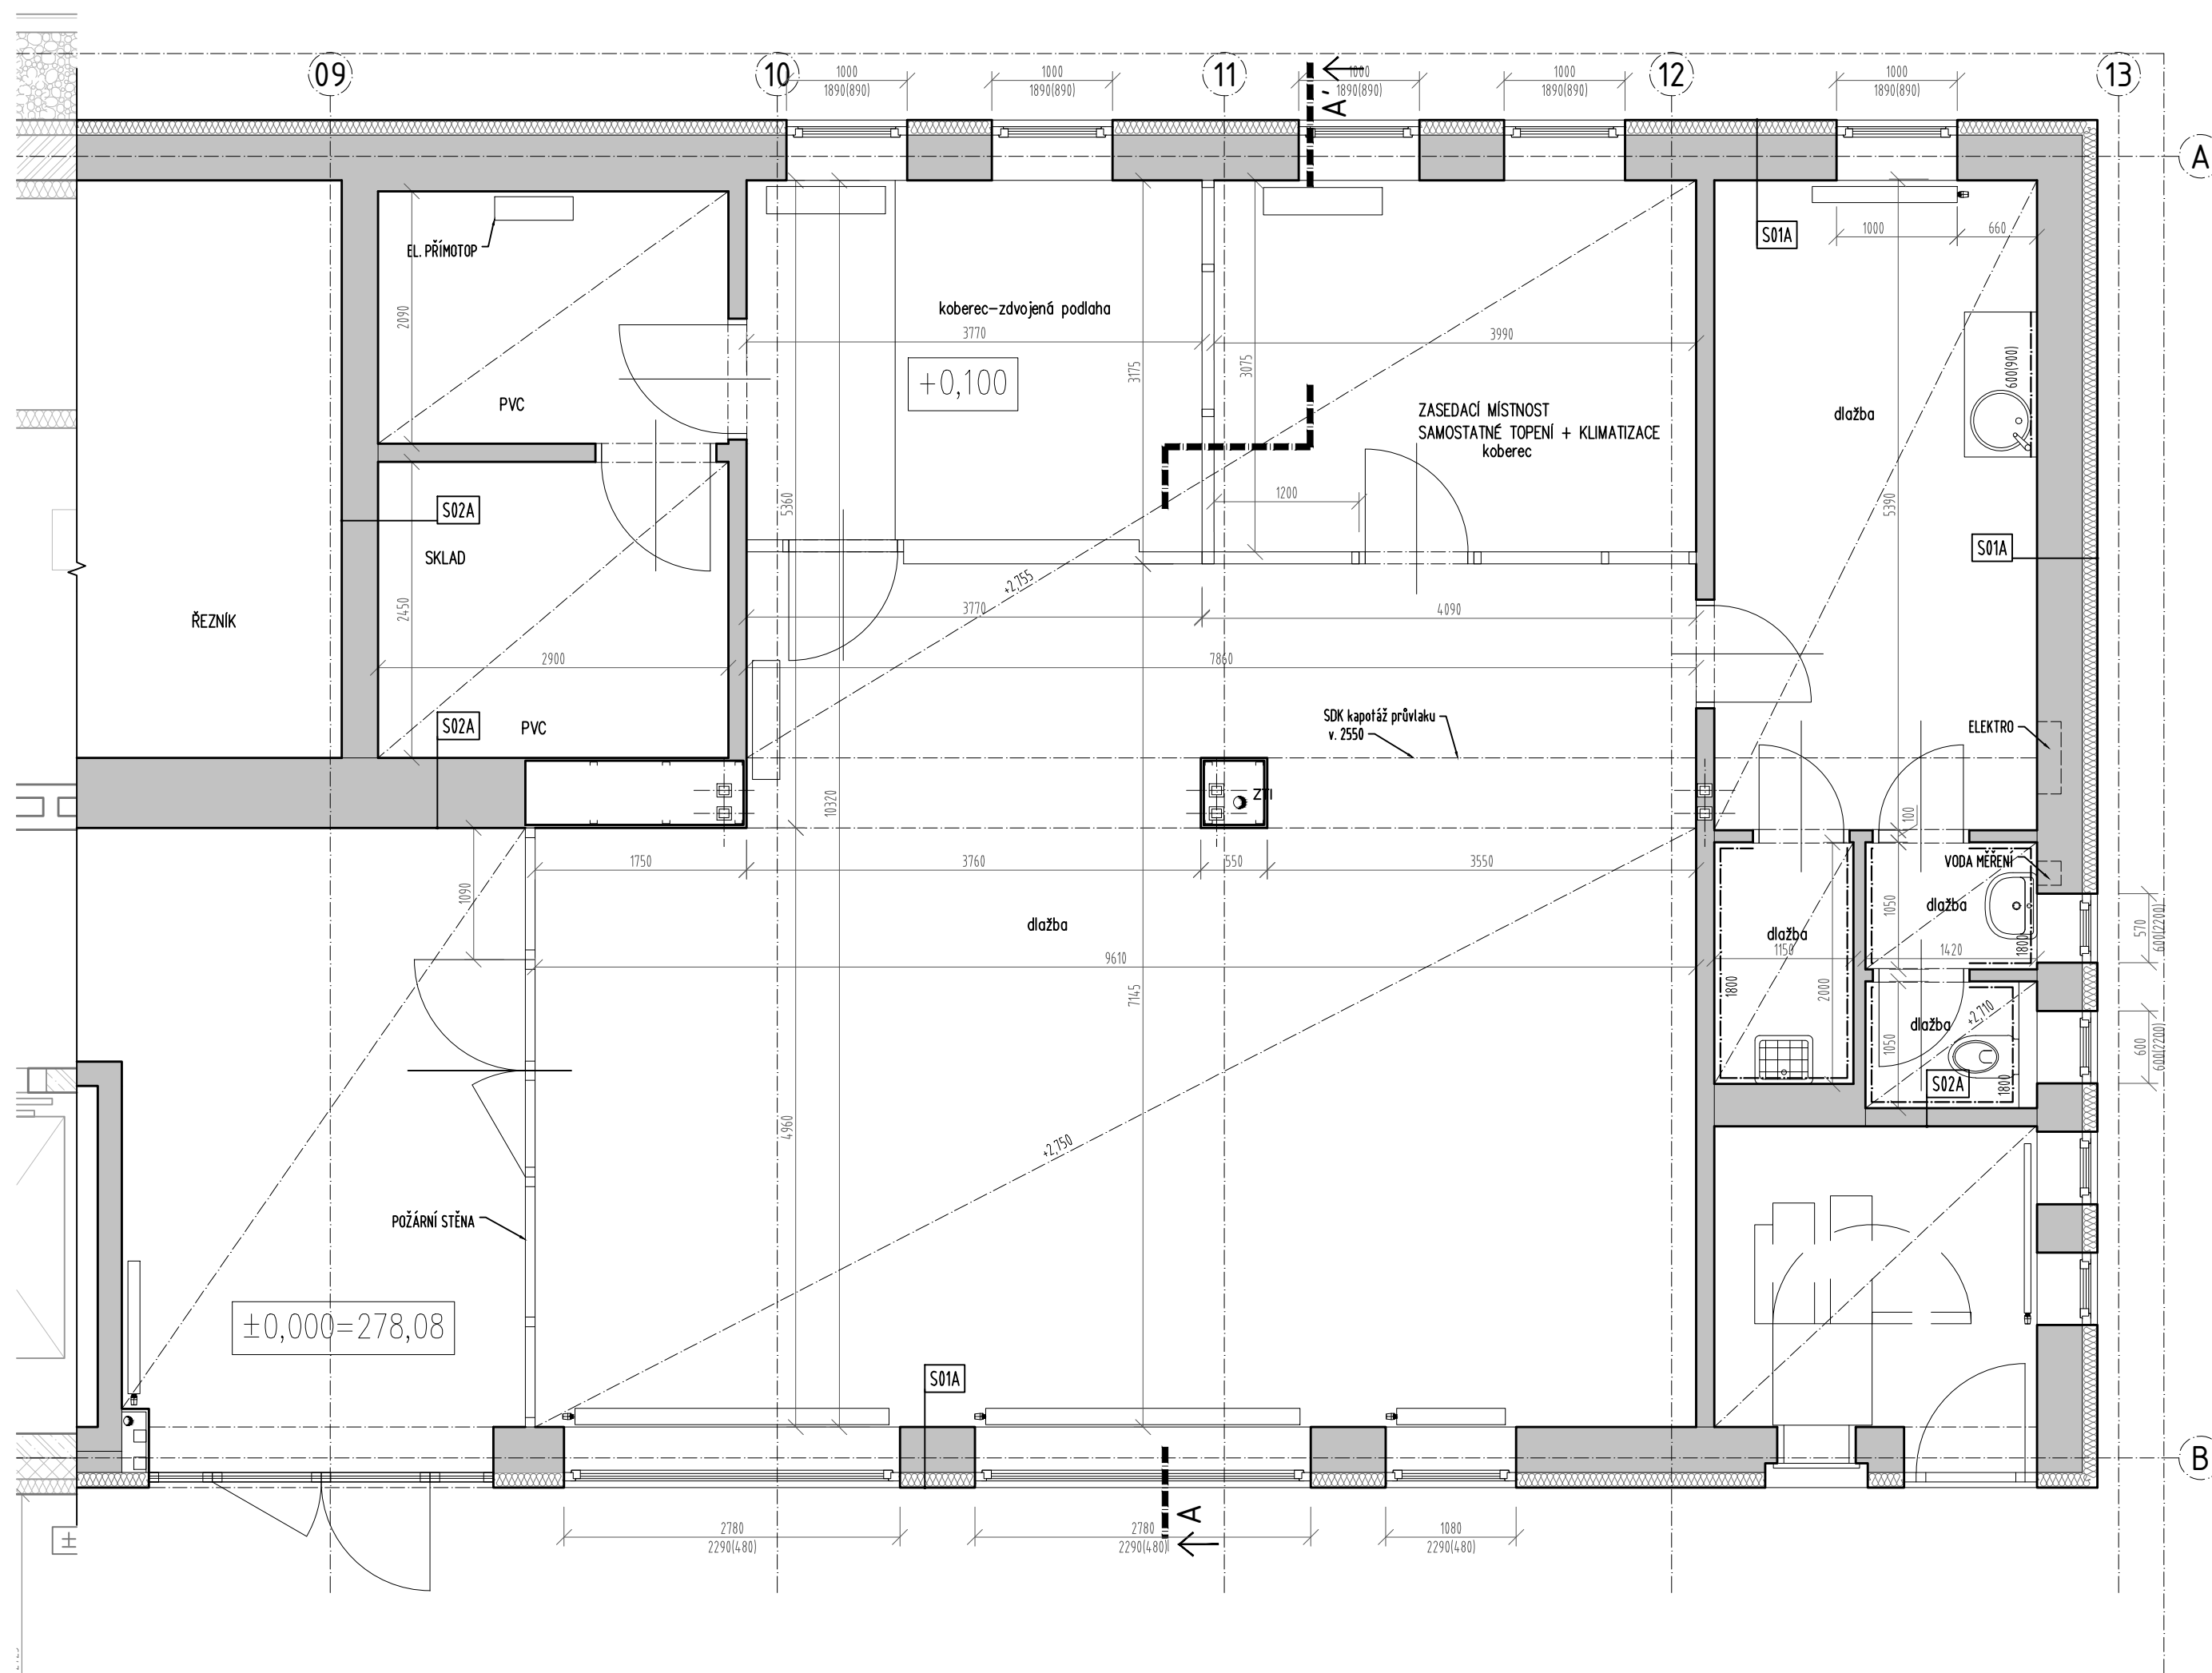



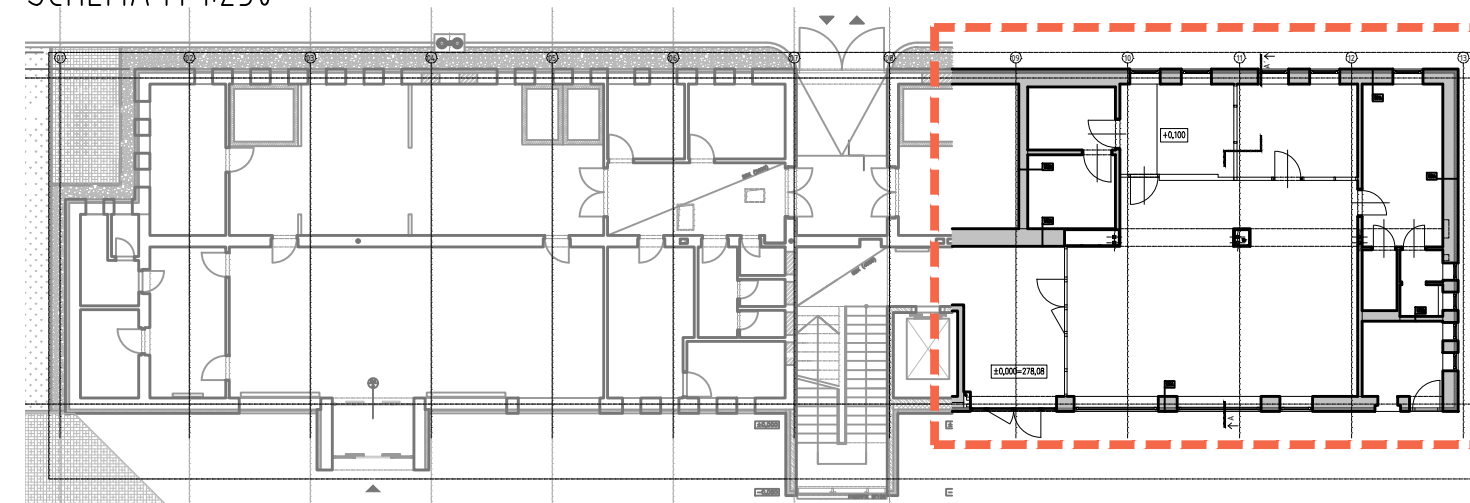

SCHEMA M 1:250



TABULKA MÍSTNOSTÍ 1.NP:				
číslo:	název místnosti:	plocha:	podlaha:	poznámky:
	PRODEJNA A VÝROBNA UZENIN			
1.13	BOUÁRÁRNA, CHLADÍRNA	18,75	-	není předmětem stavebních úprav
	SPOLEČNÉ PROSTORY (ZS ČZU + KB)			
1.22	VSTUPNÍ HALA, CHODBA	28,19	-	není předmětem stavebních úprav
	PROVOZOVNA KOMERČNÍ BANKY			
1.23	BANKOVNÍ HALA	66,92	dlažba	
1.24	BANKOMAT	6,49	-	vstup z ext. není předmětem stavebních úprav
1.25	ÚKLIDOVÁ KOMORA	2,53	dlažba	
1.26	WC ZAMĚSTNANCŮ - UMÝVÁRNA	1,47	dlažba	
1.27	WC ZAMĚSTNANCŮ	1,47	dlažba	
1.28	DENNÍ MÍSTNOST	14,51	dlažba	
1.29	KANCELÁŘ ŘEDITELE	12,62	koberec	
1.30	POKLADNA	10,53	koberec	
1.31	TECHNICKÁ MÍSTNOST	6,90	PVC	
1.32	TREZOROVÁ MÍSTNOST	7,73	PVC	

LEGENDA STÁVAJÍCÍHO STAVU



POZNÁMKY:

- | | |
|---|---|
|  | Stávající zděná/betonové konstrukce |
|  | Stávající tepelná izolace |
|  | Stávající SDK příčky |
|  | Hydroizolační, parotěsné a paropropustné vrstvy podrobně viz skladby konstrukcí |

5			
4			
3			
2			
1			
Revize	Datum	Obsah výkresu / popis změn	Vypracoval

Souřadnicový systém: JTSK
Výškový systém: Bpv

$$\pm 0.000 = 278.08$$


<p>Objednatel:</p>  <p>ČESKÁ ZEMĚDĚLSKÁ UNIVERZITA V PRAZE KAMÝČKA 129 165 00 PRAHA 6 – SUCHBÁL</p>	<p>Zpracovatel:</p>  <p>INŽENÝRSKÁ A PROJEKTOVÁ KANCELÁŘ s.r.o.</p>	<p>Zpracovatel části:</p>		<p>Paré:</p>
<p>Místo stavby : PRAHA 6 – Suchbál</p> <p>Název akce:</p> <p>Stavební úpravy a změna v užívání stavby</p> <p>WELCOME CENTRE ČZU</p> <p>Kamýčká 1077, Praha 6, 165 00, p. č. 1627/19 (K.Ú. 729981)</p>	<p>SOD objednatele :</p>	<p>Architekt</p> <p>Zodp. projektant</p> <p>Vypracoval</p> <p>Kontrola</p> <p>HIP</p> <p>MĚŘÍtko:</p> <p>1:50</p>	<p>Ing. arch. Katarína Havlík Šímková</p> <p>Ing.arch. K.H.Šímková</p> <p>Ing. arch. K.H.Šímková</p> <p>Ing. M. Lán</p> <p>Ing.arch. K.H.Šímková</p> <p>Formát:</p> <p>4xA4</p>	<p>01/2020</p> <p>DSJ</p>
<p>Příloha:</p> <p>STÁVAJÍCÍ STAV – PŮDORYS</p>		<p>Číslo zakázky:</p> <p>PGI 2383/19</p> <p>Číslo přílohy:</p> <p>D.1.1.b.01</p>		<p>Stupeň:</p> <p>Změna:</p>