


ŘEZ D-D

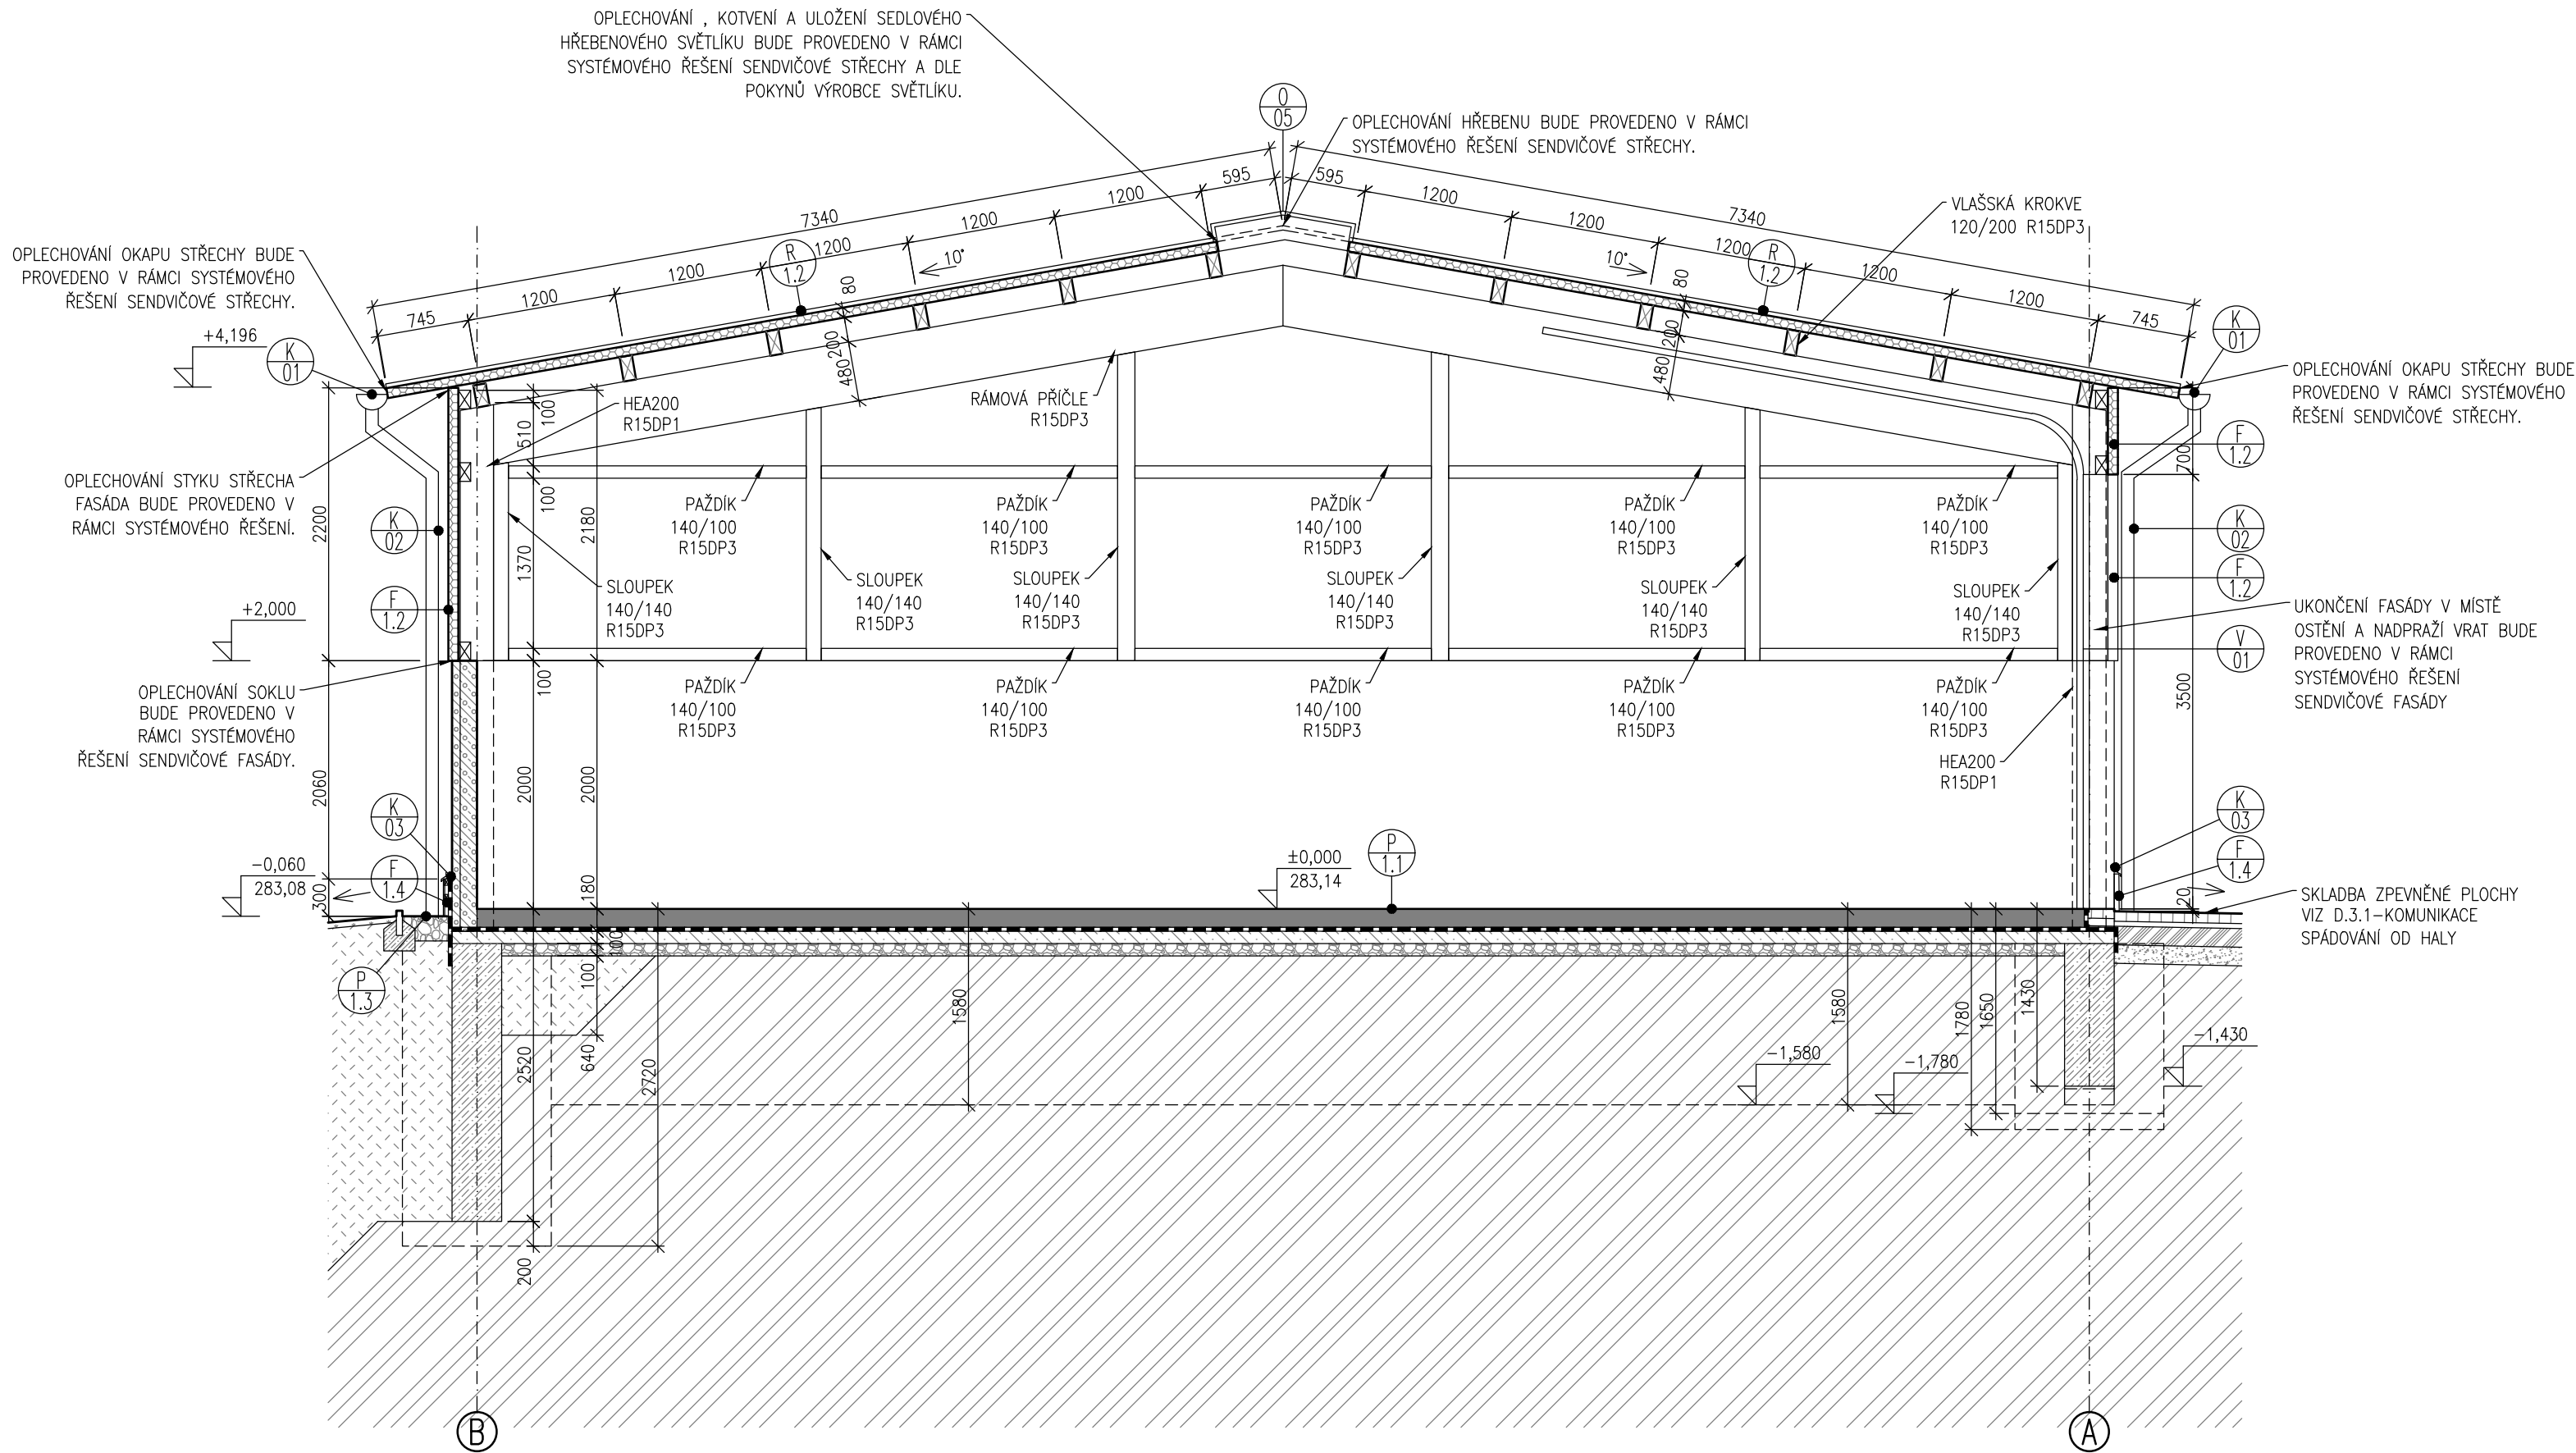

LEGENDA MATERIÁLŮ

- ROSTLÝ TERÉN
- PODSYP – ŠTĚRKODŘ
- BETON PROSTÝ
- ŽELEZOBETON
- LEHČENÝ ŽELEZOBETON
- DRÁTKOBETONOVÁ DESKA
- KERAMICKÉ ZDÍCI TVÁRNICE
- SENDVIČOVÉ PUR PANELY
- ZATEPLĚNÍ PODLAHY – EPS
- HYDROIZOLACE – ASF. PÁSY
- MINERÁLNÍ VATA
- DŘEVĚNÉ KONSTRUKCE V ŘEZU
- DOSYPANÁ HUTNĚNÁ ZEMINA

TABULKA OZNAČENÍ A POPISŮ

- P 1.1 –OZNAČENÍ SKLADEB PODLAH (VIZ PŘÍLOHA D.1.1.17)
- S 1.1 –OZNAČENÍ SKLADEB STĚN (VIZ PŘÍLOHA D.1.1.17)
- R 1.1 –OZNAČENÍ SKLADEB STŘECH (VIZ PŘÍLOHA D.1.1.17)
- F 1.1 –OZNAČENÍ SKLADEB FASÁD (VIZ PŘÍLOHA D.1.1.17)
- C 1.1 –OZNAČENÍ SKLADEB PODHLEDŮ (VIZ PŘÍLOHA D.1.1.17)
- L 01 –OZNAČENÍ PŘEKLADŮ (VIZ PŘÍLOHA D.1.1.16)
- D 01P –OZNAČENÍ DVEŘÍ (VIZ PŘÍLOHA D.1.1.18)

REVIZE Č.: 01	DATUM: 16/10/2019
POPIS: Zpracování požadavků DOSS	

±0 = +283,14 (BPV)

Tato dokumentace je duševním vlastnictvím ABCD Studio, s.r.o.

AUTORIZACE:	
Č. ZAKÁZKY: 19-008	PARÉ:
DATUM: 20/05/2019	
MĚŘÍTKO: 1:50	
FORMÁT: 3xA4	
GENERÁLNÍ PROJEKTANT:	ABCD STUDIO projekty a povolení staveb
Ing. Pavel HROCH	ABCD Studio, s.r.o., Paříkova 910/11a 190 00 Praha 9, Tel: +420 606 475 474
ZODPOVĚDNÁ OSOBA GP:	ABCD Studio, s.r.o., Paříkova 910/11a 190 00 Praha 9, Tel: +420 606 475 474
Ing. Pavel HROCH	ABCD Studio, s.r.o., Paříkova 910/11a 190 00 Praha 9, Tel: +420 606 475 474
VEDOUCÍ PROJEKTANT ČÁSTI:	ABCD Studio, s.r.o., Paříkova 910/11a 190 00 Praha 9, Tel: +420 606 475 474
Ing. Pavel HROCH	ABCD Studio, s.r.o., Paříkova 910/11a 190 00 Praha 9, Tel: +420 606 475 474
VYPRACOVAL:	ABCD Studio, s.r.o., Paříkova 910/11a 190 00 Praha 9, Tel: +420 606 475 474
Ing. Filip ZEMAN	ABCD Studio, s.r.o., Paříkova 910/11a 190 00 Praha 9, Tel: +420 606 475 474
INVESTOR:	ČESKÁ ZEMĚDĚLSKÁ UNIVERZITA V PRAZE Kamýcká 129, 165 21 Praha 6 - Suchbátův

STUPEŇ: DOKUMENTACE PRO VÝBĚR ZHOTOVITELE

STAVBA: PŘESTAVBA ZÁZEMÍ PROVOZNIHO ZAHRADNICTVÍ FAPPZ A FŽP, KAMÝČKÁ 126 - PRAHA 6 SUCHDOL

ČÁST DOKUMENTACE:	Č. ČÁSTI:
STAVEBNÍ ČÁST	D.1.1
NÁZEV VÝKRESU:	Č. VÝKRESU:
PŘÍČNÝ ŘEZ HALOU D-D	8.