



POHLED JIŽNÍ

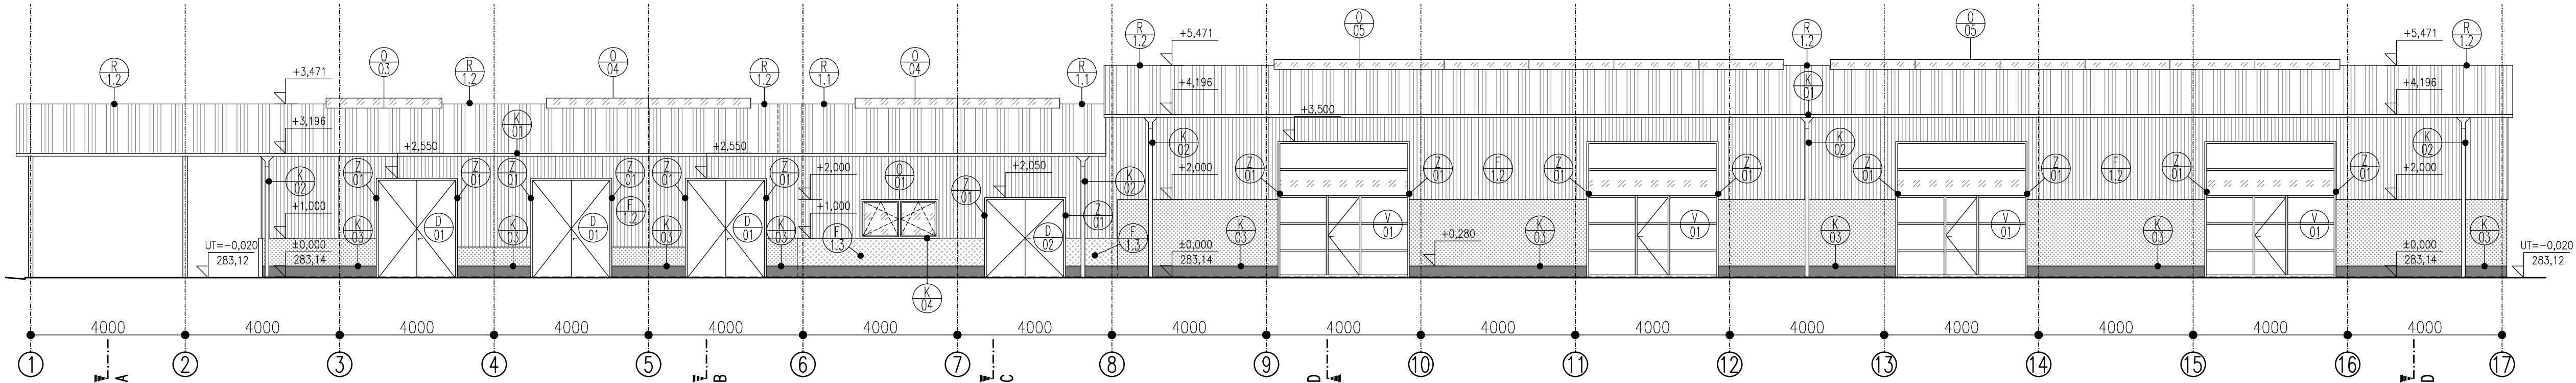

POHLED SEVERNÍ

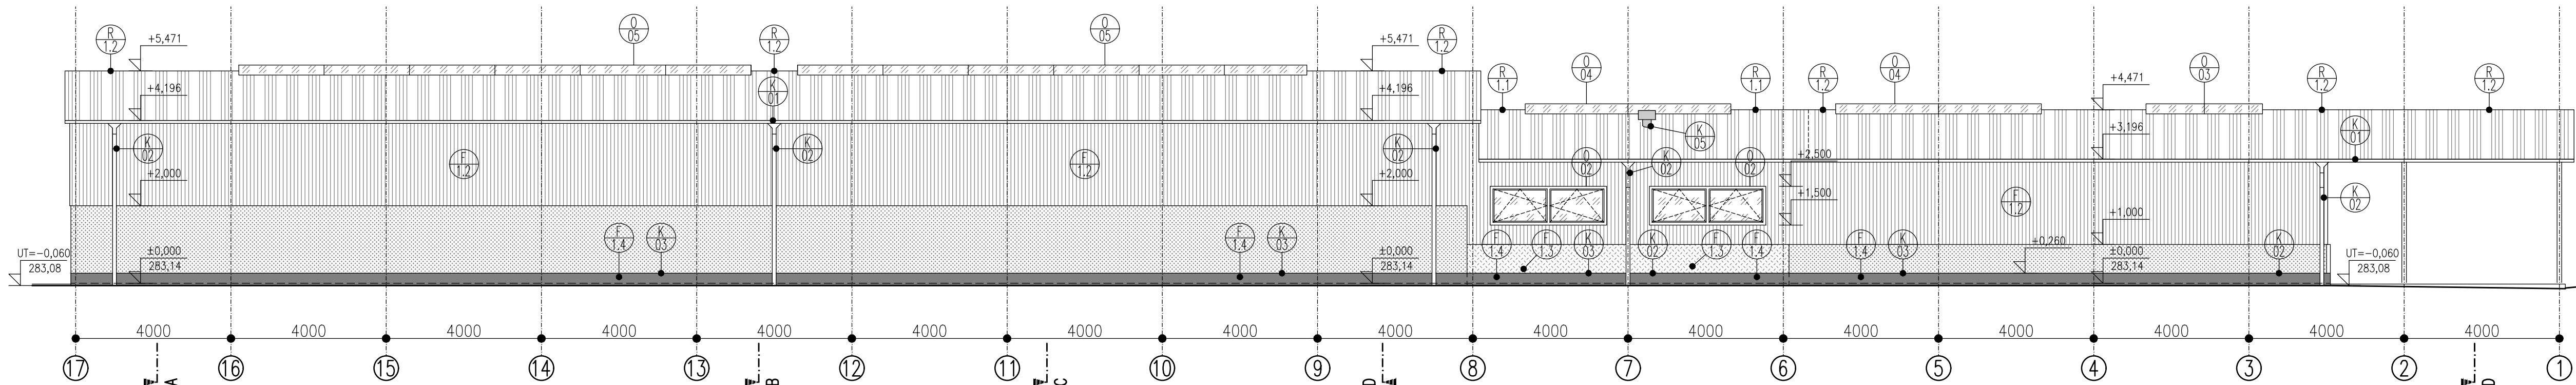

TABULKA OZNAČENÍ A POPISŮ LEGENDA

	-OZNAČENÍ SKLADEB STŘECH (VIZ PŘÍLOHA D.1.1.17)		STŘEŠNÍ SENDVIČOVÝ PANEL
	-OZNAČENÍ SKLADEB FASÁD (VIZ PŘÍLOHA D.1.1.17)		STĚNOVÝ SENDVIČOVÝ PANEL
	-OZNAČENÍ DVEŘÍ (VIZ PŘÍLOHA D.1.1.18)		POHLEDOVÝ BETON
	-OZNAČENÍ VRAT (VIZ PŘÍLOHA D.1.1.19)		SOKLOVÁ DESKA
	-OZNAČENÍ OKEN (VIZ PŘÍLOHA D.1.1.19)		PROSKLENÉ ČÁSTI
	-OZNAČENÍ KLEMPÍŘSKÝCH VÝROBKŮ (VIZ PŘÍLOHA D.1.1.21)		STĚRKA IMITACE BETONU
			OCELOVÁ/ HLINÍKOVÁ SEKČNÍ VRATA
			BETONOVÉ ZTRACENÉ BEDNĚNÍ

REVIZE Č.: ... DATUM: ...
POPIS: ...

±0 = +283,14 (BPV)

Tato dokumentace je duševním
vlastnictvím ABCD Studio, s.r.o.

AUTORIZACE:

Č. ZAKÁZKY: 19-008

DATUM: 20/05/2019

MĚŘÍTKO: 1:100

FORMÁT: 4x44

GENERÁLNÍ PROJEKTANT:

ABCD
STUDIO

projekty a povolení staveb

ABCD Studio, s.r.o., Paříkova 910/11a

190 00 Praha 9, Tel: +420 606 475 474

ZODPOVĚDNÁ OSOBA GP: ABCD Studio, s.r.o., Paříkova 910/11a

190 00 Praha 9, Tel: +420 606 475 474

VEDOUČÍ PROJEKTANT ČÁSTI: ABCD Studio, s.r.o., Paříkova 910/11a

190 00 Praha 9, Tel: +420 606 475 474

VYPRACOVAL: ABCD Studio, s.r.o., Paříkova 910/11a

Ing. Filip ZEMAN 190 00 Praha 9, Tel: +420 606 475 474

INVESTOR: ČESKÁ ZEMĚDĚLSKÁ UNIVERZITA V PRAZE

Kamýčká 129, 165 21 Praha 6 - Suchbát

STUPEŇ: DOKUMENTACE PRO VÝBĚR ZHOTOVITELE

STAVBA: PŘESTAVBA ZÁZEMÍ PROVOZNÍHO ZAHRADNICTVÍ

FAPPZ A FŽP, KAMÝČKÁ 126 - PRAHA 6 SUCHDOL

ČÁST DOKUMENTACE: STAVEBNÍ ČÁST

Č. ČÁSTI: D.1.1

NÁZEV VÝKRESU: POHLED JIŽNÍ A SEVERNÍ

Č. VÝKRESU: 11.