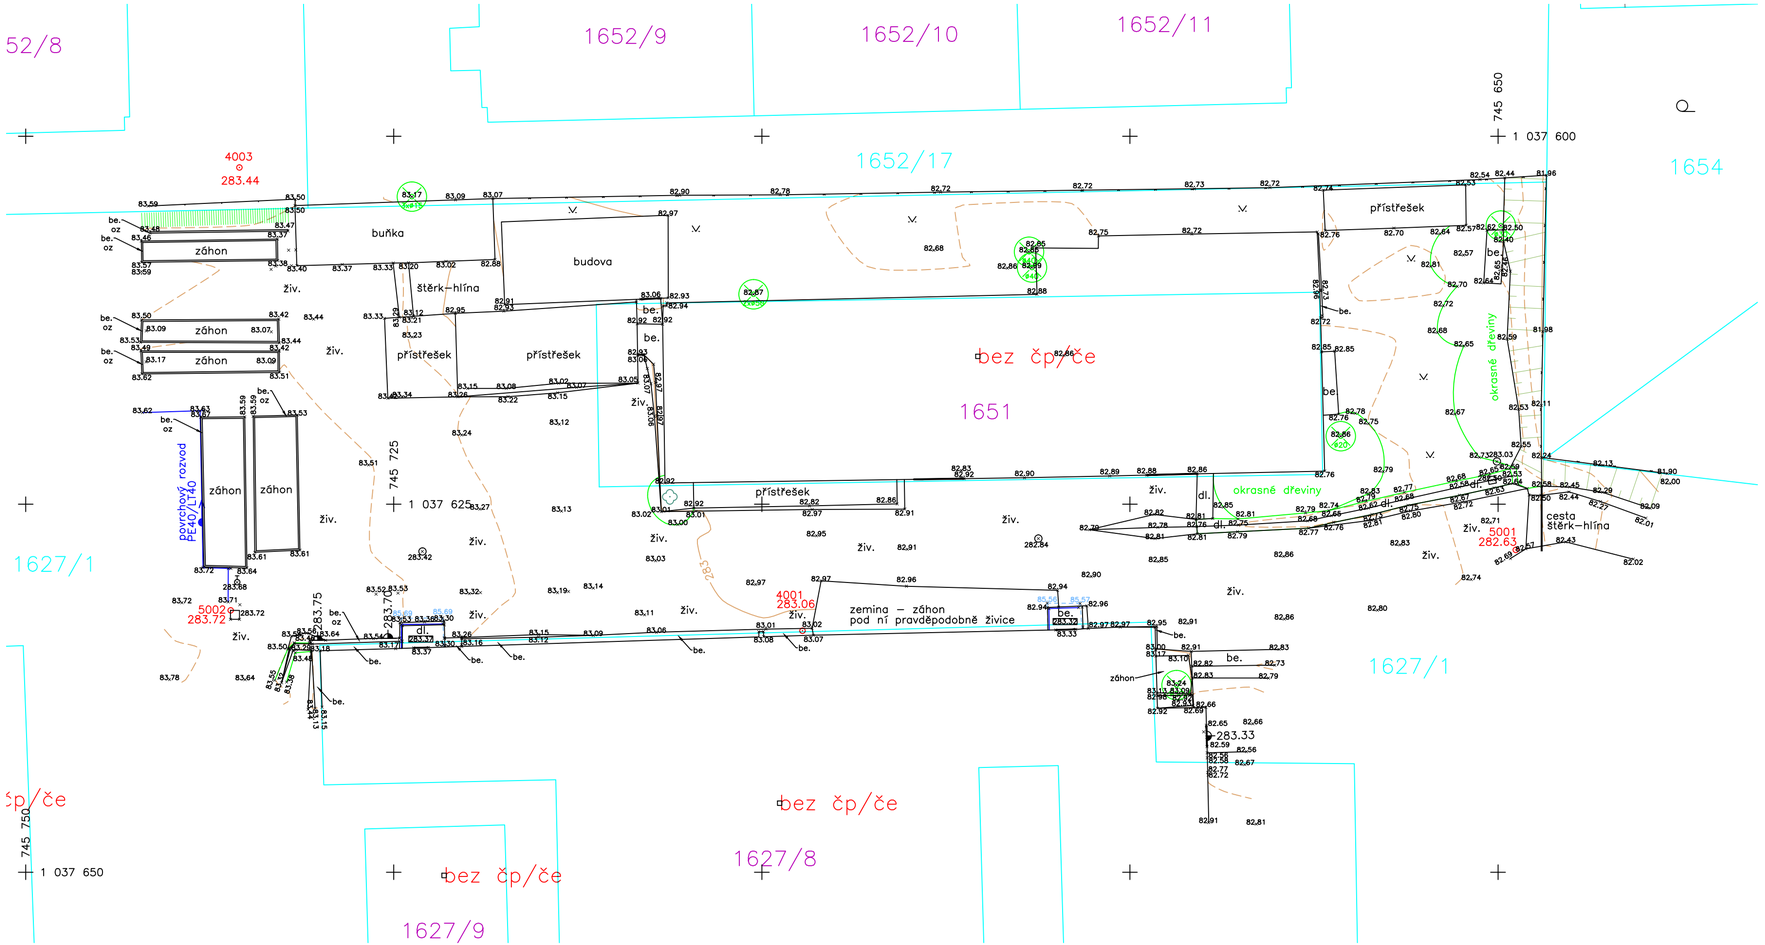

LEGENDA: Značky mimo ČSN 01 3411

- listnatý strom
- jehličnatý strom
- okrasné keře jehličnaté
- živý plot

SEZNAM SOUŘADNIC

číslo	Y	X	Z	popis
4001	745697.25	1037633.60	283.06	nastř. hřeb
4003	745735.49	1037602.13	283.44	nastř. hřeb
5001	745648.80	1037628.11	282.63	nastř. hřeb
5002	745736.08	1037632.21	283.72	roh poklopu

Náležitostmi a přesností odpovídá právním předpisům

23/2019

13.3.2019

K.ú. Suchdol

ALEŠ KOHL-GEODETICKÉ PRÁCE
IČ:16150309
DIČ: CZ5601280190
PRAHA 8,BYŠICKÁ 710/3 PSČ 181 00
mobil:603421897 e-mail:kohl@gpkohl.cz

VYPRACOVAL: Bc. Jan Kohl | DATUM 13.3.2019

NÁZEV ZAKÁZKY
POLOHOPISNÝ A VÝŠKOPISNÝ PLÁN
zaměření části parcely 1627/1
v okolí parc. č. 1651
Investor: Česká zemědělská univerzita v Praze, Kamýcká 129, 165 00 Praha 6

KÓD KVALITY: 3
OBJEDNÁVKA č.
ZAKÁZKA č. 190306
SOUŘADNICOVÝ SYSTÉM S-JTSK
VÝŠKOVÝ SYSTÉM Bpv
MĚŘÍTKO 1 : 250