
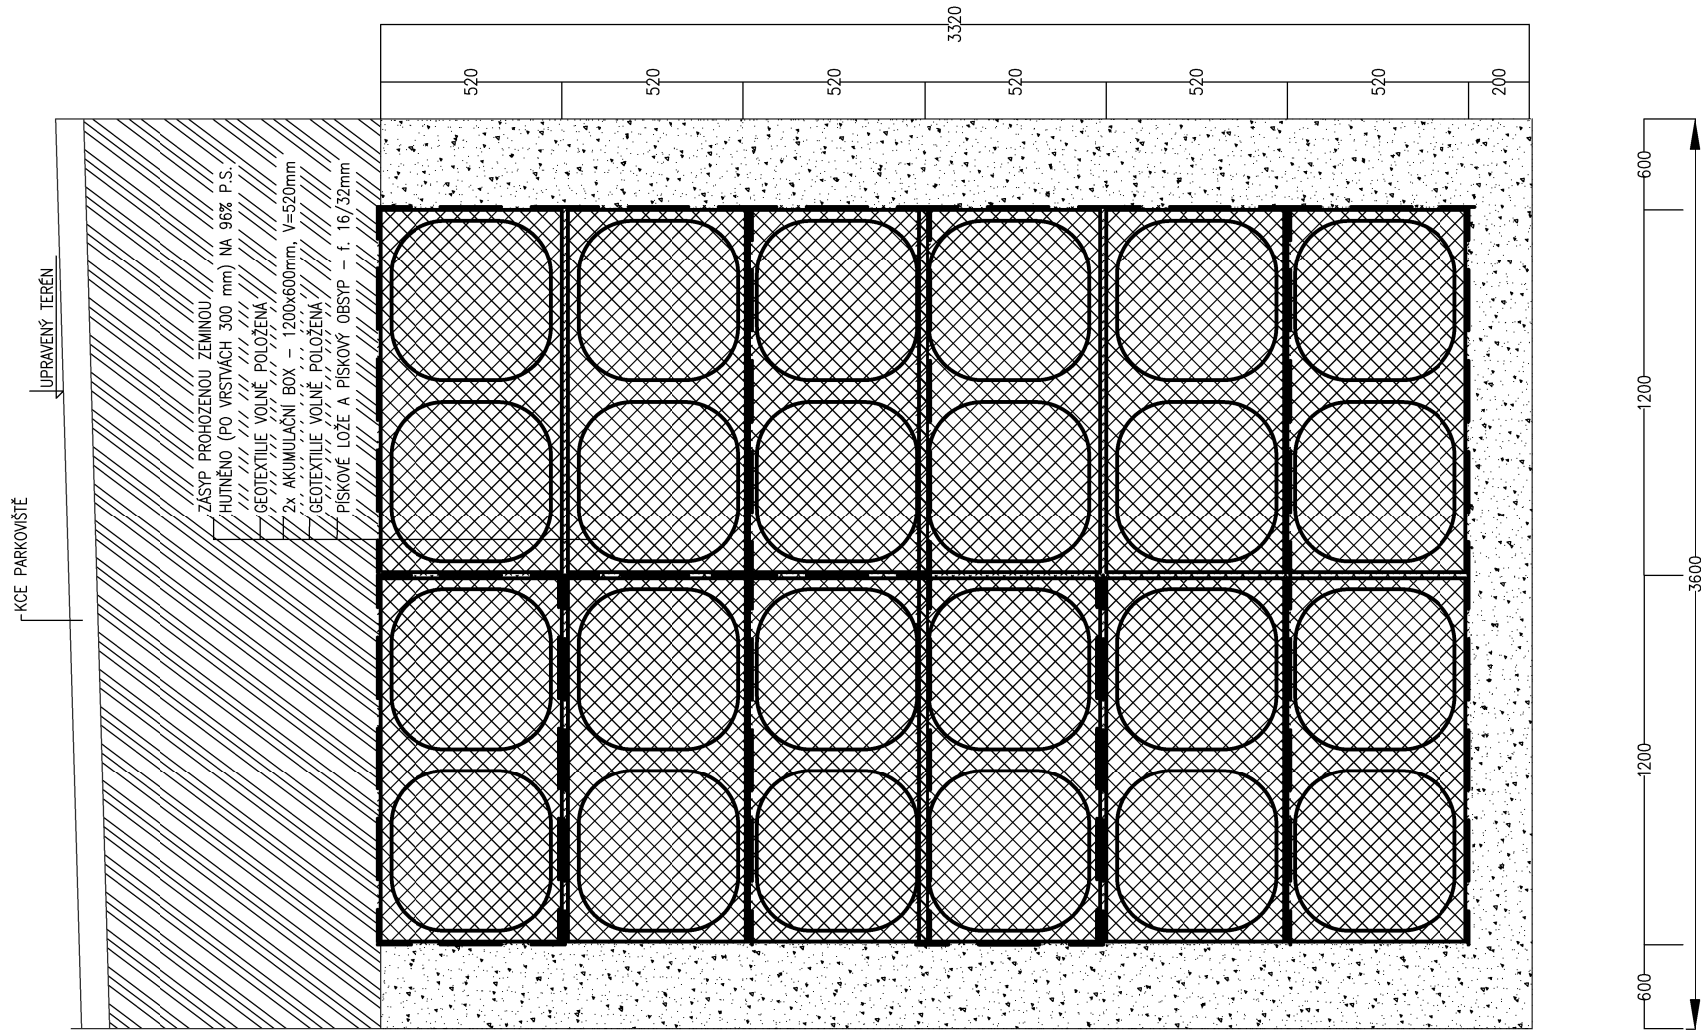
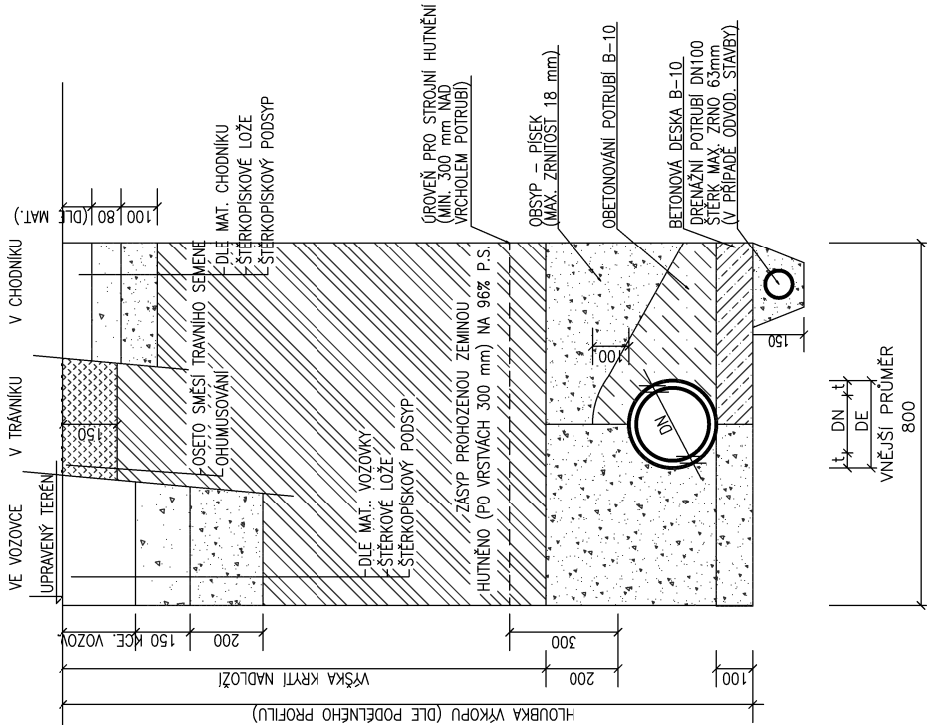



VOZOROVÝ ŘEZ ULOŽENÍ VSAKOVACÍCH BLOKŮ

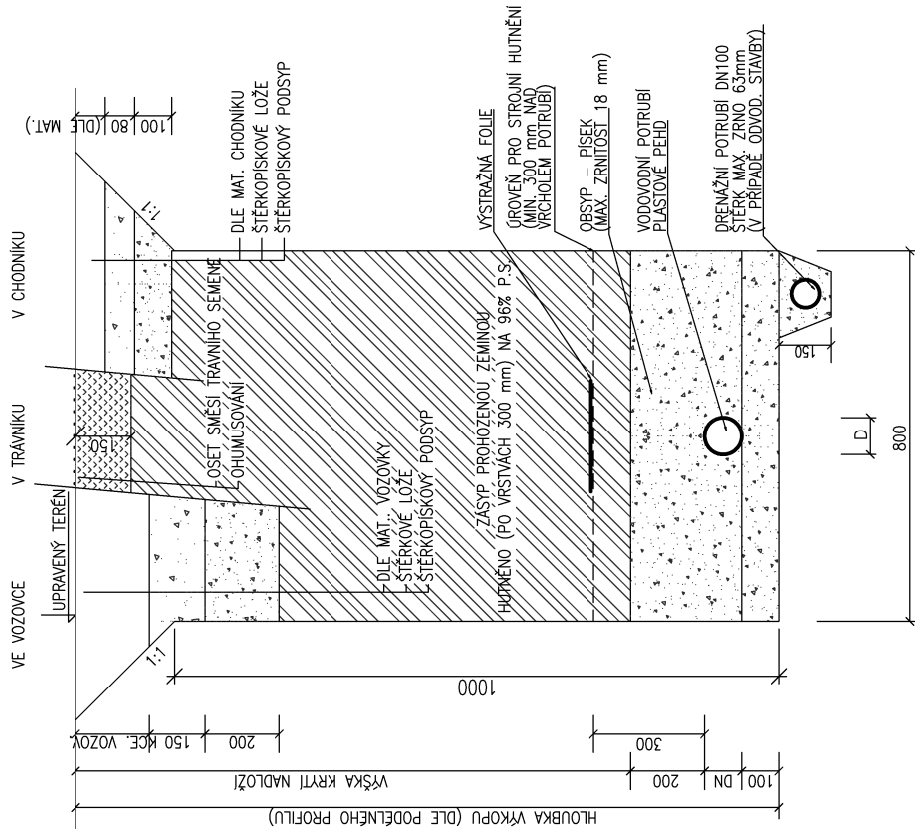

VOZOROVÝ ŘEZ ULOŽENÍ KANALIZAČNÍHO POTRUBÍ

VOZOROVÝ ŘEZ ULOŽENÍ
VODOVODNÍ POTRUBÍ

VÝKOP RO VODOVODÍ POTRUBÍ
HLOUBKA RÝHY ŠÍŘKY 0,8m - 1,0m
VRCHNÍ ČÁST VÝKOPU BUDE SVAHOVANA 1:1

REVIZE Č.: R01	DATA:	16/10/2019
POPS: Zpracování požadavků POSSt		
$\pm 0 = +283,14$ (BPV)		
Tato dokumentace je důležitým Vášním ABCD Studio, s.r.o.		
AUTORIZACE:		
Č. ZNAČKY: 19-008	PAŘÍ:	
DATA: 20/05/2019		
HEŠTVO: 1:50		
FORMÁT: 34x4		
GENERÁLNÍ PROJEKTY:		
 projekt a podání staveb		
ING. PAVEL HROCH	ABCD Studio, s.r.o., Paňkova 910/11a	190 00 Praha 9, Tel.: +420 666 475 474
ZODPOVĚDNÝ OSOBA GP:	ABCD Studio, s.r.o., Paňkova 910/11a	190 00 Praha 9, Tel.: +420 666 475 474
VEDOUcí PROJEKTANT ČISTI:	ABCD Studio, s.r.o., Paňkova 910/11a	190 00 Praha 9, Tel.: +420 666 475 474
ING. HANA HROCHOVÁ	ABCD Studio, s.r.o., Paňkova 910/11a	190 00 Praha 9, Tel.: +420 666 475 474
VYPRACOVAV:	ING. HANA HROCHOVÁ	190 00 Praha 9, Tel.: +420 666 475 474
INVESTOR:	ČESKÁ ZEMĚDĚLSKÁ UNIVERZITA V PRAZE kamýčká 129, 165 21 Praha 6 - Suchbát	
STUPEŇ:		
DOKUMENTACE PRO VÝBĚR ZHOTOVITELÉ		
STAVBA:		
PŘESTAVBA ZÁZENÍ PROVOZOVNÍHO ZÁHRADNICTVÍ FAPZ A FŽP, KAMÝČKÁ 126 - PRAHA 6 SUCHBÁT		
ČÁST DOKUMENTACE:	Č. ČÁSTI:	D.1.4.a.
NÁZEV VÝBĚRU:	Č. VÝBĚRU:	7.
VZOROVÉ ŘEZY ULOŽENÍ POTRUBÍ		