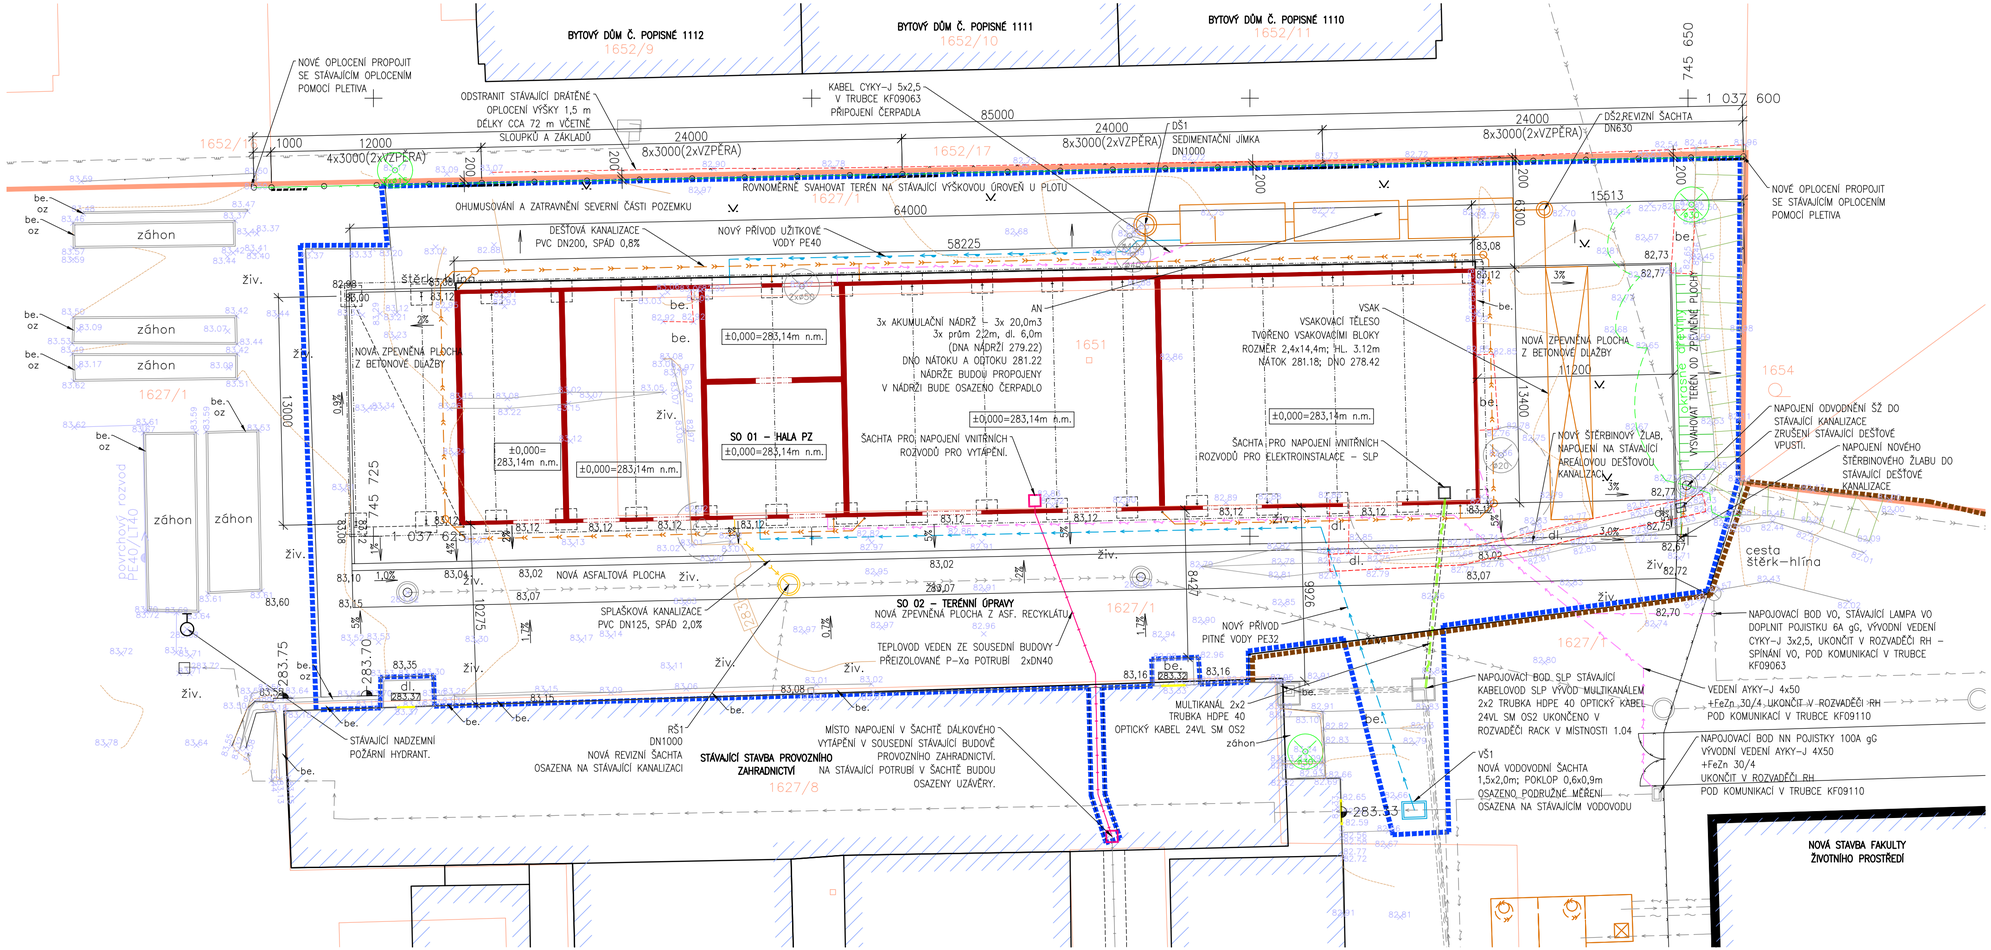

LEGENDA ZNAČEK A POPISŮ

- NOVOSTAVBA HALY PZ
- STÁVAJÍCÍ OKOLNÍ BUDOVY
- DOTČENÉ ÚZEMÍ STAVBOU HALY PZ
- DOTČENÉ ÚZEMÍ SOUSEDNÍ STAVBOU PAVILONU FŽP
- STÁVAJÍCÍ HRANY TERÉNU
- STÁVAJÍCÍ OPLOCENÍ
- NOVÉ DRÁTĚNÉ OPLOCENÍ
- HRANY NOVÝCH ZPEVNĚNÝCH PLOCH
- ODBORNĚ SEŘÍZNUTÉ KEŘE
- BOURANÉ KONSTRUKCE
- 1627/8 HRANICE K. Ú. A Č. PARCEL
- HRANICE PARCELY ČZU V PRAZE
- STÁVAJÍCÍ POŽÁRNÍ HYDRANT
- DŘEVINY ŘEŠENÉ V RÁMCI JINÉ PD PD – ODSTRANĚNÍ STÁVAJÍCÍ DŘEVĚNÉ HALY
- STÁVAJÍCÍ PONECHANÉ DŘEVINY DŘEVINY BUDOU CHRÁNĚNY PŘED STAVEBNÍ ČINNOSTÍ
- 82.89 GEODETICKÉ VÝŠKOPISNÉ ZAMĚŘENÍ STÁVAJÍCÍHO TERÉNU, VÝŠKOVÉ REDUKOVÁNO O 200,00 m n.m.
- 82.89 0,8% NAVRHOVANÉ VÝŠKY A SPÁDY NOV. ZPEVNĚNÝCH PLOCH, VÝŠKOVÉ REDUKOVÁNO O 200,00 m n.m.

POZNÁMKA:

- ZHOTOVITEL STAVBY ZAJISTÍ VYTÝČENÍ STÁVAJÍCÍCH INŽENÝRSKÝCH SÍTÍ V PROSTORU STAVENIŠTĚ A JEJICH OCHRANU V SOULADU S ČSN 73 6005. PŘED SAMOTNOU DEMOLICÍ BUDOU ODPOJENY VEŠKERÉ PŘÍPOJKY VEDOUCÍ K BOURANÉMU OBJEKTU.
- VEŠKERÉ AREÁLOVÉ SÍTĚ BUDOU KOORDINOVÁNY MEZI SEBOU A BUDOU PROVÁDĚNY DLE JEDNOTLIVÝCH PROFESNÍCH ČÁSTÍ PD.
- STAVENIŠTĚ BUDE PO CELOU DOBU STAVEBNÍCH A BOURACÍCH PRACÍ UZAVŘENO A BEZPEČNĚ ODDĚLENO OD STÁVAJÍCÍCH VEŘEJNÝCH PLOCH.

LEGENDA INŽENÝRSKÝCH SÍTÍ

MIMO–AREÁLOVÉ STÁVAJÍCÍ INŽENÝRSKÉ SÍTĚ

- PLYNOVOD

AREÁLOVÉ STÁVAJÍCÍ INŽENÝRSKÉ SÍTĚ

- AREÁLOVÁ SPLAŠKOVÁ KANALIZACE
- AREÁLOVÁ DEŠŤOVÁ KANALIZACE
- AREÁLOVÝ ROZVOD EL – NN
- AREÁLOVÝ ROZVOD EL – VO
- AREÁLOVÝ ROZVOD EL – SLP
- AREÁLOVÝ TEPLOVOD

NAVRHOVANÉ AREÁLOVÉ PŘÍPOJKY

- KANALIZACE SPLAŠKOVÁ
- KANALIZACE DEŠŤOVÁ
- ELEKTROINSTALACE – NN
- ELEKTROINSTALACE – VO
- ELEKTROINSTALACE – SLP
- TEPLOVOD

REVIZE č.:	01	DATUM:	16/10/2019
POPIS:	Zapracování požadavků DOSS		

±0 = +283,14 (BPV)

Tato dokumentace je duševním vlastnictvím ABCD Studio, s.r.o.

AUTORIZACE:

Č. ZAKÁZKY:	19-008
DATUM:	20/05/2019
MĚŘÍTKO:	1:200
FORMÁT:	4x44

PARÉ:

GENERÁLNÍ PROJEKTANT:

ABCD STUDIO projekty a povolení staveb
ABCD Studio, s.r.o., Palíkova 910/11a
Ing. Pavel HROCH 190 00 Praha 9, Tel: +420 606 475 474
ZODPOVĚDNÁ OSOBA GP: ABCD Studio, s.r.o., Palíkova 910/11a
Ing. Pavel HROCH 190 00 Praha 9, Tel: +420 606 475 474
VEDOUCÍ PROJEKTANT ČÁSTI: ABCD Studio, s.r.o., Palíkova 910/11a
Ing. Pavel HROCH 190 00 Praha 9, Tel: +420 606 475 474
VYPRACOVAL: ABCD Studio, s.r.o., Palíkova 910/11a
Ing. Filip ZEMAN 190 00 Praha 9, Tel: +420 606 475 474

INVESTOR:
ČESKÁ ZEMĚDĚLSKÁ UNIVERZITA V PRAZE
Kamýcká 129, 165 21 Praha 6 - Suchdol

STUPEŇ:
DOKUMENTACE PRO VÝBĚR ZHOTOVITELE

STAVBA:
PŘESTAVBA ZÁZEMÍ PROVOZNÍHO ZAHRADNICTVÍ FAPPZ A FŽP, KAMÝCKÁ 126 - PRAHA 6 SUCHDOL

ČÁST DOKUMENTACE:	Č. ČÁSTI:
SITUACE STAVBY	C.
NÁZEV VÝKRESU:	Č. VÝKRESU:
KOORDINAČNÍ SITUACE	3.