


ŘEZ C-C

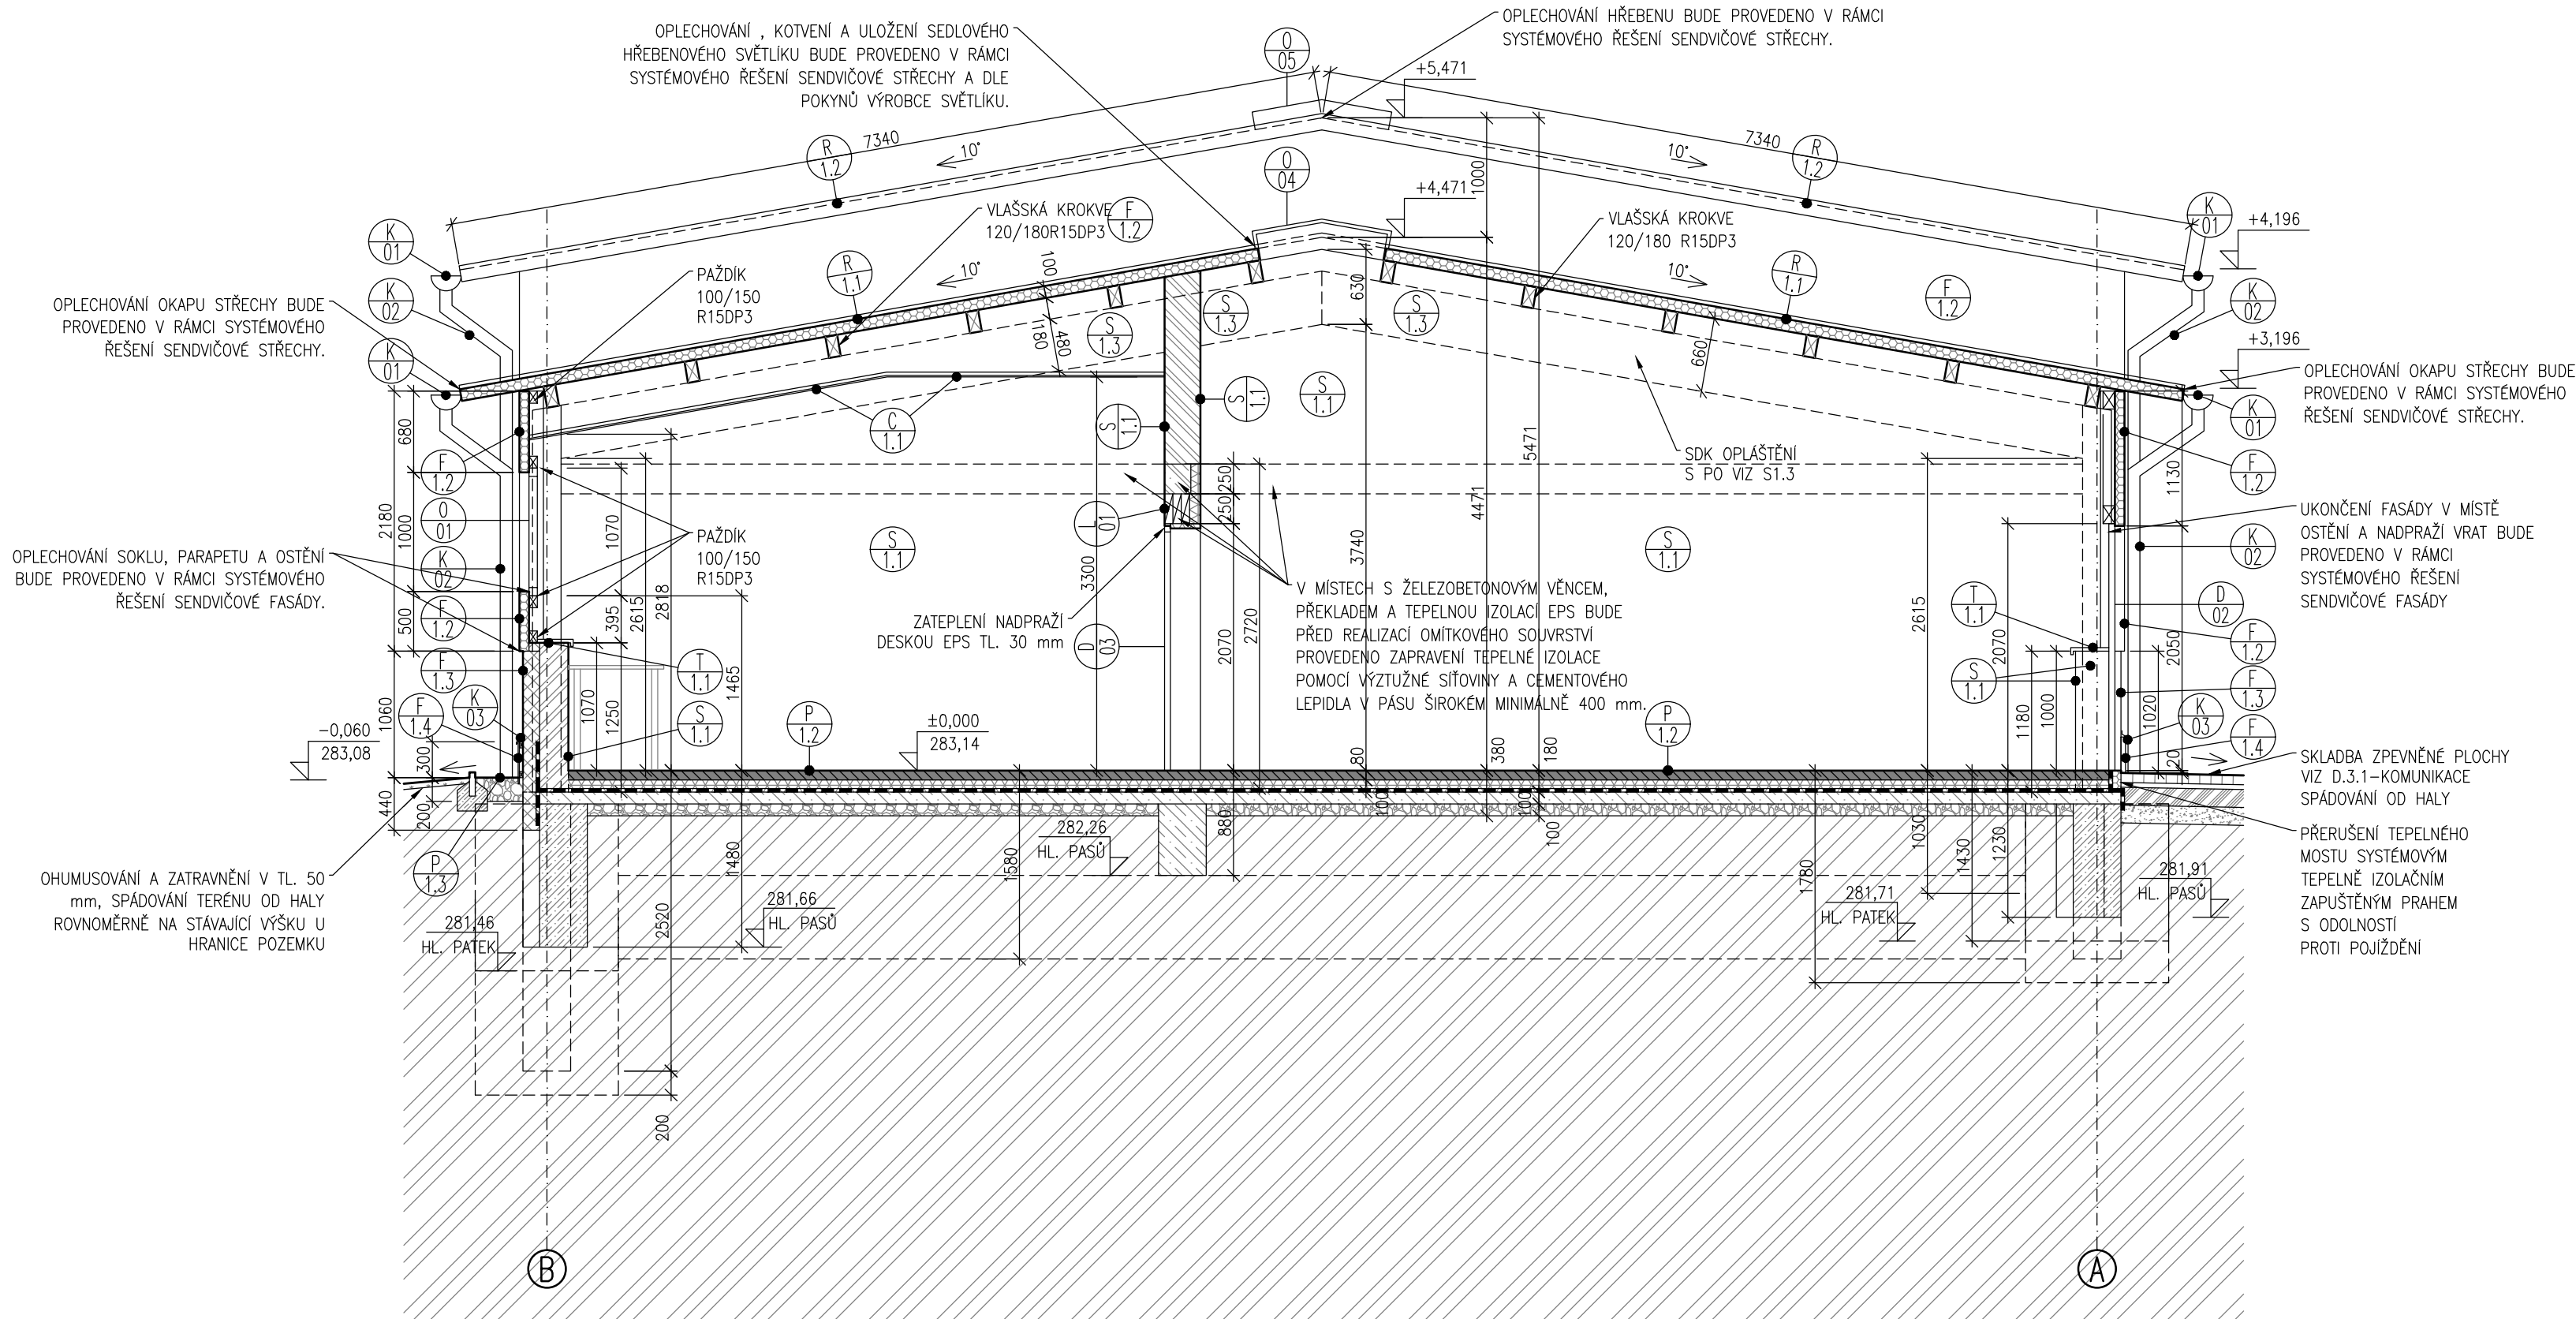

LEGENDA MATERIÁLŮ

- ROSTLÝ TERÉN
- PODSYP - ŠTĚRKODŘ
- BETON PROSTÝ
- ŽELEZOBETON
- LEHČENÝ ŽELEZOBETON
- BETONOVÁ VYZTUŽENÁ PODLAHA
- KERAMICKÉ ZDÍČÍ TVÁRNICE
- SENĐVIČOVÉ PUR PANELY
- ZATEPLNÍ PODLAHY - EPS
- HYDROIZOLACE - ASF. PÁSY
- MINERÁLNÍ VATA
- DŘEVĚNÉ KONSTRUKCE V ŘEZU
- DOSYPANÁ HUTNĚNÁ ZEMINA

TABULKA OZNAČENÍ A POPISŮ

P 1.1	-OZNAČENÍ SKLADEB PODLAH (VIZ PŘÍLOHA D.1.1.17)
S 1.1	-OZNAČENÍ SKLADEB STĚN (VIZ PŘÍLOHA D.1.1.17)
R 1.1	-OZNAČENÍ SKLADEB STŘECH (VIZ PŘÍLOHA D.1.1.17)
F 1.1	-OZNAČENÍ SKLADEB FASÁD (VIZ PŘÍLOHA D.1.1.17)
C 1.1	-OZNAČENÍ SKLADEB PODHLEDŮ (VIZ PŘÍLOHA D.1.1.17)
L 01	-OZNAČENÍ PŘEKLADŮ (VIZ PŘÍLOHA D.1.1.16)
D 01P	-OZNAČENÍ DVEŘÍ (VIZ PŘÍLOHA D.1.1.18)

REVIZE č.: 01	DATUM: 16/10/2019
POPIS: Zapracování požadavků DOSS	

±0 = +283,14 (BPV)

Tato dokumentace je duševním vlastnictvím ABCD Studio, s.r.o.

AUTORIZACE:

Č. ZAKÁZKY: 19-008	PARÉ:
DATUM: 20/05/2019	
MĚŘÍTKO: 1:50	
FORMÁT: 3x4	

GENERÁLNÍ PROJEKTANT:	ABCD STUDIO projekty a povolení staveb
-----------------------	--

Ing. Pavel HROCH	ABCD Studio, s.r.o., Paříkova 910/11a 190 00 Praha 9, Tel: +420 606 475 474
ZODPOVĚDNÁ OSOBA GP:	ABCD Studio, s.r.o., Paříkova 910/11a 190 00 Praha 9, Tel: +420 606 475 474
Ing. Pavel HROCH	ABCD Studio, s.r.o., Paříkova 910/11a 190 00 Praha 9, Tel: +420 606 475 474
VEDOUcí PROJEKTANT ČÁSTI:	ABCD Studio, s.r.o., Paříkova 910/11a 190 00 Praha 9, Tel: +420 606 475 474
Ing. Pavel HROCH	ABCD Studio, s.r.o., Paříkova 910/11a 190 00 Praha 9, Tel: +420 606 475 474
VYPRACOVAL:	ABCD Studio, s.r.o., Paříkova 910/11a 190 00 Praha 9, Tel: +420 606 475 474
Ing. Filip ZEMAN	ABCD Studio, s.r.o., Paříkova 910/11a 190 00 Praha 9, Tel: +420 606 475 474

INVESTOR: ČESKÁ ZEMĚDĚLSKÁ UNIVERZITA V PRAZE
Kamýcká 129, 165 21 Praha 6 - Suchbátol

STUPEŇ: DOKUMENTACE PRO VÝBĚR ZHOTOVITELE

STAVBA: PŘESTAVBA ZÁZEMÍ PROVOZŇNÍHO ZAHRADNICTVÍ
FAPPZ A FŽP, KAMÝČKÁ 126 - PRAHA 6 SUCHDOL

ČÁST DOKUMENTACE: STAVEBNÍ ČÁST

Č. ČÁSTI: D.1.1

NÁZEV VÝKRESU: PŘÍČNÝ ŘEZ HALOU C-C

Č. VÝKRESU: 7.