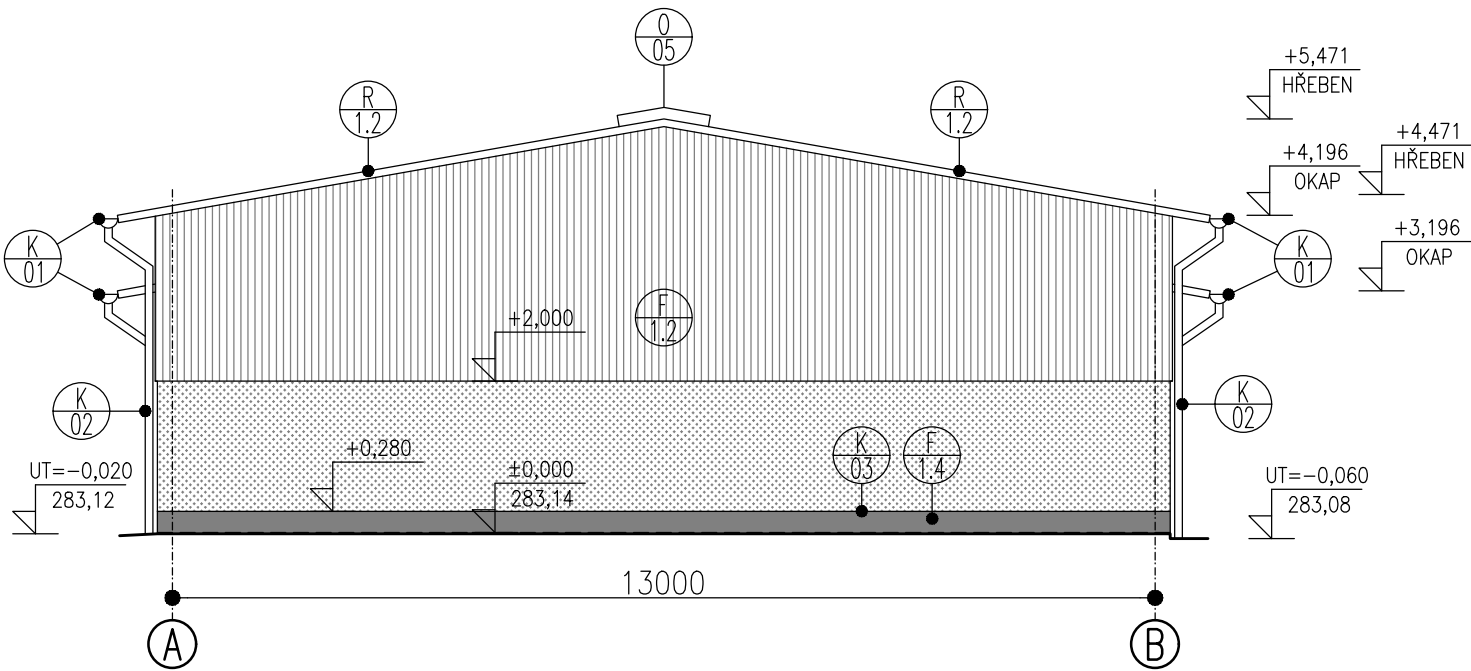
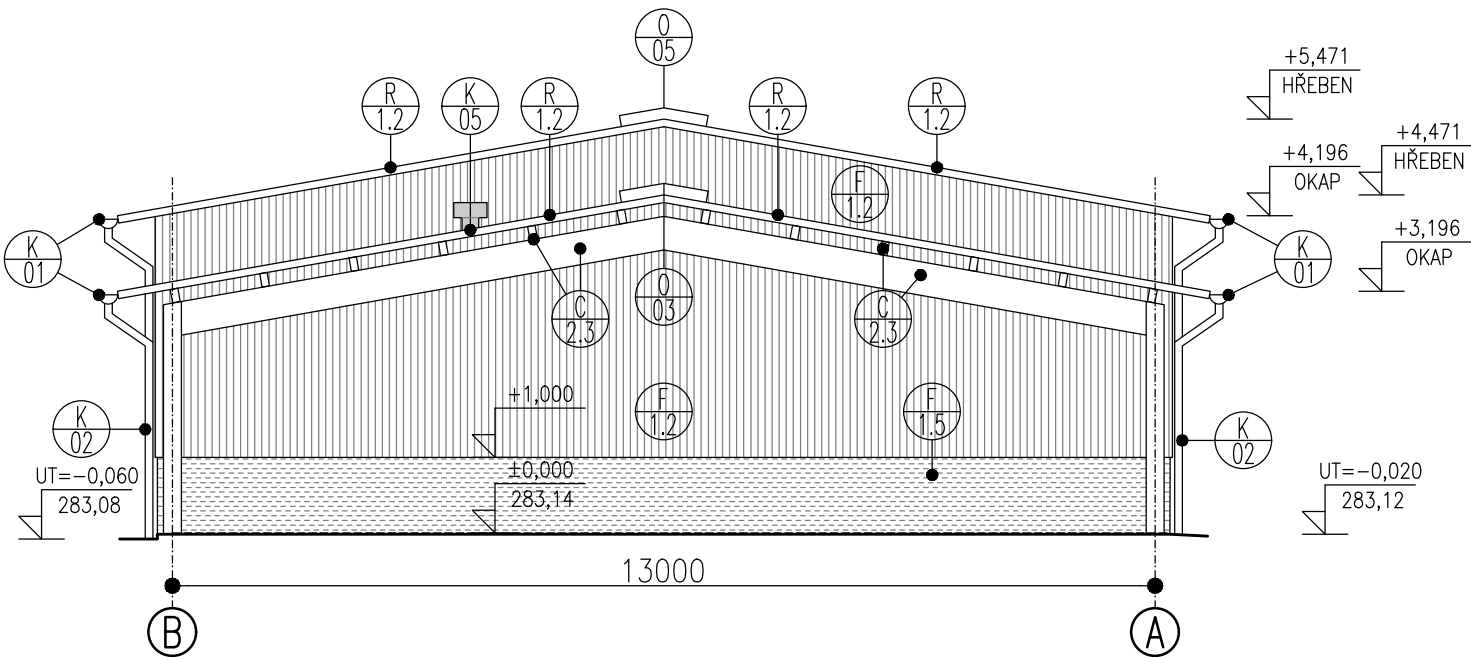


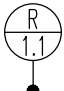
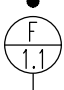

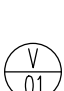


POHLED VÝCHODNÍ






 
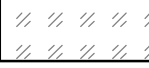



POHLED ZÁPADNÍ



TABULKA OZNAČENÍ A POPISŮ LEGENDA


-  -OZNAČENÍ SKLADEB STŘECH (VIZ PŘÍLOHA D.1.1.17)
-  -OZNAČENÍ SKLADEB FASÁD (VIZ PŘÍLOHA D.1.1.17)
-  -OZNAČENÍ DVEŘÍ (VIZ PŘÍLOHA D.1.1.18)
-  -OZNAČENÍ VRAT (VIZ PŘÍLOHA D.1.1.19)
-  -OZNAČENÍ OKEN (VIZ PŘÍLOHA D.1.1.19)
-  -OZNAČENÍ KLEMPÍŘSKÝCH VÝROBKŮ (VIZ PŘÍLOHA D.1.1.21)

-  STŘEŠNÍ SENDVIČOVÝ PANEĽ
-  STĚNOVÝ SENDVIČOVÝ PANEĽ
-  POHLEDOVÝ BETON
-  SOKLOVÁ DESKA
-  PROSKLENÉ ČÁSTI
-  STĚRKA IMITACE BETONU
-  OCELOVÁ/ HLINÍKOVÁ SEKČNÍ VRATA
-  BETONOVÉ ZTRACENÉ BEDNĚNÍ

REVIZE Č.:	...	DATUM:	.../.../.....
POPIS:	...		

±0 = +283,14 (BPV)

Tato dokumentace je duševním vlastnictvím ABCD Studio, s.r.o.

AUTORIZACE:	
Č. ZAKÁZKY: 19-008	PARÉ:
DATUM: 20/05/2019	
MĚŘÍTKO: 1:100	
FORMÁT: 2x44	
GENERÁLNÍ PROJEKTANT:	
Ing. Pavel HROCH	ABCD Studio, s.r.o., Pařikova 910/11a 190 00 Praha 9, Tel: +420 606 475 474
ZODPOVĚDNÁ OSOBA GP:	ABCD Studio, s.r.o., Pařikova 910/11a
Ing. Pavel HROCH	190 00 Praha 9, Tel: +420 606 475 474
VEDOUČÍ PROJEKTANT ČÁSTI:	ABCD Studio, s.r.o., Pařikova 910/11a
Ing. Pavel HROCH	190 00 Praha 9, Tel: +420 606 475 474
VYPRACOVAL:	ABCD Studio, s.r.o., Pařikova 910/11a
Ing. Filip ZEMAN	190 00 Praha 9, Tel: +420 606 475 474
INVESTOR:	ČESKÁ ZEMĚDĚLSKÁ UNIVERZITA V PRAZE Kamýcká 129, 165 21 Praha 6 - Suchdol
STUPEŇ:	DOKUMENTACE PRO VÝBĚR ZHOTOVITELE
STAVBA:	PŘESTAVBA ZÁZEMÍ PROVOZNÍHO ZAHRADNICTVÍ FAPPZ A FŽP, KAMÝCKÁ 126 - PRAHA 6 SUCHDOL
ČÁST DOKUMENTACE:	Č. ČÁSTI:
STAVEBNÍ ČÁST	D.1.1
NÁZEV VÝKRESU:	Č. VÝKRESU:
POHLED VÝCHODNÍ A ZÁPADNÍ	12.