


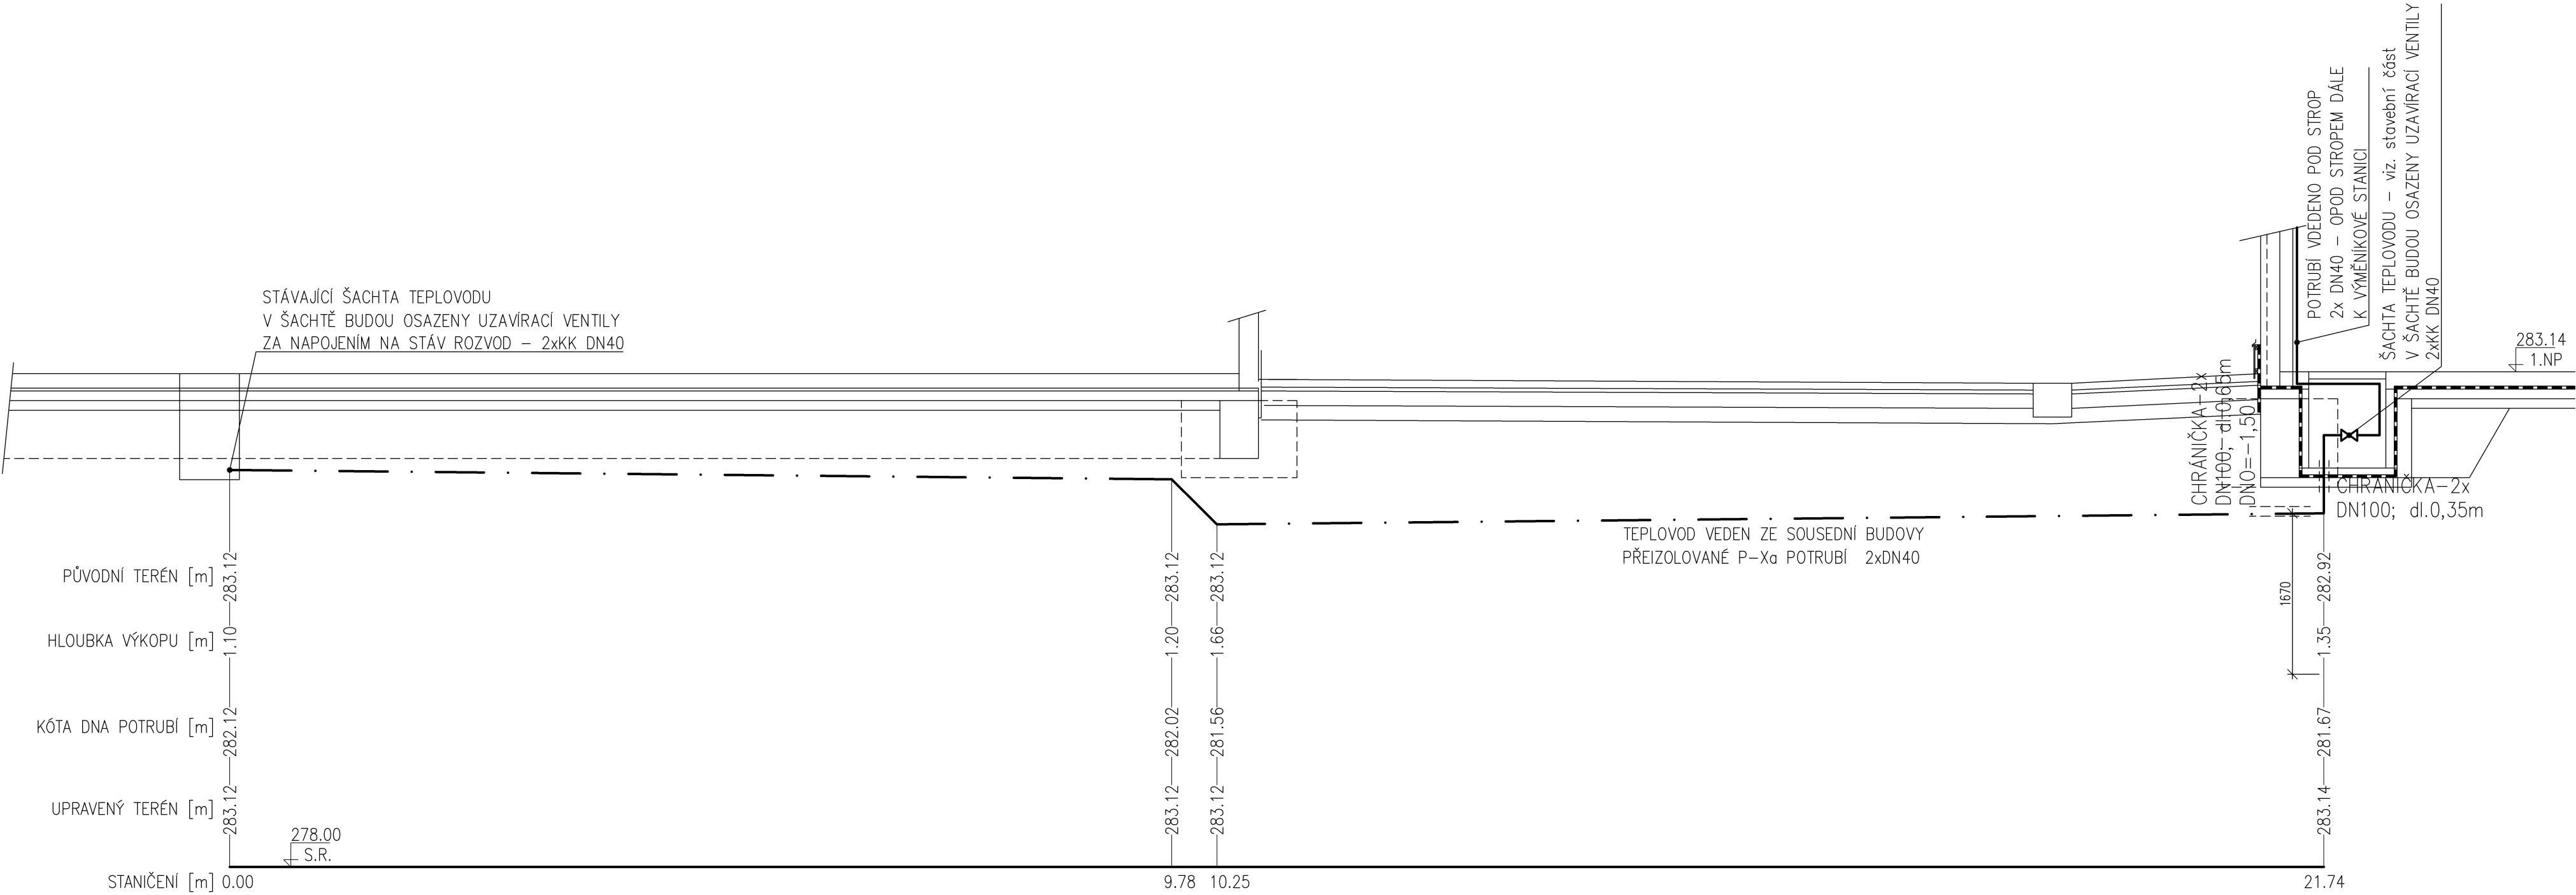

DIMENZE [mm]	2x DN40	9.78	2x DN40	11.49
MATERIÁL	PE	9.78	PE	11.49
SPÁD [%]	1.00%	9.78	1.00%	11.49

REVIZE č.: R01	DATUM: 16/10/2019
POPIS: Zapracování požadavků DOSS	

±0 = +283,14 (BPV)

Tato dokumentace je duševním vlastnictvím ABCD Studio, s.r.o.

AUTORIZACE:	
Č. ZAKÁZKY: 19-008	PARÉ:
DATUM: 20/05/2019	
MĚŘÍTKO: 1:50	
FORMÁT: 3x44	
GENERÁLNÍ PROJEKTANT:	ABCD STUDIO  projekty a povolení staveb
Ing. Pavel HROCH	ABCD Studio, s.r.o., Paříkova 910/11a 190 00 Praha 9, Tel: +420 606 475 474
ZODPOVĚDNÁ OSOBA GP:	ABCD Studio, s.r.o., Paříkova 910/11a 190 00 Praha 9, Tel: +420 606 475 474
VEDOUcí PROJEKTANT ČÁSTI:	ABCD Studio, s.r.o., Paříkova 910/11a 190 00 Praha 9, Tel: +420 606 475 474
Ing. Hana HROCHOVÁ	190 00 Praha 9, Tel: +420 606 475 474
VYPRACOVAL:	ABCD Studio, s.r.o., Paříkova 910/11a 190 00 Praha 9, Tel: +420 606 475 474
Ing. Hana HROCHOVÁ	

INVESTOR: ČESKÁ ZEMĚDĚLSKÁ UNIVERZITA V PRAZE
Kamýcká 129, 165 21 Praha 6 - Suchdol

STUPEŇ:
DOKUMENTACE PRO VÝBĚR ZHOTOVITELE

STAVBA:
PŘESTAVBA ZÁZEMÍ PROVOZNÍHO ZAHRADNICTVÍ
FAPPZ A FŽP, KAMÝČKÁ 126 - PRAHA 6 SUCHDOL

ČÁST DOKUMENTACE: VYTÁPĚNÍ	Č. ČÁSTI: D.1.4.d.
NÁZEV VÝKRESU: PODÉLNÝ PROFIL POTRUBÍ	Č. VÝKRESU: 5.