


FASÁDA JIŽNÍ

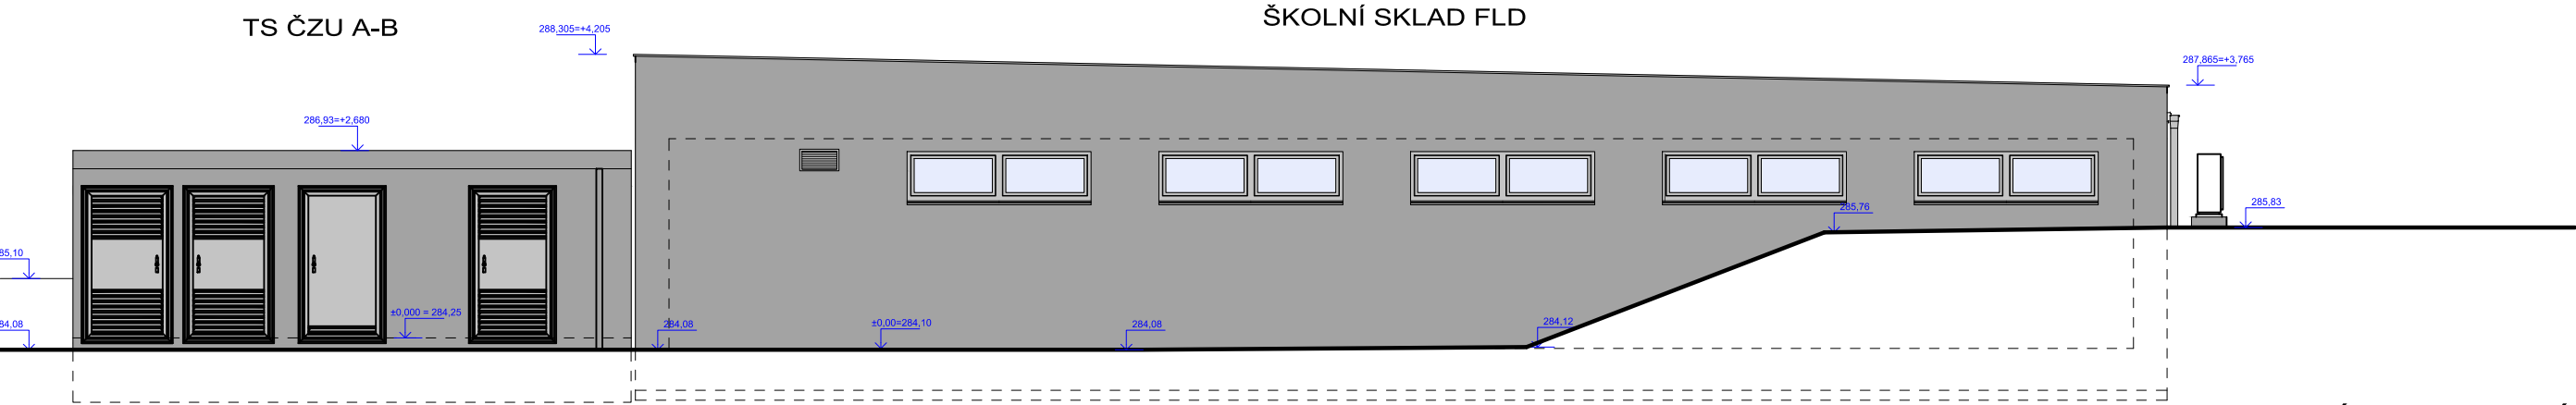

FASÁDA SEVERNÍ

ŠKOLNÍ SKLAD ±0,000=284,10
TRAFOSTANICE ±0,000=284,25

FASÁDA ŠKOLNÍ SKLAD
ZATEPLOVACÍ SYSTÉM - MINERÁLNÍ VATA S PODÉLNÝMI VLÁKNY, UŠLECHTILÁ SILIKONOVÁ STĚRKOVÁ OMÍTKA ,
BARVA ŠEDÁ - BETONOVÝ VZHLED
RÁMY OKEN A DVEŘÍ - HLINÍK - ELOX PŘÍRODNÍ
PARAPETY - TITANZINEK
OPLECHOVÁNÍ STŘECHY, SVODY - TITANZINEK

FASÁDA TRAFOSTANICE
UŠLECHTILÁ SILIKONOVÁ STĚRKOVÁ OMÍTKA , BARVA ŠEDÁ - BETONOVÝ VZHLED
DVEŘE - HLINÍKOVÉ - BARVA STŘÍBRNÁ
OPLECHOVÁNÍ STŘECHY - TITANZINEK

Ing. Vladimír Čapka projekce a inženýring Gerstnerova 5/658 170 00 Praha 7	MÍSTO STAVBY : KAMÝČKÁ 1176, PRAHA - SUCHDOL parc. č.1627/1			
	OBJEDNATEL : ČZU V PRAZE, FAKULTA LESNICKÁ A DŘEVAŘSKÁ, KAMÝČKÁ 129, PRAHA - SUCHDOL			
	ŠÉFPROJEKTANT Ing. Vladimír Čapka	PROJEKTANT Ing. Vladimír Čapka	VYPRACOVAL Ing. Vladimír Čapka	
NÁZEV AKCE ŠKOLNÍ SKLAD FLD, TRAFOSTANICE			ČÍSLO ZAKÁZKY	1019
			STUPEŇ	DVZ/DPS
			POČET FORMÁTŮ	2A4
			DATUM	LISTOPAD 2019
			MĚŘÍTKO	1:100
FASÁDA SEVERNÍ, FASÁDA JIŽNÍ			Č. KOPIE	ČÁST
				D.1.1 AS 11