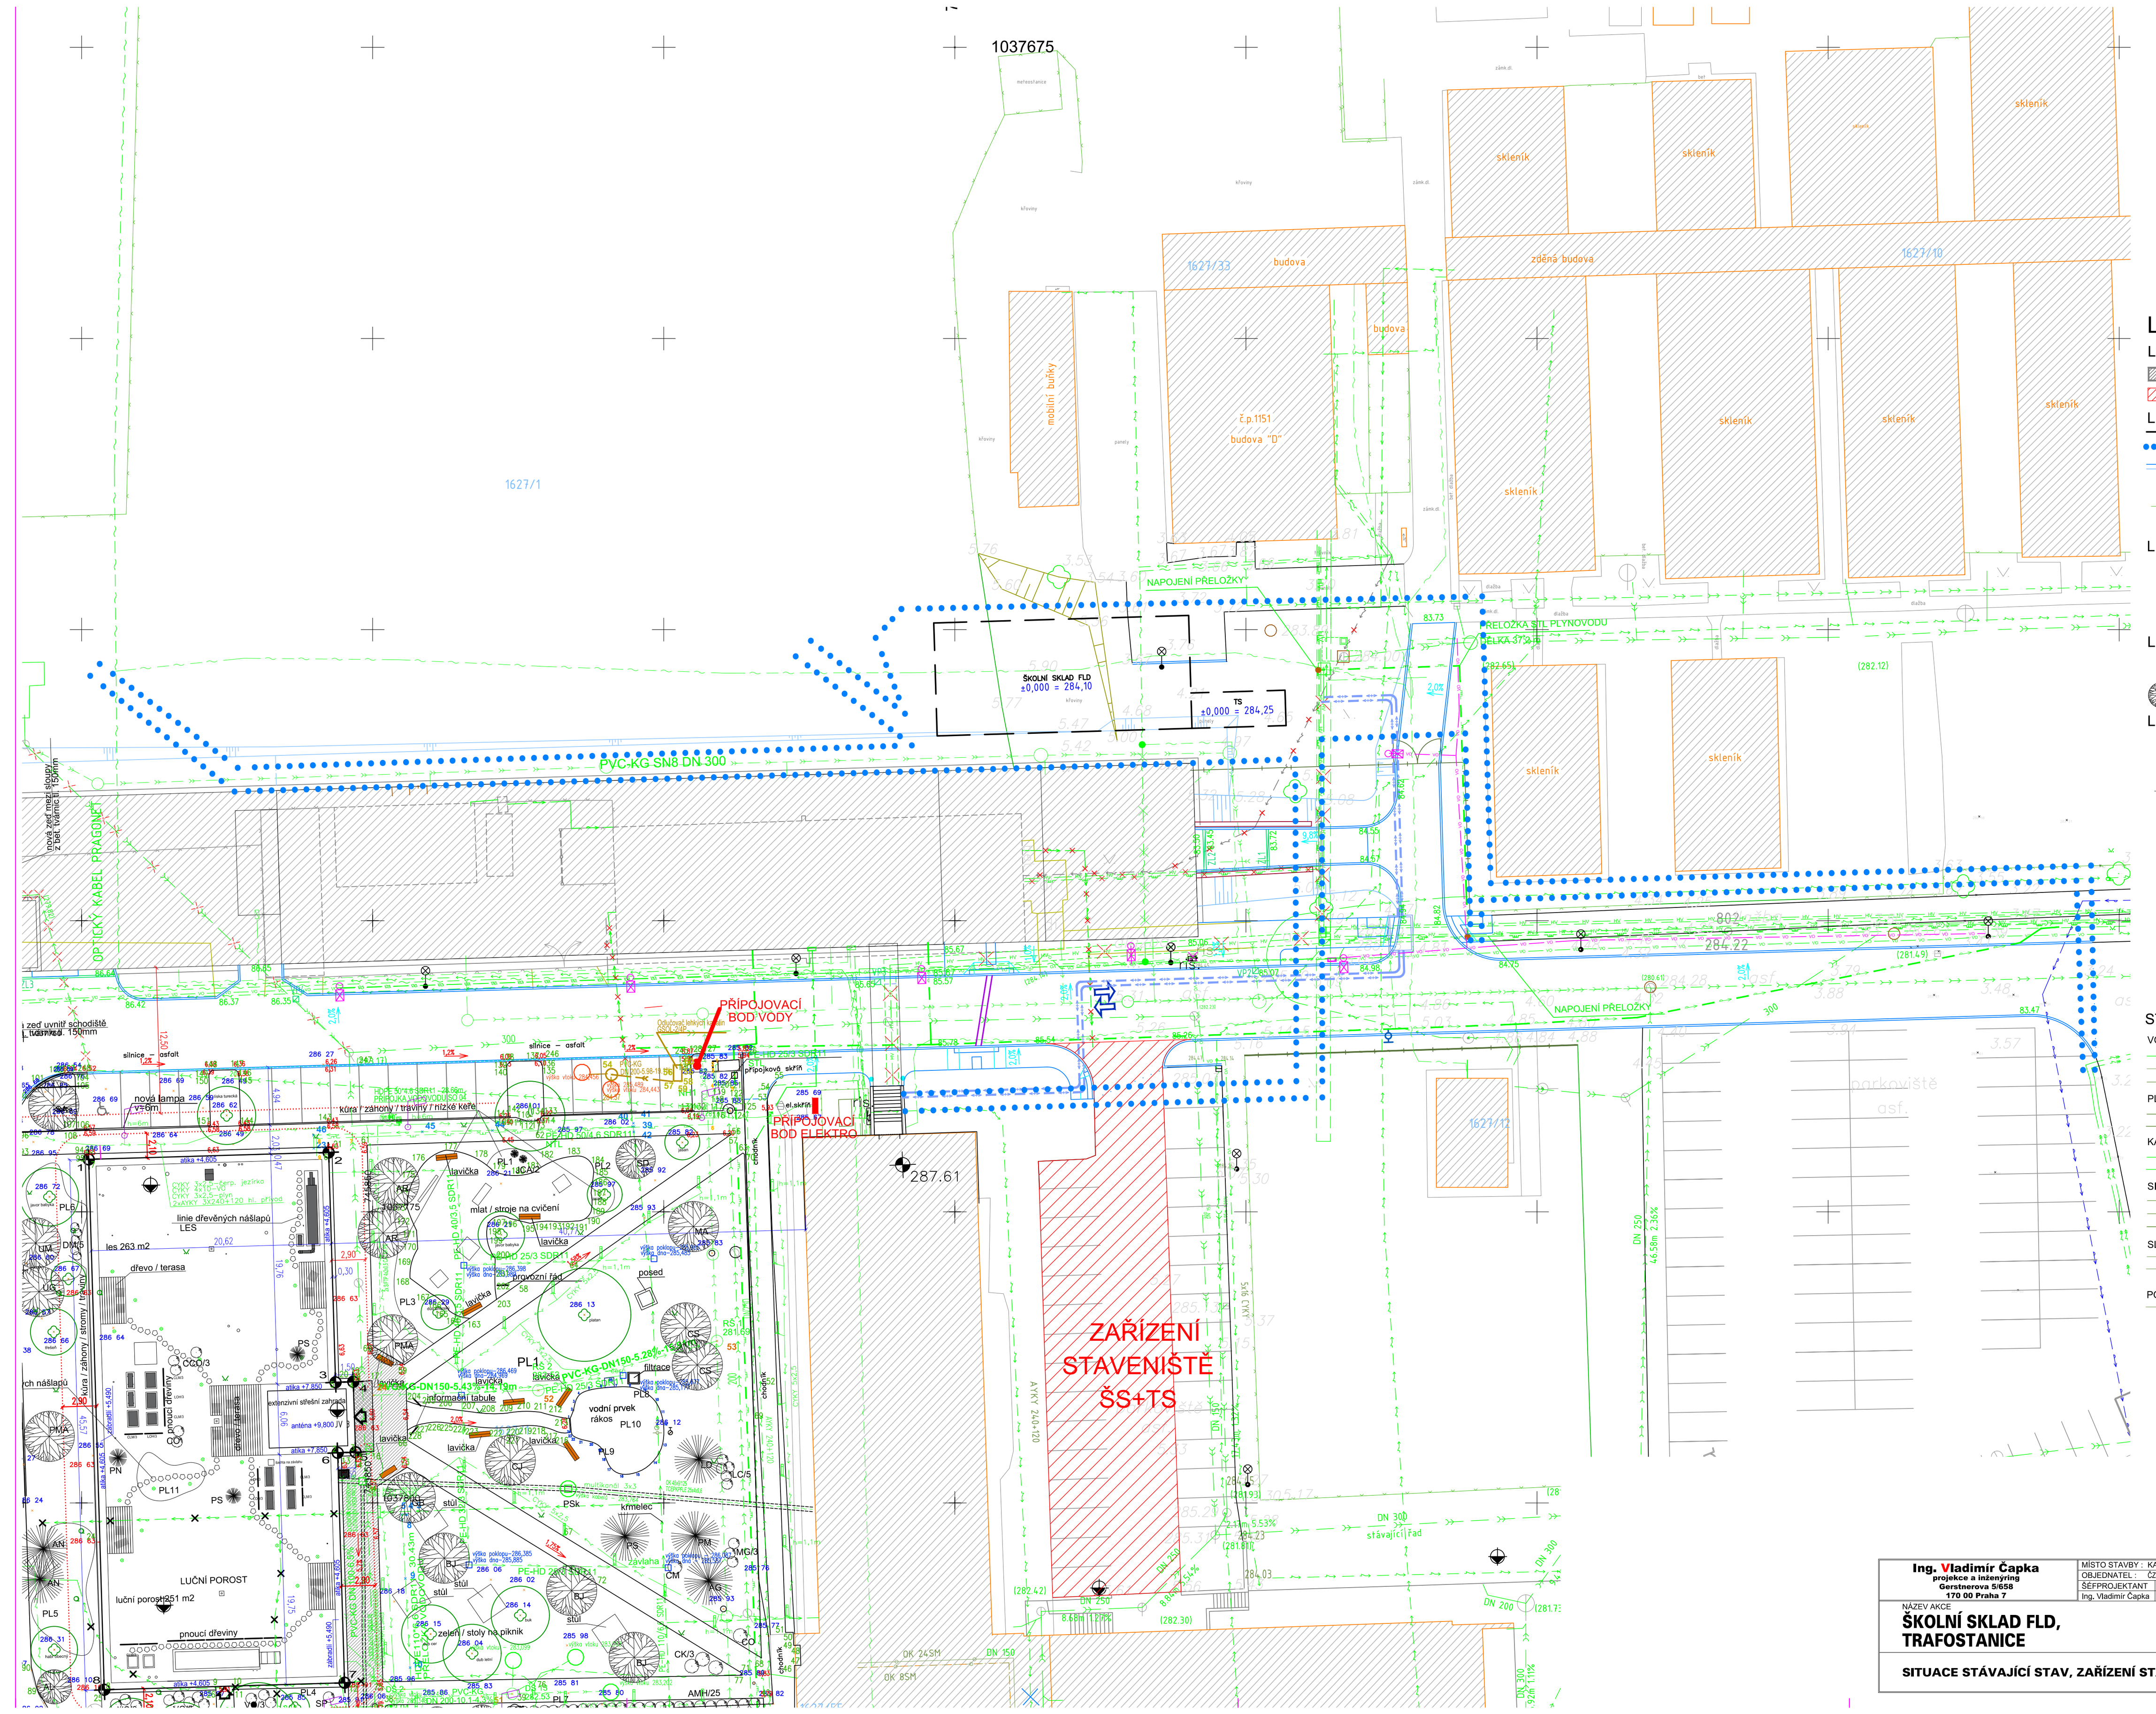

LEGENDY

LEGENDA PLOCH

- OBJEKTY - STÁVAJÍCÍ
- ZAŘÍZENÍ STAVENIŠTĚ

LEGENDA ZNAČEK

- HRANICE PLÁNOVANÉ STAVBY
- HRANICE ŘEŠENÉHO ÚZEMÍ
- HRANICE POZEMKŮ (DLE VÝPISU Z KATASTRU NEMOVITOSTÍ)
- 1862 ČÍSLO KATASTRU
- STÁVAJÍCÍ OPLOCENÍ
- SONDY GEOLOGICKÉHO PRŮZKUMU

LEGENDA ZELENĚ

- zeleň stávající
- zeleň kácená

LEGENDA ZELENĚ

- zeleň stávající - bez rozlišení druhu
- zeleň nová - vysazovaná

LEGENDA MAPOVÝCH ZNAČEK

- dopravní značka stávající
- venkovní svítidlo stávající
- hydrant
- šoupátko bez rozlišení podzemního vedení
- vpusti stávající
- vstupní šachta podzemního vedení stávající
- polohopisný bod geodetického polygonu
- geodeticky zaměřený bod s výškou (B.p.v.)
- bod veřejné geodetické sítě
- zděná budova
- zelená plocha, louky
- zahrada
- rozvodnice
- pomník, socha
- místní tabule
- předmět malého rozsahu
- skříň obecně
- info tabule
- kabel. spojka
- šoupátko
- šoupátko
- šoupátko

STÁVAJÍCÍ INŽENÝRSKÉ SÍTĚ - TRASY

VODOVOD + PAROVOD

- VODOVOD - PITNÁ VODA
- HORKOVOD
- PAROVOD + KONDENZÁT

PLYNOVOD

- PLYN NTL
- PLYN STL

KANALIZACE

- KANALIZACE DEŠŤOVÁ
- KANALIZACE SPLAŠKOVÁ

SILNOPROUDÉ ROZVODY

- KABEL. ROZVODY VN
- KABEL. ROZVODY NN
- VEŘEJNÉ OSVĚTLENÍ - VO

SLABOPRODÉ ROZVODY

- SLP + datové sítě - PODZEMNÍ VEDENÍ
- SLP + datové sítě - NADZEMNÍ VEDENÍ

POZNÁMKY

- STÁVAJÍCÍ SÍTĚ RUŠENÉ V RÁMCI VÝSTAVBY

Ing. Vladimír Čapka
projekce a inženýring
Gerstnerova 5/658
170 00 Praha 7

MÍSTO STAVBY : KAMÝCKÁ 1176, PRAHA - SUCHDOL parc. č.1627/1		
OBJEDNATEL : ČZU V PRAZE, FAKULTA LESNICKÁ A DŘEVAŘSKÁ, KAMÝCKÁ 129, PRAHA - SUCHDOL		
ŠÉFPROJEKTANT	PROJEKTANT	VYPRACOVAL
Ing. Vladimír Čapka	Ing. Vladimír Čapka	Ing. Vladimír Čapka

NÁZEV AKCE

ŠKOLNÍ SKLAD FLD, TRAFOSTANICE

ČÍSLO ZAKÁZKY	1019
STUPEŇ	DVZ/DPS
POČET FORMÁTŮ	8A4
DATUM	LISTOPAD 2019
MĚŘÍTKO	1:250

SITUACE STÁVAJÍCÍ STAV, ZAŘÍZENÍ STAVENIŠTĚ

Č. KOPIE	ČÁST	PROFESE	Č.PŘÍLOHY
	C	AS	C4