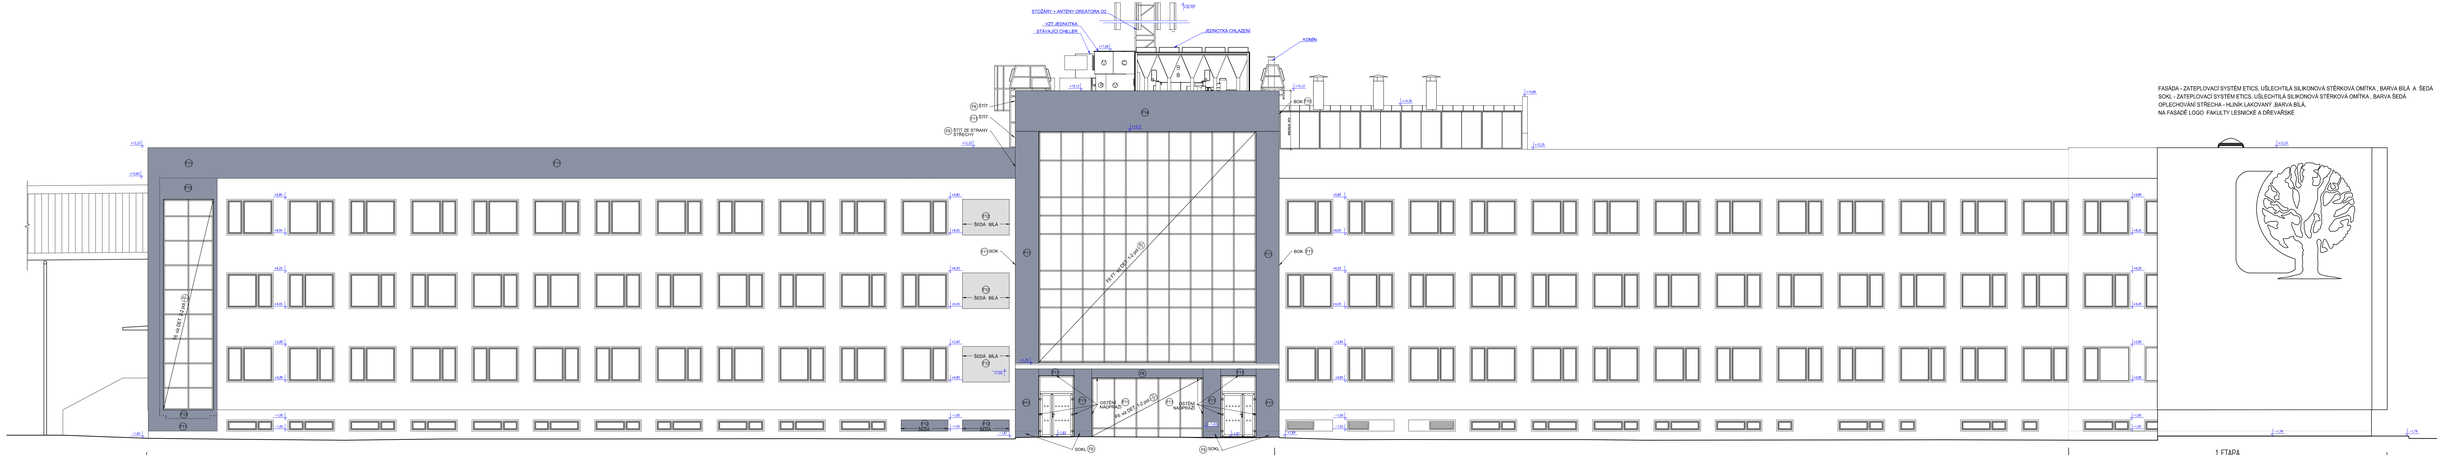

FASÁDA - ZATEPLOVACÍ SYSTÉM ETICS, UŠLECHTILÁ SILIKONOVÁ STĚRKOVÁ OMÍTKA , BARVA BÍLÁ A ŠEDÁ
SOKL - ZATEPLOVACÍ SYSTÉM ETICS, UŠLECHTILÁ SILIKONOVÁ STĚRKOVÁ OMÍTKA , BARVA ŠEDÁ
OPLECHOVÁNÍ STŘECHA - HLINÍK LAKOVANÝ, BARVA BÍLÁ,
NA FASÁDĚ LOGO FAKULTY LESNICKÉ A DŘEVAŘSKÉ

HLINÍKOVÁ FASÁDA - NOSNÝ HLINÍKOVÝ SYSTÉM SLOUPKO - PAŽÁKOVÝ S PŘERUŠENÝ TEPELNÝ MOSTEM, POHLEDOVÁ ŠÍŘKA 50 mm,
POVRCHOVÁ ÚPRAVA - POVRCH LAKOVANÝ - STŘÍBRNÁ MATNÁ - IGP 5803E71755A10, ZASKLENÍ IZOLAČNÍM TROJSKLEM, V PROHLEDNÝCH
PLOCHÁCH TROJSKLO, V NEPROHLEDNÝCH SMALTOVANÉ, FASÁDA PEVNÁ NEOTEVÍRAVÁ
DVEŘE VE FASÁDĚ - HLINÍKOVÉ RÁMY, POVRCHOVÁ ÚPRAVA JAKO NA HLINÍKOVÉ FASÁDĚ, IZOLAČNÍ DVOJSKLO
FASÁDA - STÁVAJÍCÍ - ZATEPLOVACÍ SYSTÉM ETICS, UŠLECHTILÁ SILIKONOVÁ STĚRKOVÁ OMÍTKA , BARVA BÍLÁ A ŠEDÁ
SOKL - STÁVAJÍCÍ - ZATEPLOVACÍ SYSTÉM ETICS, UŠLECHTILÁ SILIKONOVÁ STĚRKOVÁ OMÍTKA , BARVA ŠEDÁ
PLASTOVÁ OKNA - STÁVAJÍCÍ - BARVA RÁMŮ A KŘÍDEL BÍLÁ, PARAPETY BARVA BÍLÁ
OPLECHOVÁNÍ STŘECHA - HLINÍKOVÝ PLECH LAKOVANÝ, BARVA BÍLÁ

Ing. Vladimír Čapka projekce a inženýrg Gerstnerova 5/656 170 00 Praha 7	MÍSTO STAVBY : KAMÝCKÁ 1176, PRAHA - SUCHDOL parc. č.1627/1,1627/55,1627/151,1627/148,1649		
	OBJEDNATEL	ČZU V PRAZE, FAKULTA LESNICKÁ A DŘEVAŘSKÁ, KAMÝCKÁ 129, PRAHA - SUCHDOL	
	ŠÉFPROJEKTANT	PROJEKTANT	VYPRACOVAL
	Ing. Vladimír Čapka	Ing. Vladimír Čapka	Jaroslav Samuel
NÁZEV AKCE			ČÍSLO ZAKÁZKY 0419
STAVEBNÍ ÚPRAVY A PŘÍSTAVBA OBJEKTU FLD			STUPEŇ DVZ/DPS
			POČET FORMÁTŮ 6 A4
			DATUM ZÁŘÍ 2019
POHLED ZÁPADNÍ - nový stav - 2. etapa			MĚŘÍTKO 1: 100
	Č. KOPIE	ČÁST D1.1.	PROFESE AS Č. PŘÍLOHY 27-2