


Zasedací místnost

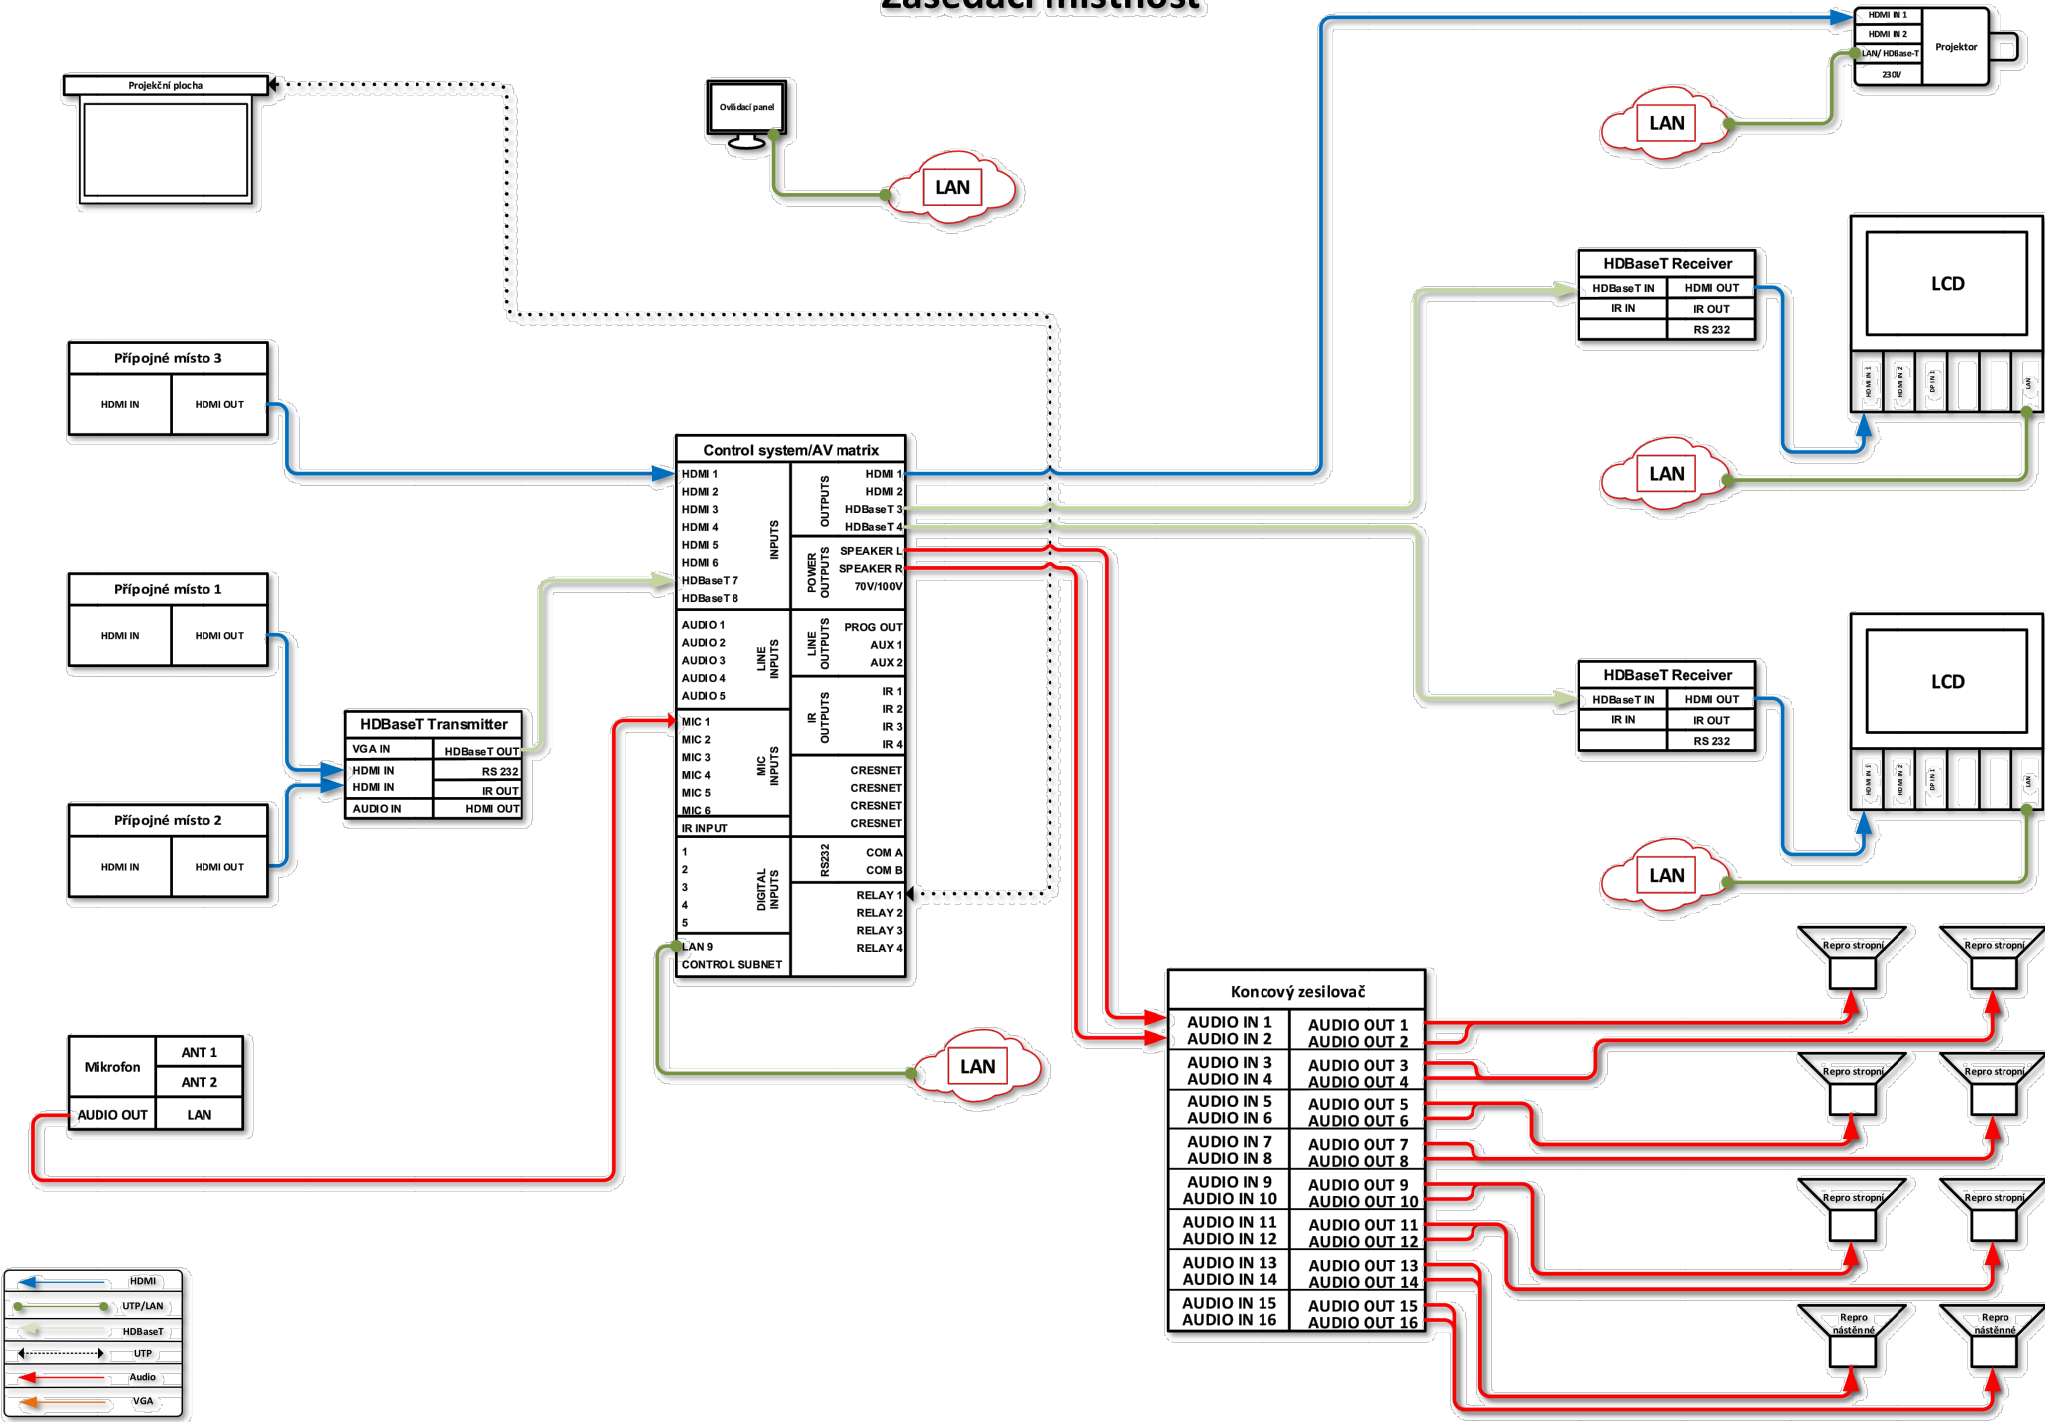

Revize	Datum	Stupeň projektu – předmět revize	Vypracoval	Podpis	
Akce: STAVEBNÍ ÚPRAVY A PŘÍSTAVBA OBJEKTU FLD			Autorizační razítko:		
Investor: ČZU V PRAZE, FAKULTA LESNICKÁ A DŘEVAŘSKÁ, KAMÝČKÁ 129, PRAHA – SUCHDOL					
Obsah: Blokové schéma zapojení zasedací místnost					
Část: AV technika – 2. etapa D.1.4.9					
Michal EIBICH projekty elektro-slaboproud IČO: 68582765 ČKAIT: 0008737		Pod Radinama 166 Vysoká Lhota 257 22 Čerčany Mobil: 775 361 200 e-mail: info@eibich.cz www.eibich.cz	Projektant: Ing. Petr Sviták Stupeň: DVZ/DPS Měřítko:	Datum: 09/2019 Formát: 2xA4 Č. revize: –	Číslo výkresu: 1h Číslo paré: