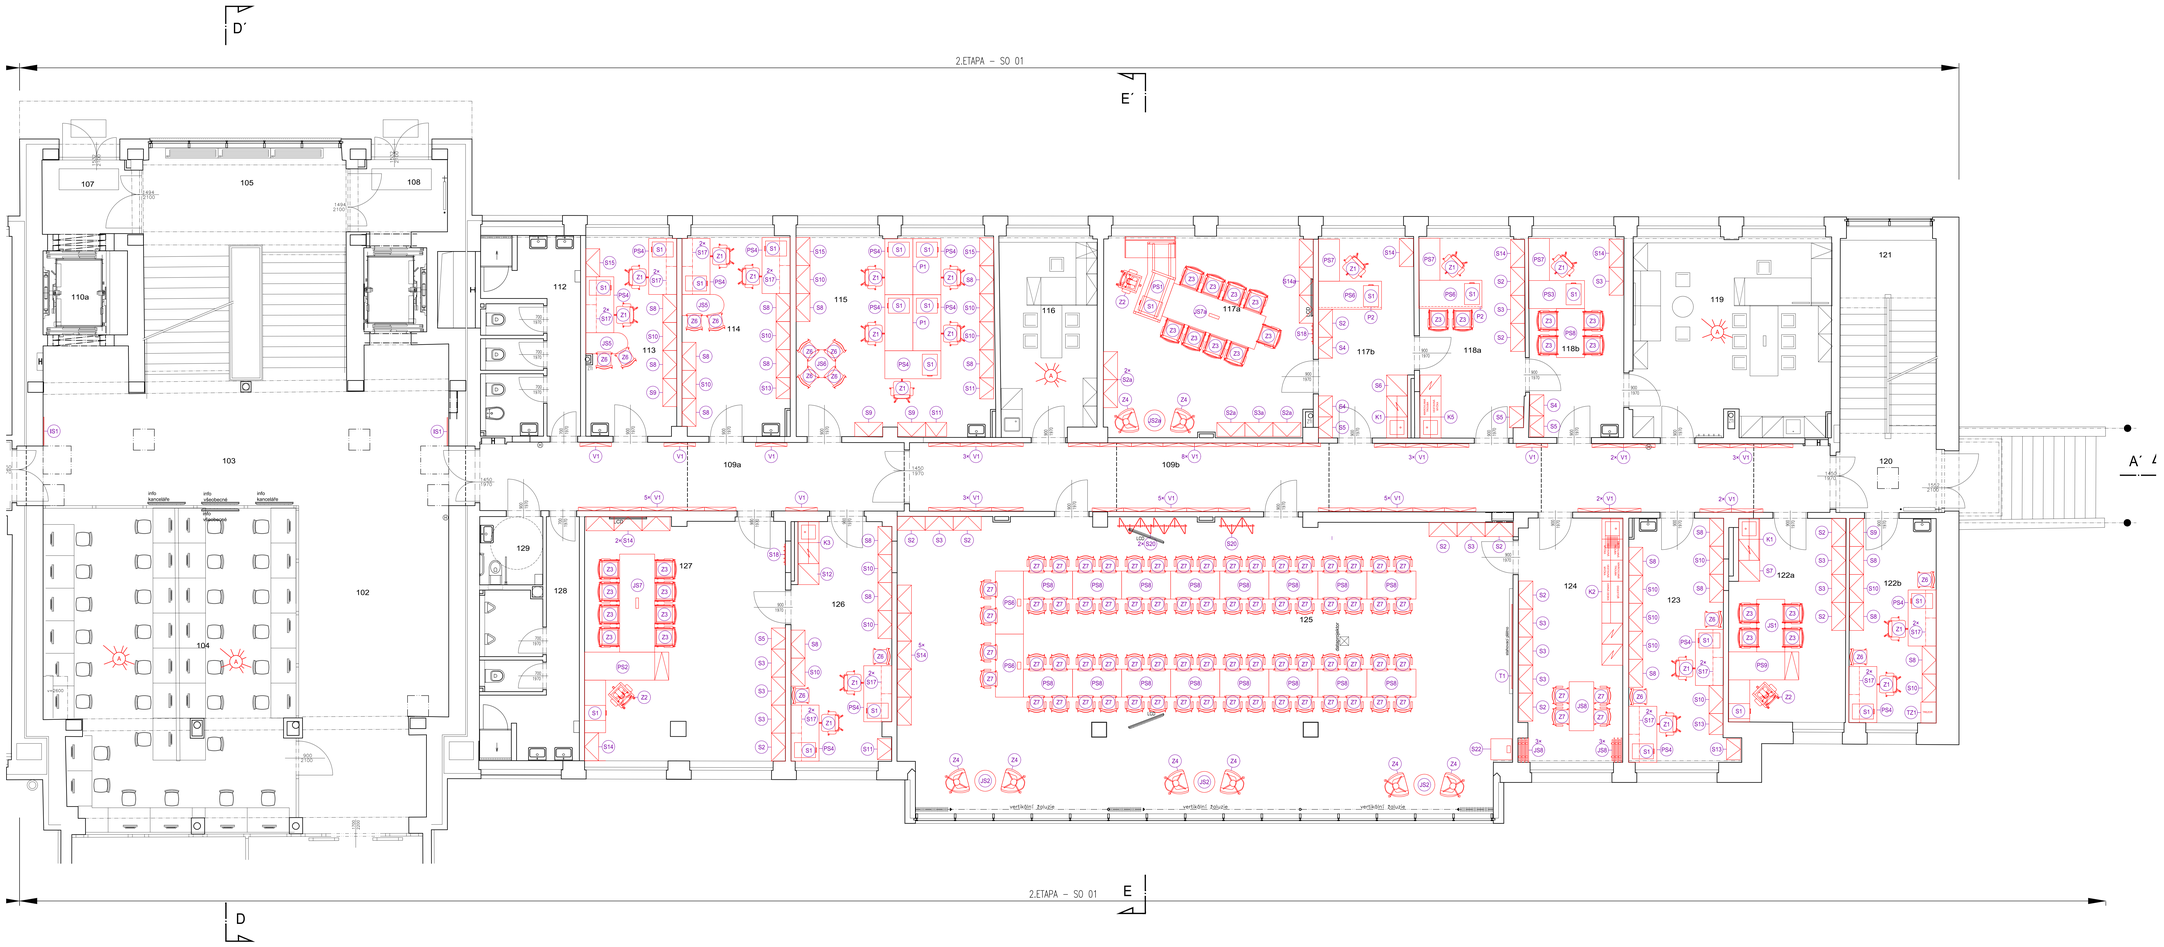

LEGENDA MÍSTNOSTÍ

Č.M.	NÁZEV MÍSTNOSTI	PLOCHA (m²)	POČET OSOB	PODLAHA	STĚNY	STROP	POZNÁMKA
102	CHODBA	37,52		P26,P28,P29	S1,S5	R1,R8	
103	VSTUPNÍ HALA	50,59		P26,P28,P29	S1,S4,S5	R1,R8	
104	PC STUDOVNA	63,94	32	P26,P28,P29	S1,S5,S11	R3,1	
105	SCHODIŠTĚ	37,38		P26,P28,P29	S4,S5	R1,R14	
107	ZÁZVEŘÍ	6,30		P26,P28,P29	S4,S5	R1,R14	
108	ZÁZVEŘÍ	6,14		P26,P28,P29	S4,S5	R1,R14	
109a	CHODBA	24,50		P5	S1,S5	R4	
109b	CHODBA	53,11		P5	S1,S5	R4	
110a	VÝTAH	5,78		-	S5,S4	-	
110b	VÝTAH	6,14		-	S5,S4	-	
112	WC ŽENY+SPRCHA	15,34		P7,P8	S1,S4,S5,S9,S12	R5,R6	
113	KANCELÁŘ	14,76	4	P21	S1,S4,S5,S9	R2	
114	KANCELÁŘ	17,64	4	P21	S1,S4,S5,S9	R2	
115	KANCELÁŘ	32,29	9	P9	S1,S4,S5,S9	R2	
116	KANCELÁŘ	15,69	5	STÁV.,P26	S1,S4,S5	R2	ochrana
117a	KANCELÁŘ	34,04	12	P10	S1,S4,S5	R2	
117b	KANCELÁŘ	15,70	1	P10	S1,S4,S5,S10	R2	
118a	KANCELÁŘ	17,20	3	P9	S1,S4,S5,S10	R2	
118b	KANCELÁŘ	15,53	5	P10	S1,S4,S5,S9	R2	
119	KANCELÁŘ	31,97	9	STÁV.P26	S1,S4,S5	R2	ochrana
120	CHODBA	7,68		P6	S1,S4,S5	R1,R8	
121	SCHODIŠTĚ	15,31		P14,P26,P28	S4,S5	R1,R14	
122a	KANCELÁŘ	18,94	5	P9	S4,S5,S10	R2	
122b	KANCELÁŘ	14,47	4	P9	S1,S4,S5,S9	R2	
123	KANCELÁŘ	19,10	4	P9	S1,S4,S5,S9	R2	
124	DENNÍ MÍSTNOST	20,62	4	P9	S4,S5,S10	R2	
125	ZASEDACÍ MÍSTNOST	146,13	74	P10	S1,S4,S5,S11	R3,1	
126	KANCELÁŘ	19,33	4	P10	S1,S4,S5,S10	R2	
127	KANCELÁŘ	39,60	9	P22	S1,S4,S5	R2	
128	WC MUŽI+SPRCHA	15,08		P7,P8	S1,S4,S5,S9,S12	R5,R6	
129	WC BEZBARIÉROVÉ	3,51		P7	S1,S4,S5,S9,S12	R5	

Ing. Vladimír Čapka
projekce a inženýrství
Gerstnerova 5/650
170 00 Praha 7

MĚSTO STAVBY: KARPÍŠKOVA 1176, PRAHA - SUCHDOL, parc. č.1627/1,1627/55,1627/181,1627/148,1649
OBJEDNATEL: ČZU V PRAZE, FAKULTA LESNICKÁ A DŘEVAŘSKÁ, KARPÍŠKOVA 129, PRAHA - SUCHDOL
ZÉPROJEKTANT: PROJEKTANT: VYPRACOVAL: Jaroslav Samuel
Ing. Vladimír Čapka | Ing. Vladimír Čapka

NÁZEV AKCE:
STAVEBNÍ ÚPRAVY A PŘÍSTAVBA OBJEKTU FLD

PŮDORYS 1.NP - 2. etapa

ČÍSLO ZAKÁZKY: 0419
STUPEŇ: DUZ(DPS)
FORMÁT: A1
DATUM: ZÁŘÍ 2019
MĚŘÍTKO: 1:50
Č. KOPIE | ČÁST | PROFESE | ČÍSLO VÝKR
D.1.6. | INT | 04-2