

KUPNÍ SMLOUVA

(dále jen „smlouva“)

uzavřená ve smyslu § 2079 a násl. zákona č. 89/2012 Sb., občanského zákoníku, ve znění pozdějších předpisů (dále jen „občanský zákoník“)

I.

Smluvní strany

1.1. Kupující: Česká zemědělská univerzita v Praze

Sídlo: Kamýcká 129, 165 00 Praha – Suchbátov
Zastoupený: Ing. Karel Půbal, Ph.D., kvestor
bank. spojení: Česká spořitelna, a. s.
číslo účtu: 500022222/0800
IČO: 60460709
DIČ: CZ60460709
(dále jen „kupující“) na straně jedné

a

1.2. Prodávající: Dřevozpracující výrobní družstvo

Sídlo: Stromořadí 1098, 675 51 Jaroměřice nad Rokýtnou
Zastoupený: Ing. Jiří Růžický, předsedou představenstva a
Lubomírem Šmídem, místopředsedou představenstva
bank. spojení: Komerční banka, a.s.
číslo účtu: 716711/0100
IČO: 00030520
DIČ: CZ00030520
zapsaný v OR vedeném Krajským soudem v Brně, oddíl DrXXXVIII, vložka 431
(dále jen „prodávající“) na straně druhé

(společně dále také jako „smluvní strany“)

uzavírají na základě výsledku zadávacího řízení dle zákona č. 134/2016 Sb., o zadávání veřejných zakázek, ve znění pozdějších předpisů, k plnění veřejné zakázky s názvem „Modernizace vybavení výukových prostor PEF“ smlouvu následujícího znění:

II.

Předmět smlouvy

- 2.1.** Prodávající se zavazuje dodat kupujícímu interiérové vybavení prostor k zajištění výuky (dále jen „zboží“) a s tím spojené služby, a to v rozsahu a za podmínek stanovených touto smlouvou, a převést na něj vlastnické právo k tomuto zboží. Přesná specifikace zboží je uvedena v příloze č. 1 a 2 této smlouvy, která tvoří její nedílnou součást.
- 2.2.** Kupující se zavazuje zboží dodané prodávajícím převzít a zaplatit za něj sjednanou kupní cenu způsobem a v termínu sjednaném touto smlouvou.
- 2.3.** Součástí závazku prodávajícího, stanoveného v čl. 2.1. této smlouvy je rovněž provedení souvisejících služeb, spočívajících zejména v dopravě zboží kupujícímu, instalaci, uvedení do provozu a úklidu místa plnění, přičemž:

- a. dopravou zboží se rozumí jeho dodání do místa plnění dle čl. III. této smlouvy, včetně zajištění jeho vynesení do příslušného patra a místnosti v místě plnění, dle pokynů kupujícího;
 - b. instalací zboží se rozumí jeho usazení, sestavení a napojení na zdroje v místě plnění (zejména připojení k elektrickým rozvodům, slaboproudým, datovým a optickým rozvodům), a to tak, aby zboží mohlo být uvedeno do provozu, součástí instalace dodaného zboží bude též demontáž stávajícího vybavení kupujícího v rozsahu uvedeném v příloze č. 2 této smlouvy;
 - c. uvedením do provozu se rozumí seřízení zboží a ověření jeho řádné funkčnosti, jakož i provedení dalších úkonů nutných pro to, aby zboží bylo způsobilé sloužit svému obvyklému účelu uvedenému v příloze č. 2 této smlouvy;
 - d. úklidem místa plnění se rozumí zajištění odvozu a likvidace všech obalů a dalších materiálů použitých při plnění této smlouvy, a to v souladu se zákonem č. 185/2001 Sb., o odpadech a o změně některých dalších zákonů, ve znění pozdějších předpisů, a provedení řádného úklidu veškerých prostor dotčených instalací zboží.
- 2.4.** Součástí dodávky zboží je též dodání související dokumentace, tj. zejména uživatelská a servisní dokumentace, a to v tištěné i elektronické podobě (na CD-ROM nebo obdobném nosiči dat a ve formátu docx, pdf nebo odt).
- 2.5.** Nebude-li dohodnuto jinak, platí, že prodávající je oprávněn provádět související služby každý pracovní den, v době od 8.00 hod do 16.00 hod. Kupující je oprávněn v případě změny svých provozních podmínek tuto dobu omezit písemným pokynem prodávajícímu.
- 2.6.** Smluvní strany se dohodly, že pokud k řádnému splnění předmětu této smlouvy (zejména pro odevzdání a zprovoznění zboží) bude zapotřebí provést další dodávky a práce v této smlouvě a jejích přílohách neuvedené, o nichž však prodávající s ohledem na předmět plnění věděl nebo musel vědět, je prodávající povinen tyto dodávky a práce na své náklady obstarat a provést, a to bez nároku na zvýšení kupní ceny uvedené v čl. 4.2. této smlouvy.

III.

Doba a místo plnění

- 3.1.** Prodávající se zavazuje, že sjednané zboží vč. souvisejících služeb dle čl. II. této smlouvy předá kupujícímu nejpozději do 6 týdnů ode dne uzavření této smlouvy.
- 3.2.** Zboží bude předáno prodávajícím a převzato kupujícím na základě oboustranně podepsaného předávacího protokolu. Kupující je oprávněn převzít zboží i v případě že má vady nebránící jeho užívání, v takovém případě však prodávající není oprávněn vystavit fakturu, do okamžiku odstranění všech vad.
- 3.3.** Místem plnění jsou místnosti č. E252, D138, D315 a D415 v budově Provozně ekonomické fakulty v areálu sídla kupujícího: Kamýčká 129, 165 00 Praha – Suchbátka.

IV.

Cena a platební podmínky

- 4.1.** Kupní cena za zboží v rozsahu dohodnutém v této smlouvě a za podmínek v ní uvedených je stanovena dohodou smluvních stran.

- 4.2. Kupující se zavazuje uhradit prodávajícímu za zboží dle čl. II. této smlouvy sjednanou kupní cenu ve výši **1 443 120,- Kč** bez DPH. Jednotkové ceny jsou uvedeny v příloze č. 1 této smlouvy.
- 4.3. Kupní cena je sjednána jako nejvýše přípustná, včetně všech poplatků a veškerých dalších nákladů spojených s plněním předmětu této smlouvy. Cena zahrnuje dopravu a montáž, resp. instalaci zboží. Kupní cena zahrnuje i případné náklady na správní poplatky, daně, cla, schvalovací řízení, provedení předepsaných zkoušek, zabezpečení prohlášení o shodě, certifikátů a atestů, převod práv, pojištění, manipulační poplatky, provedení instalace zboží v místě plnění apod.
- 4.4. Kupní cena bude kupujícím uhrazena v české měně na základě daňového dokladu – faktury, a to bezhotovostním převodem na bankovní účet prodávajícího. Fakturu je prodávající povinen vystavit do 15 dnů po řádném a včasném dodání a převzetí zboží kupujícím dle této smlouvy na základě předávacího protokolu. Součástí předávacího protokolu bude příloha, ze které bude zřejmé rozdělení zboží na volný inventář a inventář zabudovaný s rozdělením po místnostech s uvedením celkových cen jednotlivých položek, tj. vč. dopravy a montáže.
- 4.5. Daňový doklad – faktura musí obsahovat všechny náležitosti řádného účetního a daňového dokladu ve smyslu příslušných právních předpisů, zejména zákona č. 235/2004 Sb., o dani z přidané hodnoty, ve znění pozdějších předpisů. Zároveň musí být na faktuře uvedeno označení projektu a operačního programu, z něhož je dodávka financována: „Zvýšení kvality prostředí na ČZU v Praze“ (reg. č. OP VVV CZ.02.2.67/0.0/0.0/18_057/0013122) financovaného z Operačního programu Výzkum, vývoj a vzdělávání. V případě, že faktura nebude mít odpovídající náležitosti, je kupující oprávněn ji vrátit ve lhůtě splatnosti zpět prodávajícímu k doplnění, aniž se tak dostane do prodlení se splatností. Lhůta splatnosti počíná běžet znovu od opětovného doručení náležitě doplněné či opravené faktury kupujícím.
- 4.6. Splatnost faktury je 30 dnů ode dne jejího prokazatelného doručení kupujícím. Fakturu je prodávající povinen doručit na adresu: Česká zemědělská univerzita v Praze, Ekonomický odbor, Kamýcká 129, 165 00 Praha – Suchbátka. Jiné doručení nebude považováno za řádné s tím, že kupujícímu nevznikne povinnost fakturu doručitou jiným způsobem uhradit.
- 4.7. Za den platby se považuje den odepsání fakturované částky z bankovního účtu kupujícího ve prospěch bankovního účtu prodávajícího.
- 4.8. Úhrada kupní ceny nebo její části bude prodávajícímu převedena na jeho účet zveřejněný správcem daně podle § 98 zákona č. 235/2004 Sb., o dani z přidané hodnoty, ve znění pozdějších předpisů, a to i v případě, že na faktuře bude uveden jiný bankovní účet. Pokud prodávající nebude mít bankovní účet zveřejněný podle § 98 zákona č. 235/2004 Sb., o dani z přidané hodnoty, ve znění pozdějších předpisů, provede kupující úhradu na bankovní účet až po jeho zveřejnění správcem daně, aniž by byl kupující v prodlení s úhradou. Zveřejnění bankovního účtu správcem daně oznámí prodávající bezodkladně kupujícímu. Toto ustanovení se neuplatní v případě, že prodávající k tomuto není povinen dle zákona č. 235/2004 Sb., o dani z přidané hodnoty, ve znění pozdějších předpisů.

V.

Práva a povinnosti stran

- 5.1. Prodávající je povinen dodat zboží v dohodnutém množství, jakosti a provedení. Veškeré zboží dodávané prodávajícím kupujícímu z titulu této smlouvy musí splňovat kvalitativní požadavky dle této smlouvy.
- 5.2. Prodávající je povinen před zahájením výroby zboží si nechat od kupujícího schválit dodávané zboží a jeho dekory a taktéž dílenskou dokumentaci jednotlivého zboží, popř. katalogových listů, bude-li se jednat o zboží vyráběné sériově. Za tímto účelem předloží zhotovitel alespoň 3 vzorky jednotlivých prvků dle přílohy č. 1 této smlouvy po dohodě s kupujícím. V případě, že nedojde ke schválení dodávaného zboží a jeho dekorů kupujícím je prodávající povinen nabídnout kupujícímu alespoň dvě ekvivalentní řešení.
- 5.3. Prodávající je povinen dodat zboží bez vad kupujícímu v souladu s podmínkami této smlouvy, přičemž za řádné dodání zboží se považuje jeho převzetí kupujícím, a to na základě potvrzení této skutečnosti v protokolu o předání a převzetí zboží. Předávací protokol může být podepsán nejdříve v okamžiku, kdy bude beze zbytku realizována dodávka zboží prodávajícím včetně souvisejících výkonů a služeb sjednaných touto smlouvou.
- 5.4. Prodávající je povinen kupujícímu předat doklady, které jsou nutné k převzetí a k užívání zboží (zejména technická dokumentace, uživatelská dokumentace a záruční listy) a provést zaškolení obsluhy. Vše výlučně v českém jazyce a podle předpisů platných v ČR, pokud nebude dohodnuto jinak. Prodávající je povinen na své náklady zajistit dopravu, montáž a ověření funkčnosti zboží.
- 5.5. Kupující nabývá vlastnického práva ke zboží dnem převzetí zboží od prodávajícího. Stejným okamžikem přechází na kupujícího také nebezpečí škody na věci.
- 5.6. Prodávající je povinen neprodleně vyrozumět kupujícího o případném ohrožení doby plnění a o všech skutečnostech, které mohou předmět plnění znemožnit.
- 5.7. Prodávající odpovídá kupujícímu za škodu způsobenou porušením povinností podle této smlouvy nebo povinností stanovené obecně závazným právním předpisem.
- 5.8. Strany se dohodly a prodávající určil, že osobou oprávněnou k jednání za prodávajícího ve věcech, které se týkají této smlouvy a její realizace je:
- Jméno: Ing. Libor Pavliš
e-mail: obchod@dvdjaromerice.cz
tel.: +420 568 440 102-5
- 5.9. Strany se dohodly a kupující určil, že osobou oprávněnou k jednání za kupujícího ve věcech, které se týkají této smlouvy a její realizace je:
- Jméno: Ing. Tereza Jedlanová
e-mail: tjedlanova@pef.czu.cz
tel.: +420 224 382 354
- Jméno: Ing. Ondřej Hradecký
e-mail: hadecky@pef.czu.cz
tel.: +420 224 384 338

- 5.10.** Veškerá korespondence, pokyny, oznámení, žádosti, záznamy a jiné dokumenty vzniklé na základě této smlouvy mezi smluvními stranami nebo v souvislosti s ní budou vyhotoveny v písemné formě v českém jazyce a doručují se buď osobně nebo doporučenou poštou, faxem či e-mailem, k rukám a na doručovací adresy oprávněných osob dle této smlouvy.

VI.

Záruka na zboží

- 6.1.** Prodávající přebírá záruku za zboží na dobu 36 měsíců. Záruční doba počíná běžet následující den po dni odstranění poslední vady nebránící užívání uvedené v předávacím protokolu.
- 6.2.** Kupující je povinen písemně ohlásit prodávajícímu záruční vady neprodleně. Záruční opravy provede prodávající bezplatně ve lhůtě maximálně 10 pracovních dnů od ohlášení vady, případně prodávající dohodne s kupujícím jinou dobu odstranění reklamované vady. V případě nedodržení tohoto prováděcího termínu je kupující dále oprávněn nedostatky nechat odstranit třetí osobou na náklady prodávajícího, a to i bez předchozího upozornění na tuto skutečnost.
- 6.3.** V případě opravy v záruční době se tato prodlužuje o dobu od oznámení závady kupujícím po její odstranění prodávajícím.
- 6.4.** Reklamací lze uplatnit nejpozději do posledního dne záruční doby, přičemž i reklamace odeslaná v poslední den záruční doby se považuje za včas uplatněnou.
- 6.5.** Záruka se nevztahuje na závady způsobené neodbornou manipulací nebo mechanickým poškozením zboží.
- 6.6.** Kupující si vyhrazuje právo místo záruční opravy požadovat odstranění reklamovaných vad dodáním náhradního zboží za zboží vadné, a to ve lhůtě dle čl. 6.2. této smlouvy.
- 6.7.** V případě takové vady zboží nebo jeho části, která je neopravitelná a zároveň pokud prodávající nedisponuje zbožím stejného druhu a kvality, je kupující oprávněn od této smlouvy částečně odstoupit, a to v rozsahu vadného plnění, a žádat vrácení části kupní ceny, odpovídající ceně uvedené za daný druh zboží ve výkazu výměr, který tvoří přílohu č. 1 této smlouvy.

VII.

Sankční ujednání

- 7.1.** V případě, že prodávající nedodá zboží v termínu dle této smlouvy, zavazuje se kupujícímu uhradit smluvní pokutu ve výši 0,5% z kupní ceny za každý i jen započatý den prodlení.
- 7.2.** Prodávající je povinen kupujícímu uhradit smluvní pokutu ve výši 0,05% z kupní ceny za každý započatý den prodlení s odstraněním reklamovaných vad ve lhůtě dle čl. 6.2. této smlouvy.
- 7.3.** V případě prodlení kupujícího s úhradou faktury je prodávající oprávněn uplatnit vůči kupujícímu úrok z prodlení ve výši 0,05% z dlužné částky za každý i jen započatý den prodlení s úhradou faktury.
- 7.4.** Okolnosti vylučující odpovědnost nemají vliv na povinnost platit smluvní pokutu.

- 7.5. Kupující je oprávněn jakoukoli smluvní pokutu jednostranně započítat proti jakékoli pohledávce prodávajícího za kupujícím (včetně pohledávky prodávajícího na zaplacení kupní ceny).
- 7.6. Úhradou smluvní pokuty zůstávají nedotčena práva kupujícího na náhradu škody v plné výši.

VIII.

Platnost a účinnost smlouvy

- 8.1. Tato smlouva nabývá platnosti dnem podpisu smlouvy oprávněnými zástupci obou smluvních stran a účinnosti uveřejněním v registru smluv v souladu se zákonem č. 340/2015 Sb., o zvláštních podmínkách účinnosti některých smluv, uveřejňování těchto smluv a o registru smluv (zákon o registru smluv), ve znění pozdějších předpisů.
- 8.2. Smlouvu je možné ukončit:
- a) písemnou dohodu smluvních stran,
 - b) písemnou výpověď
 - c) odstoupením od smlouvy.
- 8.3. Smlouvu je možné ukončit výpovědí kupujícího, a to i bez udání důvodu. Výpovědní lhůta činí 1 měsíc a začíná běžet 1. dnem měsíce, který následuje po měsíci, ve kterém obdržela smluvní strana výpověď.
- 8.4. Odstoupit od smlouvy lze pouze z důvodů stanovených ve smlouvě nebo zákonem. Od této smlouvy může smluvní strana dotčená porušením povinnosti jednostranně odstoupit pro podstatné porušení této smlouvy, přičemž za podstatné porušení této smlouvy se zejména považuje:
- a) na straně kupujícího nezaplacení kupní ceny podle této smlouvy ve lhůtě delší 30 dní po dni splatnosti příslušné faktury,
 - b) na straně prodávajícího, jestliže nedodá řádně a včas předmět této smlouvy a nezjedná nápravu do 5 pracovních dnů od písemného upozornění kupujícím na neplnění této smlouvy.
 - c) na straně prodávajícího, postupuje-li prodávající při plnění smlouvy v rozporu s ujednáními této smlouvy, s pokyny oprávněného zástupce kupujícího, či s právními předpisy.
- 8.5. Kupující je oprávněn od smlouvy odstoupit v případě, že podle údajů uvedených v registru plátců DPH se prodávající stane nespolehlivým plátcem DPH.
- 8.6. Skončením účinnosti smlouvy zanikají všechny závazky smluvních stran ze smlouvy. Skončením účinnosti nebo jejím zánikem nezanikají nároky na náhradu škody a zaplacení smluvních pokut sjednaných pro případ porušení smluvních povinností vzniklé před skončením účinnosti smlouvy, a ty závazky smluvních stran, které podle smlouvy nebo vzhledem ke své povaze mají trvat i nadále, nebo u kterých tak stanoví zákon.

IX.

Závěrečná ustanovení

- 9.1. Vztahy mezi stranami se řídí českým právním řádem. Ve věcech smlouvou výslovně neupravených se právní vztahy z ní vznikající a vyplývající řídí příslušnými ustanoveními občanského zákoníku a ostatními obecně závaznými právními předpisy.

- 9.2. Veškeré změny či doplnění smlouvy lze učinit pouze na základě písemné dohody smluvních stran. Takové dohody musí mít podobu datovaných, číslovaných a oběma smluvními stranami podepsaných dodatků smlouvy.
- 9.3. Vztahuje-li se důvod neplatnosti jen na některé ustanovení smlouvy, je neplatným pouze toto ustanovení, pokud z jeho povahy, obsahu anebo z okolností, za nichž bylo sjednáno, nevylývá, že jej nelze oddělit od ostatního obsahu smlouvy.
- 9.4. Smluvní strany budou vždy usilovat o přátelské urovnání případných sporů vzniklých ze smlouvy. Pokud nebylo dosaženo přátelského urovnání sporu ani do 30 pracovních dnů po jeho prvním oznámení druhé straně, je kterákoliv ze smluvních stran oprávněna obrátit se svým nárokem k příslušnému soudu.
- 9.5. Smlouva se vyhotovuje a podepisuje v elektronické podobě.
- 9.6. Nedílnou součástí této smlouvy jsou následující přílohy:
a) Příloha č. 1 – Oceněný výkaz výměr
b) Příloha č. 2 – Projektová dokumentace
- 9.7. Prodávající bezvýhradně souhlasí se zveřejněním plného znění smlouvy tak, aby tato smlouva mohla být předmětem poskytnuté informace ve smyslu zákona č. 106/1999 Sb., o svobodném přístupu k informacím, ve znění pozdějších předpisů. Prodávající rovněž souhlasí se zveřejněním plného znění smlouvy dle § 219 zákona č. 134/2016 Sb., o zadávání veřejných zakázek, ve znění pozdějších předpisů a zákona č. 340/2015 Sb., o zvláštních podmínkách účinnosti některých smluv, uveřejňování těchto smluv a o registru smluv (zákon o registru smluv).
- 9.8. Prodávající bere na vědomí a souhlasí, že je osobou povinnou ve smyslu § 2 písm. e) zákona č. 320/2001 Sb., o finanční kontrole, ve znění pozdějších předpisů. Prodávající je povinen plnit povinnosti vyplývající pro něho jako osobu povinnou z výše citovaného zákona
- 9.9. Smluvní strany prohlašují, že si smlouvu před jejím podpisem přečetly a s jejím obsahem bez výhrad souhlasí. Smlouva je vyjádřením jejich pravé, skutečné, svobodné a vážné vůle. Na důkaz pravosti a pravdivosti těchto prohlášení připojují oprávnění zástupci smluvních stran své vlastnoruční podpisy.

V Praze dne

V Jaroměřicích nad Rokytnou dne

Za kupujícího:

Česká zemědělská univerzita v Praze

Za prodávajícího:

Dřevozpracující výrobní družstvo

.....
Ing. Karel Půbal, Ph.D., kvestor

.....
Ing. Jiří Řídký, předseda představenstva

.....
Lubomír Šmíd, místopředseda představenstva

Projektant:		IO Studio, s.r.o. Opletalova 16, Praha 1				
Investor:		ČZU v Praze, Kamýcká 129, Praha 6				Zpracoval: Bláha
Projekt :		Modernizace vybavení výukových prostor PEF				Červen 2020
Profese:		Nábytkové vybavení				
Číslo pozice		Položka	Měrná jednotka	Množství	Jedn.cena	Cena CZK bez DPH
Navržený mobiliář						
1.1	T-04	Interaktivní stůl	kus	3,00	28 640,00	85 920,00
1.2	T-05	Interaktivní stůl výška 950mm	kus	4,00	28 030,00	112 120,00
1.3	T-08	Nástěnka	kus	3,00	64 400,00	193 200,00
1.4	T-10	Lamelový akustický panel horizontální (dodávka vč.plechového závěsného programu dle výkresu)	kus	3,00	51 340,00	154 020,00
1.5	T-10U	Lamelový akustický panel horizontální (U=upravený rozměr – použit budou segmenty B, C,D). Dodávka vč.plechového závěsného programu dle výkresu)	kus	4,00	33 680,00	134 720,00
1.6	T-12	Kruhový pracovní stůl	kus	4,00	42 360,00	169 440,00
1.7	T-13	Komoda	kus	2,00	12 320,00	24 640,00
1.8	T-14	Lavice	bm	9,10	15 300,00	139 230,00
1.9	T-15	Paraván	kus	1,00	18 200,00	18 200,00
1.10	M-01	Pracovní stůl, 1800 x 900 mm	kus	6,00	15 860,00	95 160,00
1.11	M-02	Jednací židle	kus	54,00	4 660,00	251 640,00
1.13	M-04	Čekárenská židle	kus	1,00	8 150,00	8 150,00
1.14	M-05	Křeslo	kus	2,00	10 500,00	21 000,00
1.15	M-06	Dvojkřeslo	kus	2,00	17 840,00	35 680,00
CELKEM ZA VÝKAZ VÝMĚR						1 443 120,00

LEGENDA TRUHLÁŘSKÝCH PRVKŮ:

- T01 - Stůl květina
- T02 - Stůl 1200x800mm
- T03 - Stůl kruhový d=900mm
- T04 - Interaktivní stůl
- T05 - Interaktivní stůl výška 950mm
- T06 - Plechový obklad stěny
- T07 - Lamelový akustický obklad stěny
- T08 - Nástěnka
- T09 - Lamelové dveře
- T10 - Lamelový akustický panel horizontální
- T11 - Odpadkové centrum
- T12 - Kruhový pracovní stůl
- T13 - Komoda
- T14 - Lavice
- T15 - Paraván

- M01 - Pracovní stůl
- M02 - Jednací židle
- M03 - Barová židle
- M04 - Čekárenská židle
- M05 - Křeslo
- M06 - Dvojkřeslo

Revíze:	REV_200410		Č. paré:
Kreslil:	Ing. Radek Bláha	IO Studio, s.r.o. Opletalova 16, Praha 1 IČ: 28180275 www.iostudio.cz	
Kontroloval:	Ing. arch. Luka Křížek		
HIP:	-		
Místo stavby:	PEF ČZU v Praze, Kamýcká 129, Praha 6		
Investor:	ČZU v Praze, Kamýcká 129, Praha 6		
Akce:	CENTRUM EKONOMICKO–MANAŽERSKÝCH STUDII PEF_Modernizace vyukových prostor	Formát:	2x A4
		Datum:	06/2020
		Stupeň:	STUDIE
Část:	A.1 – Architektonické a stavebně technické řešení	Měřítko:	
Výkres:	Legenda	Část PD	A.1.2
		Č. výkresu	00

POZNÁMKA:

Při konkrétním výběru a provedení úprav interiéru je nutno přihlížet zejména k těmto omezením ve vztahu na hořlavost vnitřních zařízení, včetně event. expozic, výzdob, dekorací a reklamních panelů ve znění **ČSN 73 0831**, přílohy E a § 19 odst 2) vyhlášky č. 23/2008 Sb. ve znění vyhlášky č. 268/2011 Sb.

Dekorační materiály (textilní závěsy, záclony, čalounické materiály, plastové folie, hlukové zástěny) a podlahové textilie pro zařízení interiéru (především v prostorech scény) i pro výzdobu a dekoraci musí splňovat tato kritéria hořlavosti:

textilní záclony, závěsy musí odpovídat klasifikační třídě 1 podle ČSN EN 13773 (zápalnost delší než 20 s ve smyslu ČSN EN 1101) - přitom nosné konstrukce a kryty opony musí být z materiálů třídy reakce na oheň A1 nebo A2 podle ČSN EN 13501-1.


čalounické materiály použité na sedáčky a lavice lze použít, pokud budou odzkoušeny podle ČSN EN 1021-2 - dotýká se všech čalouněných dílů přemístitelného nábytku osazeného či použitého v jakékoli části dvoupodlažního koridoru s respirii, bufetu, apod.). Požadavky na interiérová zařízení jsou obecně splněny užitím výrobků třídy reakce na oheň v rozsahu tříd A1, A2, B až po C dle ČSN EN 13501-1.

u pevně osazených sedaček a lavic lze potom použít konstrukce vyhovující jako celek klasifikačnímu zařazení v rozsahu A1, A2, B, C nebo nejhuře D podle ČSN EN 13501-1.


Výše uváděné požární bezpečnostní parametry a charakteristiky musí být prokazatelně deklarovány u všech aplikovaných materiálů interiérového zařízení - výhradně atesty a certifikáty vydanými výrobcí či dodavateli a platnými v době použití těchto materiálů a zařízení v objektu! Ve smyslu ČSN 73 0831, přílohy E, se toto nevztahuje na nábytek (krom čalouněného - viz výše), předměty s uměleckou hodnotou, výstavní exponáty, fotografické zveřejnění a papírové potahy na pevné podložce třídy reakce na oheň nejhuře D dle ČSN EN 13501-1, projekční folie.

Revize:	REV_200410		Č. paré:	
Kreslil:	Ing. Radek Bláha		IO Studio, s.r.o. Opletalova 16, Praha 1 IČ: 28180275 www.iostudio.cz	
Kontroloval:	Ing. arch. Luko Křížek			
HIP:				
Místo stavby:	PEF ČZU v Praze, Kamýcká 129, Praha 6			
Investor:	ČZU v Praze, Kamýcká 129, Praha 6			
Akce:	CENTRUM EKONOMICKO-MANAŽERSKÝCH STUDII PEF_Modernizace výukových prostor		Formát:	2x A4
			Datum:	06/2020
			Stupeň:	STUDIE
Část:	A.1 – Architektonické a stavebně technické řešení		Měřítko:	
Výkres:			Část PD	A.1.2
Materialová specifikace mobiliáře			Č. výkresu	00


POZNÁMKA: Prostor je nutné před výrobou zaměřit! Povrchové úpravy všech materiálů budou předmětem vzorování. Konstrukční řešení řeší výrobce. Před zahájením výroby dodavatel zpracuje a předloží dílenskou dokumentaci k odsouhlasení.

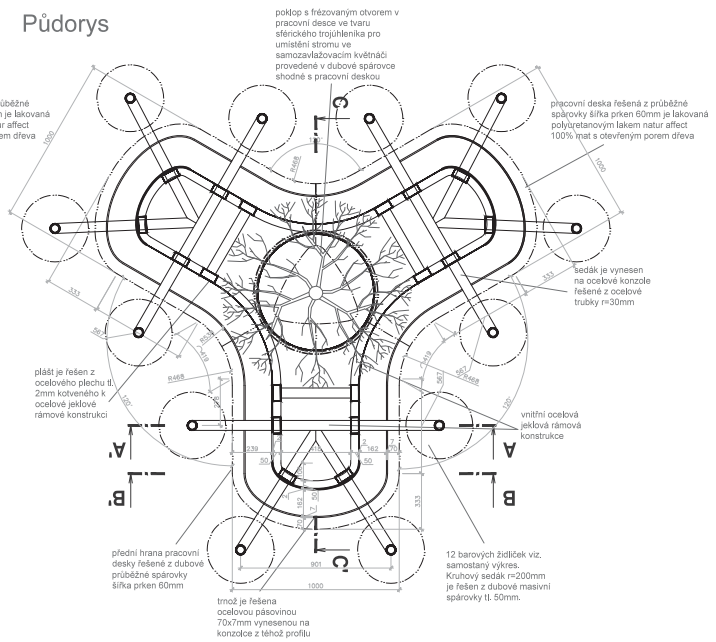

Revize:	RDV_200410	C. pořadí:	
Kreslí:	Ing. Radmila Bláha		
Kontroloval:	Ing. arch. Lukáš Krížek		
Místo stavby:	PR ČZÚ v Praze, Komenského 129, Praha 6		
Investor:	ČZÚ v Praze, Komenského 129, Praha 6		
Acce:	CENTRUM EKONOMIKO-MANAGERSKÝCH STUDIÍ PR_Moderace vukových prostor	Formát:	4: AA
		Datum:	06/20
		Druh:	PR
		Mřížka:	1:16
Část:	A.1 – Architektonicko a stavební technické řešení		
Výkres:	Výkres mobilního	Část PD	A.1.2
	T01 Stálá květiny	C. výkresu	T01–01

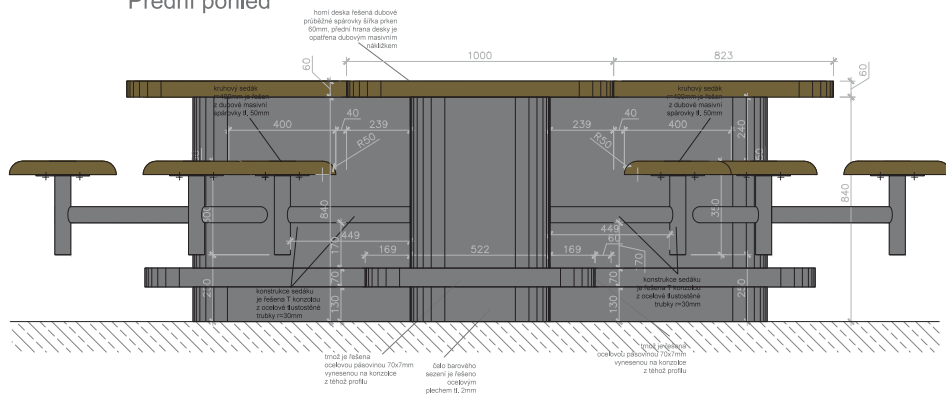


Rez C-C'

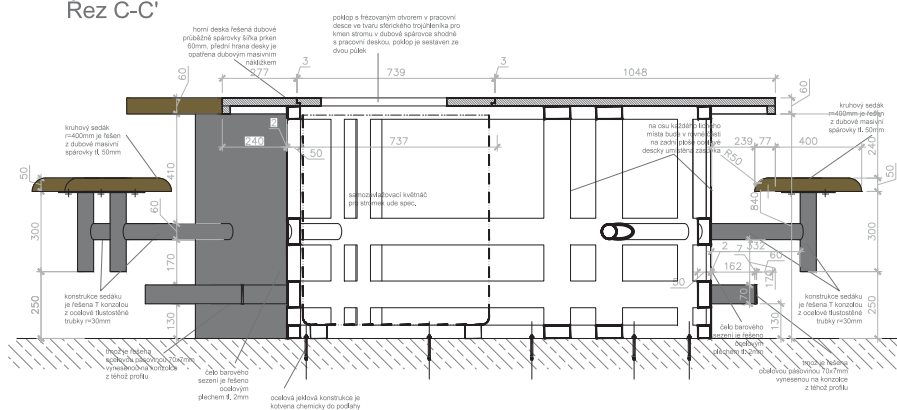


Revízie:	REV_200410	Č. porie:	
Kreslí:	Ing. Rodol. Bláha	IČ Studio, s.r.o. Opatovtelo 16, Praha 1 tel: 286200512 www.iostudio.cz	
Kontroloval:	Ing. arch. Luka Krížek		
HSP:			
Miesto stavby:	PEF KČM v Praze, Kamárecká 29, Praha 6		
Investor:	ČZU v Praze, Kamárecká 29, Praha 6		
Acce:	CENTRUM EKONOMICKO-MANÁŽERSKÝCH STUDIÍ PEF_Moderizácia výukových priestorov	Formát:	A4
	Č.1 – Architektonická a stavebná technická řešení	Datum:	06/2020
		Stupeň:	002
		Merilo:	1:16
Výkres:	Výkres mobilite	Číslo PD	A.1.2
T01 Stál kvétina		Č. výkresu	T01–02


KEZ A-A

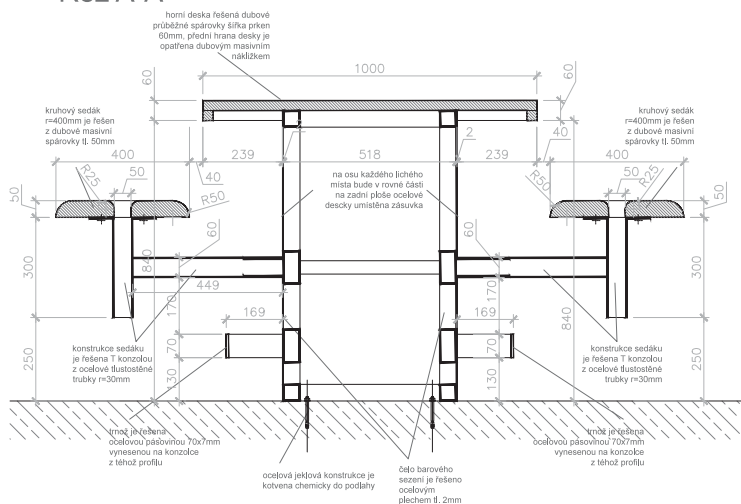

KEZ B-B'

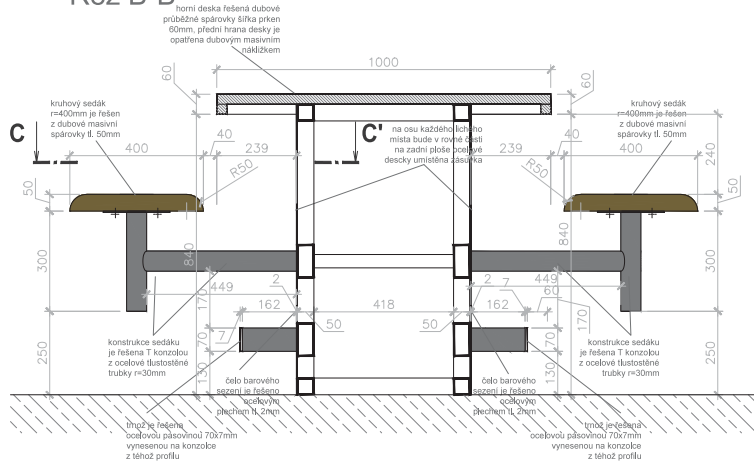


Řez C-C'

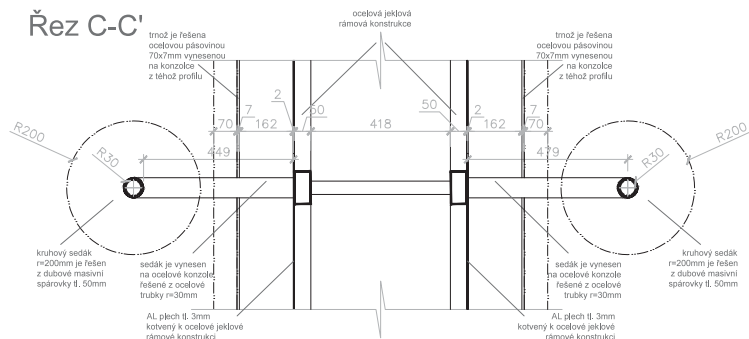


Revízie:	RDV_200410	Č. por.:	
Kreslí:	Ing. Radek Bláha		
Kontroloval:	Ing. arch. Luka Krížek		
	HP		
Miesto stavby:	ČU v Praze, Kamná 125, Praha 6		
Investor:	CEZ ČR, Praha, Kamná 125, Praha 6		
Alce:	Centrum ENVIRONMENTAL-MAINTENANCE/OP STUDII		
	RDV_Medializace vyukových prostor		
Číslo:	A.1 – Architektonická a stavební technická řešení		
Výnos:	Výkres mobilizácie	Čísť pod:	A.1.2
T01	Stav k výkřtu	Č. výkřtu:	T01-0.3

POZNÁMKA: povrchová úprava dřevěných prvků bude řešena polyuretanovým lakem hluboký mat super mat natur efekt. Záměcnické kovové prvky budou ošetřeny komaxitovou barvou s jemnou strukturou RAL 9011. Povrchové úpravy všech materiálů budou předmětem vzorování. Konstrukční řešení řeší výrobce. Před zahájením výroby dodavatel zpracuje a předloží dílenskou dokumentaci k odsouhlasení.


boční pohled

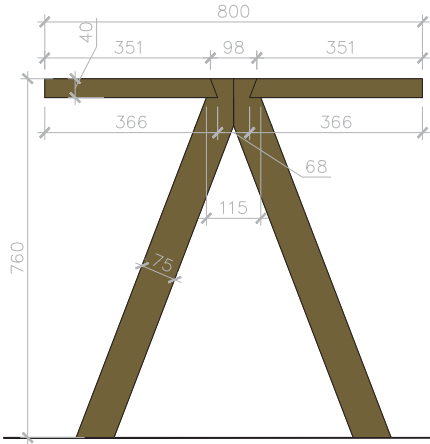

přední pohled

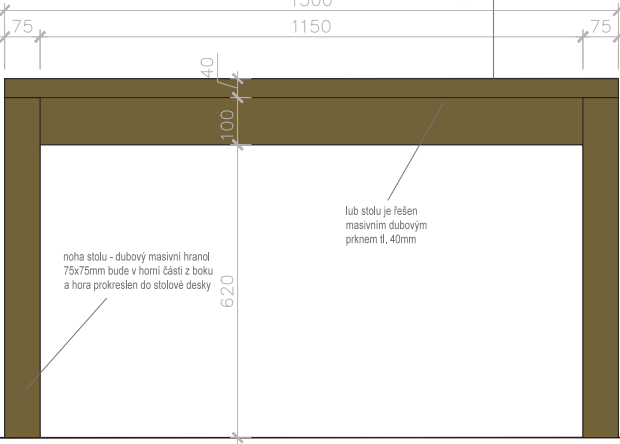

řez

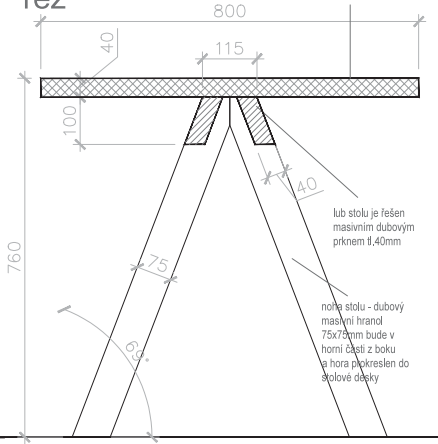

horní pohled




Revize:	REV_200410	Č. poré:
Kreslil:	Ing. Radek Bláha	IO Studio, s.r.o. Opletalova 16, Praha 1 IČ: 28180275 www.iostudio.cz
Kontroloval:	Ing. arch. Lukáš Krížek	
HIP:	—	
Místo stavby:	PEF ČZU v Praze, Kamýcká 129, Praha 6	
Investor:	ČZU v Praze, Kamýcká 129, Praha 6	Formát: 2x A4
Akce: CENTRUM EKONOMICKO–MANAŽERSKÝCH STUDIJ PEF_Modernizace výukových prostor		Datum: 06/2020
Část: A.1 – Architektonické a stavebně technické řešení		Stupeň: STUDIE
Výkres: Výkres mobiliáře		Měřítko: 1:8
T02 Stůl 1200x800mm		Část PD: A.1.2
		Č. výkresu: T02–01

přední pohled


POZNÁMKA: povrchová úprava dřevěných prvků bude řešena polyuretanovým lakem hluboký mat super mat natur efekt. Záměčnické kovové prvky budou ošetřeny komaxitovou barvou s jemnou strukturou RAL 9011.

Povrchové úpravy všech materiálů budou předmětem vzorování. Konstrukční řešení řeší výrobce.




Před zahájením výroby dodavatel zpracuje a předloží dílenskou dokumentaci k odsouhlasení.

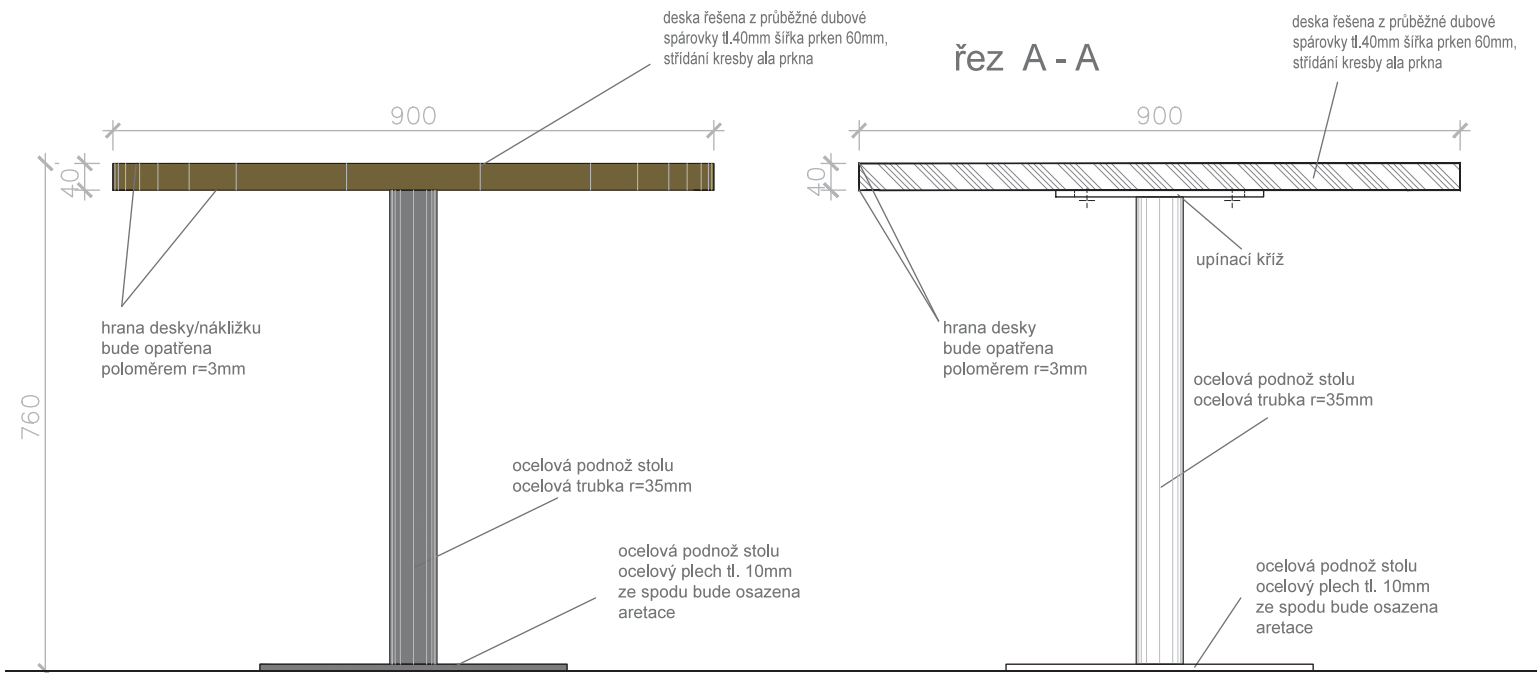


horní pohled

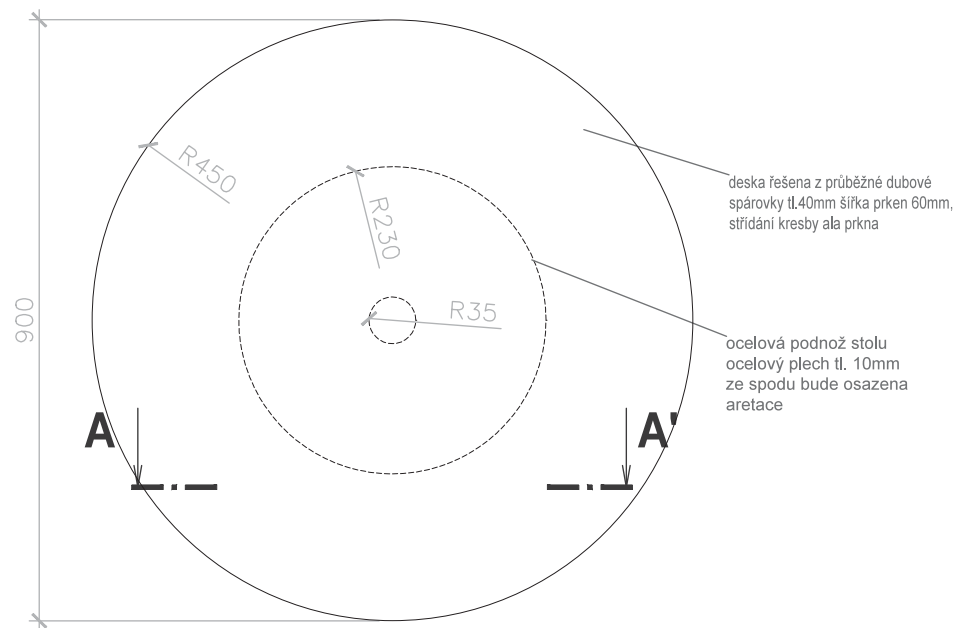


Revize:	REV_200410	Č. paré:	
Kreslil:	Ing. Radek Bláha	IO Studio, s.r.o. Opletalova 16, Praha 1 IČ: 28180275 www.iostudio.cz	
Kontroloval:	Ing. arch. Luka Křížek		
HIP:	—		
Místo stavby:	PEF ČZU v Praze, Kamýčká 129, Praha 6		
Investor:	ČZU v Praze, Kamýčká 129, Praha 6		
Akce:	CENTRUM EKONOMICKO–MANAŽERSKÝCH STUDIÍ PEF_Modernizace vyučových prostor	Formát:	2x A4
		Datum:	06/2020
		Stupeň:	STUDIE
Část:	A.1 – Architektonické a stavebně technické řešení	Měřítko:	1:8
Výkres:	Výkres mobiláře	Část PD	A.1.2
	T03 Stůl kruhový d=800mm	Č. výkresu	T03–01

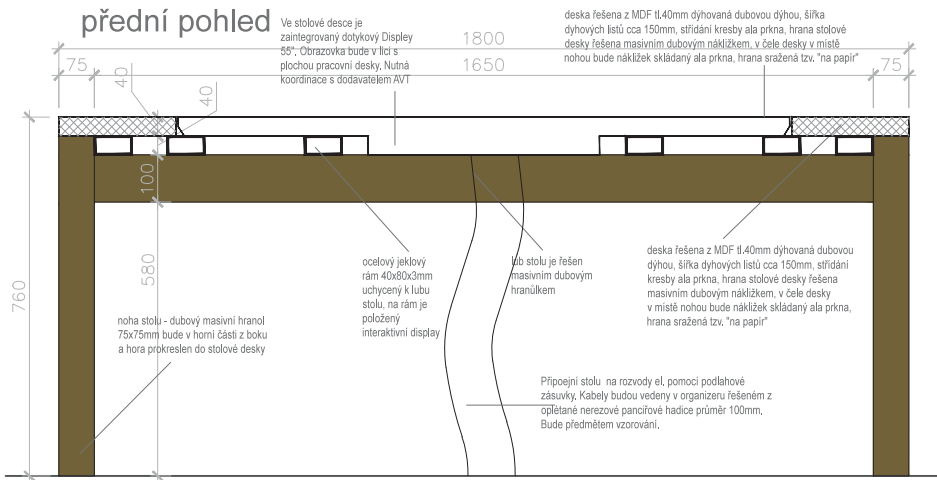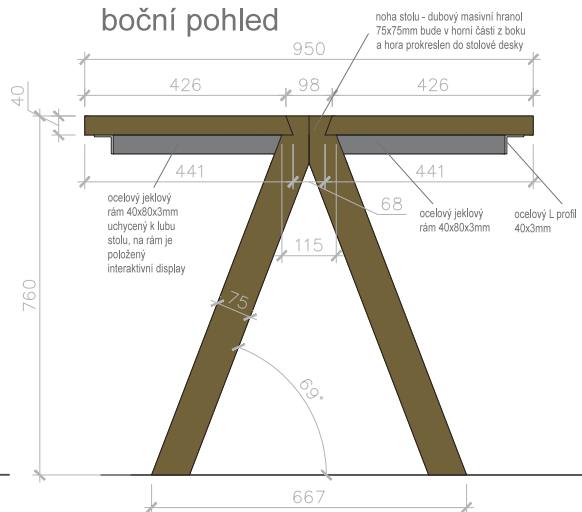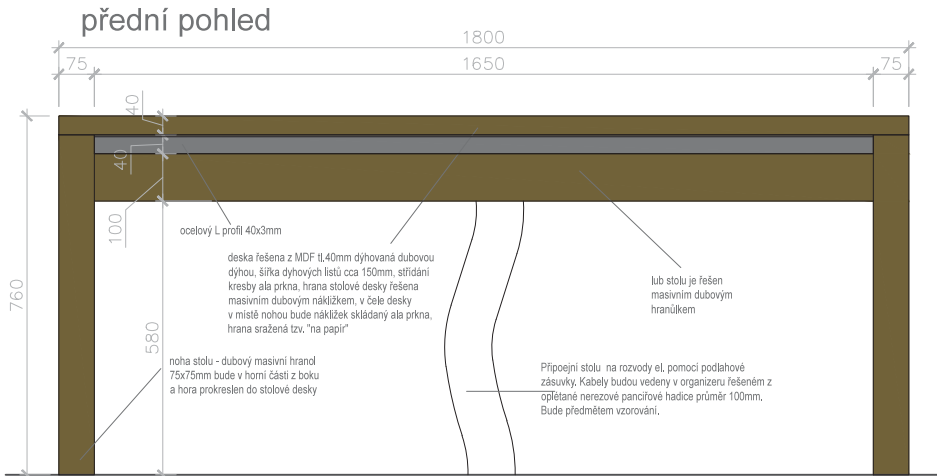

Revize:	REV_200410	Č. paré:	
Kreslil:	Ing. Radek Bláha	IO Studio, s.r.o. Opletalova 16, Praha 1 IČ: 28180275 www.iostudio.cz	
Kontroloval:	Ing. arch. Luka Křížek		
HIP:			
Místo stavby:	PEF ČZU v Praze, Kamýcká 129, Praha 6		
Investor:	ČZU v Praze, Kamýcká 129, Praha 6		
Akce:	CENTRUM EKONOMICKO-MANAŽERSKÝCH STUDIJ PEF_Modernizace vyučových prostor	Formát:	2x A4
		Datum:	06/2020
		Stupeň:	STUDIE
Část:	A.1 – Architektonické a stavebně technické řešení	Měřítko:	1:8
Výkres:	Výkres mobilního T04 Interaktivní stůl	Část PD	A.1.2
		Č. výkresu	T04-01

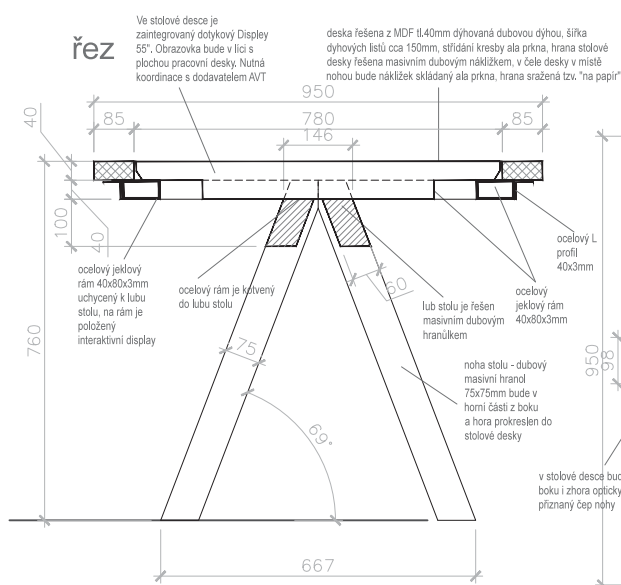


horní pohled

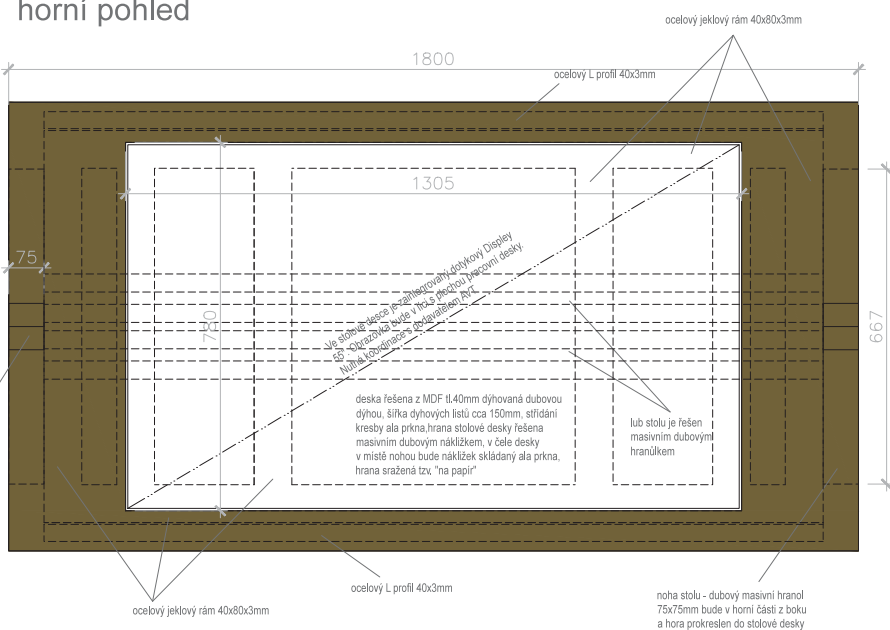


Revize:	REV_200410	Č. paré:	
Kreslil:	Ing. Radek Bláha	IO Studio, s.r.o. Opletalova 16, Praha 1 IČ: 28180275 www.iostudio.cz	
Kontroloval:	Ing. arch. Luka Krížek		
HIP:	—		
Místo stavby:	PEF ČZU v Praze, Kamýcká 129, Praha 6		
Investor:	ČZU v Praze, Kamýcká 129, Praha 6		
Akce:	CENTRUM EKONOMICKO—MANAŽERSKÝCH STUDIÍ PEF_Modernizace vyučkových prostor	Formát:	2x A4
		Datum:	06/2020
		Stupeň:	STUDIE
Část:	A.1 — Architektonické a stavebně technické řešení	Měřítko:	1:8
Výkres:	Výkres mobiliáře	Část PD	A.1.2
T04 Interaktivní stůl		Č. výkresu	T04—02


boční pohled

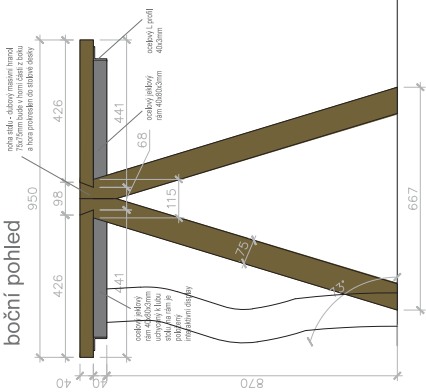


přední pohled

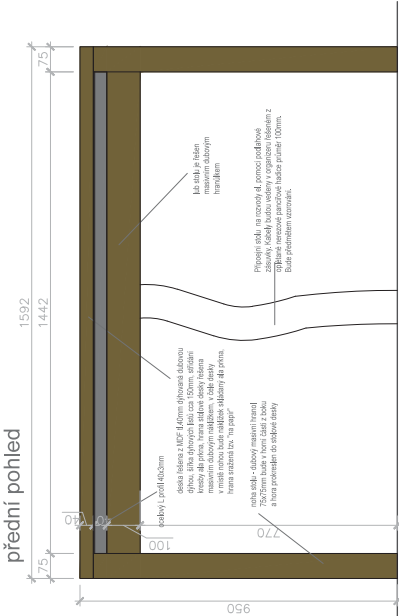


řez

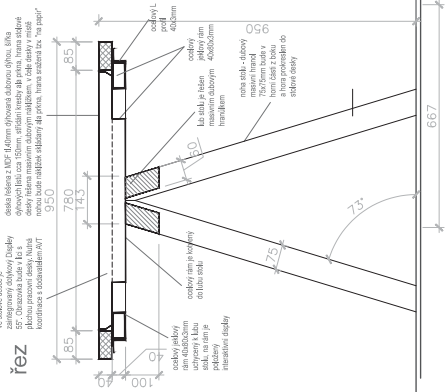

přední pohled

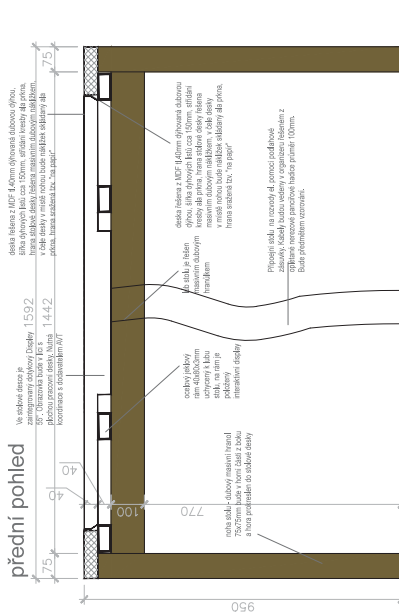

horní pohled


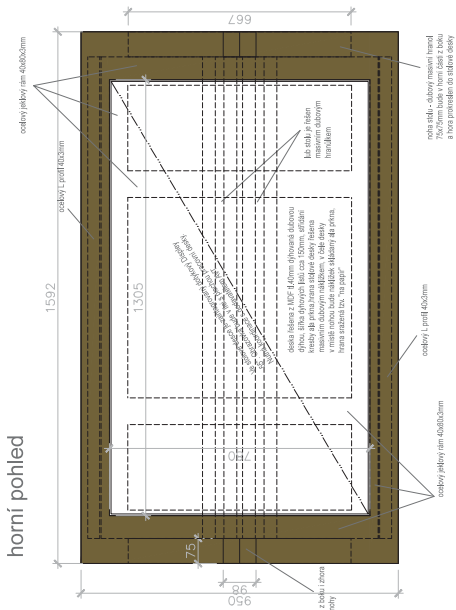


Revize:	REV_200410	Č. parčí:	
Kreslí:	Ing. Radek Bláha	IO Studio, s.r.o. Opletalova 16, Praha 1 iČ: 28180275 www.iostudio.cz	
Kontroloval:	Ing. arch. Lukáš Kráček		
HIP:			
Místo stavby:	PEF ČZU v Praze, Kamýcká 128, Praha 6		
Investor:	ČZU v Praze, Kamýcká 128, Praha 6		
Akce:	CENTRUM EKONOMICKO-MANAŽERSKÝCH STUDIÍ PEF „Modernizace výukových prostor“	Formát:	A4
		Datum:	06/2020
		Stupeň:	STUP
Část:	A.1 – Architektonické a stavebně technické řešení	Měřítko:	1:1
Výkres:	Výkres mobilního T05 Interaktivní stůl výška 950mm	Část PD	A.1.2
		Č. výkresu	T05-01

pređni pohled

POZNÁMKA: povrchová úprava dřevěných prvků bude řešena polyuretanovým lakem hluboký mat super mat. Interiér bude řešen kvalitními dřevotřískovými deskami, které budou lakovány lakem hluboký mat super mat. Povrchové úpravy všech materiálů budou předělním vzorovým, konstruktivní řešení též výrobce. Před zahájením výroby dodávatel zpracuje a předloží dílenskou dokumentaci k odsouhlasení.

Rez B-B'

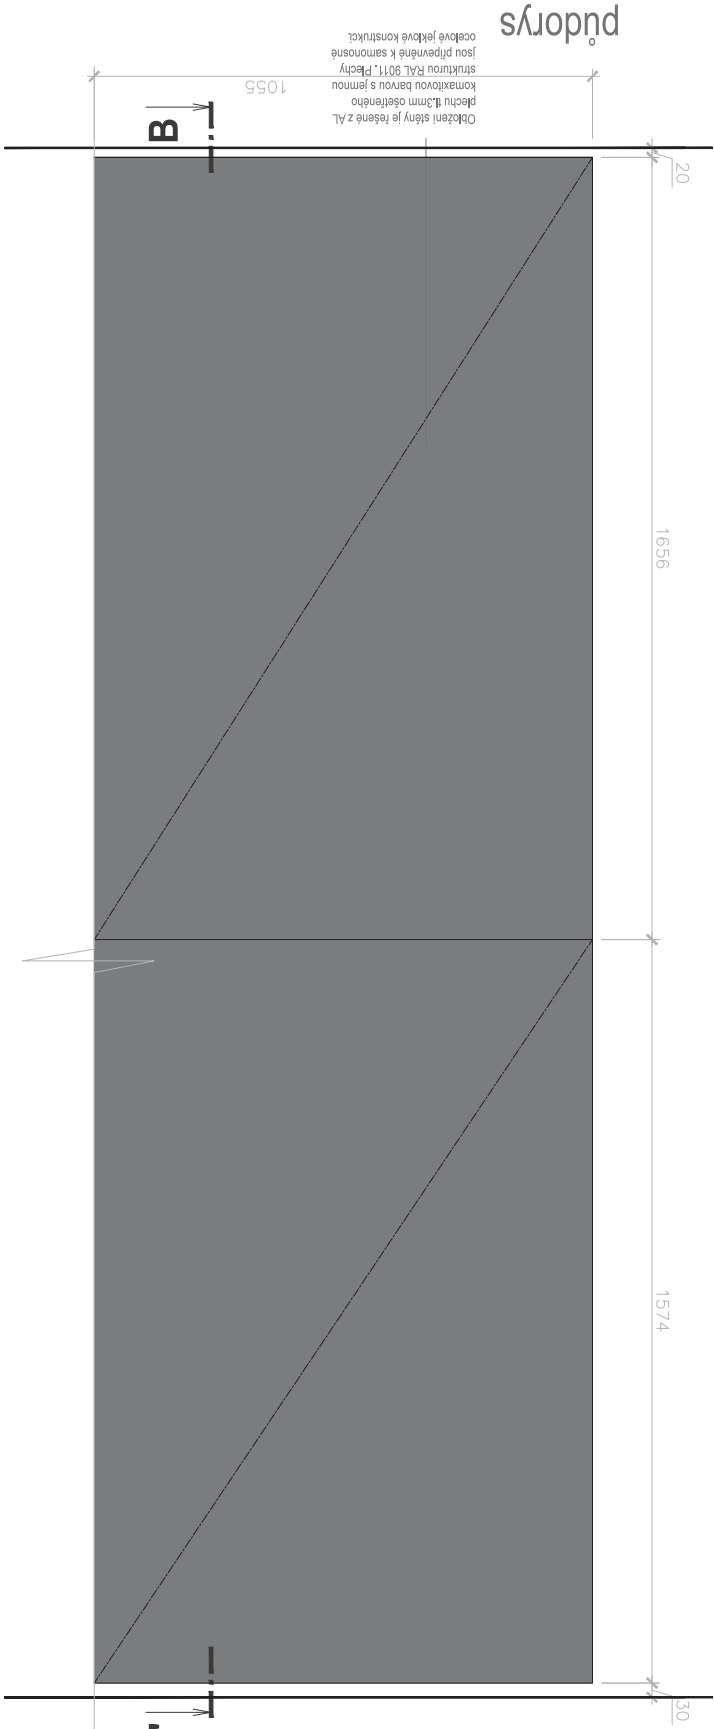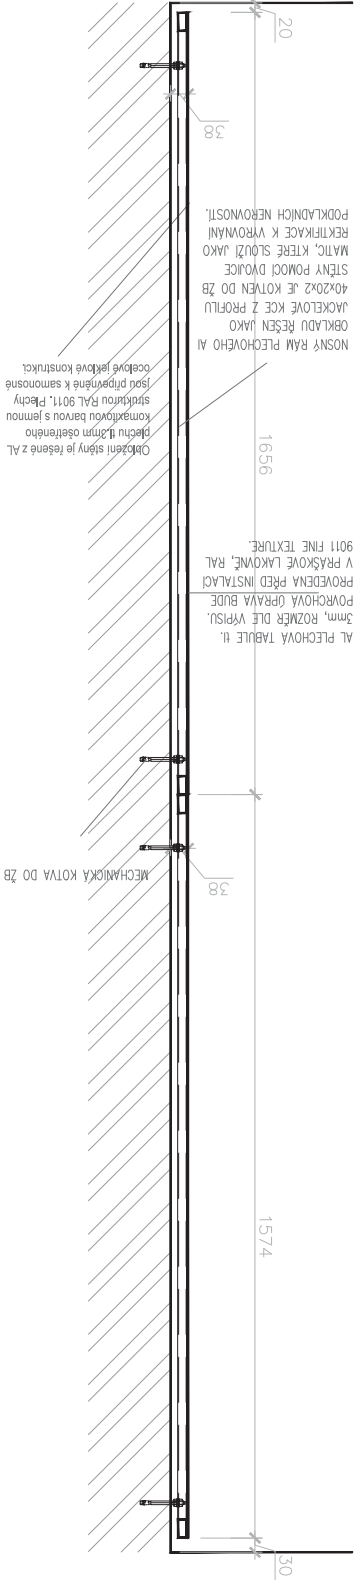


synd

Obložení stěny je řešeno z AL
plechu tl.3mm ošetřeného
komaxitovou barvou s jemnou
strukturou RAL 9011. Plechy
jsou připravené k samonosné
ocelové jeřkové konstrukci.

Detail A



Revizor:	REV.200410	Č. poř.:	10 Studio, s.r.o.
Kreslil:	Ing. Radek Břhna	Objednatel:	Opieľovňa 16, Praha 1
Kontroloval:	Ing. arch. Lukáš Krížek	Stavba:	–
Místo stavby:	PřF ZÚV v Praze, Korytká 129, Praha 6	Investor:	ČZÚ v Praze, Korytká 129, Praha 6
Acce: CENTRUM EKONOMICKO-MANAŽERSKÝCH STUDIÍ			
PřF „Mladějovské výukový prostor“			
Část: A.1 – Architektonické a stavební technické řešení			
Výkres: Výkres mobilizace			
106 Plechový obklad stěny			
Č. výkresu:	A.1.2	Část PD:	A.1
	106-01	Verze:	1.8
		Stupeň:	Studie
		Datum:	06/20/20
		Formát:	A4
			www.ostudio.cz

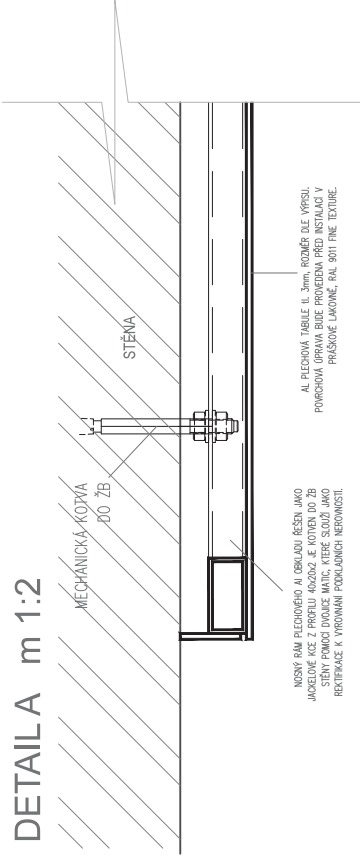


DETAIL A m 1:2

přední pohled



POZNÁMKA: povrchová úprava dřevěných prvků bude řešena polyuretanovým lakem hluboký mat super mat natur efekt. Záměrně kované prvky budou ošetřeny kornatovou barvou s jemnou strukturou RAL 9011. Povrchové úpravy všech materiálů budou předmětlem vzorování. Konstrukční řešení řeši výrobce. Před zahájením výroby dodavatel zpracuje a předloží dílenskou dokumentaci k odsouhlasení.



řez A-A'

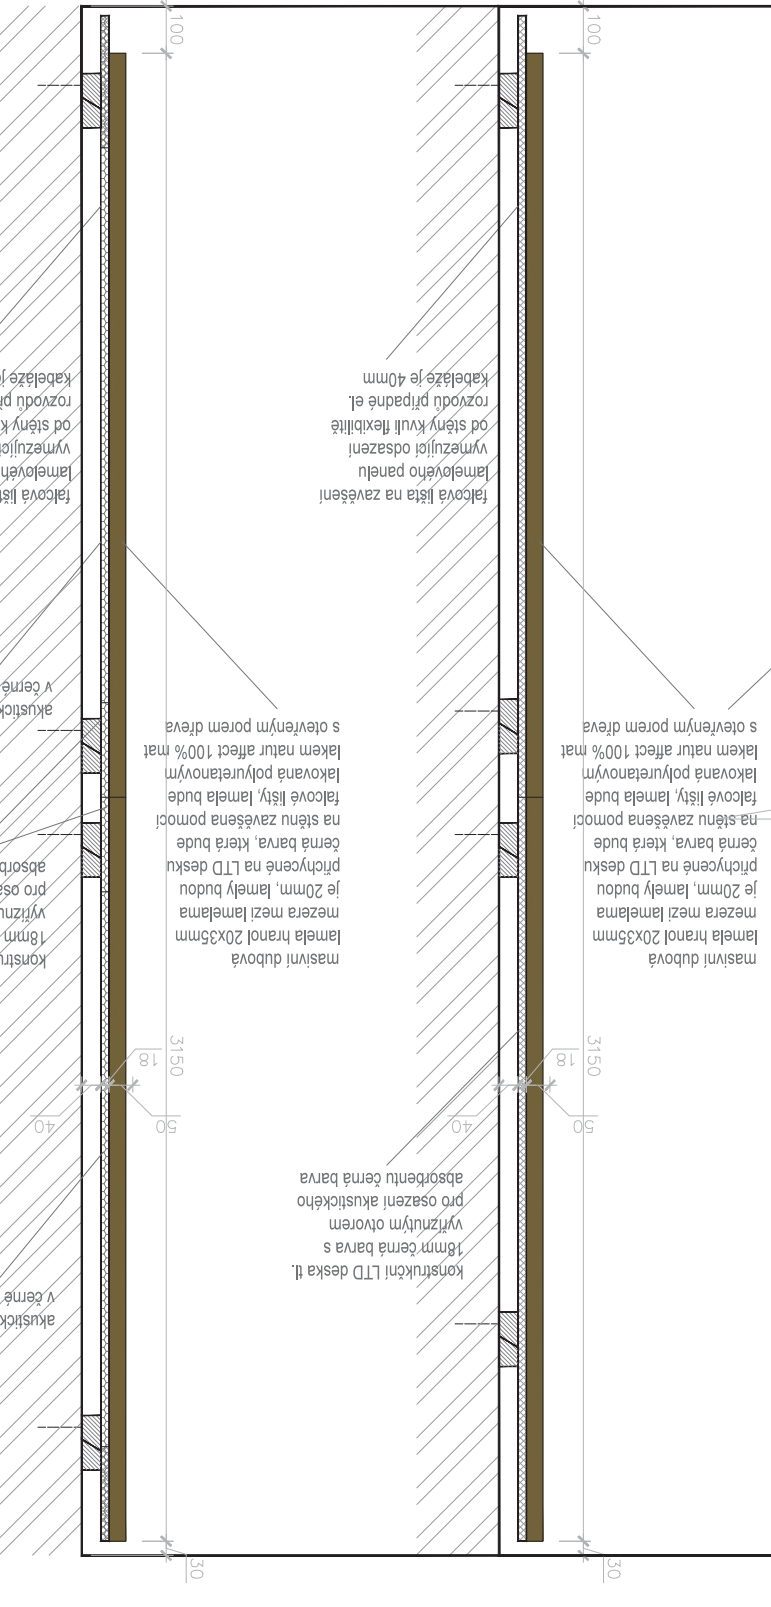



řez B-B'

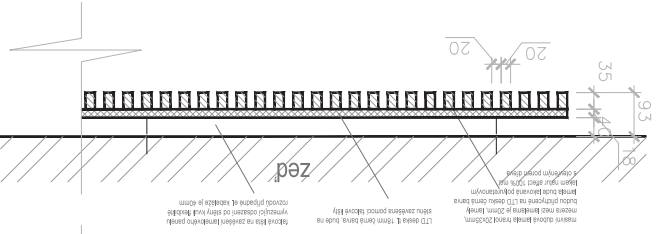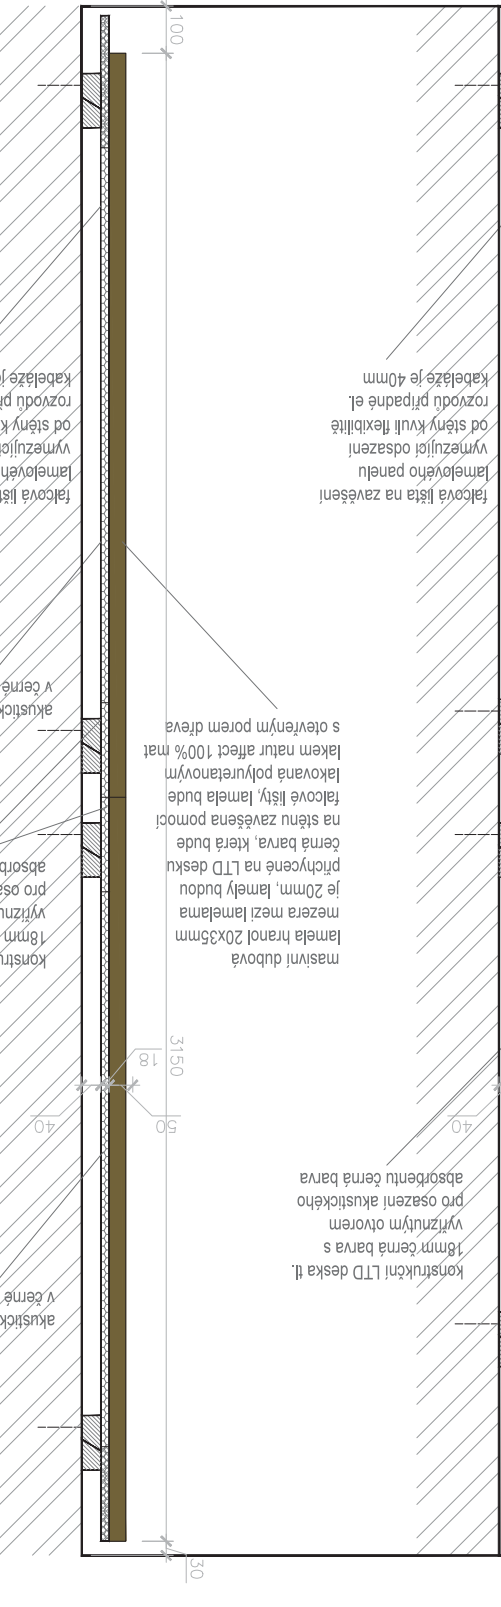

Revize:		REV_200410	Č. paré:
Kreslí:		Ing. Radek Blaho	
Kontroluje:		Ing. arch. Luko Kráček	
HÍP:			
Místo stavby:		PEF ČZU v Praze, Kamýcká 129, Praha 6	
Investor:		ČZU v Praze, Kamýcká 129, Praha 6	
Akce:		CENTRUM EKONOMICKO-MANAŽERSKÝCH STUDIJ	
Stupeň:		PEF_Modernizace výukových prostor	
Datum:		06/2020	
Měřítko:		1:5	
Část PD:		A.1.2	
C. výkres		107-01	



PŘEDNÍ POHLED

POZNÁMKA: Záměrně kovové prvky budou ošetřeny kompozitovou barvou s jemnou strukturou RAL 9011. Povrchové úpravy všech materiálů budou předmětem vzorování. Konstrukční řešení a elektroinstalaci řeší výrobce. Před zahájením výroby dodavatel zpracuje a předloží dílenskou dokumentaci k odsouhlasení. Prostorje nutné před výrobou zaměřit.

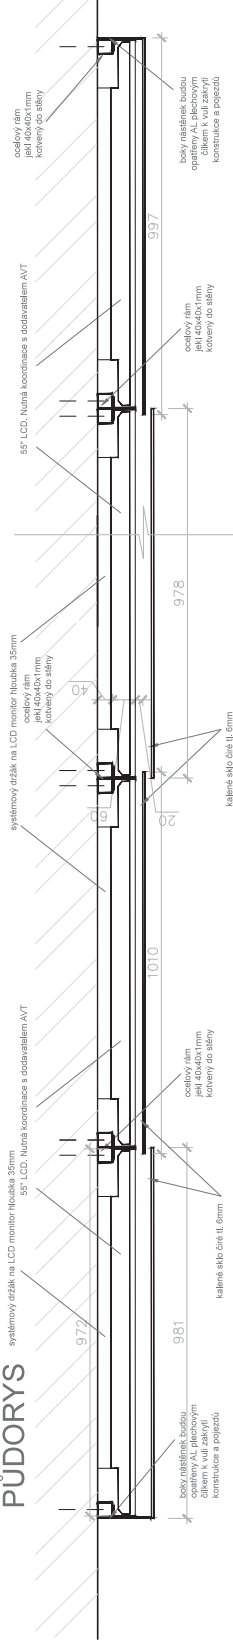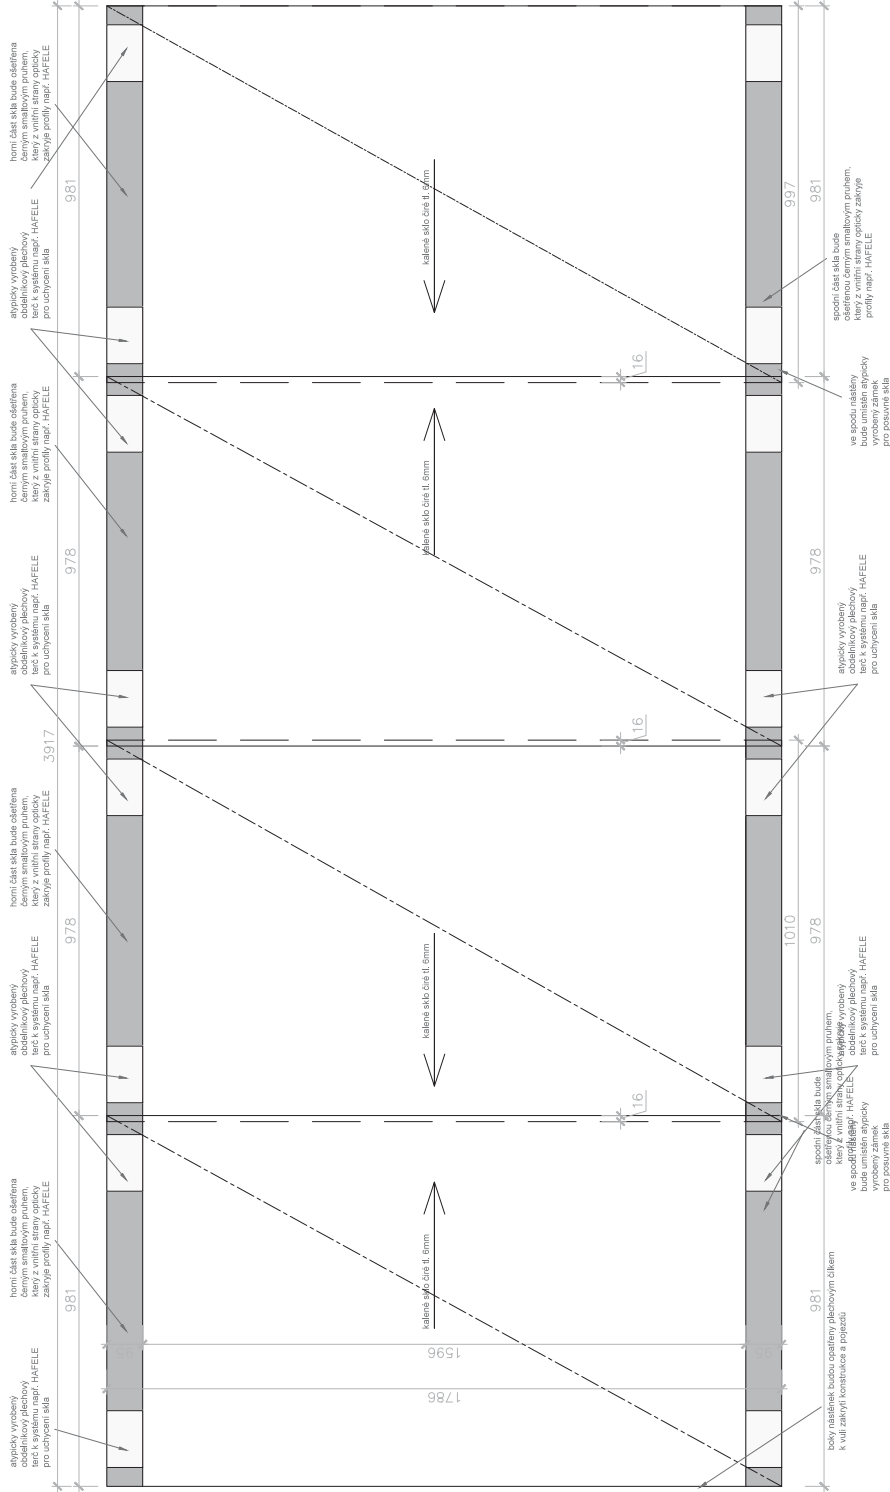


Revízie:	REV_200410	Č. parť:
Kreslí:	Ing. Radek Bláha	
Kontroloval:	Ing. arch. Lukáš Krížek	
HIP:	REF. ČJÚ v Praze, Kamýská 129, Praha 6	IO Studio, s.r.o. Oplátčova 16, Praha 1 Č. 28180275 www.studio.cz
Místo stoby:	ČJÚ v Praze, Kamýská 129, Praha 6	
Investor:	ČJÚ v Praze, Kamýská 129, Praha 6	
Alice:	CENTRUM EKONOMICKO-MANAŽERSKÝCH STUDIÍ PEF_Moderace výukových prostor	
Část:	A1 - Architektoniké a stavebné technické řešení	
Wýkres:	Wýkres mobilizácie	
T08 Nástěnná výtřina		Č. výkřus 08-01



PŮDORYS

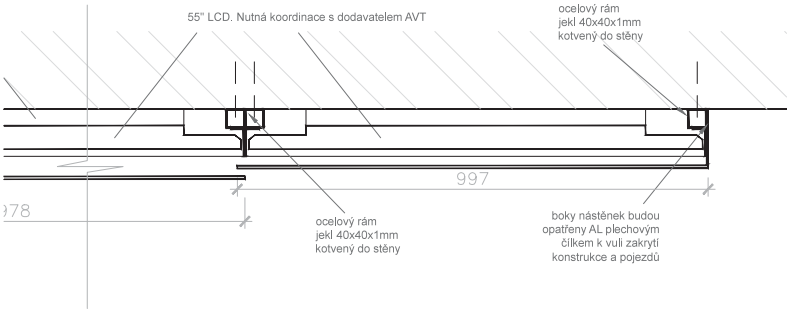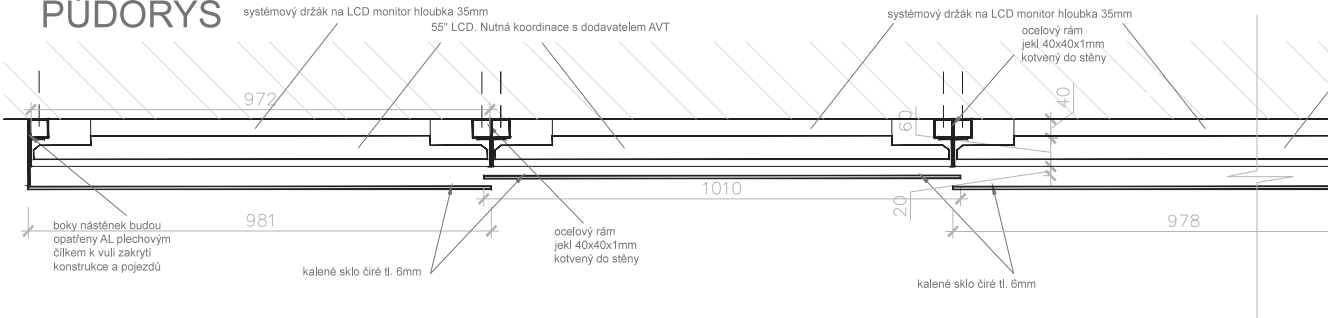

Revize:	REV_200410	Č. paré:	
Kreslil:	Ing. Radek Bláha	IO Studio, s.r.o. Opletalova 16, Praha 1 IČ: 28180275 www.iostudio.cz	
Kontroloval:	Ing. arch. Luka Křížek		
HIP:	—		
Místo stavby:	PEF ČZU v Praze, Kamýcká 129, Praha 6		
Investor:	ČZU v Praze, Kamýcká 129, Praha 6		
Akce:	CENTRUM EKONOMICKO-MANAŽERSKÝCH STUDIJ PEF_Modernizace vyučových prostor	Formát:	2x A4
		Datum:	06/2020
		Stupeň:	STUDIE
Část:	A.1 – Architektonické a stavebně technické řešení	Měřítko:	1: 8
Výkres:	Výkres mobilife	Část PD	A.1.2
T08 Nástěnná vitrina		Č. výkresu	T08-02

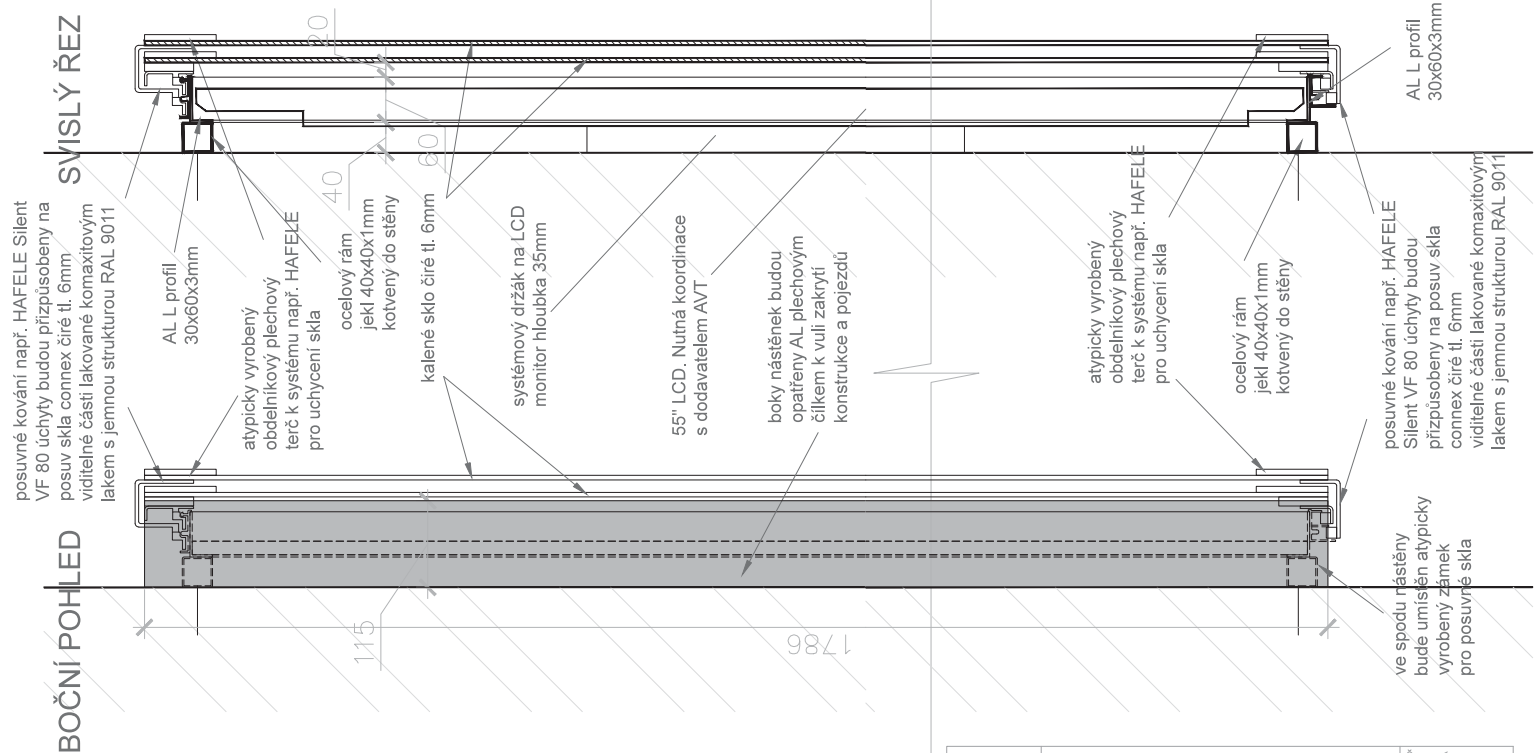

Revize:	REV_200410		Č. paré:	
Kreslil:	Ing. Radek Bláha		IO Studio, s.r.o. Opletalova 16, Praha 1 IČ: 28180275 www.iostudio.cz	
Kontroloval:	Ing. arch. Luka Krížek			
HIP:	-			
Místo stavby:	PEF ČZU v Praze, Kamýcká 129, Praha 6			
Investor:	ČZU v Praze, Kamýcká 129, Praha 6			
Akce:	CENTRUM EKONOMICKO-MANAŽERSKÝCH STUDIÍ PEF_Modernizace vyučových prostor		Formát:	2x A4
			Datum:	06/2020
			Stupeň:	STUDIE
Část:	A.1 – Architektonické a stavebně technické řešení		Měřítko:	1: 5
Výkres:	Výkres mobilife		Část PD	A.1.2
T08 Nástěnná vitrina			Č. výkresu	T08-03

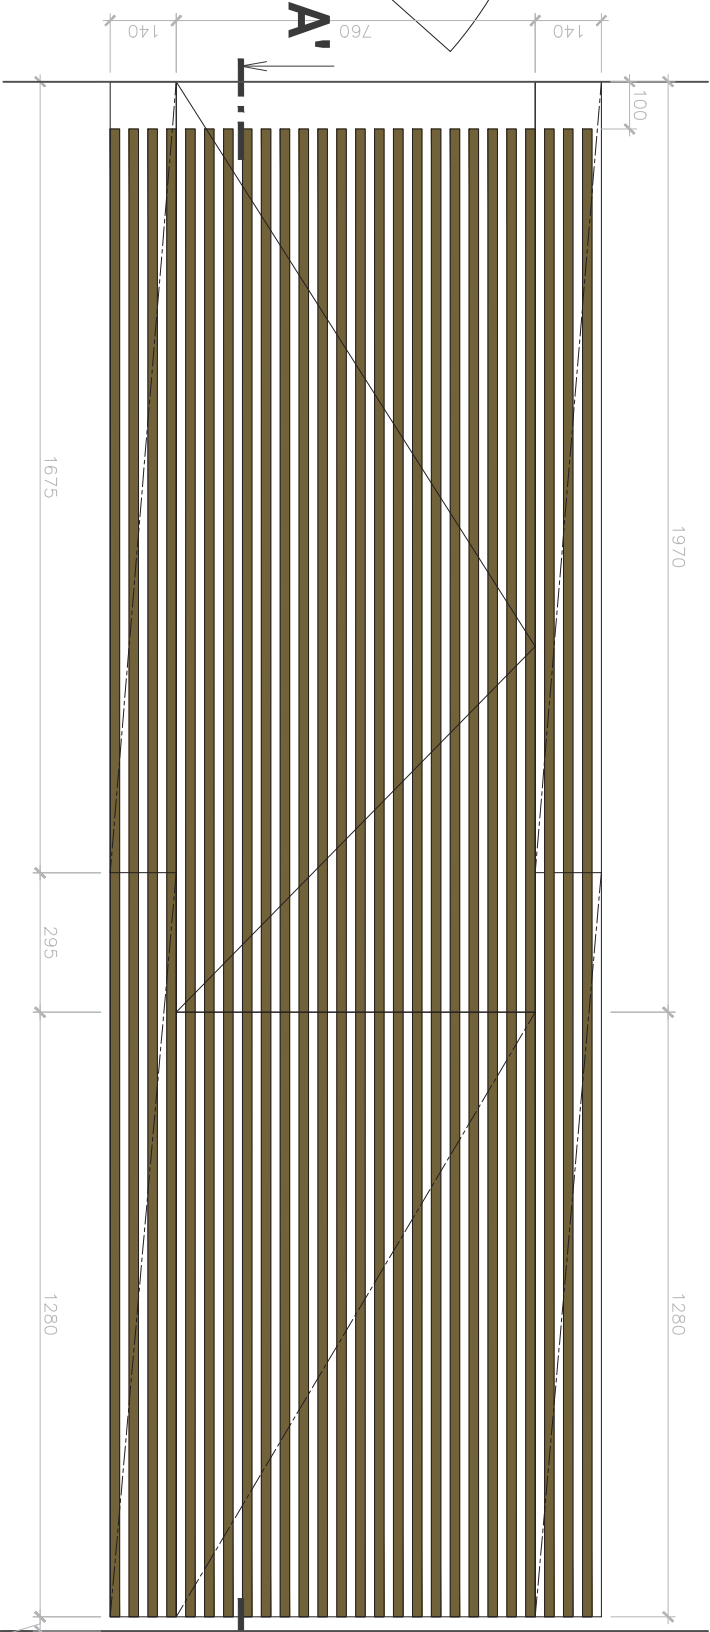
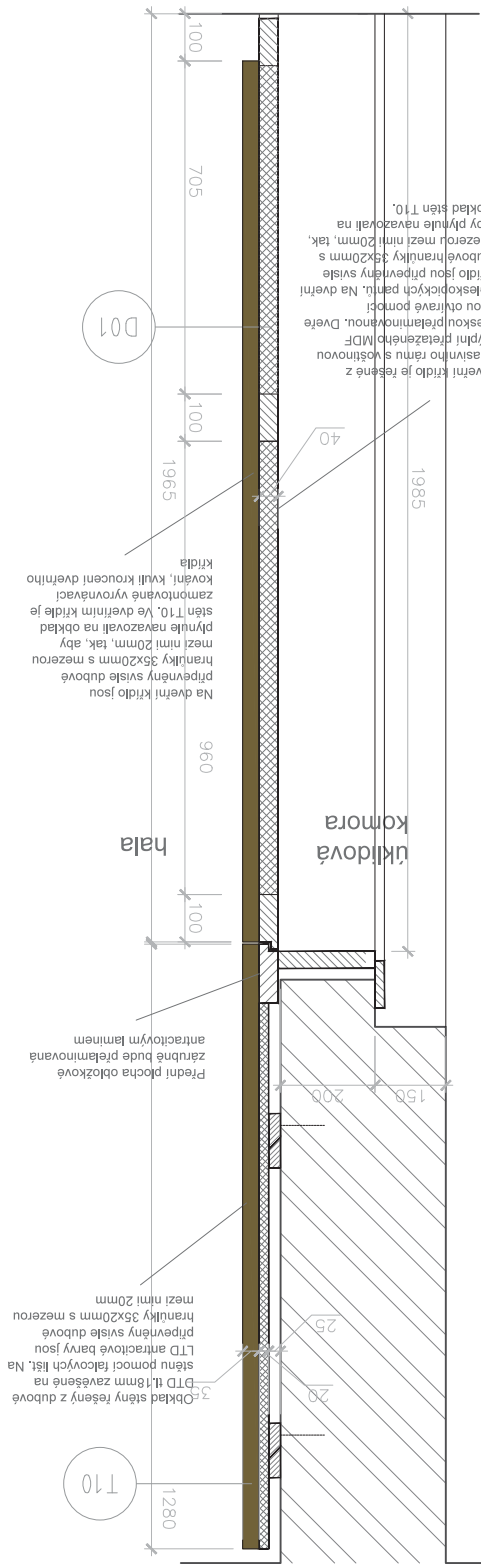

$$A - A'$$
[illegible]

Na dveřní křídlo jsou připevňovány dveře hliníky
35x20mm s meznou mezí 20mm, tak, aby pánule
navažoval na obklad stěn T10. Ve dveřním křídle je
zaomítnoute vyrovnaná kování, kvůli kroucení dveřního křídla
antiractylový laminem
Přední plocha obložkov
zahrnuje bude přelamována
140
760
HALA

Revize:	REV_200410	Č. paré:	
Kreslí:	Ing. Radek Blahoslav		
Kontrolují:	Ing. arch. Lukáš Krížek		
HIP:	—		
Stavby:	PF2 v Praze, Kamýčkův 129, Praha 6		
Investor:	ČZU v Praze, Kamýčkův 129, Praha 6		
Acce:	CENTRUM EKONOMICKO-MANAZERSKÝCH STUDIÍ	Formát:	A4
Časť:	PF2, Mladějovské výukových prostor	Datum:	06/2020
Architekt:	A1 - architektura a stavební technické řešení	Stupeň:	1:8
Výkres:	Výkres mobilizace	Časť PD	A1.2
T09	Lamelové dveře	Č. výkresu	T09-01

průřezní pohled

POZNÁMKA: povrchová úprava dřevěných prvků bude řešena polyuretanovým lakováním s hlubokým mat super mat natur efektem. Základníkové kovové prvky budou ošetřeny kromaditovou barvou s jemnou strukturou RAL 9011. Povrchové úpravy všech materiálů budou předmětem vzorování. Konstruktivní řešení řeší výrobce. Před zahájením výroby dodavatel zpracuje a předloží dleenskou dokumentaci k odsouhlasení.

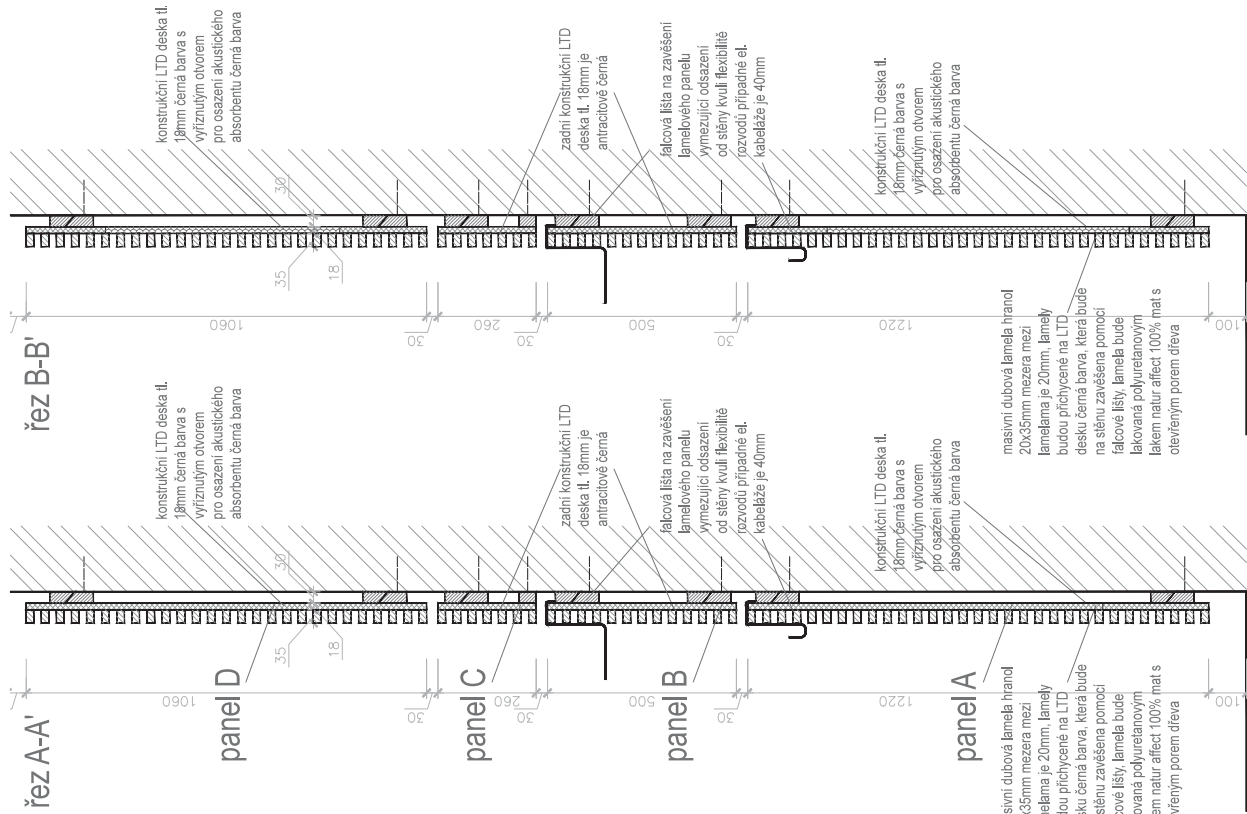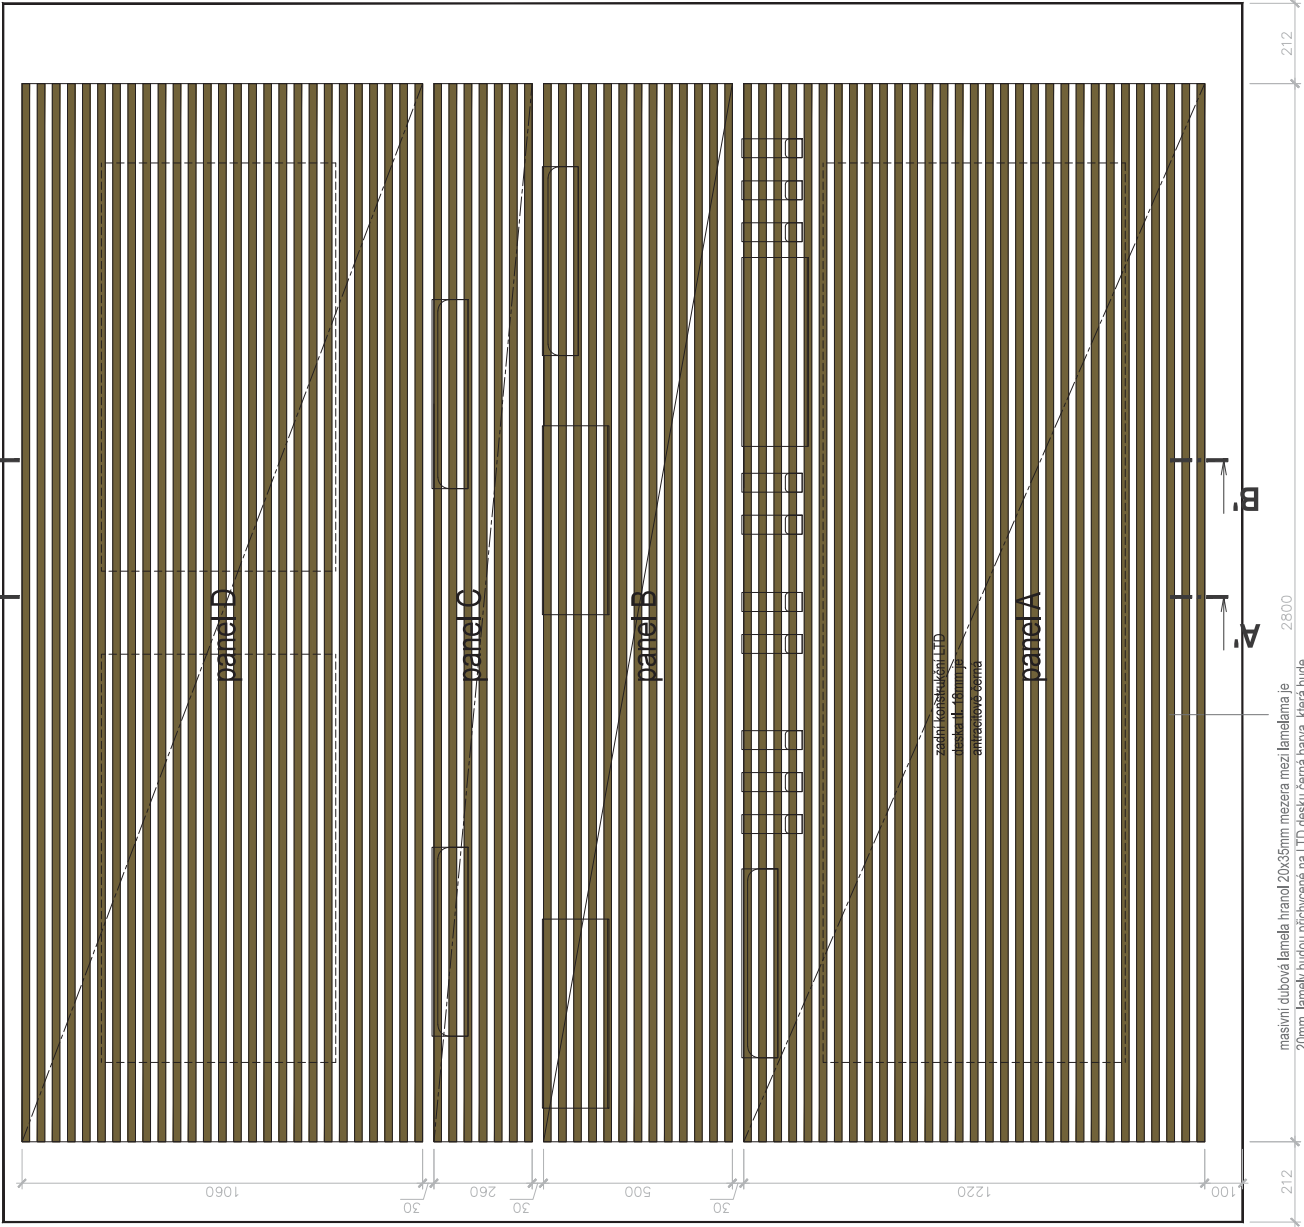


Revize:	REV_200410	Č. paré:	
Kreslí:	Ing. Radek Blüha		
Kontroloval:	Ing. arch. Lukáš Krížek		
HP:	—		
Místo stavby:	PEF ČZU v Praze, Kamýcká 129, Praha 6		
Investor:	ČZU v Praze, Kamýcká 129, Praha 6		
Akce:	CENTRUM EKONOMICKO-MANAŽERSKÝCH STUDIÍ		
	PEF_Modernizace výukových prostor		
Část:	A.1 – Architektonické a stavebně technické řešení		
Výkres:	Výkres mobiláře		
	T10 Lamelový akustický panel horizontální		
	Část PD	A.1.2	
		T10-01	

	IO Studio, s.r.o.
	Opletalova 16, Praha 1
	IČ: 28180275
	www.iostudio.cz
Formát:	4x A4
Datum:	06/2020
Stupeň:	STUPE
Měřítko:	1:10

přední pohled


POZNÁMKA: Záměrnické kovové prvky budou ošetřeny komaxitovou barvou s jemnou strukturou RAL 9011. Povrchové úpravy všech materiálů budou předmětem vzorování. Konstruktční řešení řeší výrobce. Před zahájením výroby dodavatel zpracuje a předloží dílenskou dokumentaci k odsouhlasení.

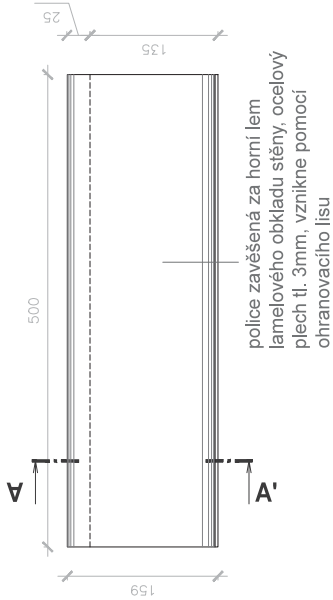

police zavěšená za horní lem
lamelového obkladu stěny, ocelový
plech tl. 3mm, vznikne pomocí
ohranovacího lisu


horní pohled

masivní dubová lamela hraničí 20x35mm,
lamely budou přichycené na LTD desku, která
bude na stěnu zavěšena pomocí falcové lišty

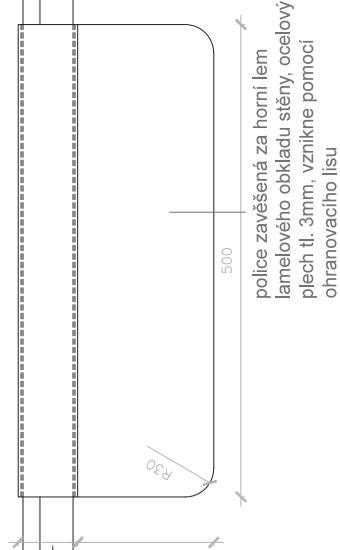

police zavěšená za horní lem
lamelového obkladu stěny, ocelový
plech tl. 3mm, vznikne pomocí
ohranovacího lisu


řez B - B'

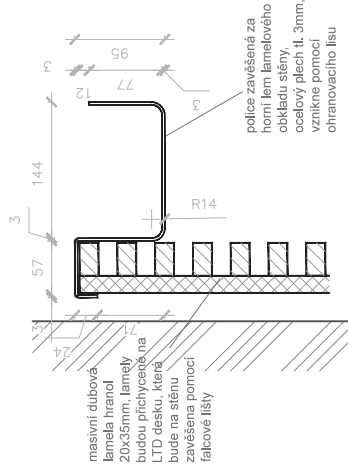

masivní dubová lamela hraničí 20x35mm, lamely budou přichycené na LTD desku, která bude na stěnu zavěšena pomocí falcové lišty

police zavěšená za horní lem lamelového obkladu stěny, ocelový plech tl. 3mm, vznikne pomocí ohranovacího lisu


řez C - C'

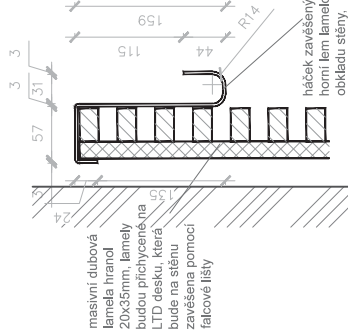

masivní dubová lamela hraničí 20x35mm, lamely budou přichycené na LTD desku, která bude na stěnu zavěšena pomocí falcové lišty

háček zavěšený za horní lem lamelového obkladu stěny, ocelový plech tl. 3mm, vznikne pomocí ohranovacího lisu

řez A - A'

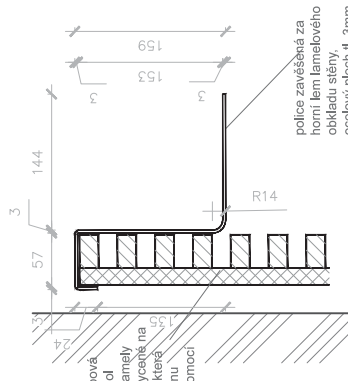


masivní dubová lamela hraničí 20x35mm, lamely budou přichycené na LTD desku, která bude na stěnu zavěšena pomocí falcové lišty

police zavěšená za horní lem lamelového obkladu stěny, ocelový plech tl. 3mm, vznikne pomocí ohranovacího lisu

přední pohled


POZNÁMKA: Záměrnické kovové prvky budou ošetřeny komaxitovou barvou s jemnou strukturou RAL 9011. Povrchové úpravy všech materiálů budou předmětem vzorování. Konstruktční řešení řeší výrobce. Před zahájením výroby dodavatel zpracuje a předloží dílenskou dokumentaci k odsouhlasení.

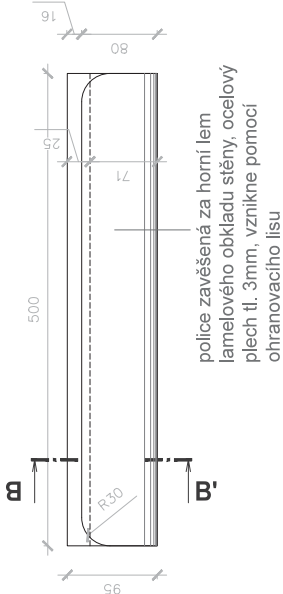

police zavěšená za horní lem
lamelového obkladu stěny, ocelový
plech tl. 3mm, vznikne pomocí
ohranovacího lisu

horní pohled

masivní dubová lamela hraničí 20x35mm,
lamely budou přichycené na LTD desku, která
bude na stěnu zavěšena pomocí falcové lišty

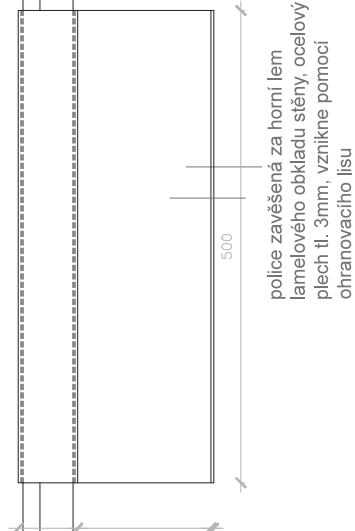



police zavěšená za horní lem
lamelového obkladu stěny, ocelový
plech tl. 3mm, vznikne pomocí
ohranovacího lisu

Revize:	REV_200410	Č. paré:	
Kreslil:	Ing. Radek Bláha		
Kontroloval:	Ing. arch. Lukáš Krížek		
HIP:	—		
Místo stoby:	PEF ČZU v Praze, Kamýcká 129, Praha 6		
Investor:	ČZU v Praze, Kamýcká 129, Praha 6		
Akce:	CENTRUM EKONOMICKO-MANAŽERSKÝCH STUDIÍ		
Formát:	4x A4		
Datum:	06/2020		
Stupeň:	STUDIE		
Část:	A.1 – Architektonické a stavebně technické řešení		
Výkres:	Výkres mobiláře		
Část PD	A.1.2		
Č. výkresu	T10-02		

Rez A-A'

Přední pohled

POZNÁMKA: Prostor je nutné před výrobou zaměřit! Povrchové úpravy všech materiálů budou předem vzorováni. Konstrukční řešení řeší výrobce. Před zahájením výroby dodavatel zpracuje a předloží dílenskou dokumentaci k odsouhlasení.

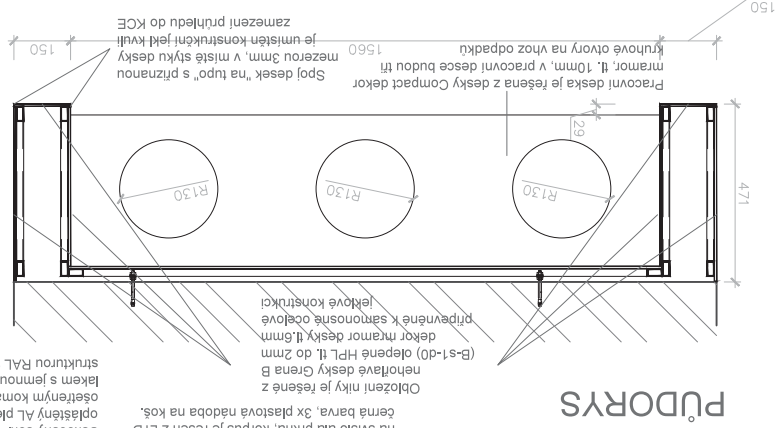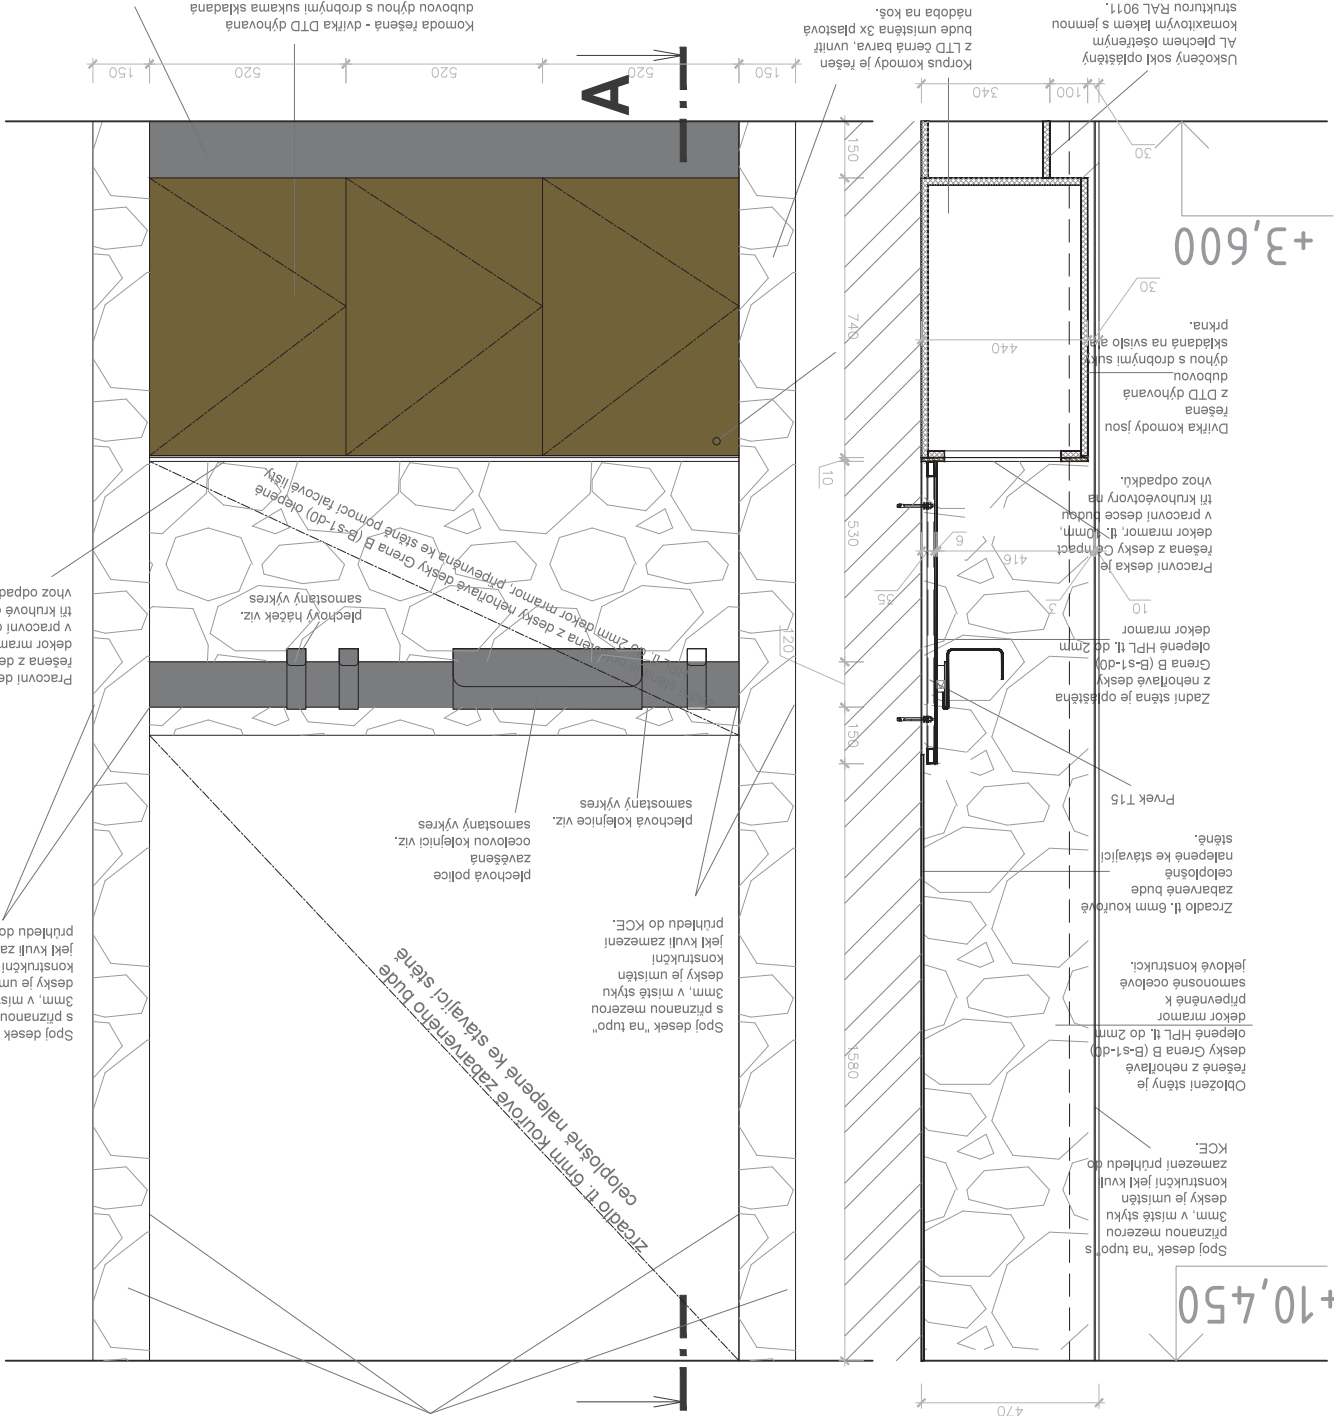

Revize:	REV_200410			Č. paré:
Kreslí:	Ing. Radek Blaha			
Kontroloval:	Ing. arch. Lukáš Kráček			
HIP:				
Místo stavby:	PEF ČZU v Praze, Kamyčská 129, Praha 6			IO Studio, s.r.o. Opletalova 16, Praha 1 IČ: 28180275 www.iostudio.cz
Investor:	ČZU v Praze, Kamyčská 129, Praha 6			
Akce:	CENTRUM EKONOMICKÝCH-MANAZERSKYCH STUDIÍ	Formát:	4x A4	
	PEF_Modernizace výukových prostor	Datum:	06/2020	
Část:	A.1 – Architektonické a stavební technické řešení	Stupeň:	STUDIE	
Výkres:	Výkres mobilife	Měřítko:	1:10	
T05 Odpadkové centrum		Část PD	A.1.2	
		č. výkresu	T11-01	

POZNÁMKA: v každém podlaží je nutné prostor před výrobou zaměřit!

přední pohled

POZNÁMKA: Záměrné kovové prvky budou ošetřeny komaxitovou barvou s jemnou strukturou RAL 9011. Povrchové úpravy všech materiálů budou předmětem vzorování. Konstruktivní řešení řeší výrobce. Před zahájením výroby dodavatel zpracuje a předloží dlelenskou dokumentaci k odsouhlasení.

177
120
500
97
80
50
115
44
R10
A
A'

plechová police zavěšená ocelovou kolejniicí vznikne pomocí ohranovacího lisu

plechový háček zavěšený na ocelovou kolejniicí

ocelová kolejniice výšky 120mm tl. 6mm je zavěšená na stěnu pomocí ocelových konzolek chemicky kotvených do stěny


horní pohled

odsazení kolejniice od stěny je 50mm vytvořené nosných konzolek z plochého ocelového profilu 60x6mm chemicky kotvených do stěny

50
6

řez A - A'


Revizor:	REV_200410	Ing. Radek Bláha Ing. arch. Luká Kráček	IO Studio, s.r.o. Opelotova 16, Praha 1 IČ: 28180275 www.iosstudio.cz	Č. poré:
Kreslil:				
Kontroloval:				
Místo stavby:		PEF ČZU v Praze, Kamjanská 129, Praha 6		
Investor:		ČZU v Praze, Kamjanská 129, Praha 6		
Acce:		CENTRUM EKONOMICKO-MANAŽERSKÝCH STUDIÍ PEF_Moderizace výukových prostor	Formát: 4x A4 Datum: 06/2020 STUPE: STUDIE	
Část:	A.1 – Architektonická a stavební technická řešení		Měřítko: 1:4	
Výkres:	Výkres mobilizace		Část PD	
T11	Odpadkové centrum		Č. výkresu	10-02

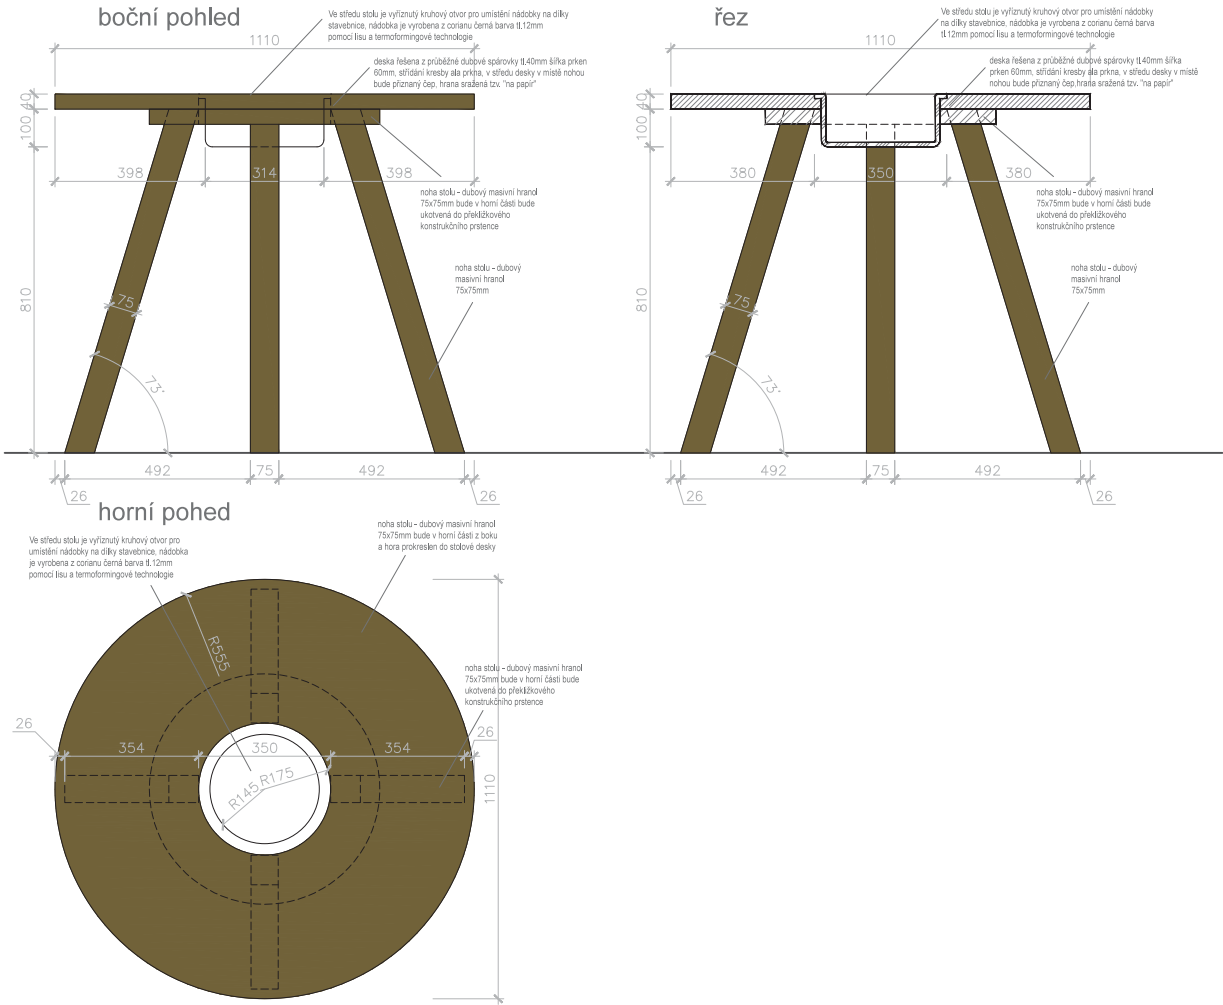


Revize:	REV_200410	Č. poré:
Kresli:	Ing. Radek Blána	IO Studio, s.r.o.
Kontroloval:	Ing. arch. Lukáš Krížek	Opletelova 16, Praha 1
HIP:	—	Č. 28180275
Místo stavby:	PEF ČZU v Praze, Kamýcká 129, Praha 6	www.iostudio.cz
Investor:	ČZU v Praze, Kamýcká 129, Praha 6	Formát: 2x A4
Ace:	CENTRUM EKONOMICKO-MANAŽERSKÝCH STUDIÍ	Datum: 06/2020
Část:	PEF_Moderizace výukových prostor	Stupně: studie
Výkres:	A1 – Architektonické a stavební technické řešení	Měřítko: 1:10
	T12 Kruhový pracovní stůl	Čest PD: A.1.2
		Č. výkresu: T12-01

přední pohled


materiál: korpus (všechny viditelné plochy) DTD dýhovaná dubovou dýhou, hrany záruvek a dvířek jsou dub dýha Lakované bezbarvým polyuretanovým lakem 100% mat natur effect.

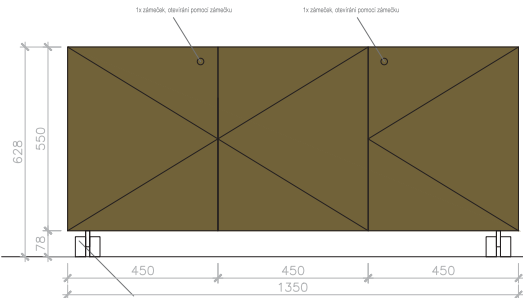


horní pohled

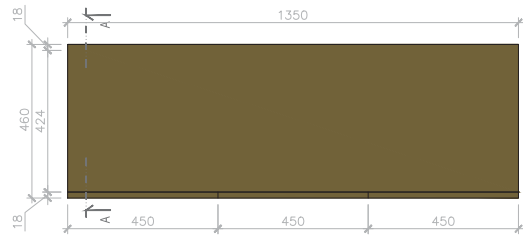


zadní pohled

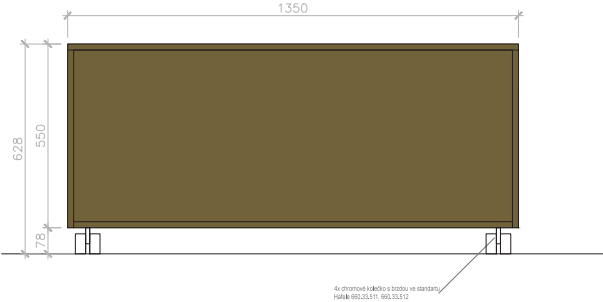

boční pohled

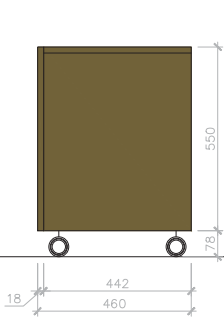


řez A-A

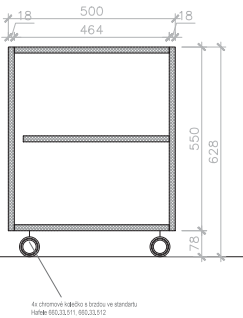


Revize:	REV_200410	Č. parčí:	
Kreslil:	Ing. Radek Bláha	IO Studio, s.r.o. Opletalova 16, Praha 1 iČ: 28180275 www.iostudio.cz	
Kontroloval:	Ing. arch. Lukáš Krátek		
HIP:			
Místo stavby:	PEF ČZU v Praze, Kamýcká 128, Praha 6		
Investor:	ČZU v Praze, Kamýcká 128, Praha 6		
Alce:	CENTRUM EKONOMICKO-MANAŽERSKÝCH STUDIJ PEF „Modernizace výukových prostor“	Formát:	4x A4
		Datum:	06/2020
		Stupeň:	STUPEŇ
Část:	A.1 – Architektonické a stavebně technické řešení	MAPka:	1: B
Výkres:	Výkres mobilní	Část PD	A.1.2
T13 Komoda		Č. výkresu	T13—01

Horní pohled

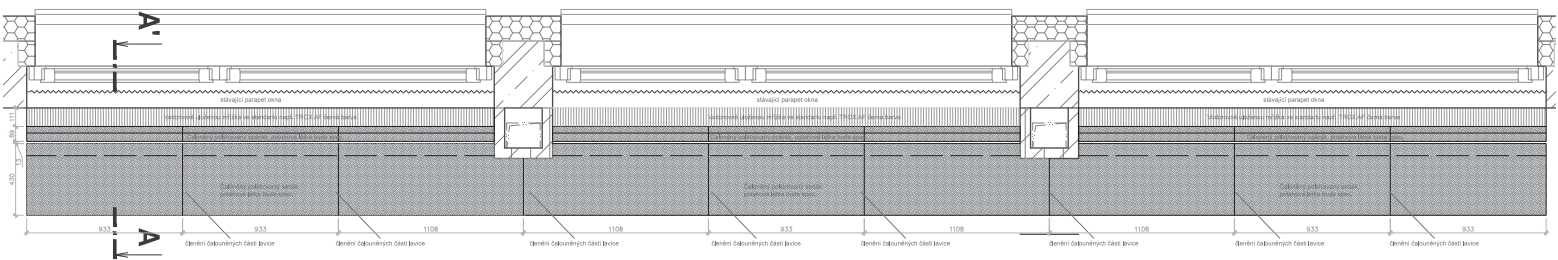


Přední pohled

POZNÁMKA: Prostor je nutné před výrobou zaměřit! Povrchové úpravy všech materiálů budou předmětem vzorování. Konstrukční řešení řeší výrobce. Před zahájením výroby dodavatel zpracuje a předloží dílenskou dokumentaci k odsouhlasení.

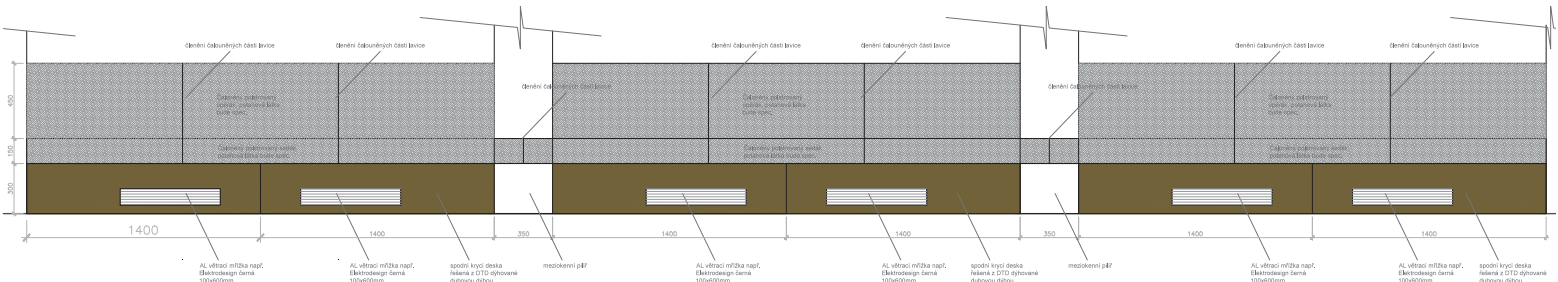

Řez A-A'

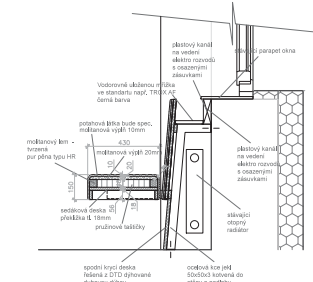


Revizce:	REV_200410	Č. por.:	
Kreslí:	Ing. Radek Bláha	IO Studio, s.r.o. Opletalova 16, Praha 1 IČ: 28180275 www.studioio.cz	
Kontroluje:	Ing. arch. Lada Krížek		
HSP:			
Maš. slovy:	PEF ČZU v Praze, Kamnářů 129, Praha 6		
Investor:	ČZU v Praze, Kamnářů 129, Praha 6		
Alice:	CENTRUM EKONOMICKO-MANAŽERSKÝCH STUDIÍ PEF_Moderнизace vřyskovřh prostor	Formát:	4x A4
		Datum:	06/2020
		Stupeň:	STUDIE
		Meritko:	1:16
Část:	A.1 – Architektónická a stavební technická řešení	Část PD:	A.1.2
Vřřes:	Vřřes mobilní	Č. výkresu:	T14-01
T14 výkres			


přední pohled

POZNÁMKA: Záměčnícké kovové prvky budou ošetřeny komaxitovou barvou s jemnou strukturou černá RAL 9011. Povrchové úpravy všech materiálů budou předmětem vzorování. Konstrukční řešení a elektroinstalaci řeší výrobce. Před zahájením výroby dodavatel zpracuje a předloží dílenskou dokumentaci k odsouhlasení.

boční pohled

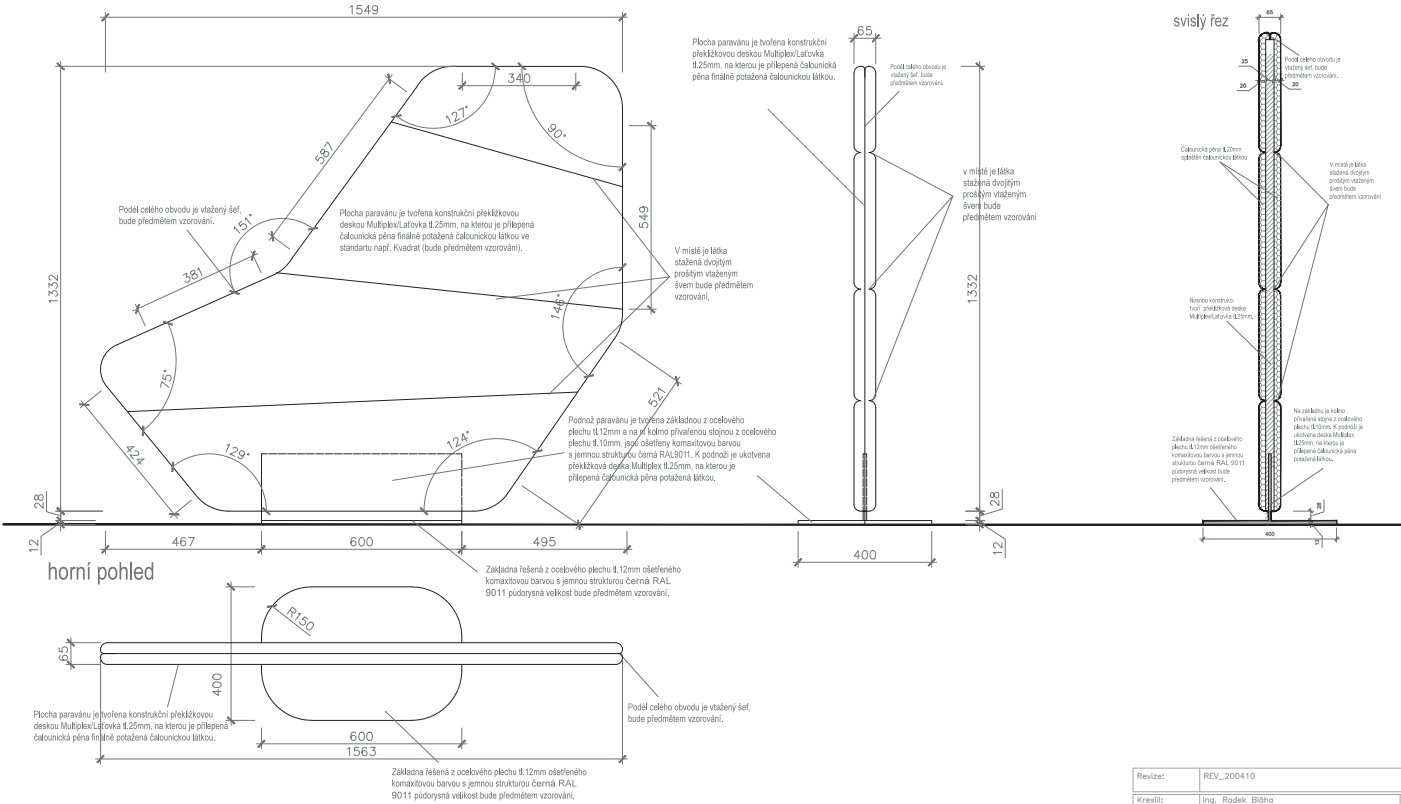

svislý řez

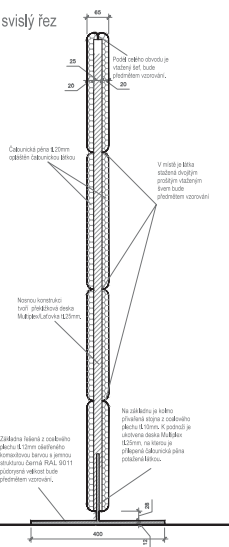

Revize:	REV_200410	Č. parčí:	
Kreslil:	Ing. Radek Bláha	IO Studio, s.r.o.	
Kontroloval:	Ing. arch. Lukáš Kráček	Opletalova 16, Praha 1	
HIP:		Č. 28180275	
Místo stavby:	PEF ČZU v Praze, Kamýcká 128, Praha 6	www.iostudio.cz	
Investor:	ČZU v Praze, Kamýcká 128, Praha 6		
Akce:	CENTRUM EKONOMICKO-MANAŽERSKÝCH STUDIÍ	Formát:	4x A4
	PEF „Modernizace výukových prostor	Datum:	06/2020
Část:	A.1 – Architektonické a stavební technické řešení	Stupeň:	STUP
Výkres:	Výkres mobilního	MAPka:	1: 2
T15 Porováv		Část PD	A.1.2
		Č. výkresu	T15—01

Spoj desek "na tupo" s přížnanou mezerou 3mm, v místě styku desky je umístěn konstrukční jekl kvůli zamezení průhledu do KCE.

Obložení stěny je řešené z nehořlavé desky Grena B (B-s1-d0) oplepené HPL tl. do 2mm dekor mramor, připevněné k samonosné ocelové jeřkové konstrukci.

A

3'

T06

Řez A-A'

+10,450

Obložení stěny je řešené z nehořlavé desky Grena B (B-s1-d0) olepené HPL tl. do 2mm dekor mramor připevněné k samonosné ocelové jeklové konstrukci.

Zrcadlo tl. 6mm kroužově
barvené bude celoplošně
lepené ke stávající stěně.

Pr

Zadní stěna je oplášťena z
nehořlavé desky Grena B
3-s1-d0) oplepené HPL tl. do
2mm dekor mramor-

Pracovní deska je řešena z desky Compact dekor mramor, tl. 10mm, v pracovní desce budou tři kruhové otvory na vhoz odpadků.

Dvířka komody jsou řešena z DTD dýhovaná dubovou dýhou s drobnými suky skládaná na svíslu ala prkna.

Uskočený sokl opláštěný
AL plechem ošetřeným
komaxitovým lakem s jemnou
strukturou RAL 9011.

Korpus komody je řešen z LTD černá barva, uvnitř bude umístěna 3x plastová nádoba na koš.

Obložení stěny je řešené z AL plechu tl.3mm ošetřené hromaditovou barvou s jemnou strukturou RAL 9011. Plechy jsou připevněné k samonosné ocelové jeřabkové konstrukci.

1. S-001 oiepenie H-L u. do zmm aeor mramg dasky. Uskoceny, sokl oplátný AL plechem tl.6mm připevňené k samonosné ocelové jezklove káseřákým komaxitovým lakem s lemnou strukturou RAL 9011.

PIINDOVS

T22B Stávající dveře
Obložení stěny je řešené z AL plechu
tl.3mm ošetřeného komaxitovou barvou
s jemnou strukturou RAL 9011


150 Pracovní deska je řešena z desky Compact dekor mramor, tl. 10mm, v pracovní desce budou tři kruhové otvory na vhoz odpadků

Spoj desek "na tupo" s příznanou mezerou 3mm, v místě styku desky je umístěn konstrukční jehla kvůli zamezení průhledu do KCE

Detail A


Revize:	REV_200410	Č. paraf:
Kreslí:	Ing. Radek Blaha	
Kontroloval:	Ing. arch. Lukáš Kráček	
HIP:	PEF ŽÚI v Praze, Kamýčků 123, Praha 6	
Místo stavby:	PEF_Modernizace výukových prostor	
Investor:	ŽÚI v Praze, Kamýčků 123, Praha 6	
Akce:	CENTRUM EKONOMICKO-MANAŽERSKÝCH STUDIÍ	
Část:	PEF_Modernizace výukových prostor	
Výkres:	Část: A.1 – Architektonické a sloverběh technické řešení	
	Výkres mobiláře	
	ohléd na stěnu se vstupy na toalety	
	Část PD	A.1.2
	Část výkresu	
	IO Studio, s.r.o.	
	Obložená 16, Praha 1	
	Číslo: 28180275	
	www.iodstudio.cz	

PŮDORYS

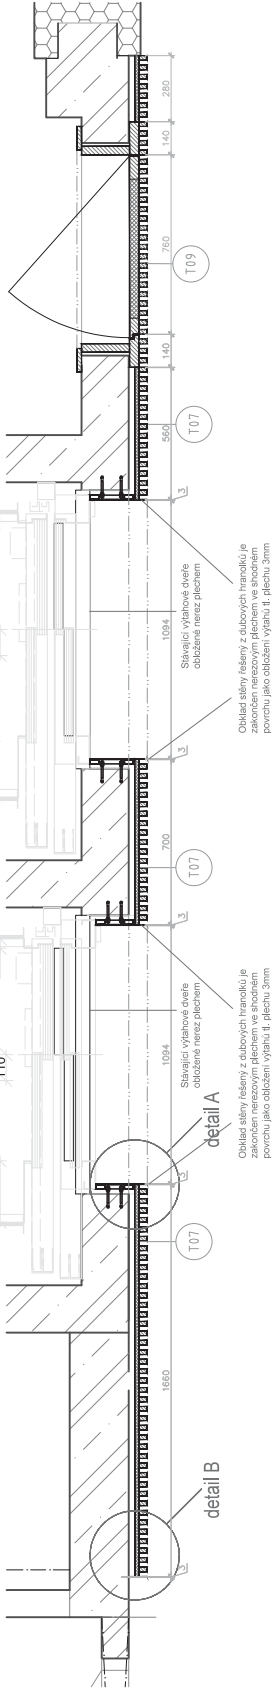

POHLED

POZNAMKA: Záměrné kovové prvky budou ošetřeny komaxitovou barvou s jemnou strukturou RAL 9011. Povrchová úprava dřevěných prvků bude řešena polyuretanovým lakem hluboký mat super mat natur efekt. Dřevo bude jemně příměřeno a kartáčováno. Povrchové úpravy všech materiálů budou předmětem vzorování. Konstrukční řešení řeší výrobce. Před zahájením výroby dodavatel zpracuje a předloží dílenskou dokumentaci k odsouhlasení.

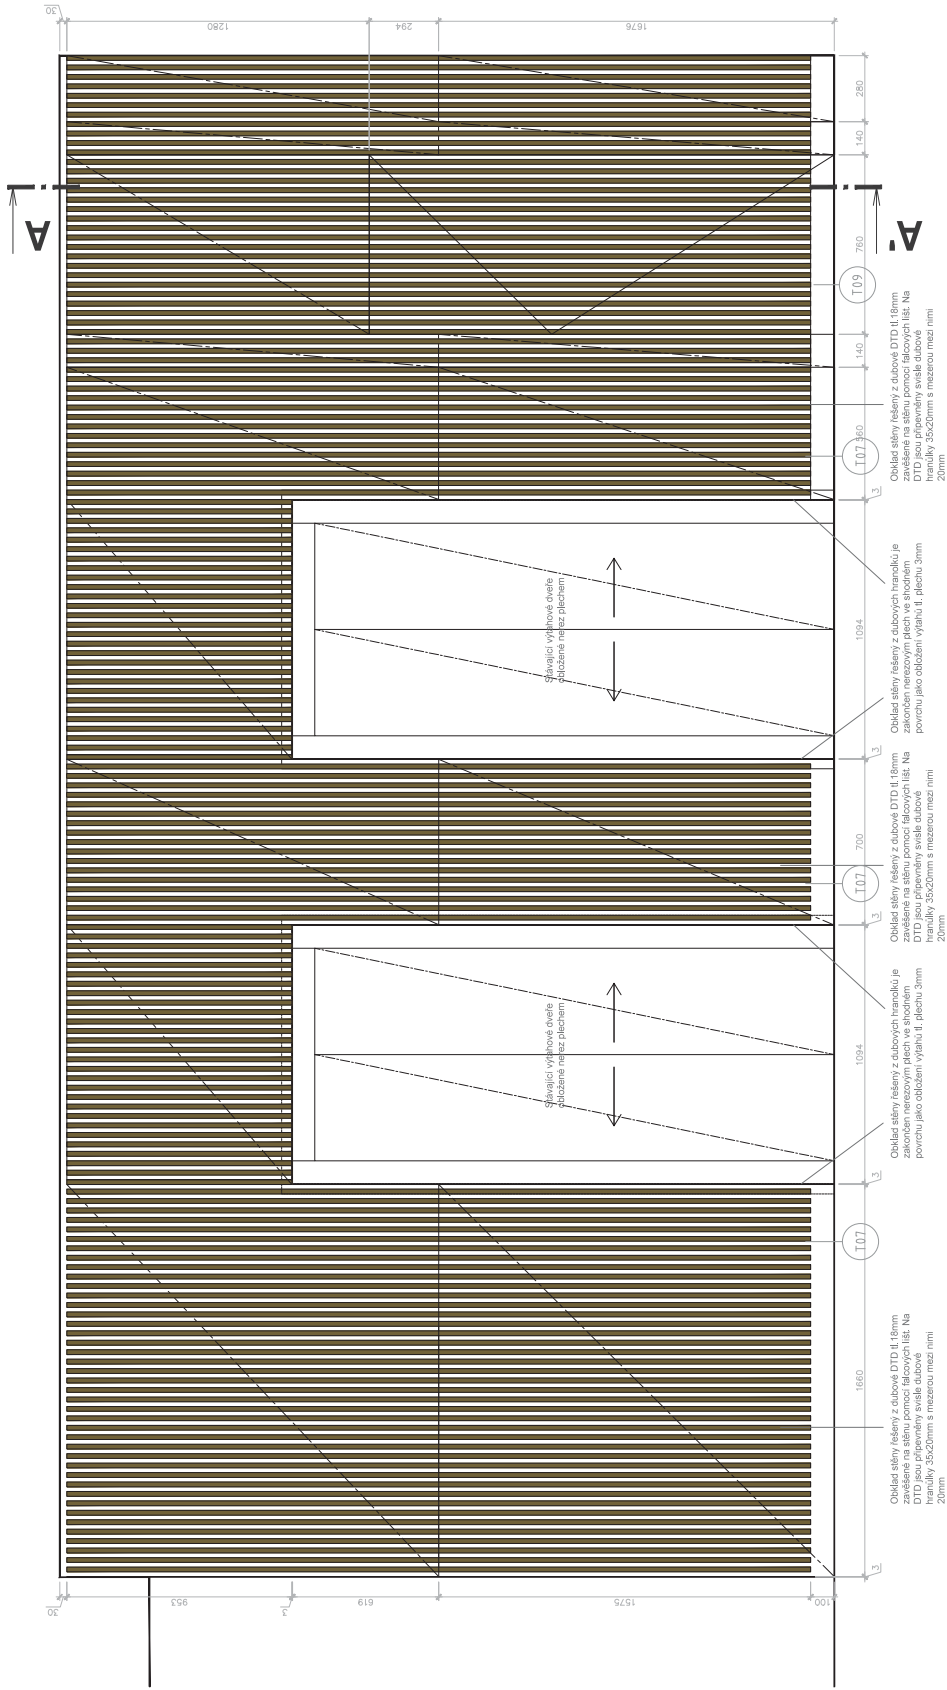

Revize:	REV_200410	Č. poré:
Krešili:	ing. Radek Bláha	
Kontroloval:	ing. arch. Lukáš Krížek	
Místo stavby:	PEF ČZU v Praze, Kamýcká 129, Praha 6	
Investor:	ČZU v Praze, Kamýcká 129, Praha 6	
Akce:	CENTRUM EKONOMICKO-MANAŽERSKÝCH STUDIÍ	
Stupeň:	STUDIE	
Datum:	06/2020	
Formát:	4x A4	
Č. výkresu	A.1.2	



- Konfekční pracovní dřevěný stůl.
- deska řešena z MDF tl.40mm dýhovaná dubovou dýhou
 - šířka dýhových listů cca 150mm, střídání kresby ala prkna
 - hrana stolové desky řešena masivním dubovým náklížkem
 - v čele desky v místě nohou bude náklížek skládaný ala prkna
 - noha stolu – dubový masivní hranol 75x75mm bude v horní části z boku z vysoce kvalitního dubového dřeva, shora prokreslen do stolové desky
 - lub stolu je řešen masivním dubovým prknem tl. 40mm

Šířka: 90 cm
Délka: 180 cm
Výška: 76 cm

Revize:	REV_200410	Č. poré:
Kreslil:	Ing. Radek Bláha	IO Studio, s.r.o. Opletalova 16, Praha 1 IČ: 28180275 www.iostudio.cz
Kontroloval:	Ing. arch. Luka Křížek	
Vedoucí:	–	
Místo stavby:	PEF ČZU v Praze, Kamýcká 129, Praha 6	
Investor:	ČZU v Praze, Kamýcká 129, Praha 6	
Akce:	CENTRUM EKONOMICKO–MANAŽERSKÝCH STUDIÍ PEF_Modernizace vyukovych prostor	Formát: 2x A4 Datum: 06/2020 Stupeň: STUDIE
Část:	A.1 – Architektonické a stavebně technické řešení	Měřítko:
Výkres:		Část PD A.1.2
M01 Pracovní stůl		Č. výkresu M01



- 1) Provedení
Židle s hladkým sedadlem i opěradlem . Materiál kostry dub
Povrchová úprava bezbarvý lak ala olej
- 2) Konstrukce
Židle je složena ze skořepiny, která tvoří sedadlovou a opěradlovou část. Dále je k sedadlové části ze spodní strany naklíněn kříž a do něho začepovány dvě přední a dvě zadní nohy. Sedadlovou část jednodílné překližky rozbíjí netradičně řešené napojení nohou. Ty skrze sedák prochází a upozorňují tak na použité konstrukční řešení, které je zároveň designovým detailem.
- 3) Pevnostní zkouška
Židle byla úspěšně otestována pevnostní zkouškou dle evropské normy EN 16 139. Nosnost 130kg
- 4) Záruční lhůta
5 let ode dne prodeje spotřebiteli.
- 5) Rozměry a vyobrazení výrobku

Celková výška hlad.	82	cm
Výška sedadla hl.	46	cm
Šířka židle max.	44	cm
Hloubka židle max.	47	cm
Šířka sedadla	43	cm
Hloubka sedadla	39	cm
Hmotnost výrobku hl.	5,1	kg

Revize:	REV_200410	Č. paré:	
Kreslil:	Ing. Radek Bláha	IO Studio, s.r.o. Opletalova 16, Praha 1 IČ: 28180275 www.iostudio.cz	
Kontroloval:	Ing. arch. Luka Křižek		
Vedoucí:			
Místo stavby:	PEF ČZU v Praze, Kamýcká 129, Praha 6		
Investor:	ČZU v Praze, Kamýcká 129, Praha 6		
Akce: CENTRUM EKONOMICKO—MANAŽERSKÝCH STUDIÍ PEF_Modernizace vyučkových prostor		Formát:	2x A4
		Datum:	06/2020
		Stupeň:	STUDIE
Část: A.1 – Architektonické a stavebně technické řešení		Měřítko:	
Výkres:		Část PD	A.1.2
M02 Jednací židle		Č. výkresu	M02



- 1) Provedení
Židle s hladkým sedadlem i opěradlem . Materiál kostry dub
Povrchová úprava bezbarvý lak ala olej
- 2) Technický popis
Konstrukce
Židle je složena ze sedadlové podestavy a opěradlové části. Sed. podstavu tvoří sed. přední, boční a zadní díl + přední nohy . Sed. boční díl je vyroben ze 2 nábyt. hranolků vzájemně spojených na sdružený čep . Mezi boční díly je připevněn sed. přední díl na kolíkový spoj
Do sed. bočních dílů z čelní strany jsou začepovány a zaklíženy pořední nohy.
Dále jsou sed. boční díly začepovány a zaklíženy do sed. zadního dílu.
K takto připravené sed. podestavě jsou připevněny opěr. nohy K opěradlovým nohám je připevněna opěradlová deska , která je vyrobena z tvarovaného výlisku překližky tl. 7mm
Sedadlo (tvarový výlisek překližky tl. 7 mm) je nakiženo na sedadlovou podstavu a zajištěno spojovacími lamelami v sedadlovém předním a zadním dílu.
Celá konstrukce barová židle je zpevněna nožním spojem. Nožní spoj přední je se spojem zadním spojen příčkou na sdružené čepy, které jsou zaklíženy. Do předních noh je spoj připevněn nábytkovými kolíky,do opěradlových noh je začepován a zaklížen.
- 3) Pevnostní zkouška
Židle byla úspěšně otestována pevnostní zkouškou dle evropské normy EN 16 139 a americké normy BIFMA.
Nosnost 130 kg
- 4) Záruční lhůta
5 let od dodání spotřebiteli.
- 5) Rozměry a vyobrazení výrobku

	Nízká
Celková výška	82,4 cm
Výška sedadla	61 cm
Šířka křesla max.	49 cm
Hloubka křesla max.	47,9 cm
Šířka sedadla	44 cm
Hloubka sedadla	36 cm
Hmotnost výrobku	4,7 kg

Revize:	REV_200410	Č. paré:
Kreslil:	Ing. Radek Bláha	IO Studio, s.r.o. Opletalova 16, Praha 1 iČ: 28180275 www.iostudio.cz
Kontroloval:	Ing. arch. Luka Křížek	
Vedoucí:	—	
Místo stavby:	PEF ČZU v Praze, Kamýcká 129, Praha 6	
Investor:	ČZU v Praze, Kamýcká 129, Praha 6	
Akce:	CENTRUM EKONOMICKO—MANAŽERSKÝCH STUDIÍ PEF_Modernizace vyukovych prostor	Formát: 2x A4
		Datum: 06/2020
		Stupeň: STUDIE
Část:	A.1 – Architektonické a stavebně technické řešení	Měřítko:
Výkres:		Část PD A.1.2
M03 Barová židle		Č. výkresu M03



- 1) Provedení
Židle nečalouněná. Materiál kostry dub
Povrchová úprava bezbarvý lak ala olej;
- 2) Technický popis
Konstrukce: Židle je složena ze sedadlové podestavy a opěradlové části. Sed. podstavu tvoří sed. přední, boční a zadní díl + přední nohy . Sed. boční díl je vyroben ze 2 nábyt. hranolků vzájemně spojených na sdružený čep . Mezi boční díly je připevněn sed. přední díl na kolíkový spoj
Do sed. bočních dílů z čelní strany jsou začepovány a zaklíženy přední nohy.
Dále jsou sed. boční díly začepovány a zaklíženy do sed. zadního dílu.
K takto připravené sed. podstavě jsou připevněny opěr. nohy K opěradlovým nohám je připevněna opěradlová deska , která je vyrobena z tvarovaného výlisu překližky tl. 7mm
Sedadlo (tvarový výlisek překližky tl. 7 mm) je nakiženo na sedadlovou podstavu a zajištěno spojovacími lamelami v sedadlovém předním a zadním dílu.
- 3) Pevnostní zkouška
Židle byla úspěšně otestována pevnostní zkouškou dle evropské normy EN 16 139 a americké normy BIFMA.
Nosnost 130 kg
- 4) Záruční lhůta
5 let od dodání spotřebiteli.
- 5) Rozměry a vyobrazení výrobku

5)	Celková výška	78	cm
	Celková šířka	54	cm
	Výška sedadla	47	cm
	Šířka sedadla	47,5	cm
	Hloubka sedadla	39	cm
	Hmotnost výrobku	7,8	kg

Revize:	REV_200410	Č. paré:
Kreslil:	Ing. Radek Bláha	IO Studio, s.r.o. Opletalova 16, Praha 1 iČ: 28180275 www.iostudio.cz
Kontroloval:	Ing. arch. Luka Křížek	
Vedoucí:	—	
Místo stavby:	PEF ČZU v Praze, Kamýcká 129, Praha 6	
Investor:	ČZU v Praze, Kamýcká 129, Praha 6	
Akce:	CENTRUM EKONOMICKO—MANAŽERSKÝCH STUDII PEF_Modernizace vyukovych prostor	Formát: 2x A4
		Datum: 06/2020
		Stupeň: STUDIE
Část:	A.1 – Architektonické a stavebně technické řešení	Měřítko:
Výkres:		Část PD A.1.2
M04 Čekárenská židle		Č. výkresu M04



Křeslo celočalouněné solitérní

- zaoblené područky vycházející z opěrky,
- korpus vyplněný studenou pěnou, kovový rám,
- možnost vytvářet modulární sestavy,
- rozměr: celková výška 78 cm, výška sezení 37 cm, hloubka sezení 72 cm,
- hmotnost 18 kg.


Revize:	REV_200410	Č. paré:	
Kreslil:	Ing. Radek Bláha	IO Studio, s.r.o. Opletalova 16, Praha 1 IČ: 28180275 www.iostudio.cz	
Kontroloval:	Ing. arch. Luka Křížek		
Vedoucí:	PEF ČZU v Praze, Kamýcká 129, Praha 6		
Místo stavby:	ČZU v Praze, Kamýcká 129, Praha 6		
Investor:	CENTRUM EKONOMICKO—MANAŽERSKÝCH STUDII PEF_Modernizace vyučových prostor		
Akce:	Část: A.1 – Architektonické a stavebně technické řešení	Formát:	2x A4
		Datum:	06/2020
		Stupeň:	STUDIE
		Měřítko:	
Výkres:		Část PD	A.1.2
M05 Křeslo		Č. výkresu	M05



Dvojřeslo celočalouněné,

- zaoblené područky vycházející z opěraku,
- korpus vyplněný studenou pěnou,
- kovový rám,
- možnost vytvořit modulární sestavy,
- rozměr: celková výška 78 cm, výška sezení 37 cm, hloubka sezení 72 cm,
- hmotnost 36 kg.

Revize:	REV_200410	Č. paré:	
Kreslil:	Ing. Radek Bláha	IO Studio, s.r.o. Opletalova 16, Praha 1 IČ: 28180275 www.iostudio.cz	
Kontroloval:	Ing. arch. Luka Křížek		
Vedoucí:			
Místo stavby:	PEF ČZU v Praze, Kamýcká 129, Praha 6		
Investor:	ČZU v Praze, Kamýcká 129, Praha 6		
Akce:	CENTRUM EKONOMICKO—MANAŽERSKÝCH STUDII PEF_Modernizace vyučových prostor	Formát:	2x A4
		Datum:	06/2020
		Stupeň:	STUDIE
Část:	A.1 – Architektonické a stavebně technické řešení	Měřítko:	
Výkres:		Část PD	A.1.2
M06 Dvojřeslo		Č. výkresu	M06

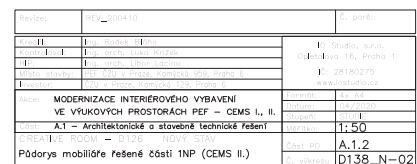



ČM	Název	Plocha	Druh podlahy	Povrchy stěn	Povrch stropu
3.50/D315	CHODBA	60,95 m ²	P3.1 LITÉ TERACO	ŠTUK.OMITKA + MALBA	P3.1.R02 SDK PODHLED
3.50a/D315a	KOLABORAČNÍ MÍSTNOST	23,06 m ²	P3.1 LITÉ TERACO	ŠTUK.OMITKA + MALBA	P3.1 SDK PODHLED


 VYMEZENÍ ŘEŠENÉ ČÁSTI OBJEKTU

 SCHEMATICKÉ VYMEZENÍ POŽÁRNÍCH ÚSEKŮ

	Porotherm 40 P+D, P10,M5
	Porotherm 40S, další tepelné izolaci M2,5 souborního prostupu tepla U=mao2,27W/m K
	Porotherm 11,5 P+D, P10,M5
	Porotherm 24 P+D, P10, M5
	ŽB monolitický beton
	Porotherm 6,5 P+D, P10,M5
	TL zdiva125, Porotherm 11,5AKU, P10,na M5 s parametry včetně omítek: Rw = 47 dB
	TL zdiva250, Porotherm 25AKU, P10,na M5 s parametry včetně omítek: Rw = 55 dB
	Extrudovaný polystyren
	Tepelná izolace-kontaktní zateplení objektu


	ŽELEZOBETON MONOLITICKÝ
	MINERÁLNÍ VATA; POŽÁRNÍ PÁSY
	XPS POLYSTYREN
	TVÁRNIČE Z LEHKÉHO BETONU
	KERAMICKÁ CÍHLA
	SÁDROKARTONOVÁ KONSTRUKCE

- T01 - Stůl květina
- T02 - Stůl 1200x800mm
- T03 - Stůl kruhový d=900mm
- T04 - Interaktivní stůl
- T05 - Interaktivní stůl výška 950mm
- T06 - Plochový obklad stěny
- T07 - Lamelový akustický obklad stěny
- T08 - Nástěnná
- T09 - Lamelové dveře
- T10 - Lamelový akustický panel horizontální
- T11 - Odpadkové centrum
- T12 - Kruhový pracovní stůl
- T13 - Komoda
- T14 - Lavice
- T15 - Paravan

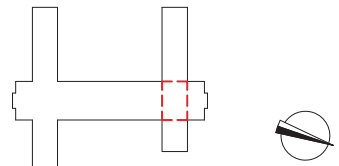

M01 - Pracovní stůl
M02 - Jednací židle
M03 - Barová židle
M04 - Čekárenská židle
M05 - Křeslo
M06 - Dvojkřeslo

Revize:	101_00410	auto:	
Kon II	1. Rozsah úlohy		1. Identifik. úlohy
Kon II	2. Účel úlohy		2. Účel úlohy
Kon II	3. Účel úlohy		3. Účel úlohy
Kon II	4. Účel úlohy		4. Účel úlohy
Kon II	279. Účel úlohy		279. Účel úlohy
Kon II			

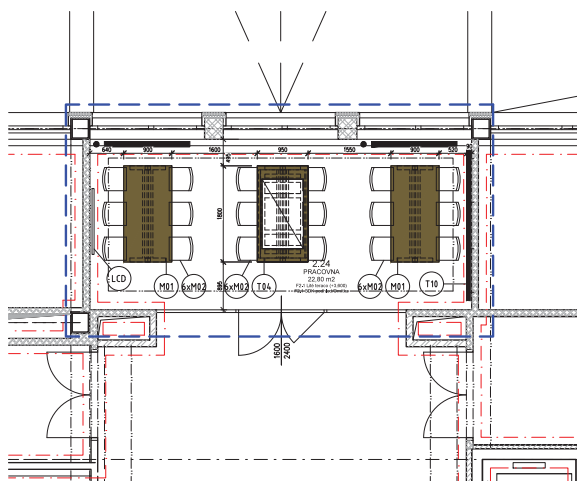

TABULKA MISTNOSTÍ ŘEŠENÉ ČÁSTI ZNP

ČM	Název	Plocha	Druh podlahy	Povrchy stěn	Povrch stropu
Z24/E252	PRACOVNA	22,8 m ²	F2.1 LITE TERACO	STUK.OMITKA + MALBA	F2.1 SDK PODHLED

LEGENDA HMOT:

- VYMEZENÍ ŘEŠENÉ ČÁSTI OBJEKTU
- SCHEMATICKÉ VYMEZENÍ POŽÁRNÍCH OSEKŮ

STÁVAJÍCÍ KONSTRUKCE – ETAPA I.


- Parotherm 40 P+D, P10,M5
- Parotherm 40SI, malta tepelně izolační M2,5 součinitel prostupu tepla $U=\max 0,27 W/m K$
- Parotherm 11,5 P+D, P10,M5
- Parotherm 24 P+D, P10, M5
- ŽB monolitický beton
- Parotherm 6,5 P+D, P10,M5
- TL. zdvoř.25, Parotherm 11,5AKU, P10,na M5 s parametry včetně omítek: $R_w = 47 dB$
- TL. zdvoř.250, Parotherm 25AKU, P10,na M5 s parametry včetně omítek: $R_w = 55 dB$
- Extrudovaný polystyren
- Tepelná izolace –kontaktní zateplení objektu

STÁVAJÍCÍ KONSTRUKCE – ETAPA II.

- ŽELEZOBETON MONOLITICKÝ
- MINERÁLNÍ VATA; POŽÁRNÍ PÁSY
- XPS POLYSTYREN
- TVÁRNICE Z LEHKÉHO BETONU
- KERAMICKÁ CHILA
- SÁDKOKARTONOVÁ KONSTRUKCE

LEGENDA TRUHLÁŘSKÝCH PRVKŮ:

- T01 – Stůl květina
- T02 – Stůl 1200x800mm
- T03 – Stůl kruhový $d=900mm$
- T04 – Interaktivní stůl
- T05 – Interaktivní stůl výška 950mm
- T06 – Plechový obklad stěny
- T07 – Lamelový akustický obklad stěny
- T08 – Nástěnka
- T09 – Lamelové dveře
- T10 – Lamelový akustický panel horizontální
- T11 – Odpadkové centrum
- T12 – Kruhový pracovní stůl
- T13 – Komoda
- T14 – Lavice
- M01 – Pracovní stůl
- M02 – Jednací židle
- M03 – Borová židle
- M04 – Čekárenská židle

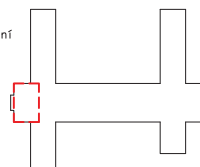

Revize:	REV_200410	Č. par:	
Kreslil:	Ing. Radek Bláha		
Kontroloval:	Ing. arch. Lukáš Krček		
HIP:	Ing. arch. Libor Láčňa		
Místo stavby:	PEF ČJÚ v Praze, Kamjanská 959, Praha 6		
Investor:	ČJÚ v Praze, Kamjanská 129, Praha 6		
Akce:	MODERNIZACE INTERIÉROVÉHO VYBAVENÍ VE VÝUKOVÝCH PROSTORÁCH PEF – CEMS I., II.	Formát:	4x A4
Část:	A.1 – Architektonické a stavební technické řešení	Datum:	04/2020
Collaboration Room – E252 – NOVÝ STAV		Stupeň:	STUDIE
Půdorys mobiliární řešení části ZNP (CEMS I.)		Měřítko:	1:50
		Část PD	A.1.2
		Č. výkresu	E252_N-02