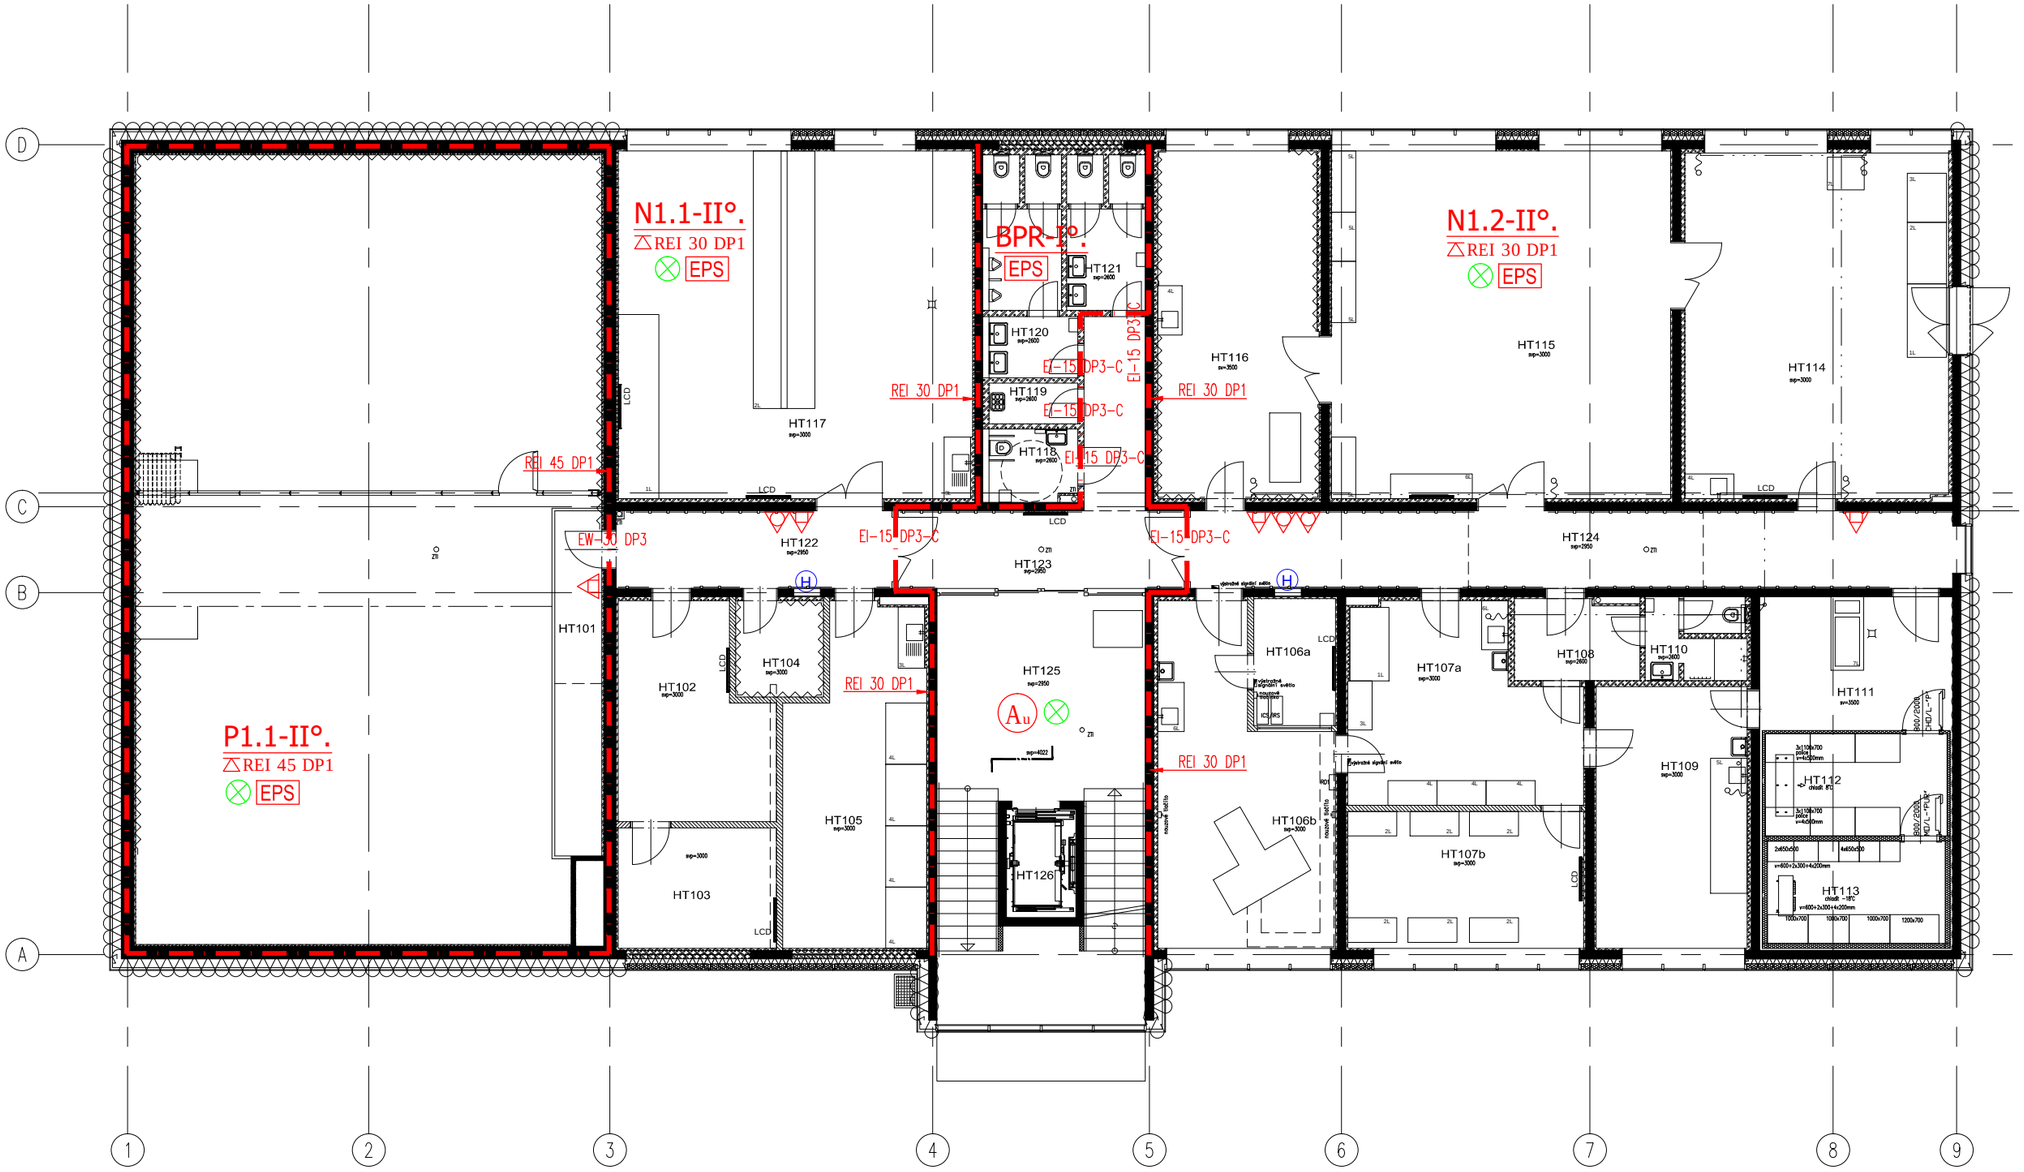

LEGENDA MÍSTNOSTÍ

Č.M.	NÁZEV MÍSTNOSTI	PLOCHA (m²)
HT101	VÝUKOVÁ LABORATOŘ VIZUALIZACE A VIRTUÁLNÍ REALITY - OCHOZ	10.62
HT102	VÝUKOVÁ LABORATOŘ TRANSMISNÍ ELEKTRONOVÉ MIKROSKOPIE	18.05
HT103	VÝUKOVÁ LABORATOŘ SKENOVACÍ ELEKTRONOVÉ MIKROSKOPIE	11.43
HT104	TECHNICKÁ MÍSTNOST - MIKROSKOPY	5.05
HT105	VÝUKOVÁ LABORATOŘ CHEMICKÉ EKOLOGIE HMYZU	26.83
HT106a	VÝUKOVÁ LABORATOŘ ZOBRAZOVACÍCH METOD V ZOOLOGII	6.18
HT106b	VÝUKOVÁ LABORATOŘ ZOBRAZOVACÍCH METOD V ZOOLOGII	30.09
HT107a	VÝUKOVÁ LABORATOŘ TAXIDERMIE A KONZERVACE PŘÍRODNIN	24.77
HT107b	VÝUKOVÁ LABORATOŘ TAXIDERMIE A KONZERVACE PŘÍRODNIN	19.35
HT108	ŠATNA	5.94
HT109	VÝUKOVÁ LABORATOŘ FIZIOLOGICKÝCH A EKOFIZIOLOGICKÝCH PROCESŮ ŽIVOČICHŮ	23.68
HT110	SPRCHA + WC	4.93
HT111	TECHNICKÁ MÍSTNOST - SUCHÝ SKLAD	15.47
HT112	CHLADÍCÍ BOX PRO ORGANICKÉ VZORKY	11.12
HT113	MRAZÍCÍ BOX PRO ORGANICKÉ VZORKY	10.87
HT114	VÝUKOVÁ LABORATOŘ PROTIPOŽÁRNÍCH VLASTNOSTÍ MATERIÁLŮ	54.46
HT115	VÝUKOVÁ LABORATOŘ OCHRANY DŘEVĚNÝCH MATERIÁLŮ	70.55
HT116	VÝUKOVÁ LABORATOŘ KONSTRUČNÍCH PRVKŮ DŘEVOSTAVEB	33.35
HT117	VÝUKOVÁ LABORATOŘ ENTOMOLOGIE	73.66
HT118	BEZBARIEROVÉ WC	4.07
HT119	ÚKLIDOVÁ MÍSTNOST	2.17
HT120	WC MUŽI	10.69
HT121	WC ŽENY	7.10
HT122	CHODBA	12.83
HT123	CHODBA	20.42
HT124	CHODBA	35.44
HT125	SCHODIŠTĚ	48.21
HT126	VÝTAH	4.50

LEGENDA PO

Au	CHRÁNĚNÁ ÚNIKOVÁ CESTA TYPU B
— · —	HRANICE POŽÁRNÍHO ÚSEKU
N1.2-III°.	ČÍSLO POŽÁRNÍHO ÚSEKU
REI 30	POŽÁRNÍ ODOLNOST NOSNÝCH A POŽÁRNĚ DĚLICÍCH KONSTRUKCÍ
EI-15 DP3-C	TYP/ POŽÁRNÍ ODOLNOST POŽÁRNÍHO UZÁVĚRU
REI 45 DP1	POŽÁRNÍ ODOLNOST PŘÍČKY/STĚNY)
EPS	ELEKTRICKÁ POŽÁRNÍ SIGNALIZACE
H	HADICOVÝ SYSTÉM (NÁSTĚNNÝ HYDRANT)
	PŘENOSNÝ HASICÍ PŘÍSTROJ PRÁŠKOVÝ
	PŘENOSNÝ HASICÍ PŘÍSTROJ PĚNOVÝ 6 l
	NOUZOVÉ OSVĚTLENÍ

Změna - srpen 2017

±0,000=288,57

Ing. M.Dvorský
autorizovaný technik PBS - ČKAIT - 0012162
odborně způsobilá osoba v PO - č. kat. Z-OZO-12/2011
Přístavní 36, 170 00 Praha 7 - Holešovice

MÍSTO STAVBY : Kamýcká 129, Praha 6 - Suchdol , parc.č. 1627/1

OBJEDNATEL : Česká zemědělská univerzita v Praze, FAKULTA LESNICKÁ A DŘEVAŘSKÁ

ŠÉFPROJEKTANT	PROJEKTANT	VYPRACOVAL
Ing. V. Čapka	Ing. Martin Dvorský	Ing. Martin Dvorský

NÁZEV AKCE

HIGH-TECH TECHNOLOGICKO - VÝUKOVÝ PAVILON FLD SO 01, SO 10

ČÍSLO ZAKÁZKY	0116
STUPEŇ	DPS/DVZ
POČET FORMÁTŮ	
DATUM	srpen 2017
MĚŘÍTKO	1:150

PBŘS - PŮDORYS 1. NP

Č. VÝKR.	Č. KOPIE	ČÁST
2		D.1.3.