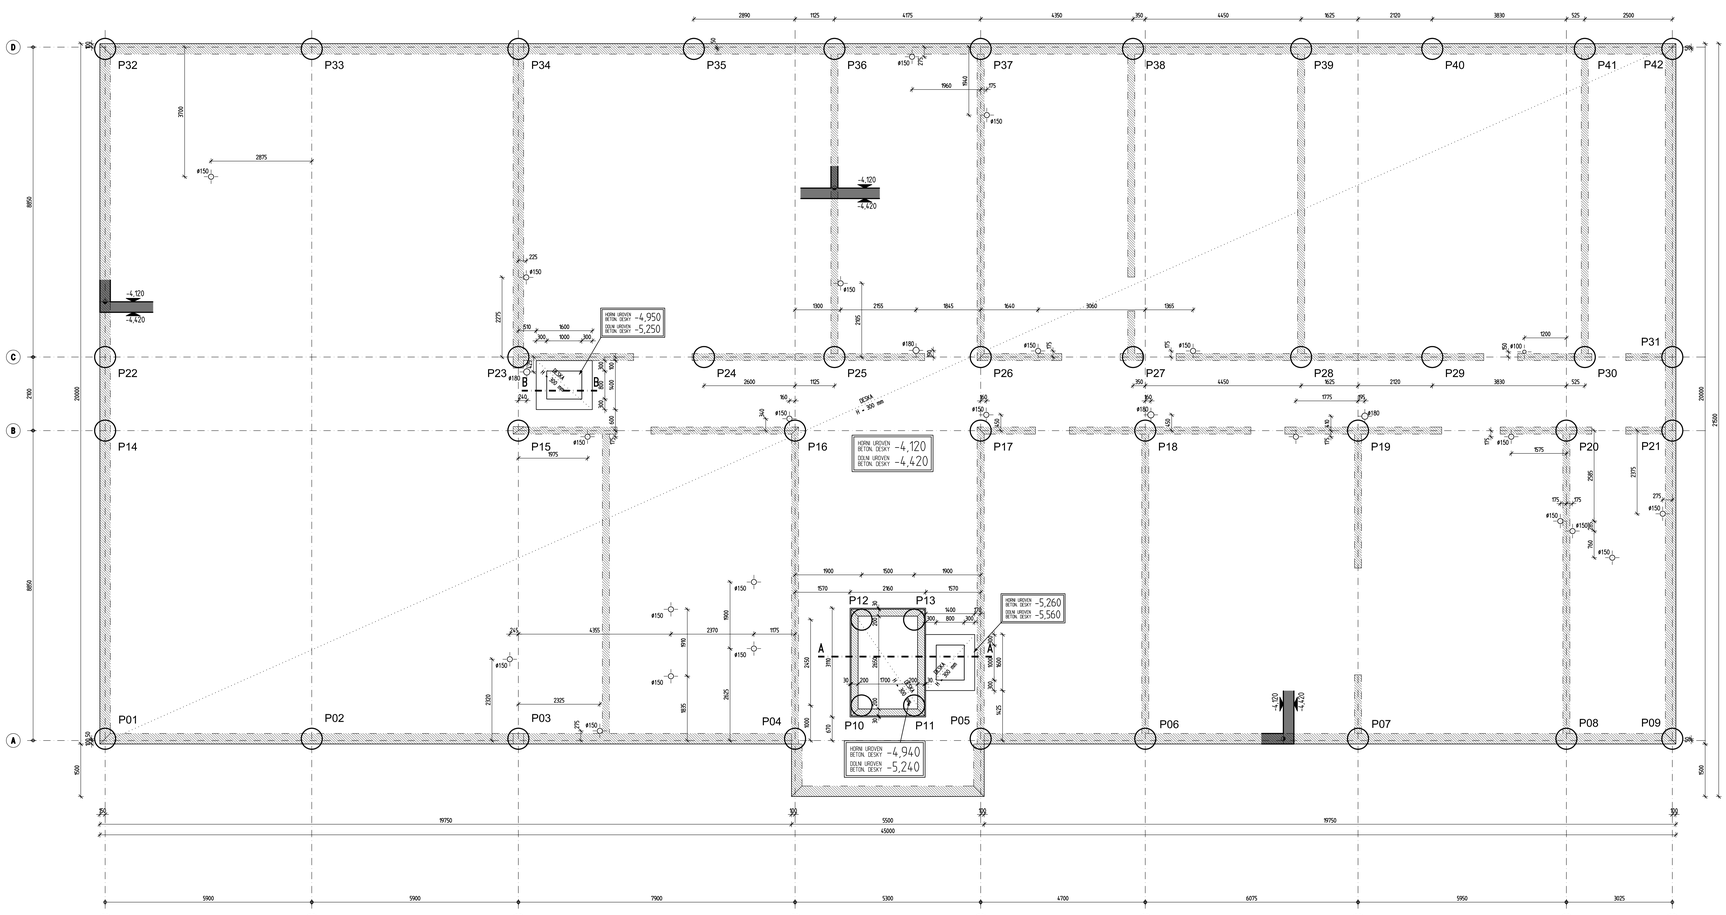

ŘEZ A-A

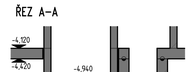

ŘEZ B-B

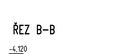

Pilota č.	Vetknutí do železobetonové terasy m	Horní úroveň hlavy piloty
1	4	-4,460
2	6	-4,460
3	8	-4,460
4	8	-4,460
5	6	-4,460
6	6	-4,460
7	6	-4,460
8	4	-4,460
9	4	-4,460
10	2	-5,280
11	2	-5,280
12	2	-5,280
13	2	-5,280
14	4	-4,460
15	4	-4,460
16	6	-4,460
17	4	-4,460
18	6	-4,460
19	6	-4,460
20	6	-4,460
21	4	-4,460
22	4	-4,460
23	8	-4,460
24	4	-4,460
25	6	-4,460
26	4	-4,460
27	4	-4,460
28	6	-4,460
29	4	-4,460
30	4	-4,460
31	4	-4,460
32	4	-4,460
33	4	-4,460
34	8	-4,460
35	4	-4,460
36	4	-4,460
37	4	-4,460
38	6	-4,460
39	4	-4,460
40	4	-4,460
41	4	-4,460
42	4	-4,460

LEGENDA:

- SVISLÁ KONSTRUKCE PŘÍSLUŠNÉHO PODLAŽÍ
- SVISLÁ KONSTRUKCE VYŠŠÍHO PODLAŽÍ, PŘILÉHAJÍCÍ K HORNÍMU LÍCI STROPNÍ DESKY PŘÍSLUŠNÉHO PODLAŽÍ (600)
- DOLNÍ OBRYS VODOROVNÉ KONSTRUKCE PŘÍSLUŠNÉHO PODLAŽÍ
- HORNÍ OBRYS VODOROVNÉ KONSTRUKCE PŘÍSLUŠNÉHO PODLAŽÍ
- PROSTUP SVISLOU KONSTRUKCÍ PŘÍSLUŠNÉHO PODLAŽÍ
- 500 / vv 1914,555 — vv – VÝŠKA [mm], kákk – VÝŠKOVÁ KÓTA [m] DH – DOLNÍ HRANA, HH – HORNÍ HRANA, OSA – OSA PROSTUPU
- OTVOR VE SVISLÉ KONSTRUKCI PŘÍSLUŠNÉHO PODLAŽÍ
- 500 / vv 1914,555 — vv – VÝŠKA [mm], kákk – VÝŠKOVÁ KÓTA [m] DH – DOLNÍ HRANA, HH – HORNÍ HRANA, OSA – OSA PROSTUPU
- OTVOR VE VODOROVNÉ KONSTRUKCI
- XXX KÓTA KONSTRUKCE VZTAŽENÁ K ±0,000 OBJEKTU
- ŘEZ NEBO SKLOPENÝ ŘEZ
- XXX KÓTA KONSTRUKCE VZTAŽENÁ K ±0,000 OBJEKTU

STRANA POZDĚJI BETONOVANÁ
PRACOVNÍ SPÁRA
STRANA DŘÍVE BETONOVANÁ

POZNÁMKY:

- PRACOVNÍ SPÁRY MUSÍ BÝT ODSOUHLASENY STATIKEM
- VĚTRACÍ JINÉ NEŽ V TOMTO VÝKRESE VYZNAČENÉ PROSTUPY MUSÍ BÝT ODSOUHLASENY STATIKEM
- OTVORY DO ATIC MOHOU BÝT DODATEČNĚ VRTÁNY, PŘESNÁ POLOHA AŽ PO KONZULTACI SE STATIKEM
- POVRCH BETONU HORNÍ HRANY STROPNÍ DESKY – UROVNANÝ – NEHLAZENÝ
- OSAZENÍ PRŮCHODEK ELEKTRO A EPS PROVÁDĚT DLE PŘÍSLUŠNÝCH PROJEKTŮ
- PŘED BETONÁŽÍ JE TŘEBA OSADIT VEŠKERÉ TRUBKOVÁNÍ ELEKTRO VČETNĚ KRABIC PRO VYPÍNAČE, ZÁSUVKY APOD.
- DODATEČNÉ PROVEDENÍ DRÁŽKY V ŽELEZOBETONOVÝCH KONSTRUKCÍCH NEMOHOU BÝT PROVEDENY. NEMÁ POVOLENO NARUŠENÍ NEBO ZESLABENÍ KOVOU VRSTVY BETONU
- DLE POŽADAVKŮ ČSN EN 1992–1–1 Čl. 4.4.1.2 ODST. (7) NELZE UČINIT ŽÁDNÉ OPATŘENÍ PRO SPLNĚNÍ POHLEDOVÉ NORMY.
- DODATEČNÉ KOTVENÍ DO BETONU JE MOŽNÉ V MINIMÁLNÍ VZDÁLENOSTI 100 mm OD HRANY BETONU A JE ZAKÁZÁNO JAKÝKOLIV POŠKOZENÍ VÝZTUŽE
- VEŠKERÉ VĚTRACÍ HRANY ZKOSIT VLOŽENÍM TROJHELNÍKOVÝCH LIŠT 15x15mm
- VEŠKERÉ ZPĚTNÉ ZÁSYPY JE NUTNÉ ŘÁDNĚ ZHUTNIT, T.J. POSTUPNÝM ULOŽENÍM GEOLOGEM SCHVÁLENÉ HUTNITELNÉ ZEMINY.
- PROSTUPY PRO VEDENÍ OHLAZENÍ BUDOU UPŘESNĚNY PŘED PROVAŽĚNÍM A ODSOUHLASENY STATIKEM

MATERIÁLY:

C25/30 XC3, CL 0.2 - Dmax. 22 - S3
VÝROBA BETONU A PROVÁDĚNÍ KONSTRUKCE PODLE ČSN EN 206–1, ČSN EN 13670

ZMĚNA - SRPEN 2017

±0,000=288,57

INTERSTAT	MÍSTO STAVBY - KAMÝCKÁ 129, PRAHA 6 - parc. č.1927/1		
INSTAM s.r.o., Dittrichová 15, Praha 1	OBJEDNATEL	ČZU ČESKÉ ZEMĚDĚLSKÁ UNIVERZITA V PRAZE, FAKULTA LESNICKÁ A DŘEVAŘSKÁ, KAMÝCKÁ 129, Praha 6	
interstat@instam.cz, www.interstat.cz	ZÁSTUPCE INVESTORA	PROJEKTANT	VYPRACOVAL
	Ing. V. Čapka	Dr. Ing. K. Pateidla	Ing. Adam Šteidl
NÁZEV AKCE			ČÍSLO ZAKÁZKY 16/11/07
CZU - FLD HIGH-TECH PAVILON			STUPEŇ DVZ - DPS
DOKUMENTACE PRO PROVEDENÍ STAVBY			FORMÁT DOKUMENTACE tištěná
			DATUM 10/2017
ČÁST			MĚŘÍTKO 1:50
ZÁKLADOVÁ DESKA			Č. KOPIE / ČÁST PROFESE (E- PŘÍLOHY)
VÝKRES TVARU			D.1.2 ST -Z_1

DOKUMENT NESMÍ BÝT POUŽITA K JINÉMU ÚČELU NEŽ JE UVEDENO V SMLOUVĚ O DÍLO. ZHOTOVITEL NENESE ODPOVĚDNOST ZA ŠKODY VZNIKLÉ JEHO NEDODRŽENÍM. DOKUMENT NESMÍ BÝT KOPÍROVÁN NEBO JINAK ROZMNOŽOVÁN BEZ SOUHLASU AUTORA. © INTERSTAT s.r.o., interstat@instam.cz

CZ-25