



# ŘEZ R3

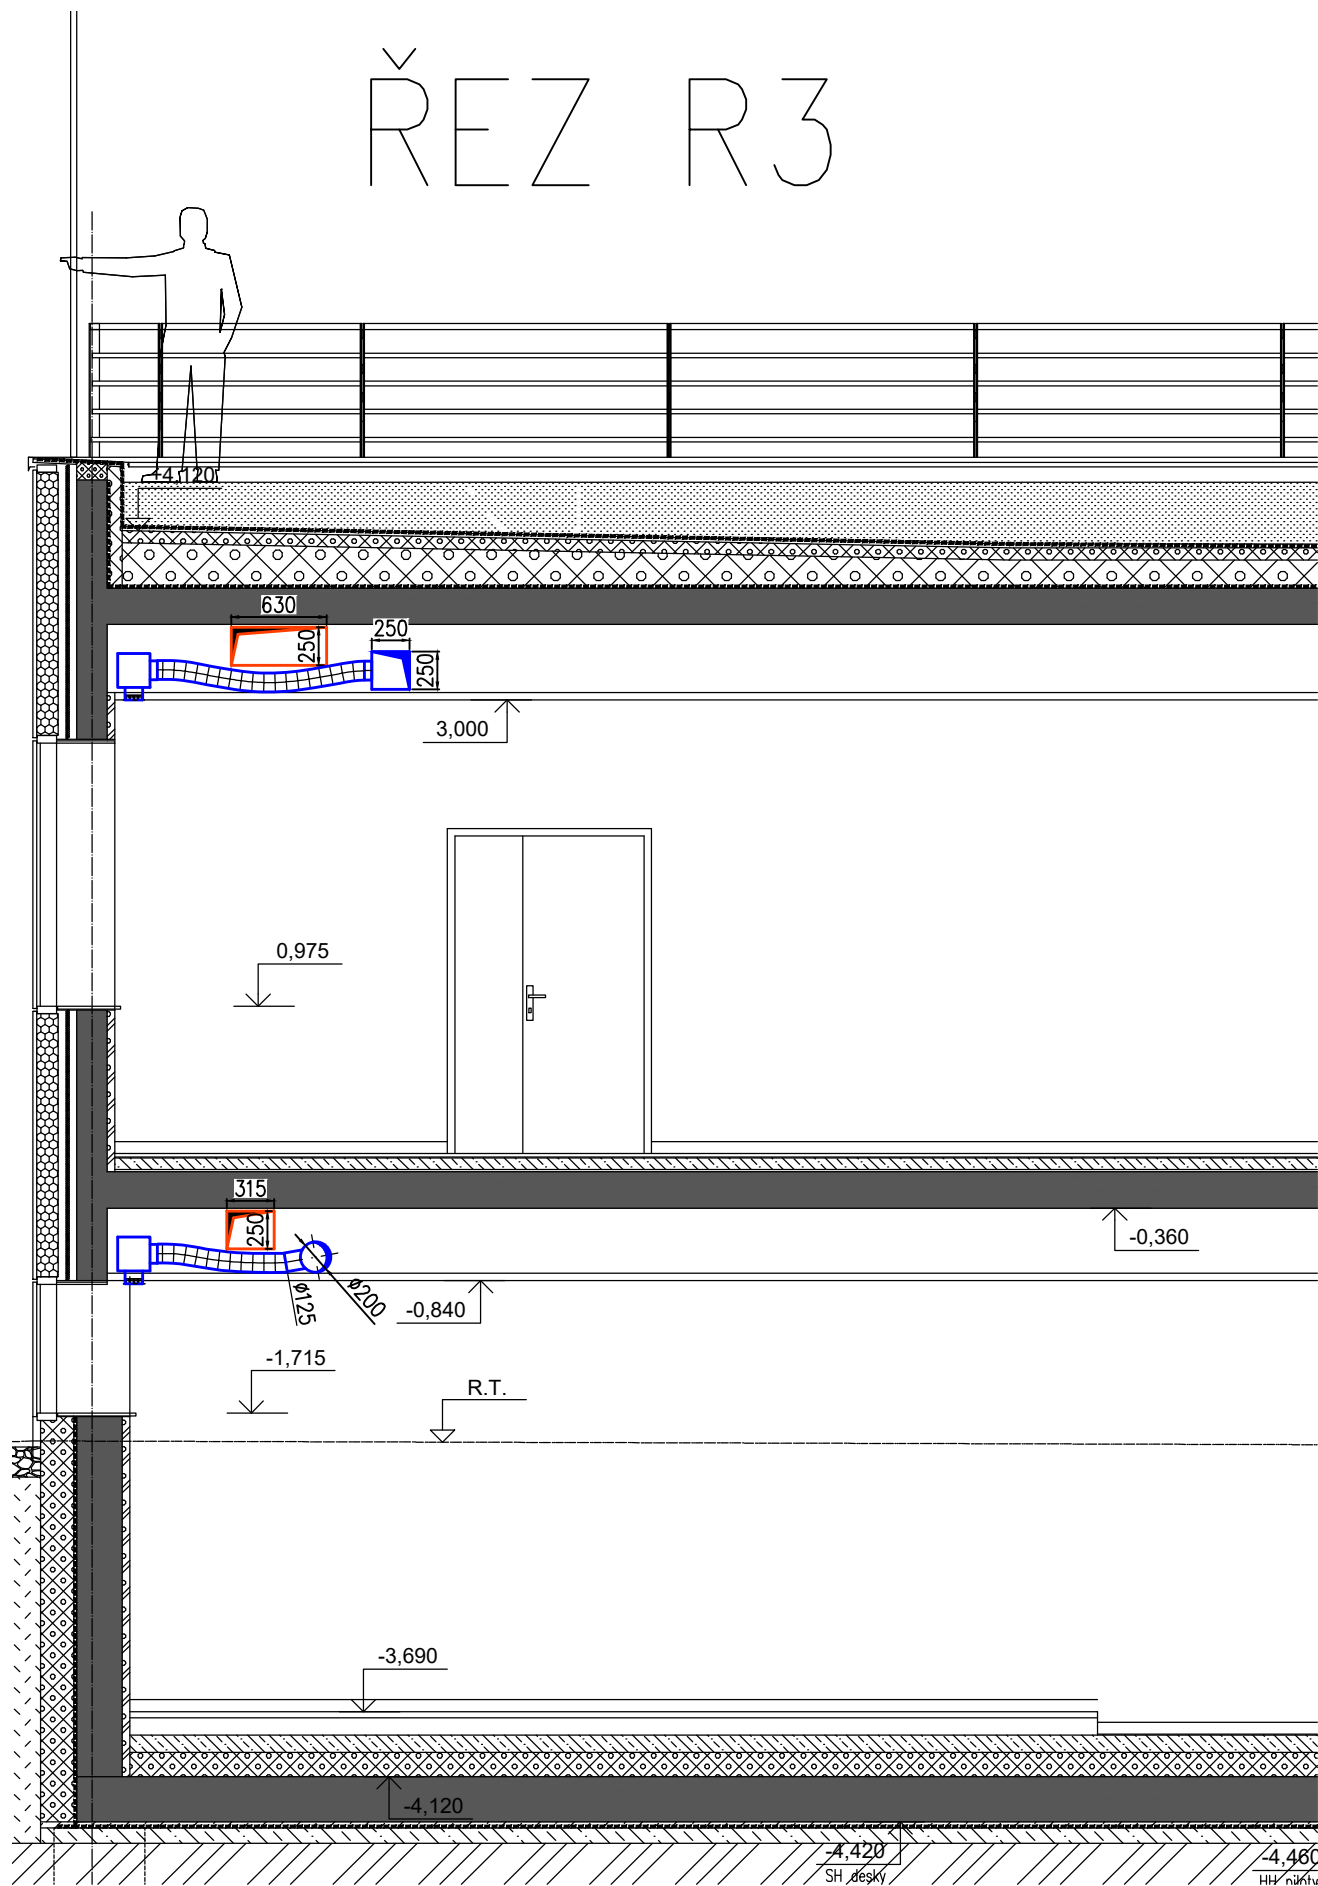


# ŘEZ R4

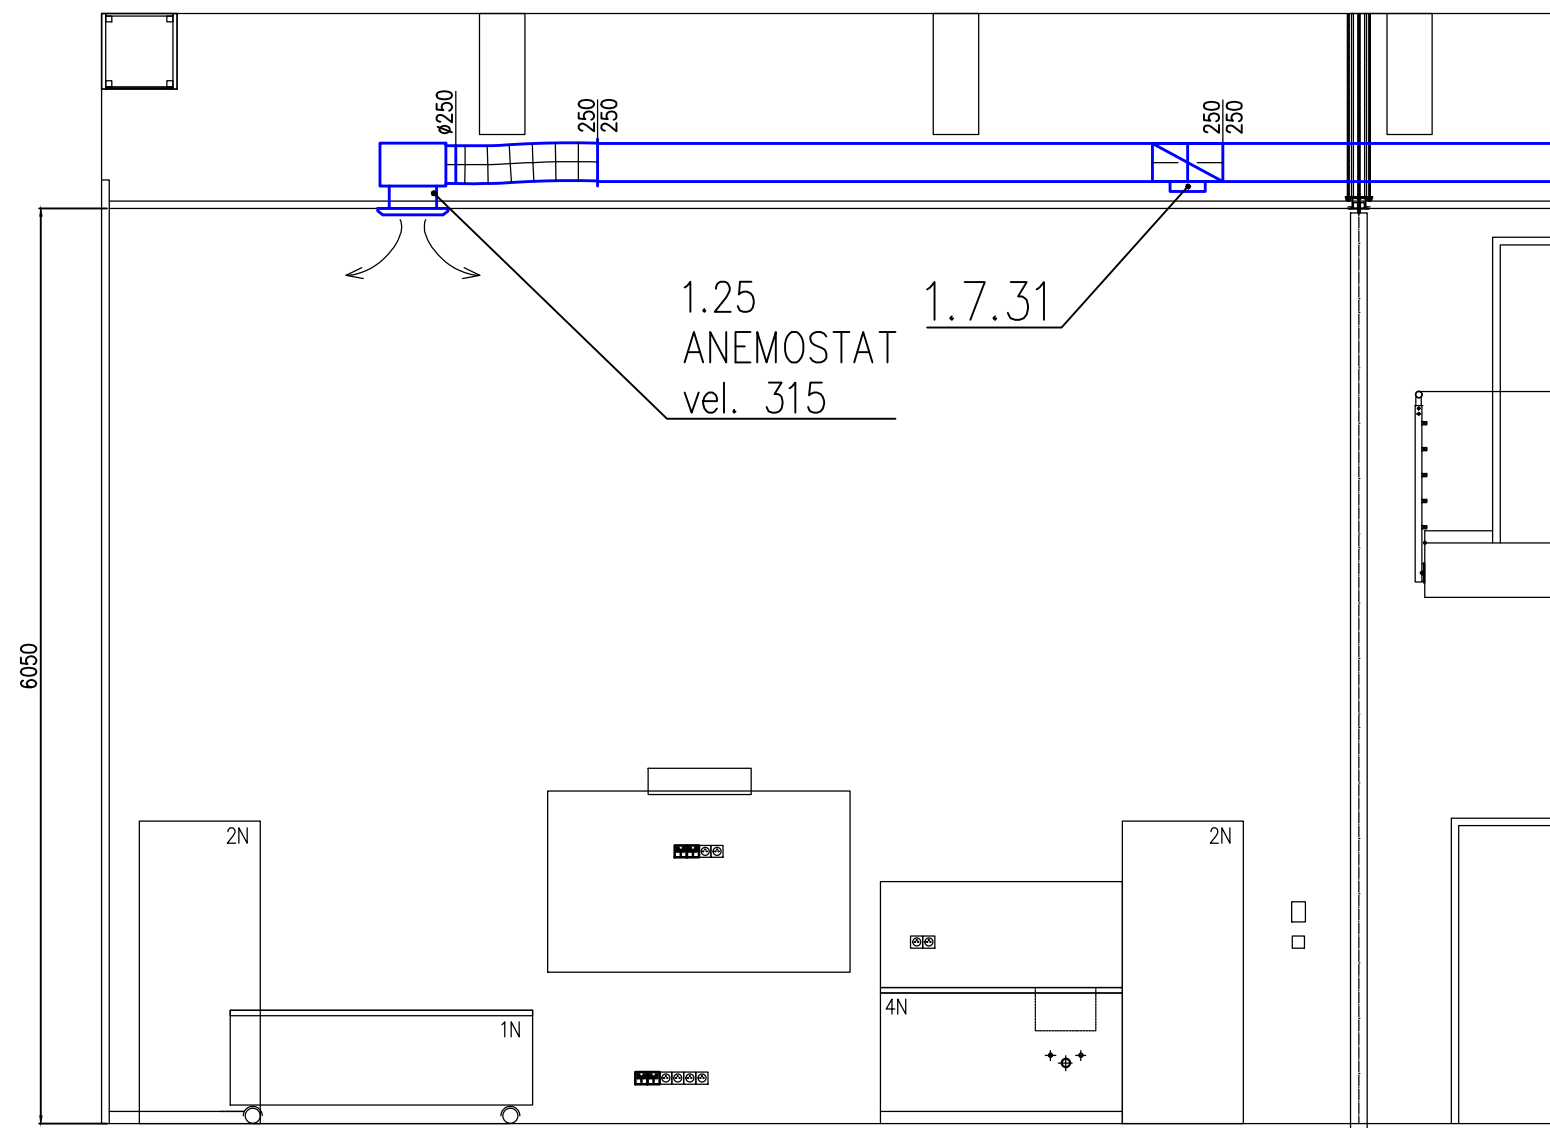

ZMĚNA — SRPEN 2017

±0,000=288,57

	Jana Želivského 8 130 00 Praha 3 tel: 222 58 09 33 www.livi.cz	MÍSTO STAVBY : KAMÝČKÁ 129, PRAHA 6 parc. č. 1627/1			
		OBJEDNATEL : ČESKÁ ZEMĚDĚLSKÁ UNIVERZITA V PRAZE, FAKULTA LESNICKÁ A DŘEVAŘSKÁ, KAMÝČKÁ 129, PRAHA 6			
		ŠÉFPROJEKTANT Ing. V. Čapka	PROJEKTANT Ing. Lukáš Cuhra	VYPRACOVAL Ing. Lukáš Cuhra	
NÁZEV AKCE HIGH-TECH TECHNOLOGICKO – VÝUKOVÝ PAVILON FLD SO 01		ČÍSLO ZAKÁZKY 0116 / 17002		STUPĚŇ DVZ / DPS	
ŘEZY R3 a R4		POČET FORMÁTŮ 2 x A4		DATUM srpen 2017	
		MĚŘÍTKO 1:50		Č. KOPIE ČÁST	
		PROFESE Č.PŘÍLOHY		Č. KOPIE ČÁST	
		VZT		O5	