



PLb

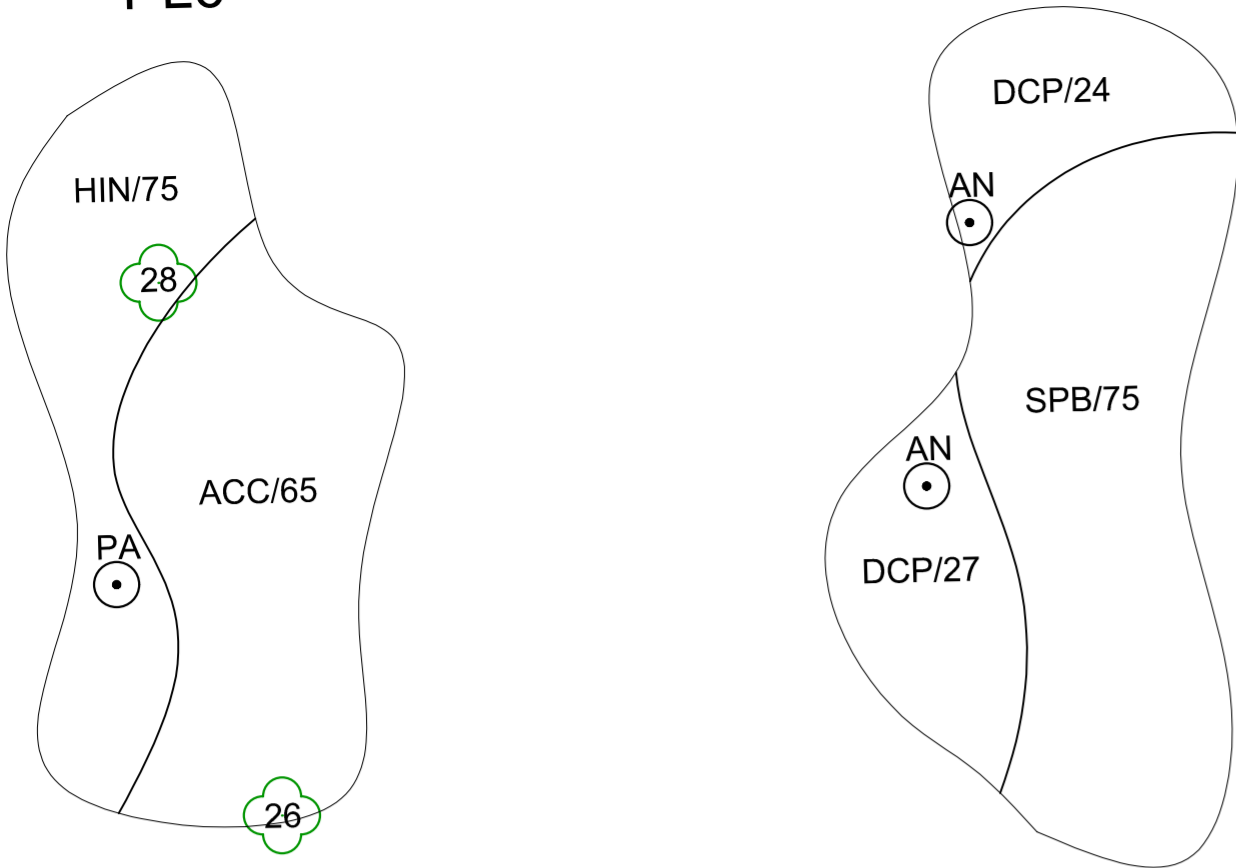

JZR

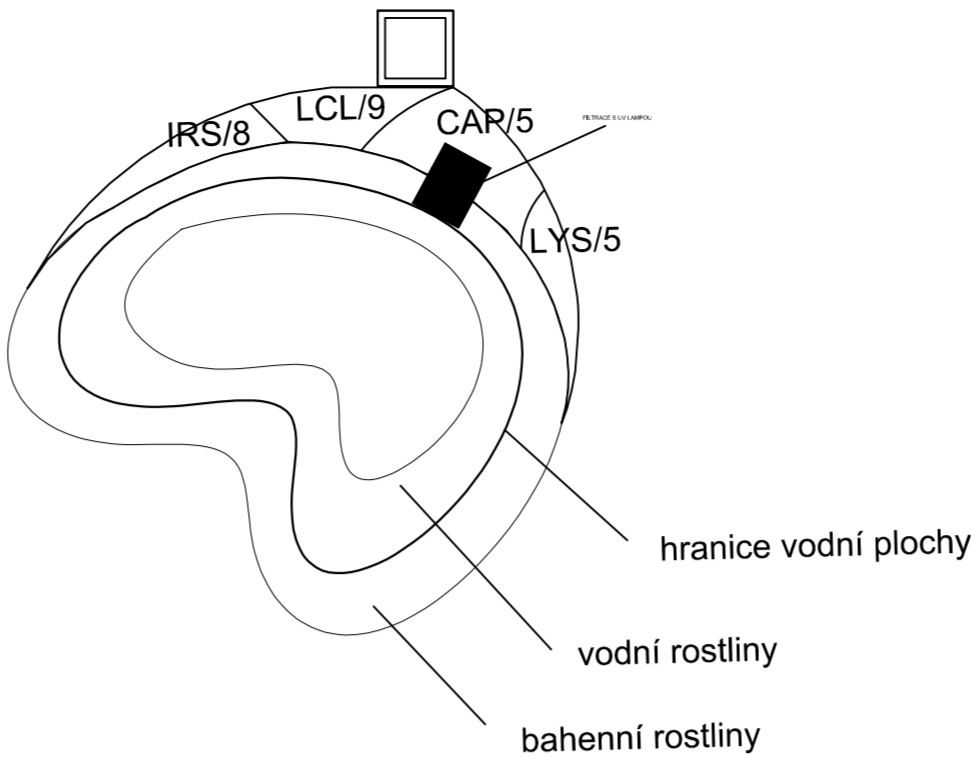

LEGENDA


STÁVAJÍCÍ STROM VČ. OZNAČENÍ

NAVRŽENÝ STROM


PLN 3 OZNAČENÍ PLOCHY V SITUACI

LYS/5 OZNAČENÍ ROSTLINY V SEZNAMU / POČET KS

PL1

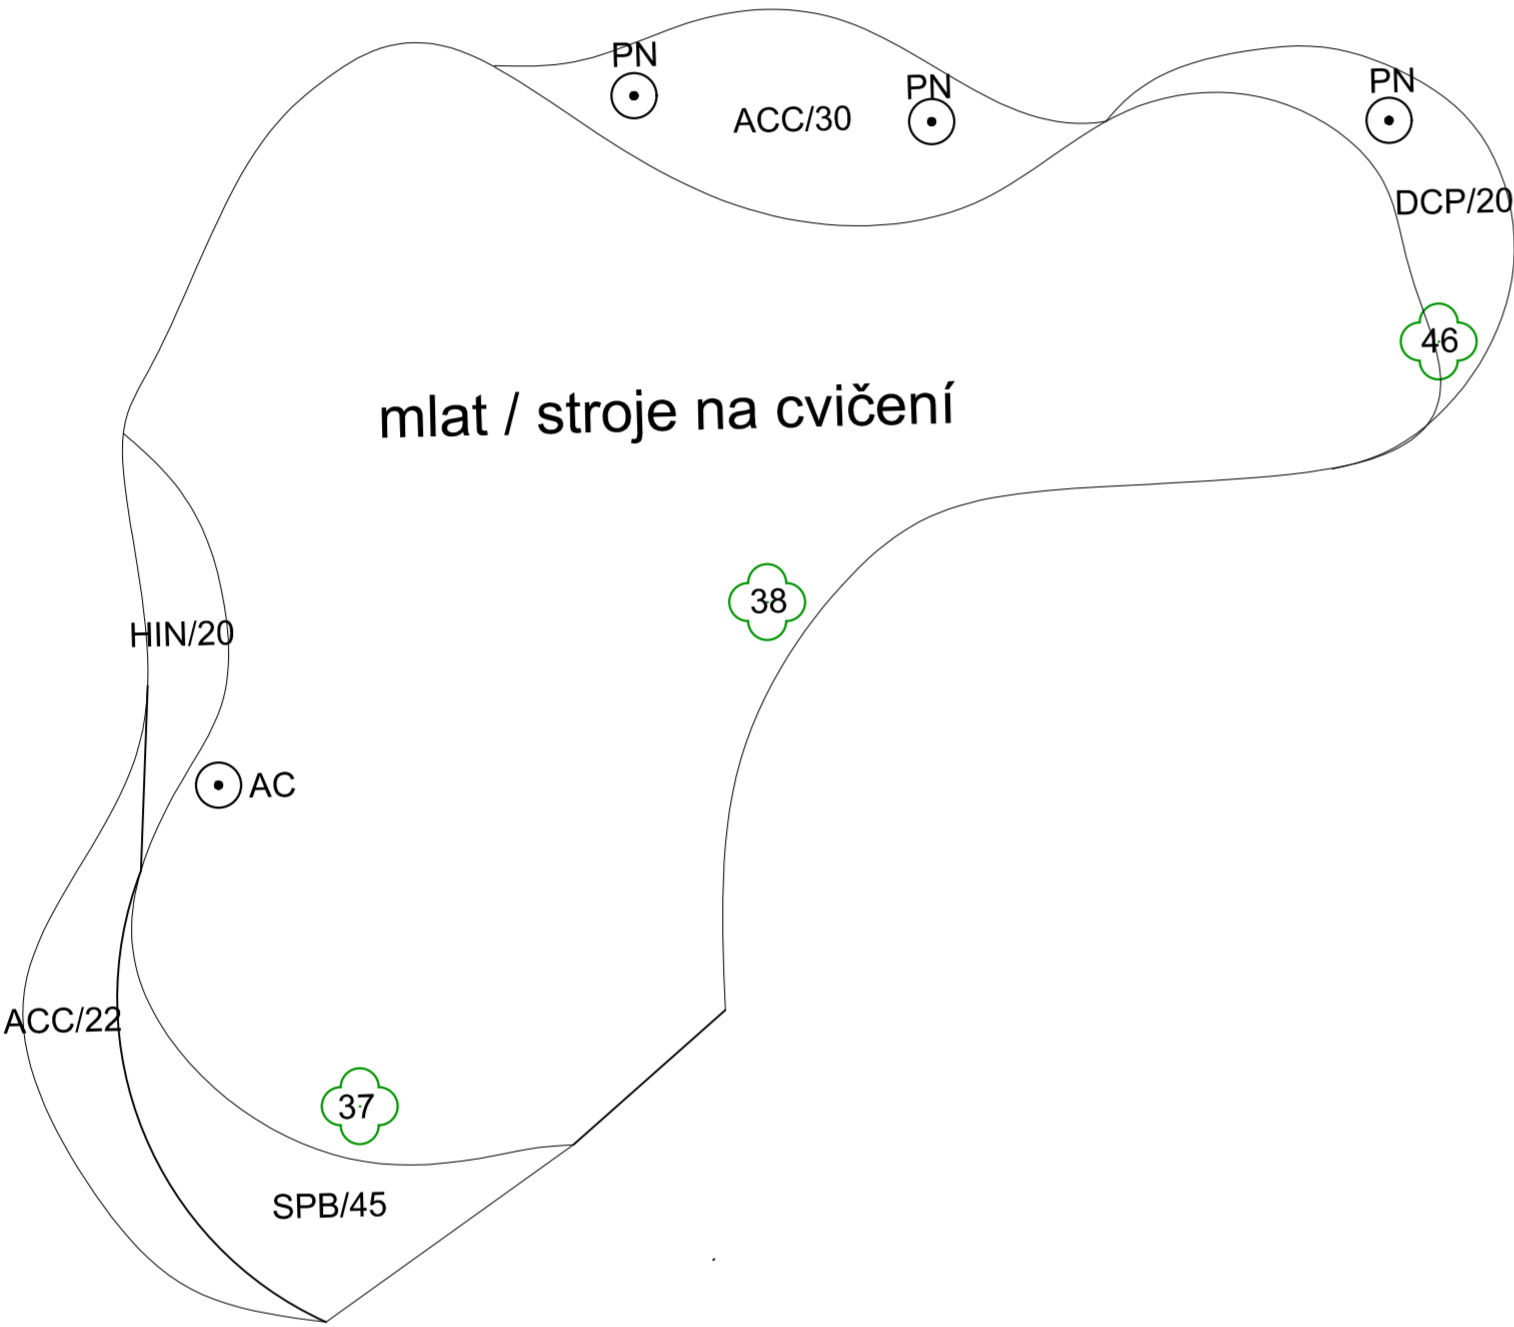


PL2

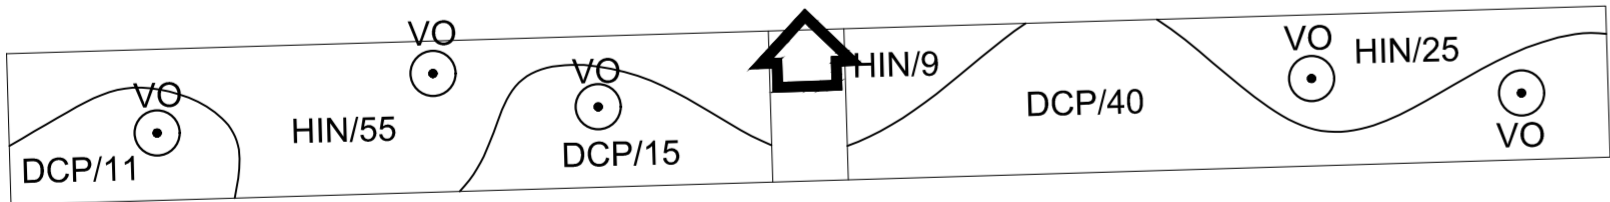

PL4

PL3

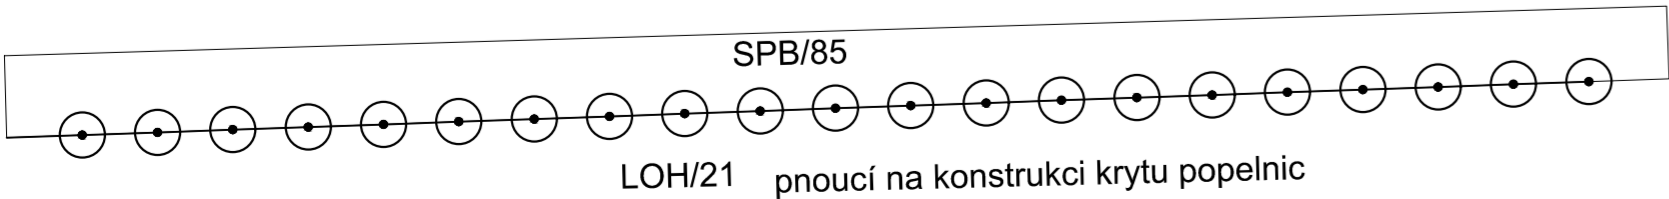

 projekce a inženýring Gerstnerova 5/658 170 00 Praha 7	MÍSTO STAVBY : KAMÝČKÁ 129, PRAHA 6 parc. č. 1627/1				
	OBJEDNATEL : ČESKÁ ZEMĚDĚLSKÁ UNIVERZITA V PRAZE, FAKULTA LESNICKÁ A DŘEVAŘSKÁ, KAMÝČKÁ 129, PRAHA 6				
ŠÉFPROJEKTANT	PROJEKTANT	VYPRACOVAL			
Ing. V. Čapka	Michal Jansa, DiS.	Michal Jansa, DiS.			
HIGH-TECH TECHNOLOGICKO - VÝUKOVÝ PAVILON FLD		ČÍSLO ZAKÁZKY	0116		
		STUPEŇ	DVZ / DPS		
		POČET FORMÁTŮ	2 A4		
		DATUM	únor 2017		
		MĚŘITKO	1:100		
DETAIL ZÁHONŮ		Č. KOPIE	ČÁST	PROFESE	Č. PŘÍLOHY
			D.1.6	SÚ	5