


PŮDORYS

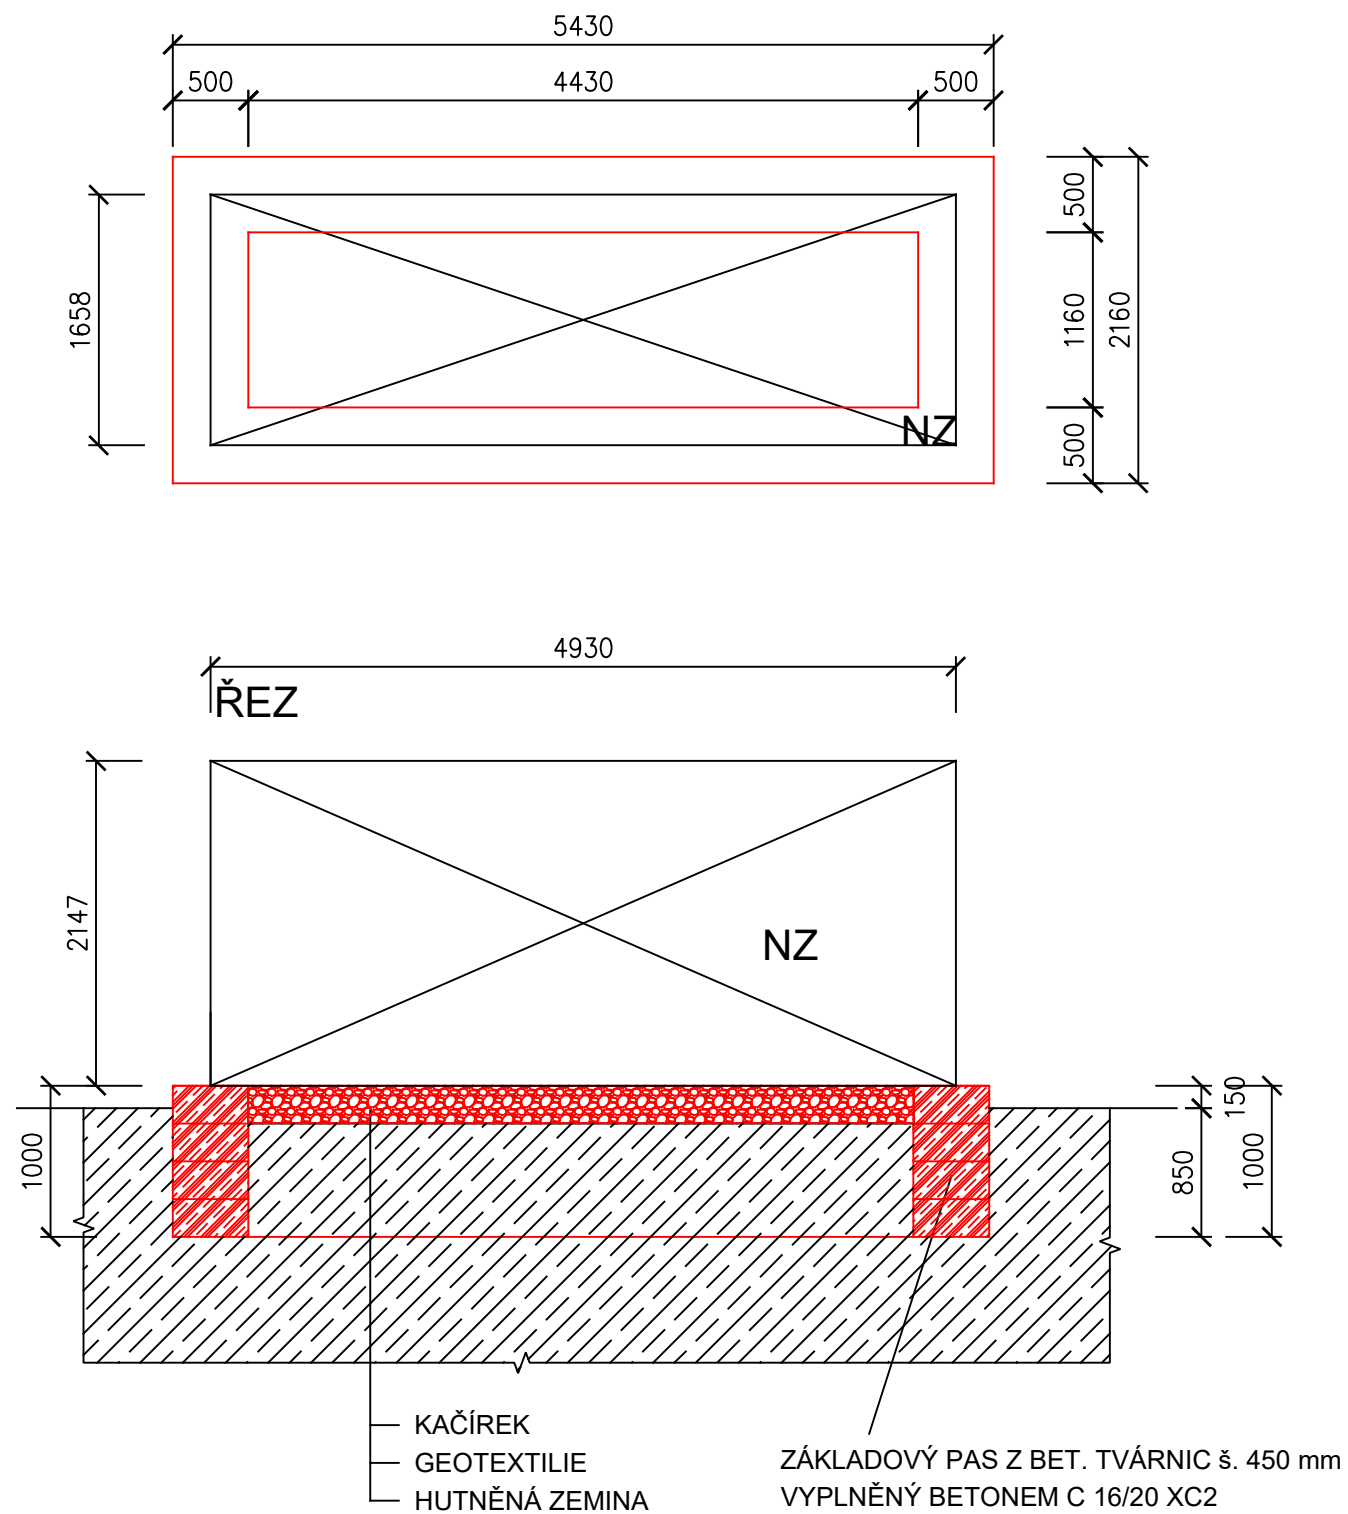

Schválil:	Ing. Karel Košař	<div><div><div>PRONIX</div><div>YOUR POWER SYSTEM INTEGRATOR™</div></div><div>Office Park Hloubětín, budova D Poděbradská 55/88, Praha 9, 198 00 tel.: +420 284 810 258-9 www.pronix.cz pronix@pronix.cz</div></div>
Zod. projektant:	Ing. Milan Egart	
Projektant:	Ing. Michal Svěrák	
Č. stavby:		
Místo stavby:	Česká zemědělská univerzita v Praze, Kamýcká 129, 165 00 Praha 6 - Suchdol	
Investor:	Česká zemědělská univerzita v Praze, Kamýcká 129, 165 00 Praha 6 - Suchdol	
Název stavby:	Česká zemědělská univerzita v Praze SO10 Náhradní zdroj-dieselagregát POZEMNÍ (STAVEBNÍ) OBJEKTY NZ - ZÁKLADY	Č. zakázky:
Název výkresu:		Datum:
		Stupeň PD:
		Formát-měřítko:
		Č. výkresu:
© NÁVRH ŘEŠENÍ OBSAŽENÝ VE VÝKRESOVÉ DOKUMENTACI A TEXTOVÉ ČÁSTI JE PŘEDMĚTEM OCHRANY DLE AUTORSKÉHO ZÁKONA		