

SIC ČZU


Modernizace Učeben


STUDIE INTERIÉRU


SIC ČZU

Modernizace Učeben

ZÁKLADNÍ ZADÁNÍ

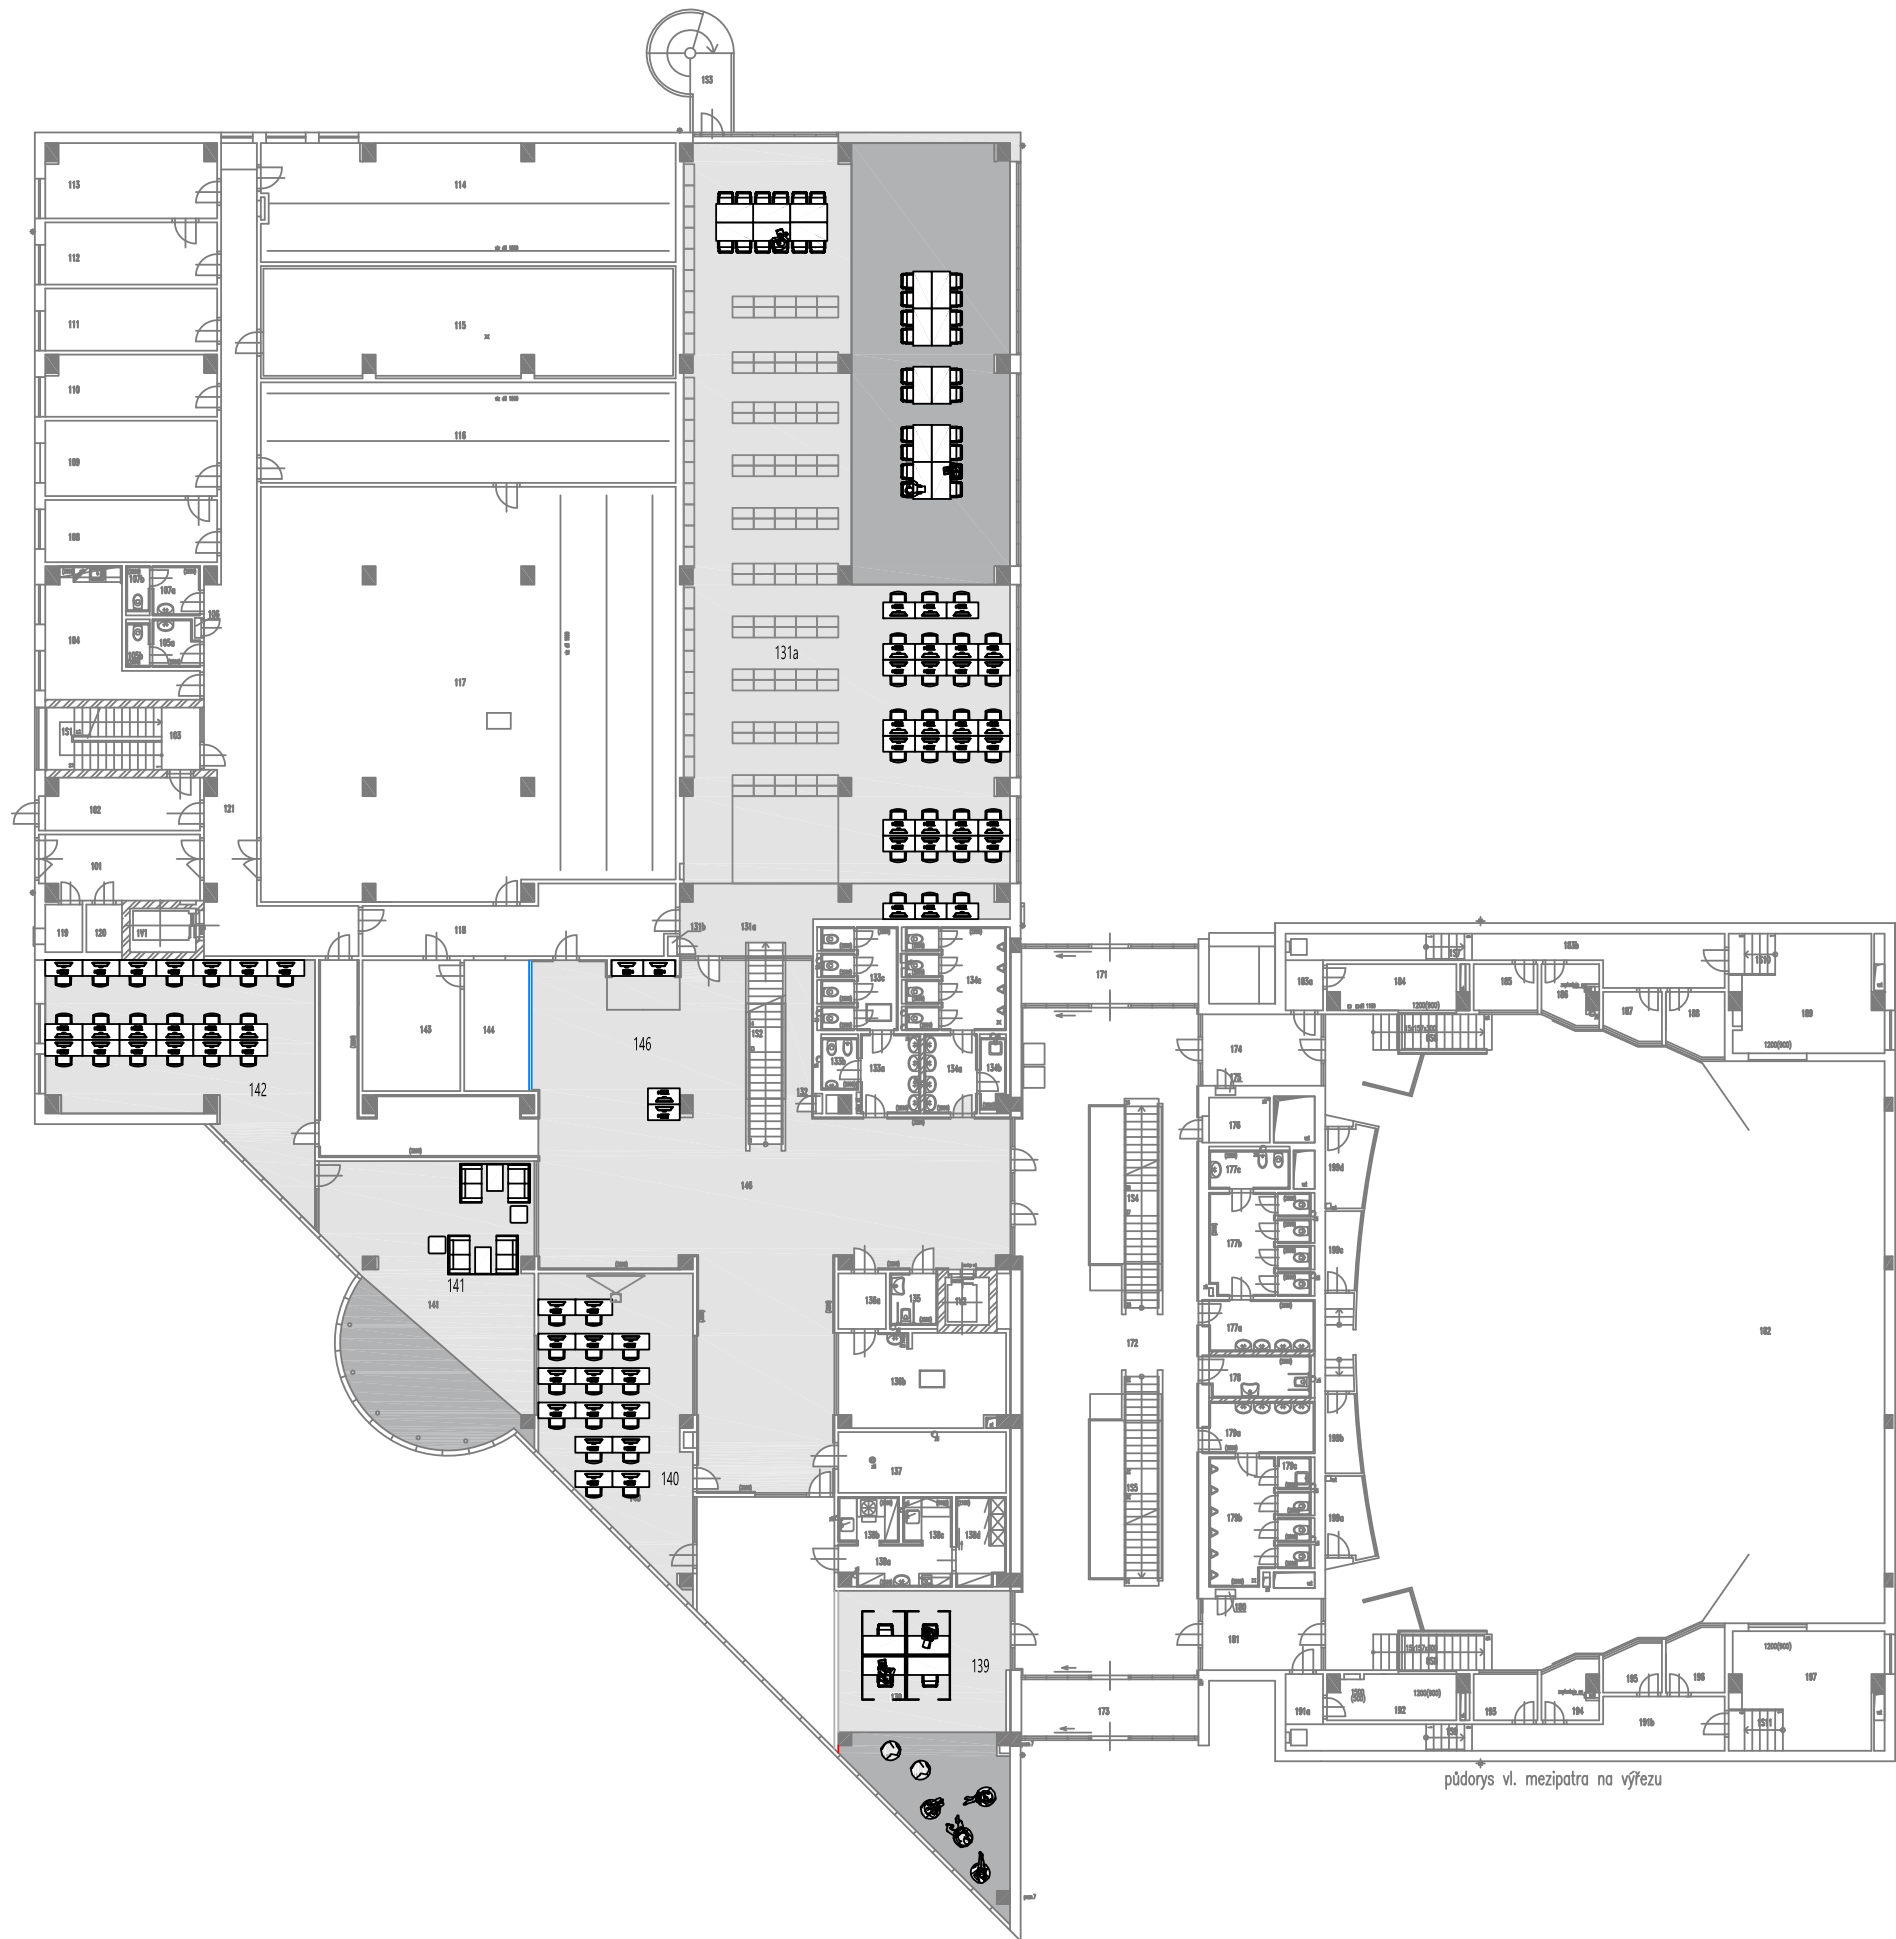

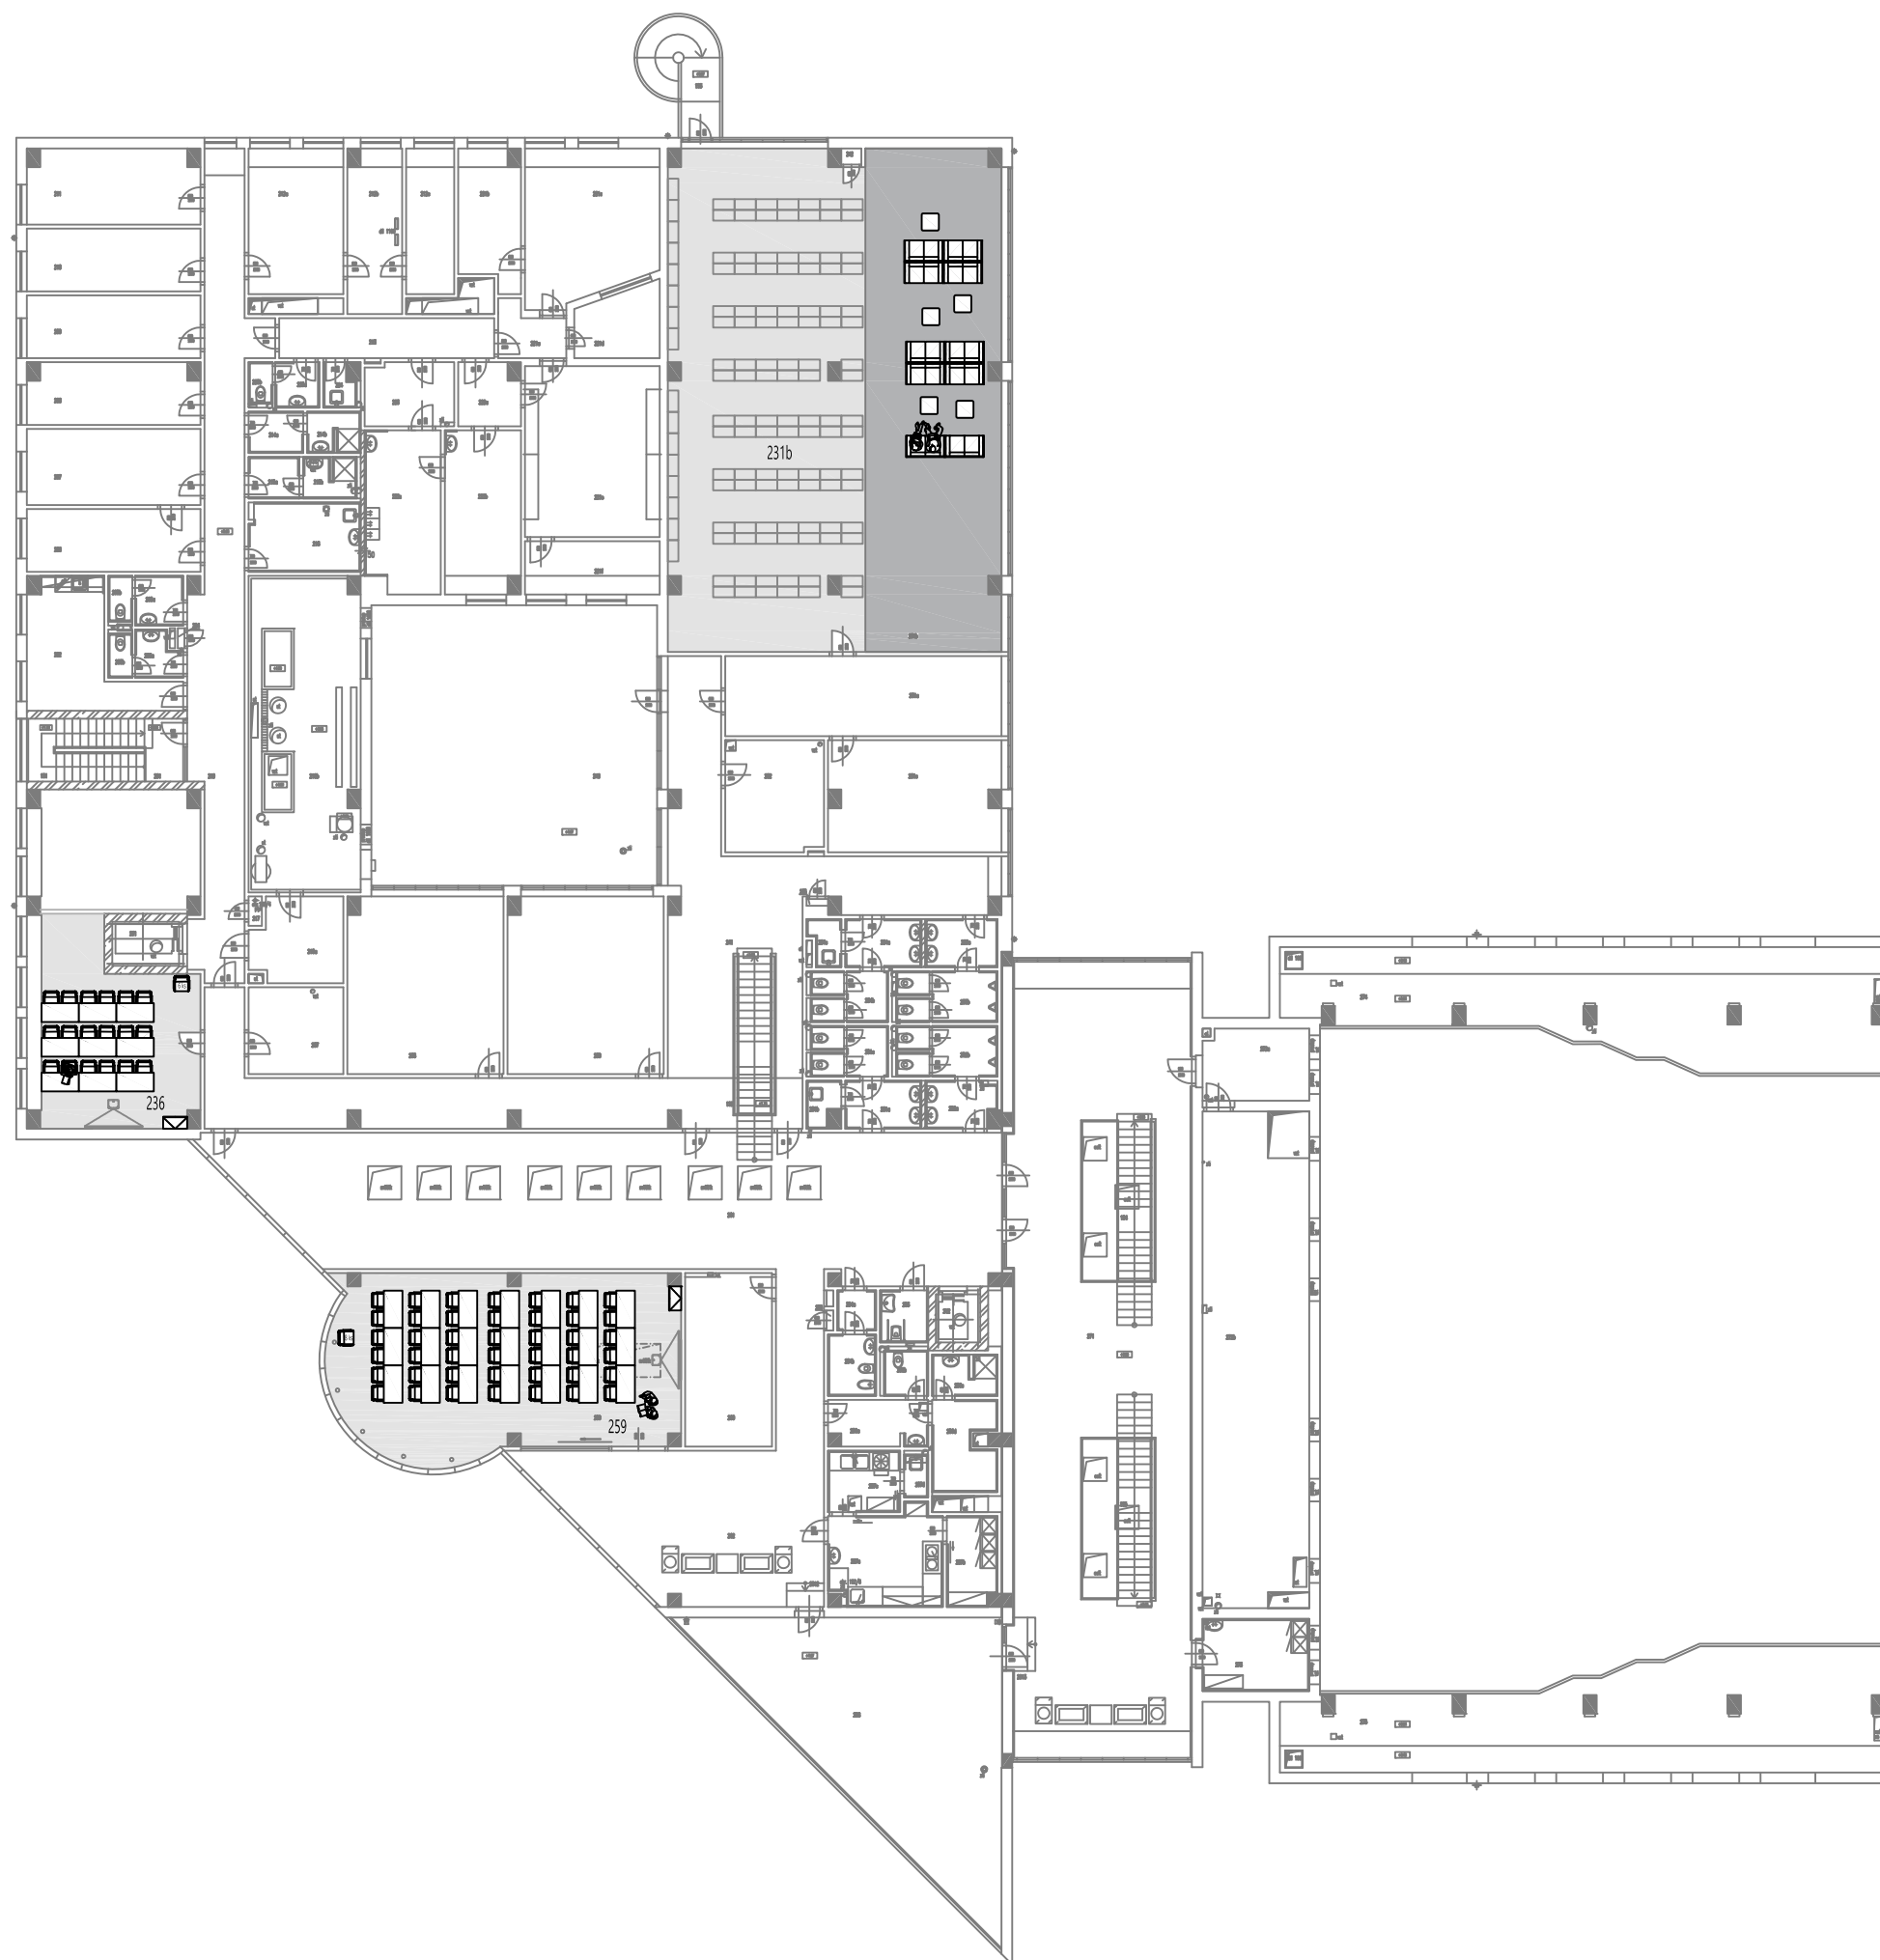

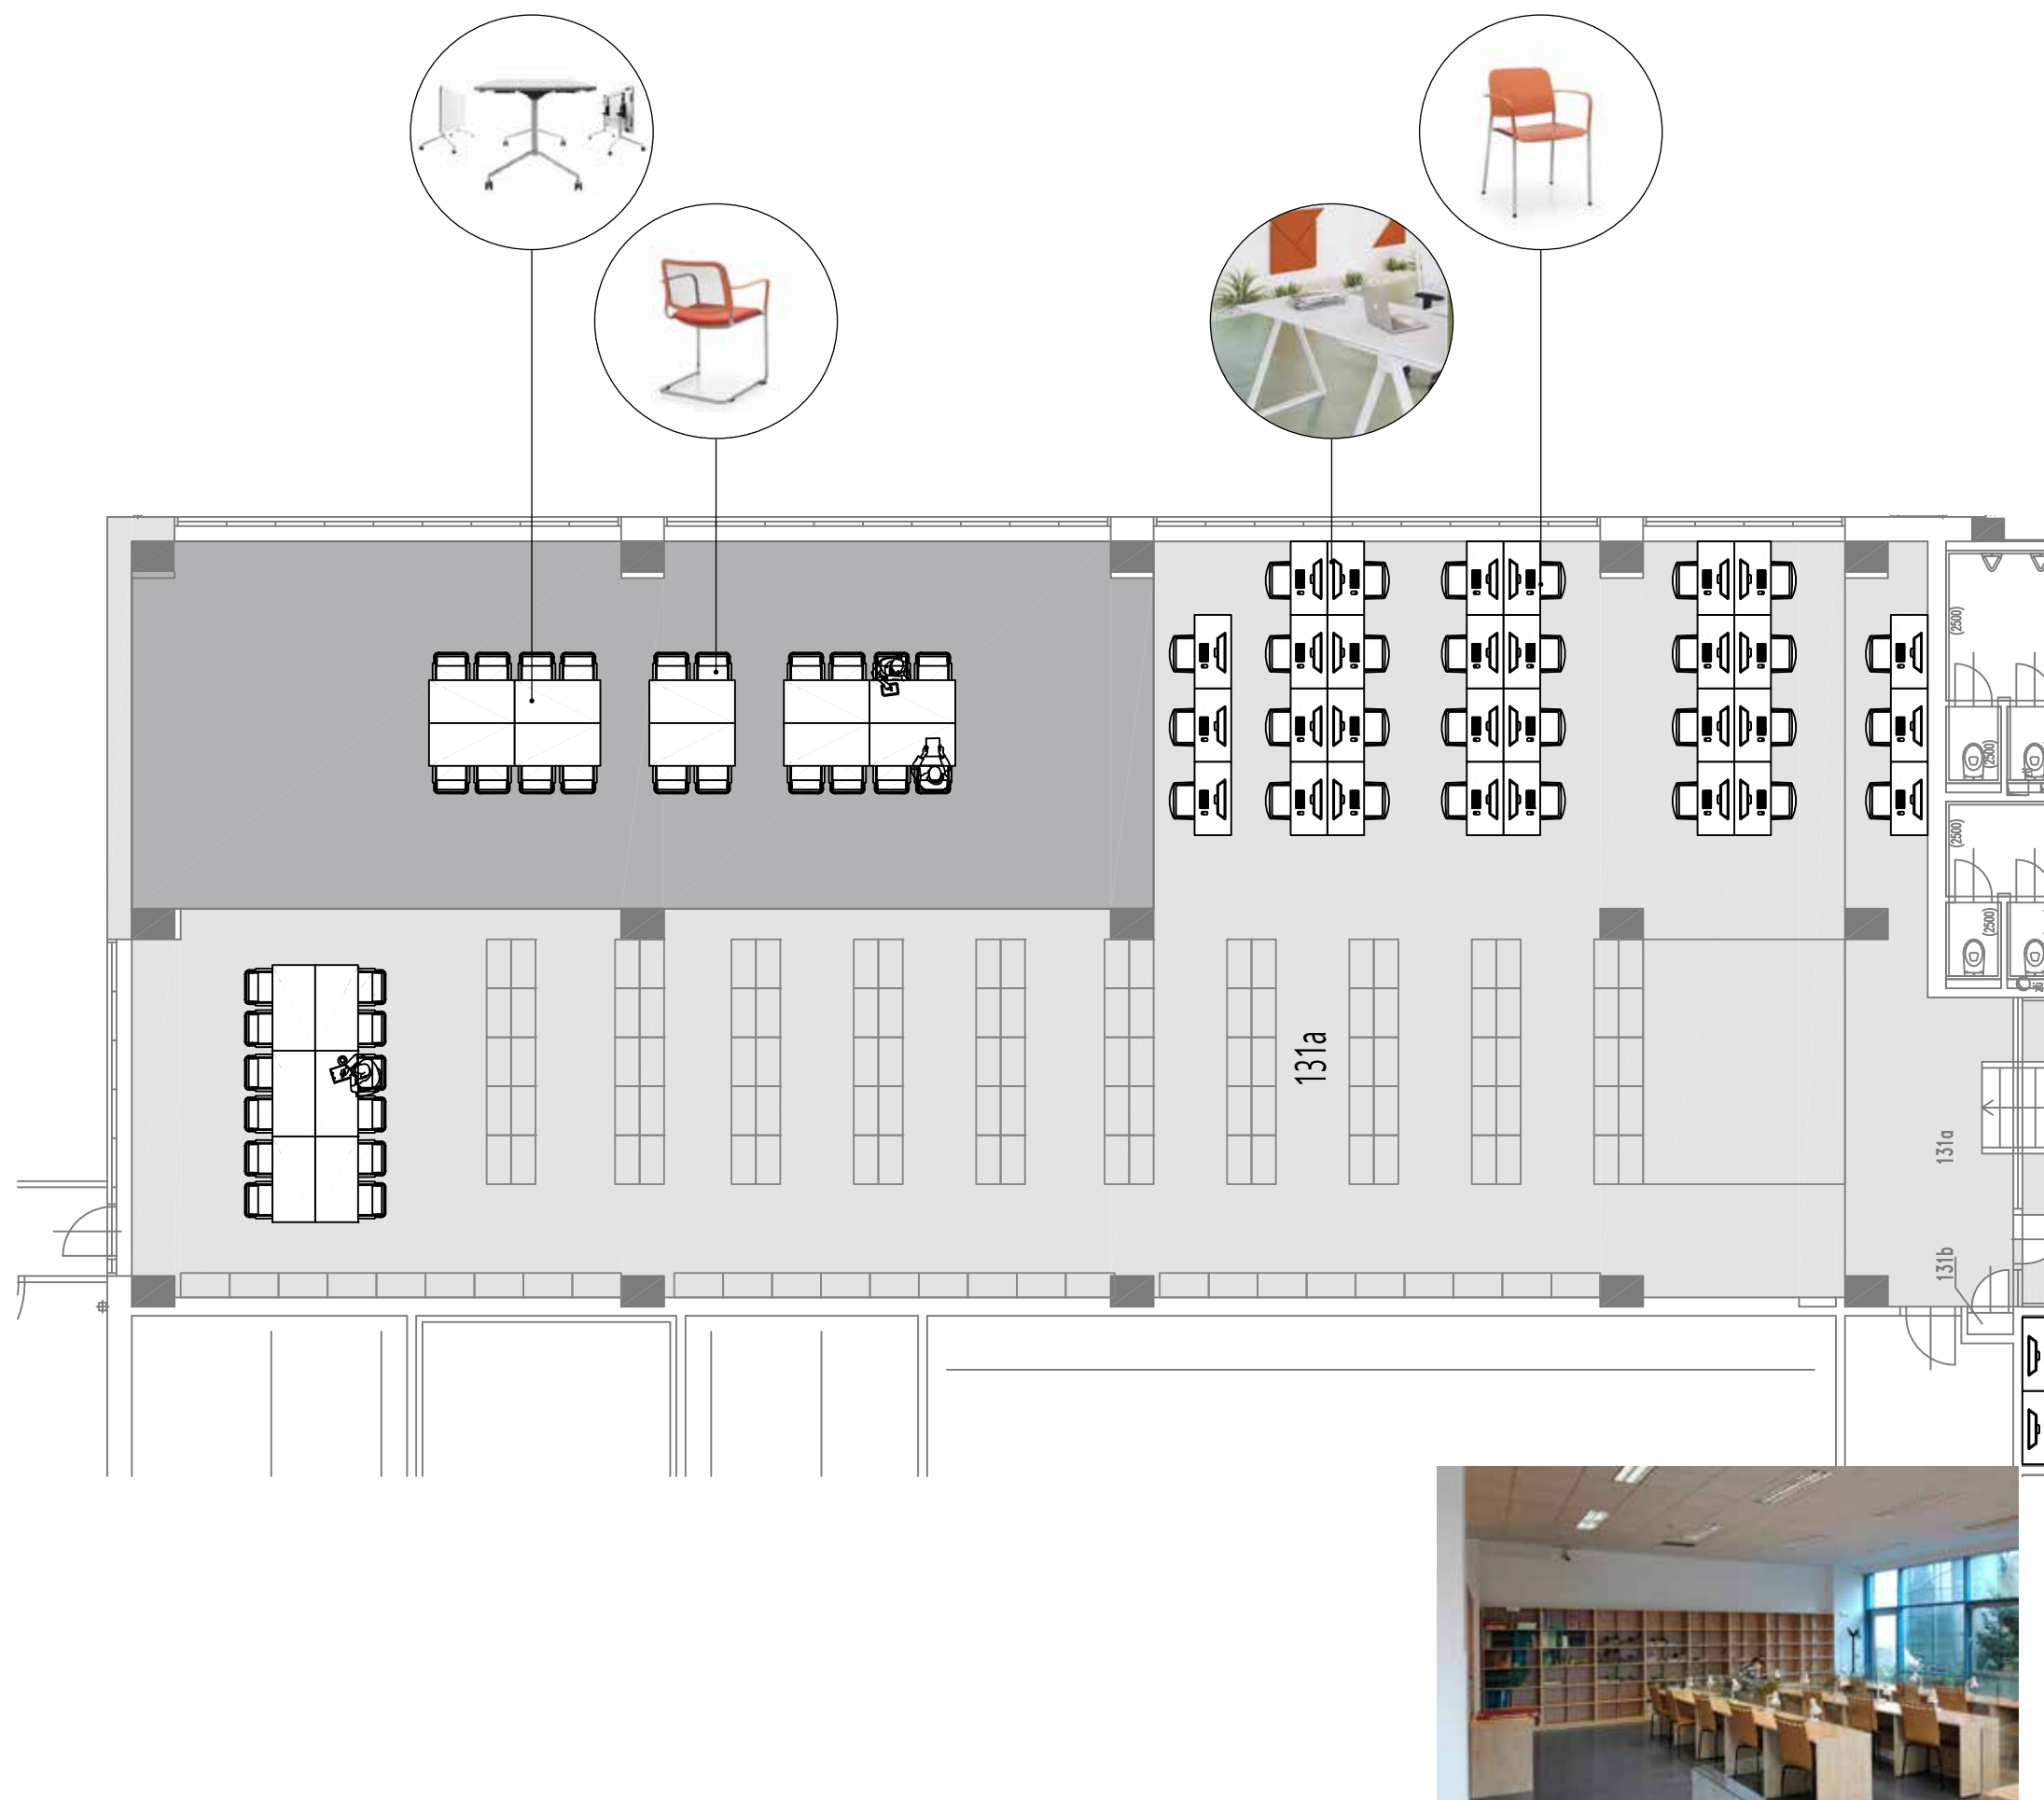

BAREVNÝ KONCEPT UČEBNY

PODLAHY



Kaučuková podlaha
viz. specifikace

STĚNY



Výmalba
bílá

NÁBYTEK

Čalouněné prvky




--

--


--

Stoly a skříně

Ostatní vybavení

 

stolová deska

 

stolová podnož




kostra židlí



stávající regály

--

--

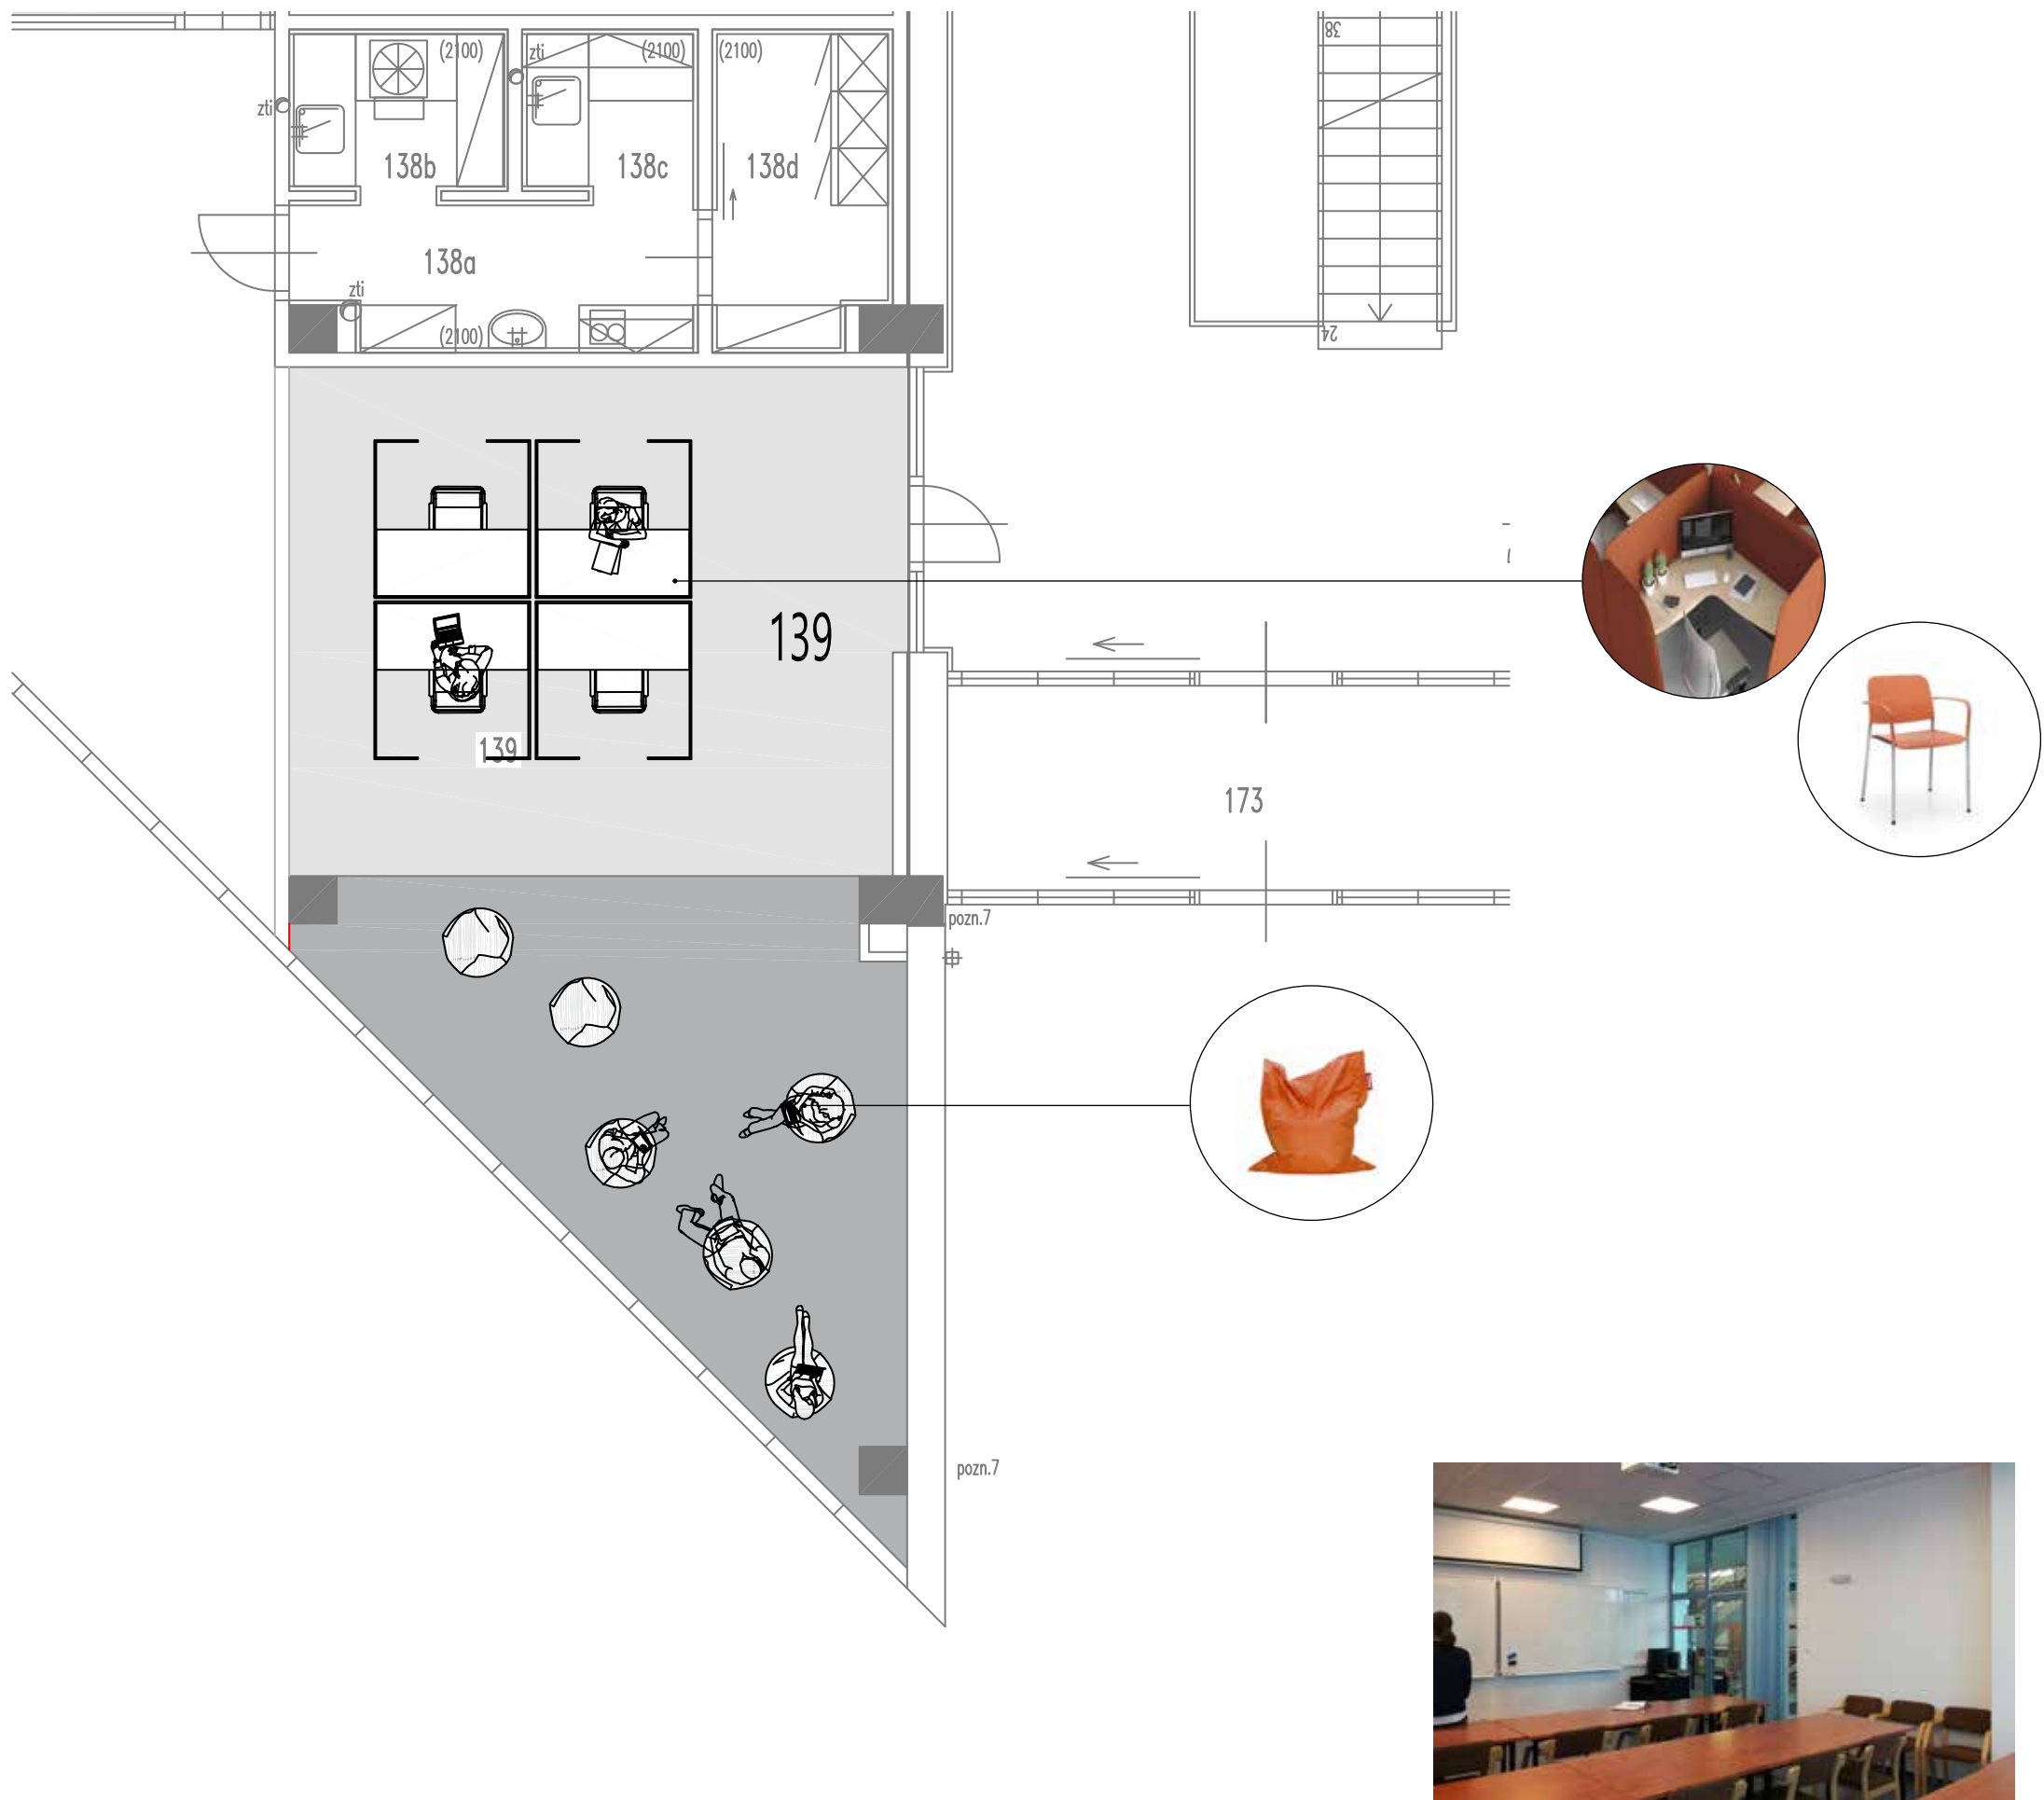

BAREVNÝ KONCEPT UČEBNY

PODLAHY



Kaučuková podlaha
viz. specifikace


STĚNY



Výmalba
bílá

NÁBYTEK


Čalouněné prvky

 

--



--

 

--



--




--



--

Stoly a skříně

Ostatní vybavení

 

stolová deska



stolová podnož



kostra židlí



BAREVNÝ KONCEPT UČEBNY

PODLAHY



Kaučuková podlaha
viz. specifikace

STĚNY



Výmalba
bílá

NÁBYTEK

Čalouněné prvky



--




--



--

Stoly a skříně

Ostatní vybavení

 


stolová deska



stolová podnož



kostra židlí

 


skřín



--



--

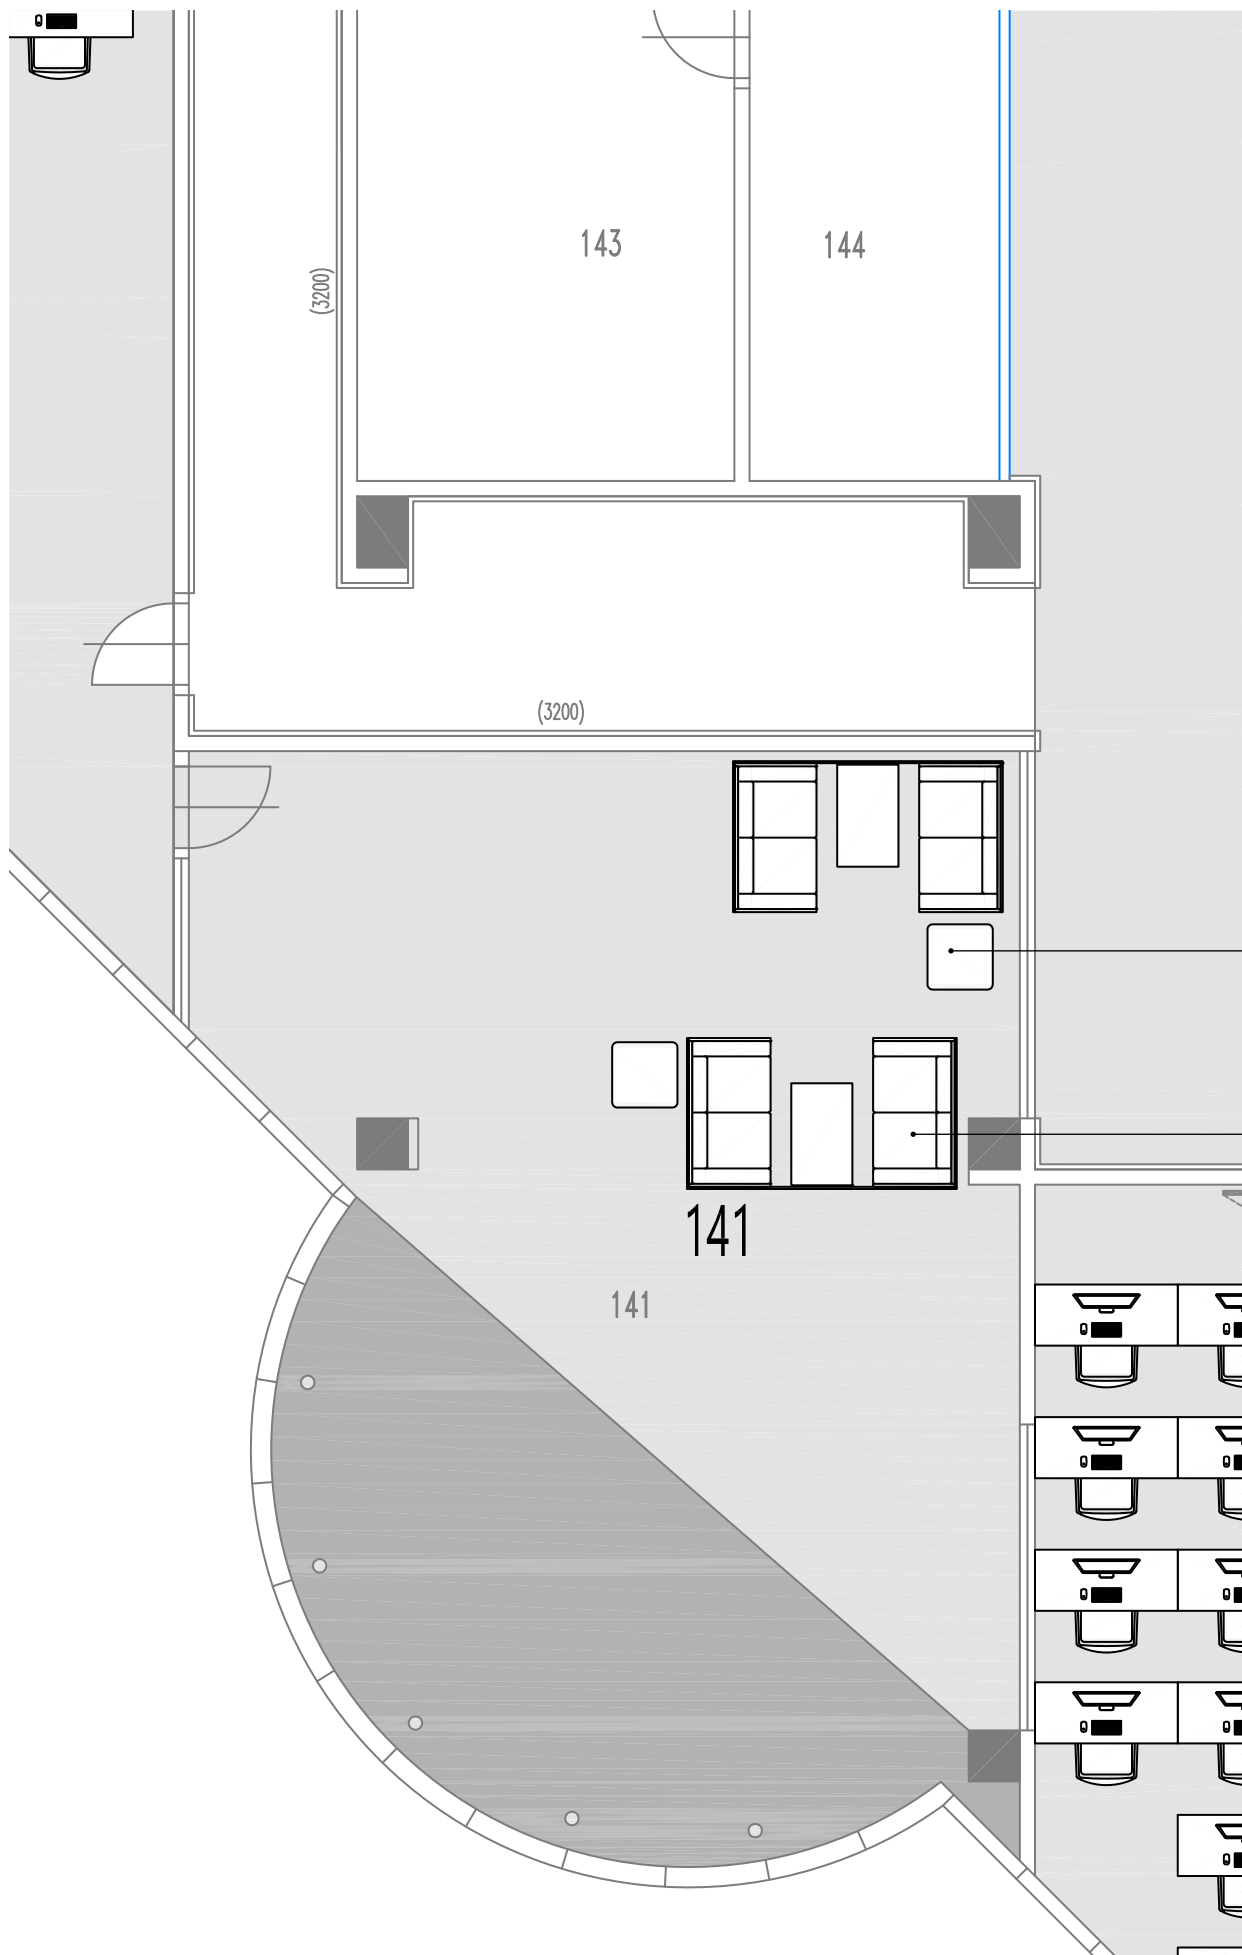

BAREVNÝ KONCEPT UČEBNY

PODLAHY



Kaučuková podlaha
viz. specifikace

STĚNY



Výmalba
bílá

NÁBYTEK

Čalouněné prvky
Akustické panely a paravány



--



--



--



--




--



--

Stoly a skříně
Ostatní vybavení

 


stolová deska



stolová podnož



kostra židlí

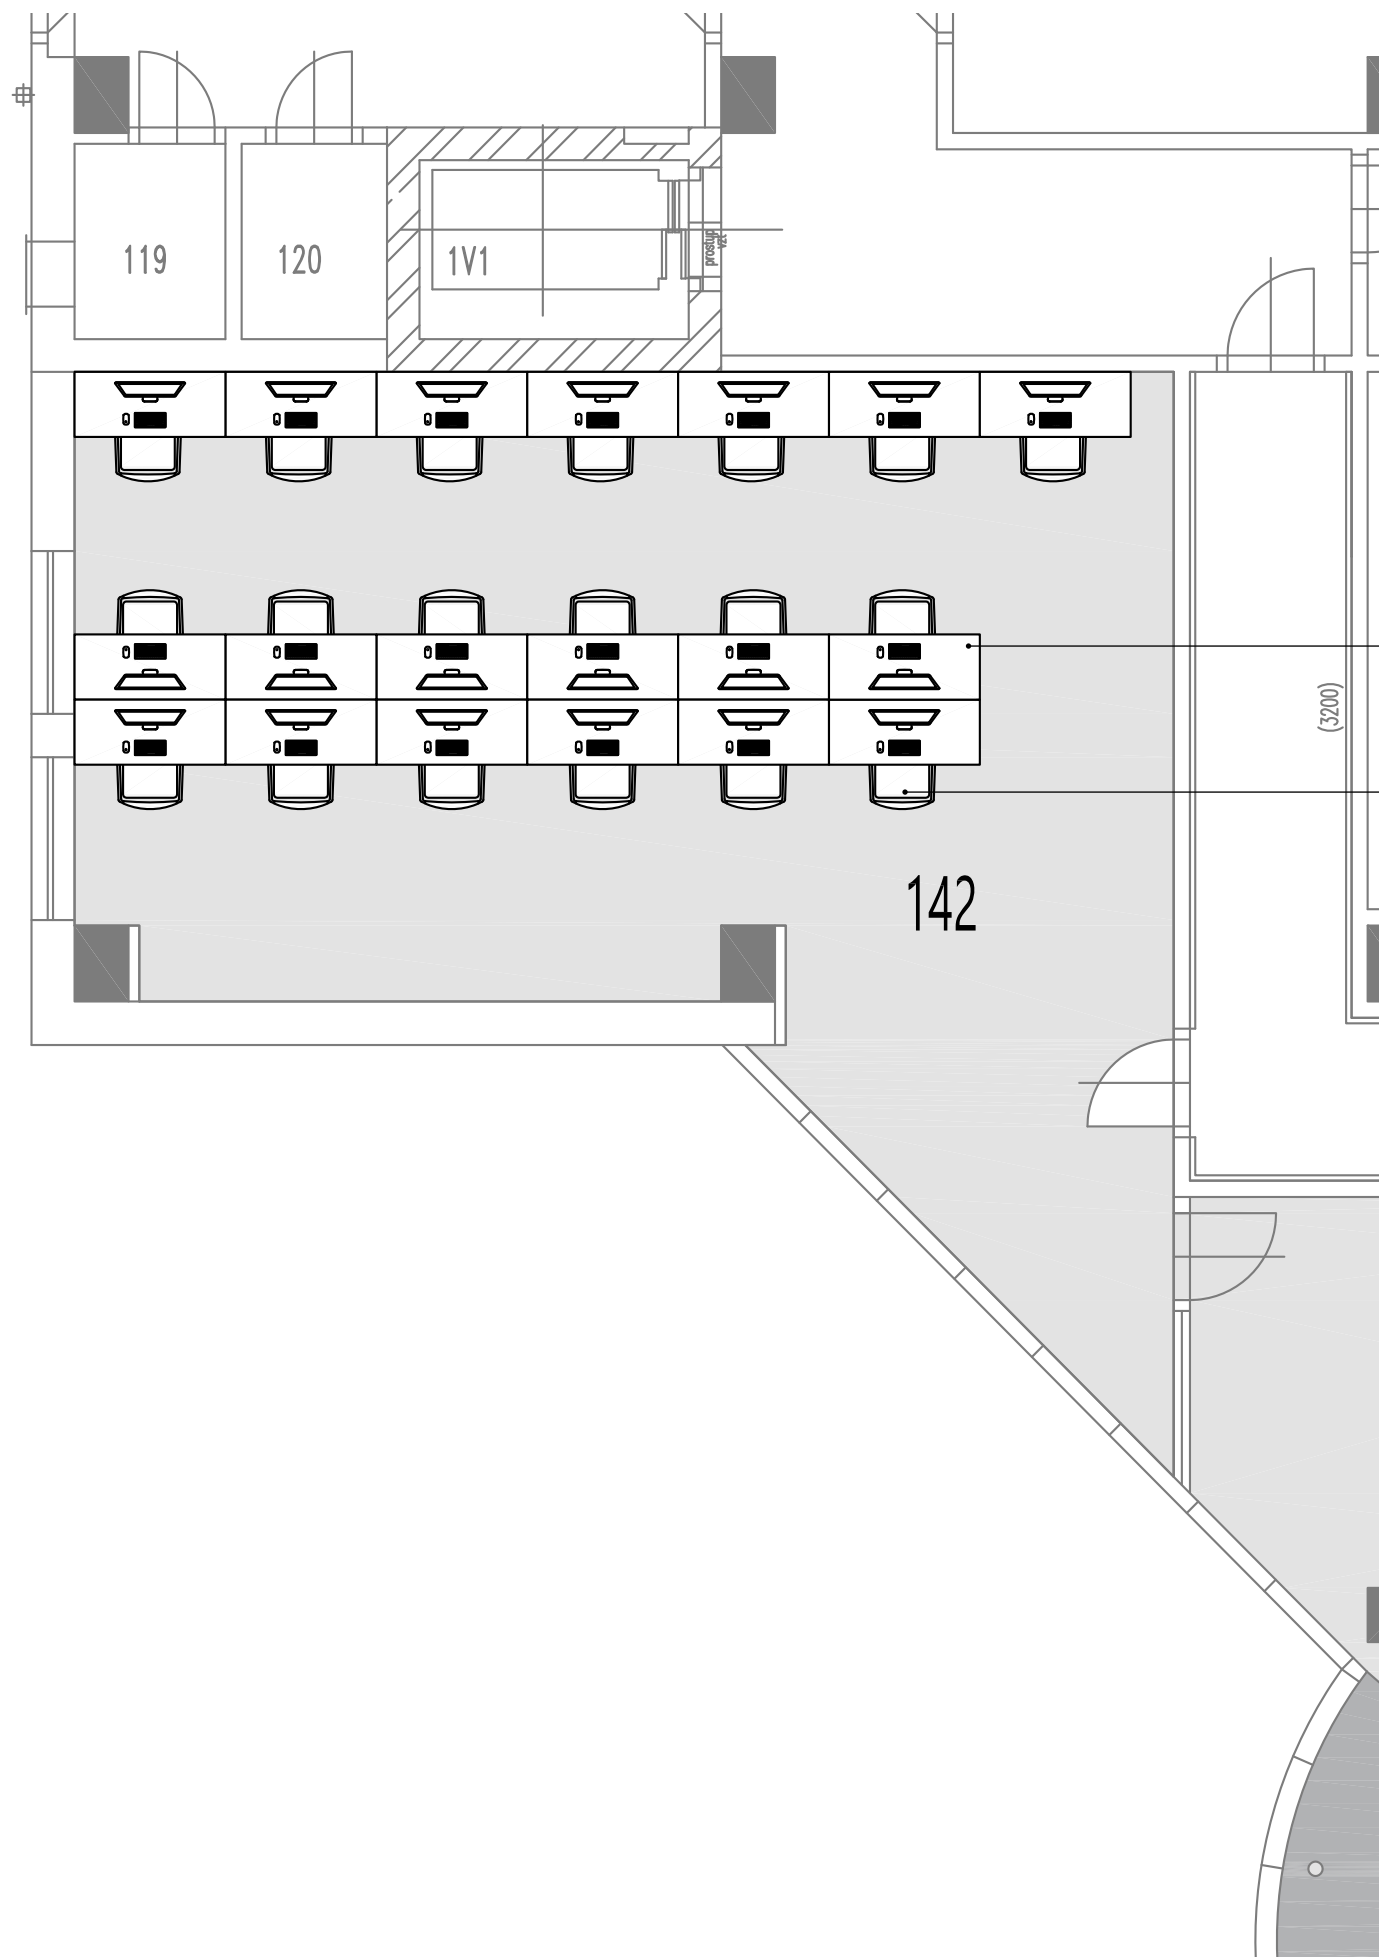

BAREVNÝ KONCEPT UČEBNY

PODLAHY



Kaučuková podlaha
viz. specifikace

STĚNY



Výmalba
bílá

NÁBYTEK

Čalouněné sedací prvky



--



--



--



--




--



--

Stoly a skříně

Ostatní vybavení

 


stolová deska



stolová podnož



kostra židlí

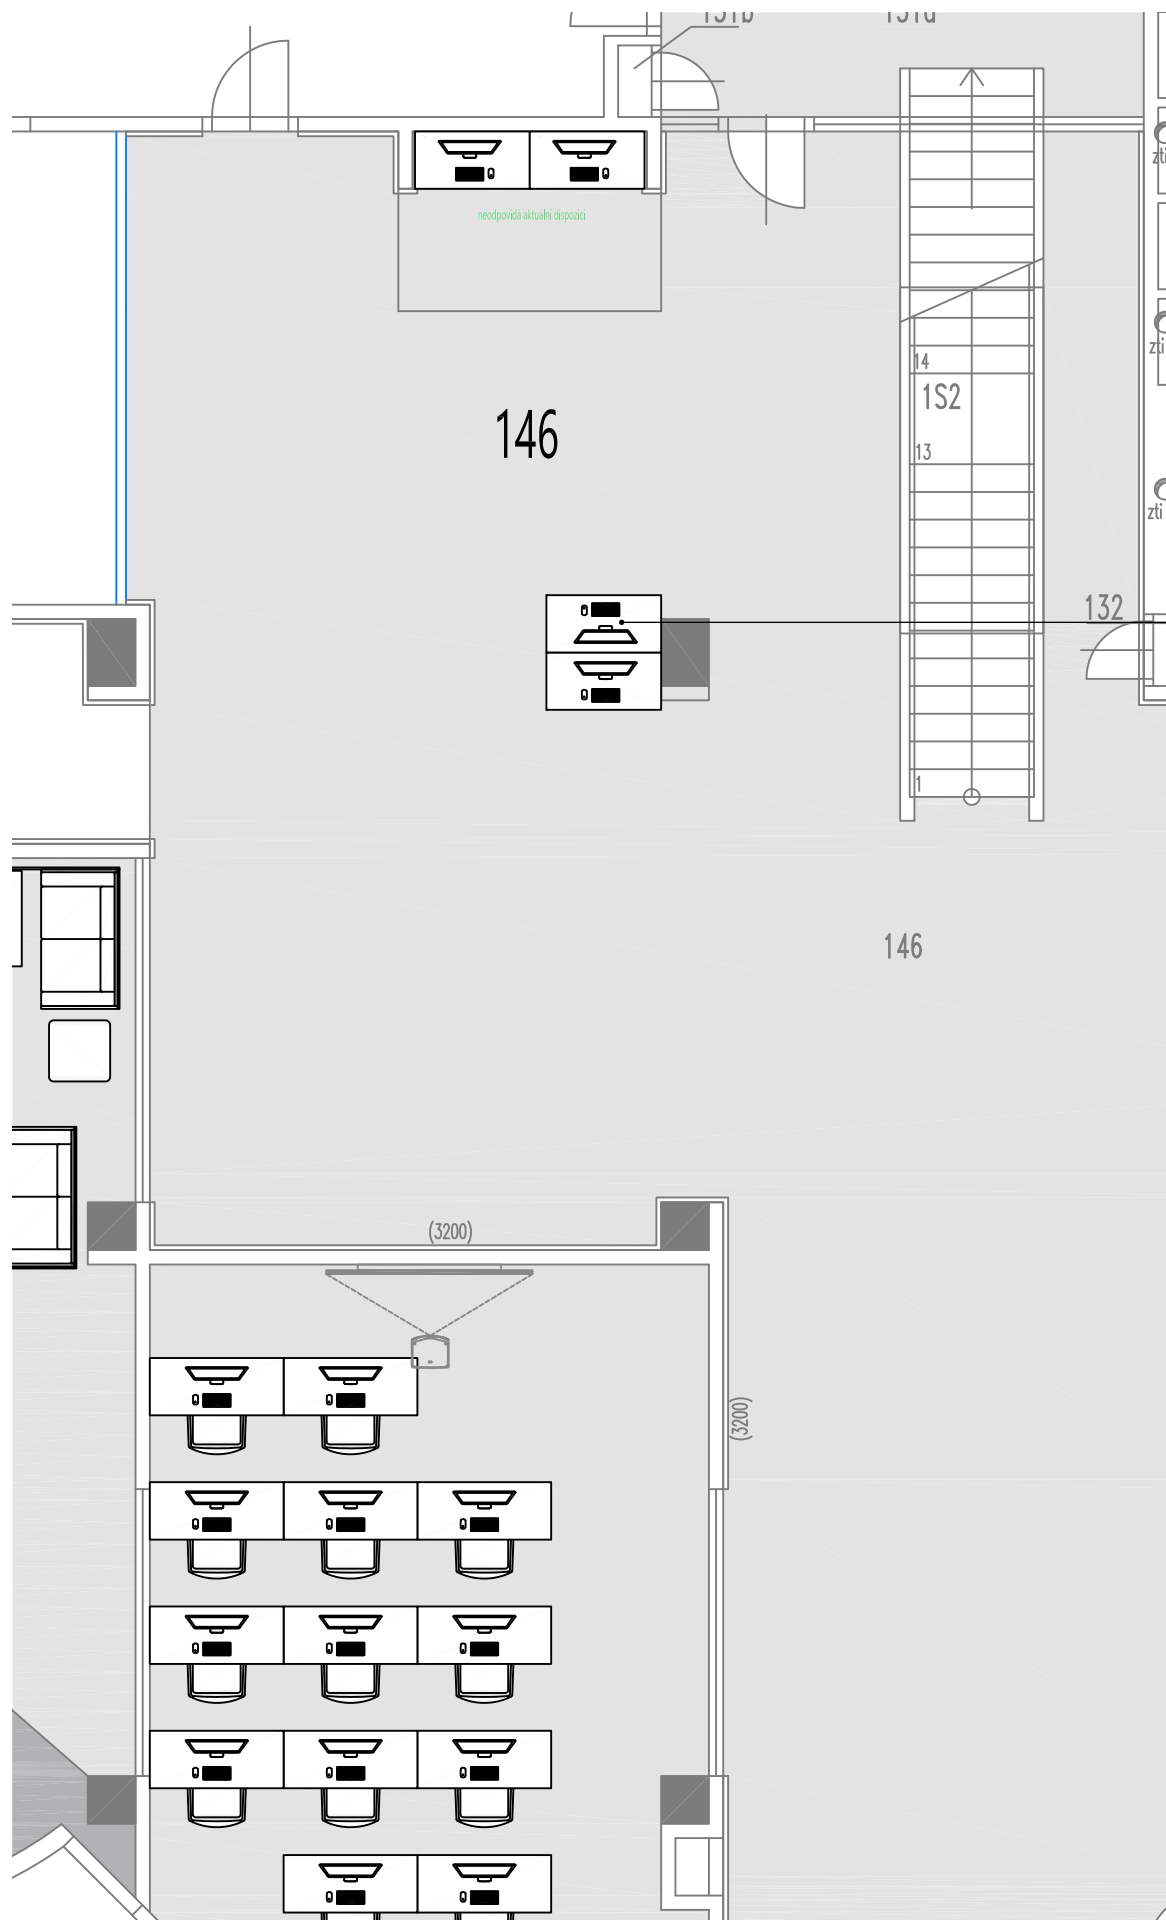

BAREVNÝ KONCEPT UČEBNY

PODLAHY



Dlažba písková
viz. specifikace

STĚNY




Výmalba
bílá


Obklad stěn
šedomodrá - stávající

NÁBYTEK

Stoly a skříně
Ostatní vybavení

 


stolová deska

 

stolová podnož

--

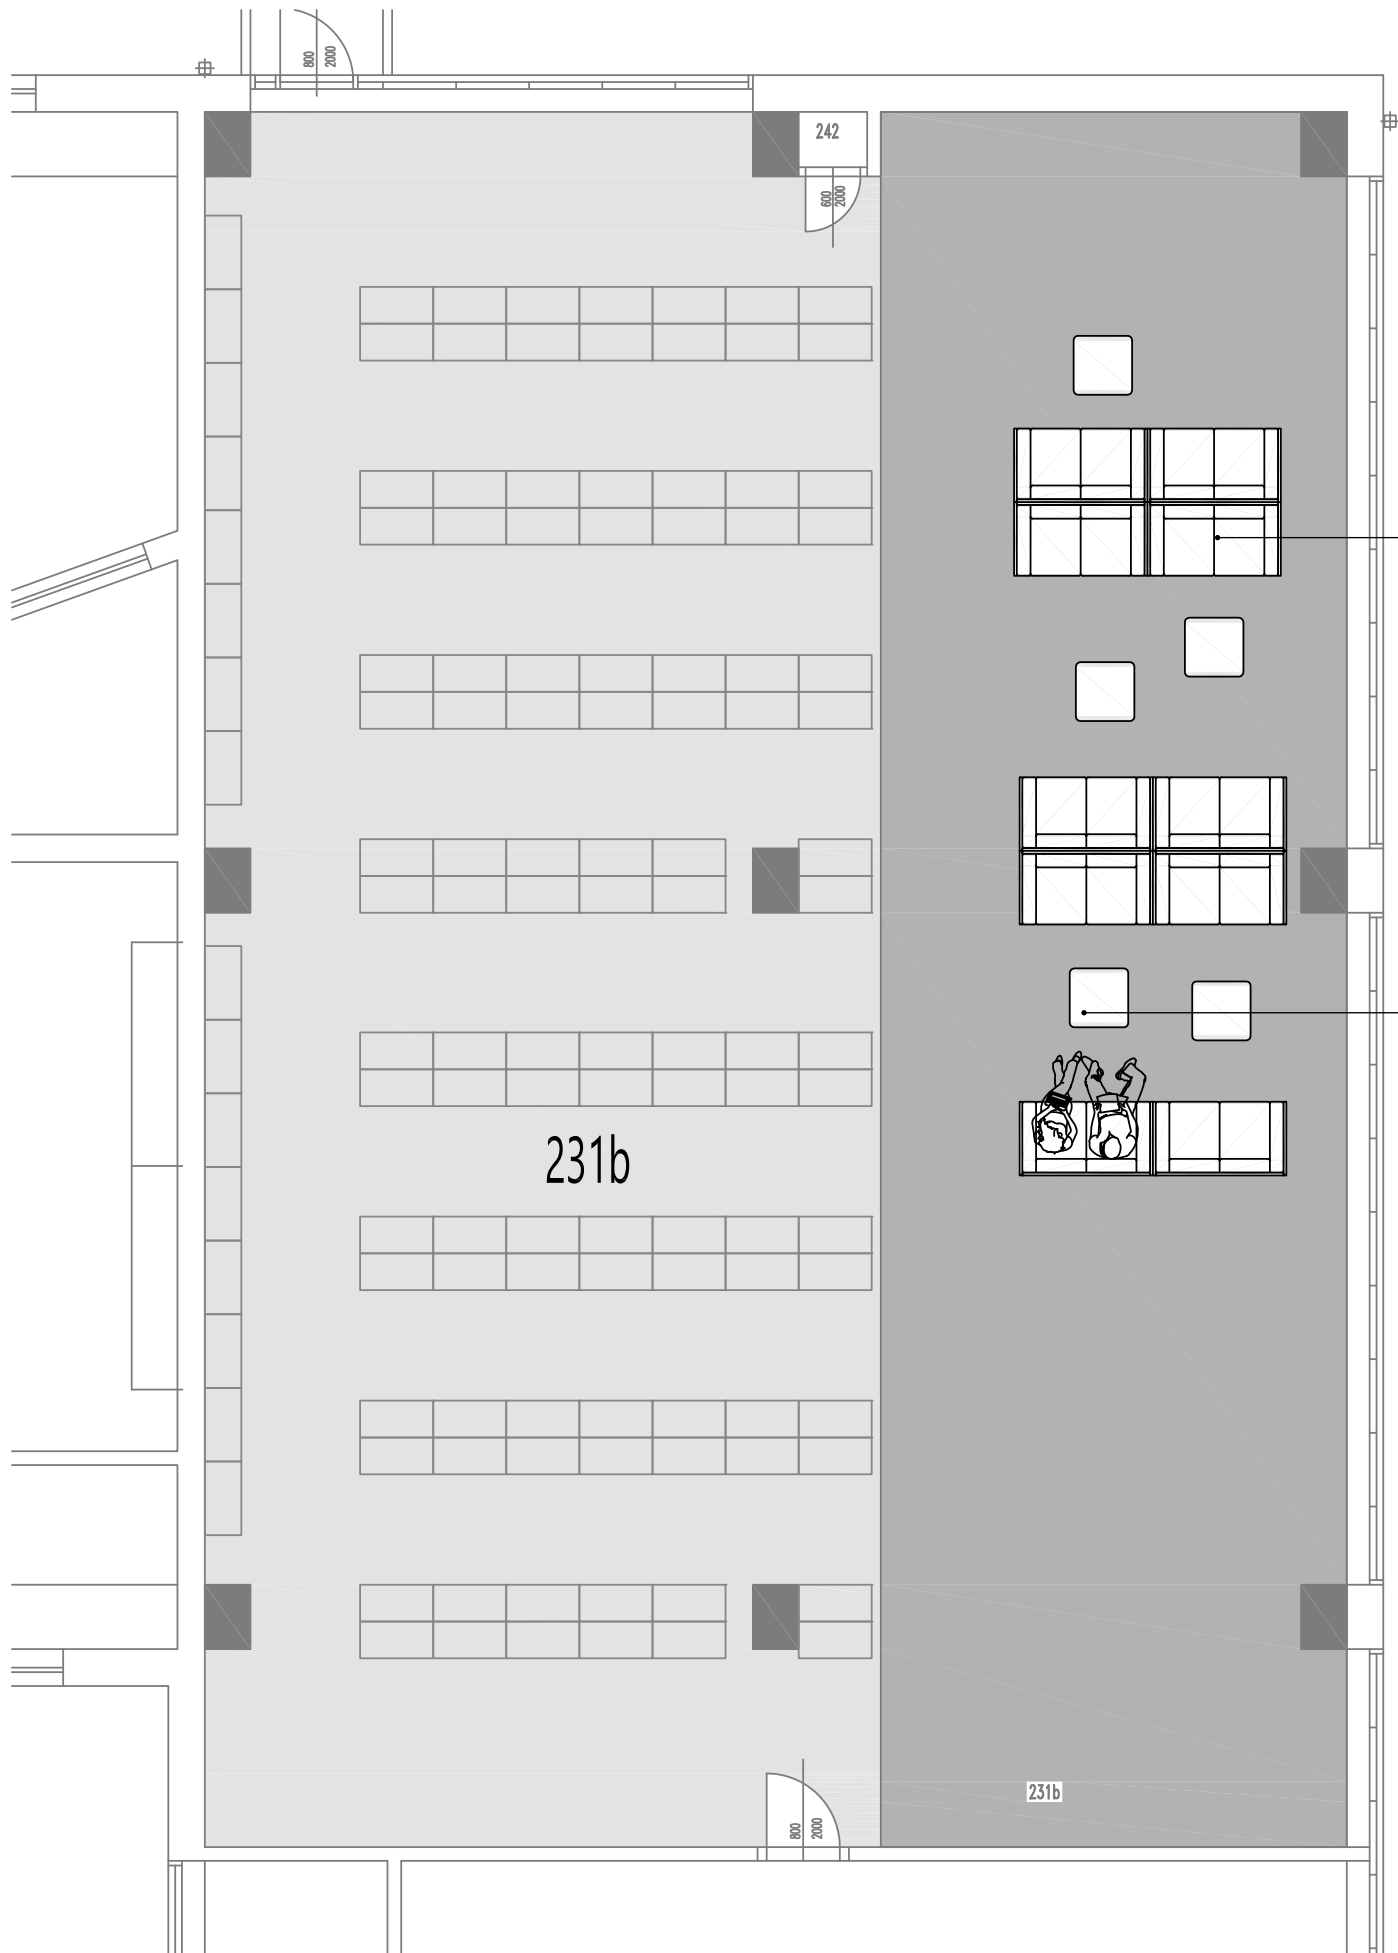

BAREVNÝ KONCEPT UČEBNY

PODLAHY



Kaučuková podlaha
viz. specifikace

STĚNY



Výmalba
bílá

NÁBYTEK


Čalouněné prvky
Akustické panely a paravány



--



--

 

--

Stoly a skříně
Ostatní vybavení



stávající regály

--

--





PODLAHY



STĚNY



Obklad stěn
šedomodrá - stávající

Čalouněné prvky



-

-


—

Ostatní vybavení



kostra židlí

skříně

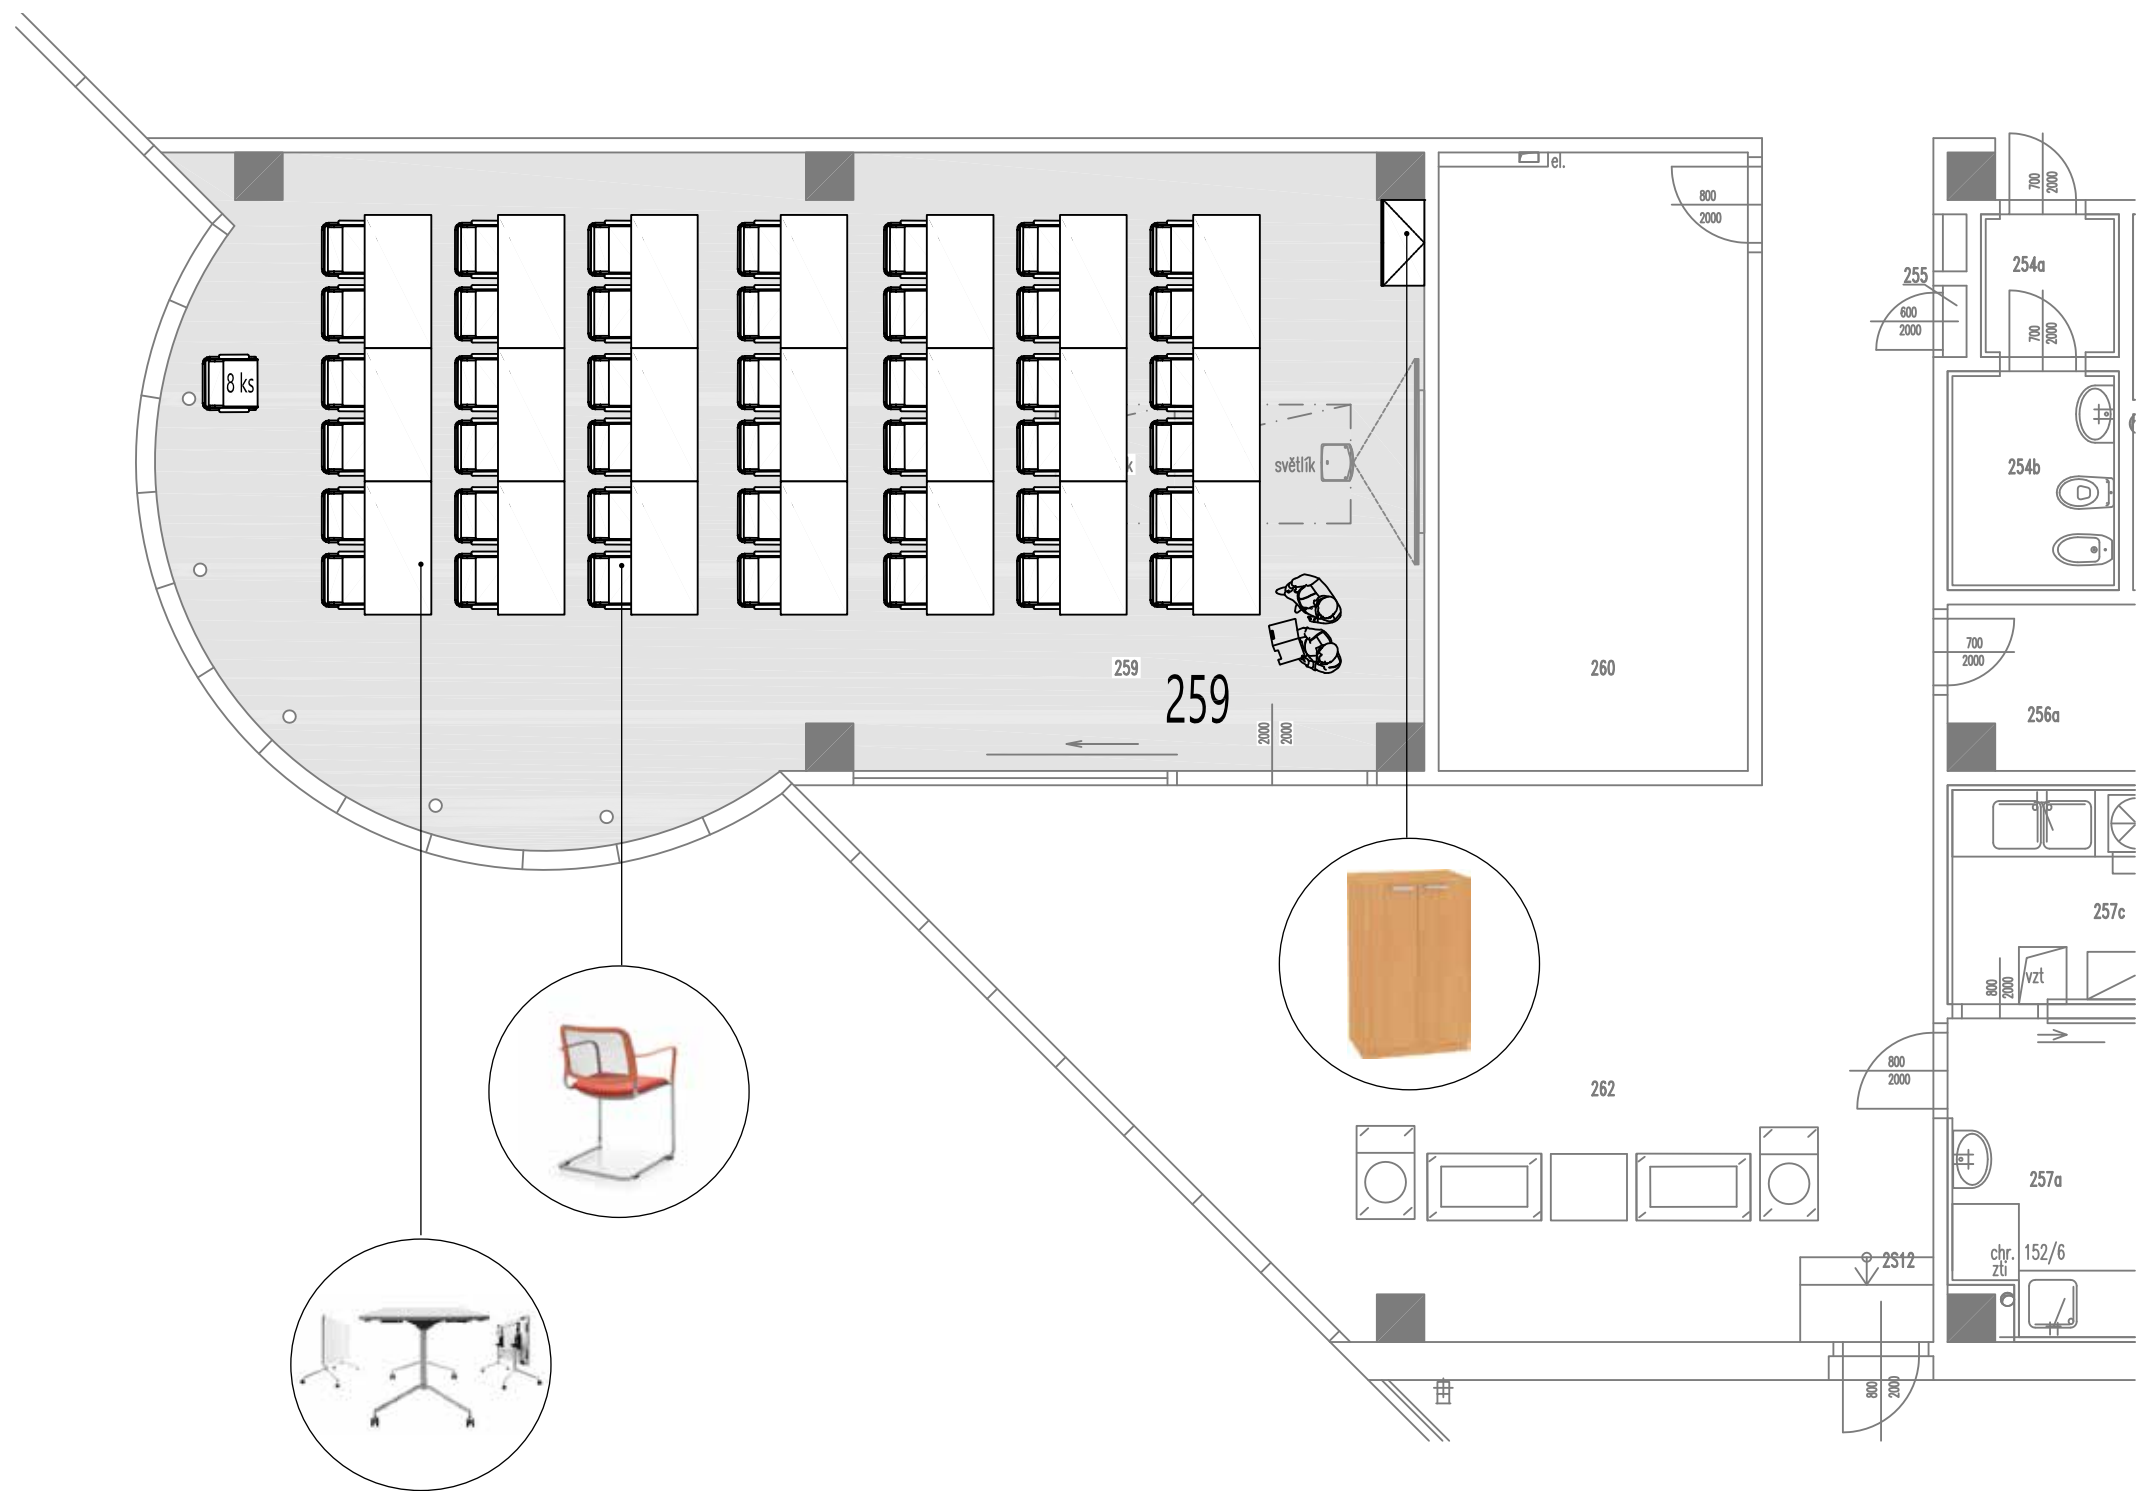

BAREVNÝ KONCEPT UČEBNY

PODLAHY



Kaučuková podlaha
viz. specifikace

STĚNY



Výmalba
bílá

NÁBYTEK

Čalouněné prvky



--




--



--

Stoly a skříně

Ostatní vybavení

 


stolová deska



stolová podnož



kostra židlí

 

skříně

