

KUPNÍ SMLOUVA

(dále jen „smlouva“)

uzavřená ve smyslu § 2079 a násl. zákona č. 89/2012 Sb., občanského zákoníku, ve znění pozdějších předpisů (dále jen „občanský zákoník“)

I.

Smluvní strany

- 1.1. Kupující:** **Česká zemědělská univerzita v Praze**
Sídlo: Kamýcká 129, 165 00 Praha – Suchbátka
Zastoupený: Ing. Jana Vohralíková, kvestorka
bank. spojení: Česká spořitelna, a. s.
číslo účtu: 500022222/0800
IČO: 60460709
DIČ: CZ60460709
(dále jen „kupující“) na straně jedné

a

- 1.2. Prodávající:** **VWR International s.r.o.**
Sídlo: Pražská 442, 281 67 Stříbrná Skalice
Zastoupený: Ing. Patrik Joannidis, na základě plné moci
bank. spojení: CitiBank Europe plc
číslo účtu: 2059630102/2600
IČO: 63073242
DIČ: CZ63073242
zapsaný v OR vedeném Městským soudem v Praze, oddíl C, vložka 35986
(dále jen „prodávající“) na straně druhé

(společně dále také jako „smluvní strany“)

uzavírají na základě výsledku zadávacího řízení dle zákona č. 134/2016 Sb., o zadávání veřejných zakázek, ve znění pozdějších předpisů, k plnění veřejné zakázky s názvem „Vybavení genetické laboratoře DP 313 pro projekt EXTEMIT-K“ smlouvu následujícího znění:

II.

Předmět smlouvy

- 2.1.** Prodávající se zavazuje dodat kupujícímu soubor nábytku do rekonstruované laboratoře ve 3. np budovy Dřevařského pavilonu Fakulty lesnické a dřevařské (dále jen „zboží“) a s tím spojené služby, a to v rozsahu a za podmínek stanovených touto smlouvou, a převést na něj vlastnické právo k tomuto zboží. Přesná specifikace zboží je uvedena v Příloze č. 2 této smlouvy, která tvoří její nedílnou součást. Součástí závazku prodávajícího je rovněž doprava zboží do místa plnění dle čl. III. této smlouvy a jeho instalace.
- 2.2.** Kupující se zavazuje zboží dodané prodávajícím převzít a zaplatit za něj sjednanou kupní cenu způsobem a v termínu sjednaném touto smlouvou.

III.

Doba a místo plnění

- 3.1. Prodávající se zavazuje, že sjednané zboží vč. souvisejících služeb dle čl. II. této smlouvy předá kupujícímu nejpozději do 60 dnů od zaslání výzvy kupujícího, kterou zašle kupující prodávajícímu nejdříve 5 dnů po uzavření smlouvy.
- 3.2. Zboží bude předáno prodávajícím a převzato kupujícím na základě oboustranně podepsaného předávacího protokolu.
- 3.3. Místem plnění je 3. np budovy Dřevařského pavilonu Fakulty lesnické a dřevařské, konkrétně místnost č. DP313 v areálu sídla kupujícího: Kamýcká 129, 165 00 Praha – Suchdol.

IV.

Cena a platební podmínky

- 4.1. Kupní cena za zboží v rozsahu dohodnutém v této smlouvě a za podmínek v ní uvedených je stanovena dohodou smluvních stran.
- 4.2. Kupující se zavazuje uhradit prodávajícímu za zboží dle čl. II. této smlouvy sjednanou kupní cenu ve výši 323 954,- Kč bez DPH (slovy: třístadvacetřítisícdevětsetpadesátčtyři korun českých).
- 4.3. Kupní cena je sjednána jako nejvýše přípustná, včetně všech poplatků a veškerých dalších nákladů spojených s plněním předmětu této smlouvy. Cena zahrnuje dopravu a montáž, resp. instalaci zboží. Kupní cena zahrnuje i případné náklady na správní poplatky, daně, cla, schvalovací řízení, provedení předepsaných zkoušek, zabezpečení prohlášení o shodě, certifikátů a atestů, převod práv, pojištění, manipulační poplatky, provedení instalace zboží v místě plnění apod.
- 4.4. Kupní cena bude kupujícím uhrazena v české měně na základě daňového dokladu – faktury, a to bezhotovostním převodem na bankovní účet prodávajícího. Fakturu je prodávající povinen vystavit do 15 dnů po řádném a včasném dodání a převzetí zboží kupujícím dle této smlouvy na základě předávacího protokolu.
- 4.5. Daňový doklad – faktura musí obsahovat všechny náležitosti řádného účetního a daňového dokladu ve smyslu příslušných právních předpisů, zejména zákona č. 235/2004 Sb., o dani z přidané hodnoty, ve znění pozdějších předpisů. Zároveň musí být na faktuře uvedeno označení projektu a operačního programu, z něhož je dodávka financována: „Vybudování excelentního vědeckého týmu na FLD ČZU v Praze a jeho přístrojově-technického zázemí zaměřeného na mitigaci důsledků klimatických změn v lesích (od úrovně genů po úroveň krajiny)“ (reg. č. OP VVV CZ.02.1.01/0.0/0.0/15_003/0000433) financovaného z Operačního programu Výzkum, vývoj a vzdělávání. V případě, že faktura nebude mít odpovídající náležitosti, je kupující oprávněn ji vrátit ve lhůtě splatnosti zpět prodávajícímu k doplnění, aniž se tak dostane do prodlení se splatností. Lhůta splatnosti počíná běžet znovu od opětovného doručení náležitě doplněné či opravené faktury kupujícímu.
- 4.6. Splatnost faktury je 30 dnů ode dne jejího prokazatelného doručení kupujícímu. Fakturu je prodávající povinen doručit na adresu: Česká zemědělská univerzita v Praze, Ekonomický odbor, Kamýcká 129, PSČ 165 00, Praha – Suchdol. Jiné doručení nebude považováno za řádné s tím, že kupujícímu nevznikne povinnost fakturu doručitou jiným způsobem uhradit.

- 4.7. Za den platby se považuje den odepsání fakturované částky z bankovního účtu kupujícího ve prospěch bankovního účtu prodávajícího.
- 4.8. Úhrada kupní ceny nebo její části bude prodávajícímu převedena na jeho účet zveřejněný správcem daně podle § 98 zákona č. 235/2004 Sb., o dani z přidané hodnoty, ve znění pozdějších předpisů, a to i v případě, že na faktuře bude uveden jiný bankovní účet. Pokud prodávající nebude mít bankovní účet zveřejněný podle § 98 zákona č. 235/2004 Sb., o dani z přidané hodnoty, ve znění pozdějších předpisů, provede kupující úhradu na bankovní účet až po jeho zveřejnění správcem daně, aniž by byl kupující v prodlení s úhradou. Zveřejnění bankovního účtu správcem daně oznámí prodávající bezodkladně kupujícímu. Toto ustanovení se neuplatní v případě, že prodávající k tomuto není povinen dle zákona č. 235/2004 Sb., o dani z přidané hodnoty, ve znění pozdějších předpisů.

V.

Práva a povinnosti stran

- 5.1. Prodávající je povinen dodat zboží v dohodnutém množství, jakosti a provedení. Veškeré zboží dodávané prodávajícím kupujícímu z titulu této smlouvy musí splňovat kvalitativní požadavky dle této smlouvy.
- 5.2. Prodávající je povinen před zahájením výroby zboží si nechat od kupujícího schválit dodávané zboží a jeho dekory a koordinovat je s barevností zabudovaných prvků stavby. Za tímto účelem předloží zhotovitel alespoň 7 vzorků jednotlivých prvků dle přílohy č. 2 této smlouvy po dohodě s kupujícím. V případě, že nedojde ke schválení dodávaného zboží a jeho dekorů kupujícím je prodávající povinen nabídnout kupujícímu alespoň dvě ekvivalentní řešení. V případě, že ani poté nedojde ke schválení dodávaného zboží a jeho dekorů, je kupující oprávněn odstoupit od smlouvy.
- 5.3. Prodávající je povinen dodat zboží bez vad kupujícímu v souladu s podmínkami této smlouvy, přičemž za řádné dodání zboží se považuje jeho převzetí kupujícím, a to na základě potvrzení této skutečnosti v protokolu o předání a převzetí zboží. Předávací protokol může být podepsán nejdříve v okamžiku, kdy bude beze zbytku realizována dodávka zboží prodávajícím včetně souvisejících výkonů a služeb sjednaných touto smlouvou.
- 5.4. Prodávající je povinen kupujícímu předat doklady, které jsou nutné k převzetí a k užívání zboží (zejména technická dokumentace, uživatelská dokumentace a záruční listy) a provést zaškolení obsluhy. Vše výlučně v českém jazyce a podle předpisů platných v ČR, pokud nebude dohodnuto jinak. Prodávající je povinen na své náklady zajistit dopravu, montáž a ověření funkčnosti zboží.
- 5.5. Kupující nabývá vlastnického práva ke zboží dnem převzetí zboží od prodávajícího. Stejným okamžikem přechází na kupujícího také nebezpečí škody na věci.
- 5.6. Prodávající je povinen neprodleně vyrozumět kupujícího o případném ohrožení doby plnění a o všech skutečnostech, které mohou předmět plnění znemožnit.
- 5.7. Prodávající odpovídá kupujícímu za škodu způsobenou porušením povinností podle této smlouvy nebo povinností stanovených obecně závazným právním předpisem.

- 5.8. Strany se dohodly a prodávající určil, že osobou oprávněnou k jednání za prodávajícího ve věcech, které se týkají této smlouvy a její realizace je:

Jméno: Mgr. Lucia Paulíková
e-mail: lucia.paulikova@vwr.com
tel.: +420 777 693 221

- 5.9. Strany se dohodly a kupující určil, že osobou oprávněnou k jednání za kupujícího ve věcech, které se týkají této smlouvy a její realizace je:

Jméno: Ing. Bc. Martin Prajer, Ph.D.
e-mail: prajer@fld.czu.cz
tel.: +420 603 421 914

Jméno: Ing. Radek Rinn
e-mail: rinn@fld.czu.cz
tel.: +420 602 298 240

- 5.10. Veškerá korespondence, pokyny, oznámení, žádosti, záznamy a jiné dokumenty vzniklé na základě této smlouvy mezi smluvními stranami nebo v souvislosti s ní budou vyhotoveny v písemné formě v českém jazyce a doručují se buď osobně nebo doporučenou poštou, faxem či e-mailem, k rukám a na doručovací adresy oprávněných osob dle této smlouvy.

VI.

Záruka na zboží

- 6.1. Proávající přebírá záruku za zboží na dobu 24 měsíců. Záruční doba počíná běžet dnem dodání zboží kupujícímu, tj. dnem podpisu protokolu o předání a převzetí zboží kupujícím.
- 6.2. Kupující je povinen písemně ohlásit prodávajícímu záruční vady neprodleně. Záruční opravy provede prodávající bezplatně ve lhůtě maximálně 10 pracovních dnů od ohlášení vady, případně prodávající dohodne s kupujícím jinou dobu odstranění reklamované vady. V případě nedodržení tohoto prováděcího termínu je kupující dále oprávněn nedostatky nechat odstranit třetí osobou na náklady prodávajícího, a to i bez předchozího upozornění na tuto skutečnost.
- 6.3. V případě opravy v záruční době se tato prodlužuje o dobu od oznámení závady kupujícím po její odstranění prodávajícím.
- 6.4. Reklamací lze uplatnit nejpozději do posledního dne záruční doby, přičemž i reklamace odeslaná v poslední den záruční doby se považuje za včas uplatněnou.
- 6.5. Záruka se nevztahuje na závady způsobené neodbornou manipulací nebo mechanickým poškozením zboží.
- 6.6. Kupující si vyhrazuje právo místo záruční opravy požadovat odstranění reklamovaných vad dodáním náhradního zboží za zboží vadné, a to ve lhůtě dle čl. 6.2. této smlouvy.
- 6.7. V případě takové vady zboží nebo jeho části, která je neopravitelná a zároveň pokud prodávající nedisponuje zbožím stejného druhu a kvality, je kupující oprávněn od této smlouvy částečně odstoupit, a to v rozsahu vadného plnění, a žádat vrácení části kupní ceny, odpovídající ceně uvedené za daný druh zboží ve výkazu výměr, který tvoří přílohu č. 3 této smlouvy.

VII.

Sankční ujednání

- 7.1. V případě, že prodávající nedodá zboží v termínu dle této smlouvy, zavazuje se kupujícímu uhradit smluvní pokutu ve výši 0,5% z kupní ceny za každý i jen započatý den prodlení.
- 7.2. Prodávající je povinen kupujícímu uhradit smluvní pokutu ve výši 0,05% z kupní ceny za každý započatý den prodlení s odstraněním reklamovaných vad ve lhůtě dle čl. 6.2. této smlouvy.
- 7.3. V případě prodlení kupujícího s úhradou faktury je prodávající oprávněn uplatnit vůči kupujícímu úrok z prodlení ve výši 0,05% z dlužné částky za každý i jen započatý den prodlení s úhradou faktury.
- 7.4. V případě, že kupující zjistí, že nebyl dodržen požadavek zadávacích podmínek k veřejné zakázce, jež vedla k uzavření této smlouvy, na to aby veškeré informace, které uvedl prodávající jakožto účastník zadávacího řízení v nabídce a při jakékoli komunikaci s kupujícím jakožto zadavatelem (zejména vysvětlení nabídky dle § 46 odst. 1 zákona č. 134/2016 Sb.), odpovídaly skutečnosti, vyhrazuje si právo odstoupit od smlouvy bez jakýchkoli sankcí nebo vymáhat smluvní pokutu ve výši 50.000,- Kč.
- 7.5. Okolnosti vylučující odpovědnost nemají vliv na povinnost platit smluvní pokutu.
- 7.6. Kupující je oprávněn jakoukoli smluvní pokutu jednostranně započítat proti jakékoli pohledávce prodávajícího za kupujícím (včetně pohledávky prodávajícího na zaplacení kupní ceny).
- 7.7. Úhradou smluvní pokuty zůstávají nedotčena práva kupujícího na náhradu škody v plné výši.

VIII.

Platnost a účinnost smlouvy

- 8.1. Tato smlouva nabývá platnosti dnem podpisu smlouvy oprávněnými zástupci obou smluvních stran a účinnosti dnem zveřejnění v registru smluv v souladu se zákonem č. 340/2015 Sb., o zvláštních podmínkách účinnosti některých smluv, uveřejňování těchto smluv a o registru smluv (zákon o registru smluv), ve znění pozdějších předpisů.
- 8.2. Smlouvu je možné ukončit:
 - a) písemnou dohodu smluvních stran,
 - b) písemnou výpověď
 - c) odstoupením od smlouvy.
- 8.3. Smlouvu je možné ukončit výpovědí kupujícího, a to i bez udání důvodu. Výpovědní lhůta činí 1 měsíc a začíná běžet 1. dnem měsíce, který následuje po měsíci, ve kterém obdržela smluvní strana výpověď.
- 8.4. Odstoupit od smlouvy lze pouze z důvodů stanovených ve smlouvě nebo zákonem. Od této smlouvy může smluvní strana dotčená porušením povinnosti jednostranně odstoupit pro podstatné porušení této smlouvy, přičemž za podstatné porušení této smlouvy se zejména považuje:
 - a) na straně kupujícího nezaplacení kupní ceny podle této smlouvy ve lhůtě delší 30 dní po dni splatnosti příslušné faktury,

- b) na straně prodávajícího, jestliže nedodá řádně a včas předmět této smlouvy a nezjedná nápravu do 5 pracovních dnů od písemného upozornění kupujícího na neplnění této smlouvy.
 - c) na straně prodávajícího, postupuje-li prodávající při plnění smlouvy v rozporu s ujednáními této smlouvy, s pokyny oprávněného zástupce kupujícího, či s právními předpisy.
- 8.5. Kupující je oprávněn od smlouvy odstoupit v případě, že podle údajů uvedených v registru plátců DPH se prodávající stane nespolehlivým plátcem DPH.
- 8.6. Skončením účinnosti smlouvy zanikají všechny závazky smluvních stran ze smlouvy. Skončením účinnosti nebo jejím zánikem nezanikají nároky na náhradu škody a zaplacení smluvních pokut sjednaných pro případ porušení smluvních povinností vzniklé před skončením účinnosti smlouvy, a ty závazky smluvních stran, které podle smlouvy nebo vzhledem ke své povaze mají trvat i nadále, nebo u kterých tak stanoví zákon.

IX.

Závěrečná ustanovení

- 9.1. Vztahy mezi stranami se řídí českým právním řádem. Ve věcech smlouvou výslovně neupravených se právní vztahy z ní vznikající a vyplývající řídí příslušnými ustanoveními občanského zákoníku a ostatními obecně závaznými právními předpisy.
- 9.2. Veškeré změny či doplnění smlouvy lze učinit pouze na základě písemné dohody smluvních stran. Takové dohody musí mít podobu datovaných, číslovaných a oběma smluvními stranami podepsaných dodatků smlouvy.
- 9.3. Vztahuje-li se důvod neplatnosti jen na některé ustanovení smlouvy, je neplatným pouze toto ustanovení, pokud z jeho povahy, obsahu anebo z okolností, za nichž bylo sjednáno, nevyplývá, že jej nelze oddělit od ostatního obsahu smlouvy.
- 9.4. Smluvní strany budou vždy usilovat o přátelské urovnání případných sporů vzniklých ze smlouvy. Pokud nebylo dosaženo přátelského urovnání sporu ani do 30 pracovních dnů po jeho prvním oznámení druhé straně, je kterákoliv ze smluvních stran oprávněna obrátit se svým nárokem k příslušnému soudu.
- 9.5. Smlouva se vyhotovuje ve 4 (čtyřech) stejnopisech, z nichž každý má platnost originálu. Každá ze smluvních stran obdrží po 2 (dvou) stejnopisech.
- 9.6. Nedílnou součástí této smlouvy jsou následující přílohy:
- a) Příloha č. 1 – Oceněný výkaz výměr
 - b) Příloha č. 2 – Dokumentace řešení interiéru
- 9.7. Prodávající bezvýhradně souhlasí se zveřejněním plného znění smlouvy tak, aby tato smlouva mohla být předmětem poskytnuté informace ve smyslu zákona č. 106/1999 Sb., o svobodném přístupu k informacím, ve znění pozdějších předpisů. Prodávající rovněž souhlasí se zveřejněním plného znění smlouvy dle § 219 zákona č. 134/2016 Sb., o zadávání veřejných zakázek, ve znění pozdějších předpisů a zákona č. 340/2015 Sb., o zvláštních podmínkách účinnosti některých smluv, uveřejňování těchto smluv a o registru smluv (zákon o registru smluv).

- 9.8. Prodávající bere na vědomí a souhlasí, že je osobou povinnou ve smyslu § 2 písm. e) zákona č. 320/2001 Sb., o finanční kontrole, ve znění pozdějších předpisů. Prodávající je povinen plnit povinnosti vyplývající pro něho jako osobu povinnou z výše citovaného zákona
- 9.9. Smluvní strany prohlašují, že si smlouvu před jejím podpisem přečetly a s jejím obsahem bez výhrad souhlasí. Smlouva je vyjádřením jejich pravé, skutečné, svobodné a vážné vůle. Na důkaz pravosti a pravdivosti těchto prohlášení připojují oprávnění zástupci smluvních stran své vlastnoruční podpisy.

V Praze dne **27-04-2018**

Za kupujícího:
Česká zemědělská univerzita v Praze

Ing. Jana Vohralíková, kvestorka



V Rožnově pod Radhoštěm dne **- 2 -05- 2018**

Za prodávajícího:
VWR International s. r. o.

Ing. Patrik Joannidis, na základě plné moci

VWR
VWR International s.r.o.
Pražská 442
281 67 Stříbrná Skalice
IČ: 63073242 · DIČ: CZ63073242

Prověřeno právním odd. ČZU v Praze



PLNÁ MOC

Já níže podepsaný, Ing. Petr Moravec, narozen dne 28. května 1969, trvale bytem Světica, Příčná 257, PSČ 251 01, jako jednatel společnosti VWR International s.r.o., se sídlem ve Stříbrné Skalici, Pražská 442, PSČ 281 67, IČ 63073242,

ZPLNOMOCŇUJI TÍMTO

pana Ing. Patrika Joannidis, narozeného dne 28.6.1972, trvale bytem v Ostravě, Sodná 75, PSČ 712 00, OP: 110681525,

aby jednal za výše uvedenou společnost v záležitostech předkládání obchodních nabídek a uzavírání obchodních smluv v částce nepřevyšující 5 mil. Kč a současně nezavazující společnost k plnění přesahujících 120 měsíců, jak v písemné podobě, tak i ověřeným elektronickým podpisem.

Ve Stříbrné Skalici, dne 2.1.2017

Ing. Petr Moravec
jednatel

Plnou moc v uvedeném rozsahu přijímám.

V Rožnově pod Radhoštěm, dne 3.1.2017

Ing. Patrik Joannidis

Podle ověřovací knihy Městského úřadu v Říčanech
poř. č. legalizace 1358/B
vlastnoručně podepsal

Ing. Petr Moravec, 28.05.1969,

Ledeč nad Sázavou

jméno/a, příjmení, datum a místo narození žadatele

Příčná 257, Světica


adresa místa trvalého pobytu

OP 206 325 095

Druh a číslo dokladu, na základě kterého byly zjištěny
osobní údaje, uvedené v této ověřovací doložce

V Říčanech dne 11.4.2017

Petra HORNÍKOVÁ

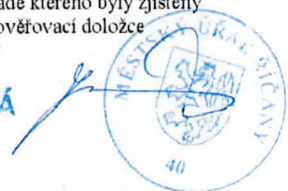

Příloha č. 1 - Oceněný výkaz výměr

Typ	Název - popis	Rozměry			Poč. ks	Cena/ks bez DPH	Cena/celkem bez DPH
		šířka	hloubka	výška			
1	Laboratorní stůl oboustranný	3600	1500	1000/ 1774	1		
	Pracovní deska - umělý kámen	3600	1500	20	1	41 631,00	41 631,00
	Stolová ocelová konstrukce H-typ	900	700	970	4	2 629,00	10 516,00
	Spodní skříňka dvířková se zásuvkou, 1x v.p.	600	520	970	4	2 575,00	10 300,00
	Spodní skříňka 5 zásuvková	600	520	970	2	4 673,00	9 346,00
	Médiová stěna kovová oboustranná, 2x police	1800	350	774	2	7 291,00	14 582,00
	Zásuvka 230V/16A IP44, do médiové stěny				16	262,00	4 192,00
	Dvozásuvka LAN, do médiové stěny				4	290,00	1 160,00
	Osvětlení na médiovou stěnu				2	2 117,00	4 234,00
	Instalační materiál				1	0,00	0,00
1a	Magnetická tabule na popis fixy	450		600	1	3 881,00	3 881,00
3	Laboratorní stůl jednostranný	4140	900	1000	1		
	Pracovní deska - umělý kámen	2070	900	20	2	14 112,00	28 224,00
	Stolová ocelová konstrukce H-typ	1030	800	970	4	2 768,00	11 072,00
	Laboratorní skříňka nástěnná otevřená, 1x v.p.	850	320	735	4	1 070,00	4 280,00
	Instalační materiál				1	0,00	0,00
4a	Laboratorní skříň kovová, 4x police, 2x dveře prosklené, zámek	1044	625	1950	1	14 575,00	14 575,00
4b	Bezpečnostní skříň na hořlaviny BS 60 P, požární odolnost 90 min., 3 police - nosnost 75 kg, záchytná vana 22 l	600	615	1968	1	46 610,00	46 610,00
6	Pojízdný vozík na vzorky nerezový	600	450	850	1		
	Police - nerez	600	500	28	2	1 600,00	3 200,00
	Stolová ocelová konstrukce AP-typ	600	500	720	1	1 129,00	1 129,00
	Nábytková kolečka (2x brzděné), ø 50 mm			73	4	48,00	192,00
7c	Úložná skříňka, 2x dvířka plná, 1x p.p., 4x v.p.	800	400	800	1	2 327,00	2 327,00

Typ	Název - popis	Rozměry			Poč. ks	Cena/ks bez DPH	Cena/celkem bez DPH
		šířka	hloubka	výška			
7d	Knihovna - 2x spodní dvířka plná (1/3), zámek, 1x p.p., 4x v.p., horní část otevřená, na boku 4x dvojháček jako věšáková stěna, + nástavec (2x dv.plná, 1x v.p.)	800	400	2700	1	6 315,00	6 315,00
7e	Magnetická tabule na popis fixy	1500		1000	1	4 469,00	4 469,00
8	Laboratorní židle - PUR, zvýšená s kruhem pod nohy, kolečka, područky				7	2 401,00	16 807,00
9	Laboratorní stůl jednostranný s výlevkami	1900	750	900	1		
	Pracovní deska - nerez, zvýšený okraj, zadní a levý boční lem 50 mm	1900	750	20	1	18 228,00	18 228,00
	Vevařený velký nerezový dřez / výlevka	600	450	300	1	7 056,00	7 056,00
	Vevařený malý nerezový dřez / umyvadlo	290	400	200	1	5 292,00	5 292,00
	Laboratorní baterie stojánková směšovací				1	2 308,00	2 308,00
	Laboratorní baterie stojánková směšovací se sprchovou hlavicí, páková				1	4 255,00	4 255,00
	Laboratorní bezpečnostní oční sprcha, dvojitá, úhel 45°, do desky stolu				1	5 090,00	5 090,00
	Spodní skříňka dřezová, 2x dvířka, 1x stojka	950	520	870	2	2 688,00	5 376,00
	Laboratorní skříňka nástěnná otevřená, 1x v.p.	900	320	735	1	1 039,00	1 039,00
	Instalační materiál				1	0,00	0,00
9a	Police pod barel k úpravě vody	500	400	418	1		
	Police z lamina	500	400	18	1	530,00	530,00
	Konzole nástěnná pod polici, nosnost 50 kg	400	20	400	2	688,00	1 376,00
Cena bez montáže a dopravy						289 592,00	
Montáž						26 541,00	
Doprava						7 821,00	
Cena celkem bez DPH						323 954,00	
DPH 21%						68 030,34	
Cena celkem včetně DPH						391 984,34	

D.1.4.9 INTERIER, LABORATORNÍ NÁBYTEK

- 1 TECHNICKÁ ZPRÁVA
- 2 VÝKAZ VÝMĚR – INTERIER
- 3 PŮDORYS 3.NP – nový stav
- 4 PŘÍPOJNÁ MÍSTA + 3D POHLEDY

M 1:50

Ing. Vladimír Čapka
projekce a inženýring
Gerstnerova 5/658
170 00 Praha 7

MÍSTO STAVBY : KAMYČKÁ 129, PRAHA 6

OBJEDNATEL : ČESKÁ ZEMĚDĚLSKÁ UNIVERZITA V PRAZE, FAKULTA LESNICKÁ A DŘEVAŘSKÁ, KAMYČKÁ 129, PRAHA 6

ŠÉFPROJEKTANT

PROJEKTANT

VYPRACOVAL

Ing. Vladimír Čapka

Ing. Vladimír Čapka

Ing. Vladimír Čapka

NÁZEV AKCE

**DŘEVAŘSKÝ PAVILON
STAVEBNÍ ÚPRAVY M.Č. 3.13.**

ČÍSLO ZAKÁZKY

0118

STUPEŇ

DVZ/DPS

POČET FORMÁTŮ

7 A4

DATUM

ÚNOR 2018

MĚŘITKO

TECHNICKÁ ZPRÁVA - INTERIÉR

Č. KOPIE

ČÁST

PROFESE

Č.PŘÍLOHY

D1.4.9.

INT

1

Technická specifikace

Laboratorní nábytek je vyroben dle norem zdravotní nezávadnosti ČSN EN 717-1:2005 a kvality (mechaniko-fyzikální zkoušky) ČSN EN 14727, ČSN EN 13150, ČSN EN 527-1,2,3 ČSN EN 14074, ČSN EN 14073-3, ČSN 91 0001 a ČSN 91 0100.

Laboratorní nábytek z lamina je vyroben z oboustranně laminované dřevotřískové desky o tloušťce 18 mm v základním barevném provedení světle šedé lamino RAL 7035 a světle šedá ABS hrana RAL 7035. Za příplatek si lze vybrat z dalších barevných odstínů a dekorů lamina a ABS hran.

Korpus skříní a zásuvek je konstrukčně řešen truhlářským lepeným spojem (bukový kolík) a je ohraněn ABS hranou o tloušťce 1 mm v barvě korpusu nebo v kontrastní barvě. Záda skříní jsou vyrobena z jednostranně lakované HDF desky (High Density Fibreboard – vysoce zhuštěná dřevovláknitá deska) o tloušťce 3 mm (pojízdné kontejnery mají záda vyrobena z laminované dřevotřískové desky o tloušťce 18 mm). Dvířka skříní a čela zásuvek jsou ohraněny ABS hranou o tloušťce 2 mm v barvě korpusu nebo v kontrastní barvě a jsou opatřena tlumícím silikonovým dorazem.

Dvířka skříní jsou montována závěsným systémem. Zásuvky jsou na rolničkovém polovýsuvném pojezdu. Dveřní a zásuvkové úchytky jsou dodávány kovové (tvar U, $\varnothing$ 8 mm, rozteč 160 mm) s chromovou povrchovou úpravou. Výškově stavitelné police jsou na ocelové čipkové podpěře zabraňující vysunutí police. Nástěnné police jsou připevněny závěsy. Skříňky jsou na plastových výškově stavitelných nožkách. Kontejnery mají černá otočná kolečka.

Za příplatek lze skříňky a zásuvky osadit nábytkovými zámkami, plastovým nebo lamino soklem.

Nerezový a kovový nábytek

Kovový nábytek je vyrobený z ocelových plechů o síle 1,5 mm, povrchová úprava je provedena elektrostaticky naneseným epoxidovým vypalovacím lakem RAL (standardně šedá RAL 7035). Nerezový nábytek je vyroben z plechu (nerez 1.4301), který splňuje veškeré hygienické a konstrukční nároky kladené na tento nábytek. V případě zájmu jsme schopni použít i jiný materiál (větší nároky na chemickou odolnost apod.).

Konstrukce stolů a regálů se většinou realizuje jako nosný rám vyrobený z uzavřených čtvercových nebo obdélníkových dutých profilů spojených svařováním, doplněných plechovými deskami a policemi.

Konstrukce skříní bývají obvykle vyrobeny jako samonosné z plechu spojované svařováním a nýtováním. Pomocí vhodných ohybů plechu se dosahuje požadované tuhosti konstrukce. V případě skříní opatřených zásuvkami používáme pro jejich snadné otevírání kuličkové nebo jiné výsuvy. Veškerý nábytek opatřujeme vhodnými rektifikačními nožičkami nebo kolečky.


Stolová ocelová konstrukce slouží jako nosný prvek pracovní desky a je vyrobena z uzavřených obdélníkových ocelových profilů. Konstrukce jsou vybaveny rektifikačními nožkami. Horní spojovací trnože slouží pro přichycení pracovní desky. Všechny kovové části jsou povrchově upraveny epoxidovou elektrostaticky nanášenou a vypalovanou barvou (komaxit) v barevném provedení světle šedá RAL 7035. Varianta stolu s hloubkou pracovní desky 600 mm není vhodná pro umístění kolečkových kontejnerů.

Stolová ocelová konstrukce typu „H“ je vhodná pro laboratorní a kancelářské použití. Nohy stolu jsou typu „H“ a jsou vyrobeny z ocelového profilu 50 x 30 mm. Horní spojovací trnože slouží pro přichycení pracovní desky a jsou vyrobeny, stejně jako spodní spojovací trnož z ocelového profilu 50 x 30 mm. Konstrukce vhodná pro zatížení až 150 kg (nosnost závisí na délce konstrukce).

Stolová ocelová konstrukce typu „A“ a „AP“ je vhodná pro použití na přístrojové stoly. Konstrukce zaručuje dostatečnou stabilitu a nosnost. Z tohoto důvodu jsou stoly vybavené touto konstrukcí vhodné pro umístění těžkých laboratorních přístrojů (např. ICP, AAS, sušičky, centrifugy, stolní digestoře a jiné). Pro zajištění větší nosnosti je možné konstrukci opatřit jinými většími profily se silnějšími stěnami. Konstrukce vhodná pro zatížení až 300 kg (nosnost závisí na délce konstrukce). Typ „AP“ je vybaven spodní policí z postformingu. Stolové ocelové konstrukce typu „A“ a „AP“ lze opatřit brzdícími kolečky.


Pracovní povrchy

Umělý kámen je materiál, který kombinuje přírodní suroviny (např. křemen) s nejnovějšími technologiemi míchání a lisování. Rovná plocha s velmi dobrou chemickou odolností, vhodný pro pracoviště s vysokým chemickým a mechanickým namáháním, tloušťka 20 mm. Nevýhodou umělého kamene je omezení odolnosti termodynamickému namáhání, nevhodný pro kyselinu fluorovodíkovou a dusičnou.

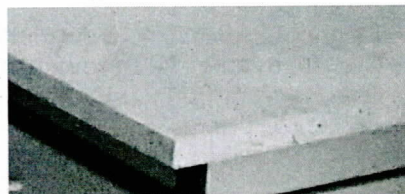

Snadná údržba, odolnost vůči barvivům, chemická, mechanická a tepelná odolnost, pracovní desky jsou vhodné do všech typů laboratoří, zejména do čistého prostředí, celková tloušťka pracovní desky je 20 mm.

Nerezová pracovní deska je složená z nosného jádra a nerezového plechu (nerez AISI 316) síly 0,8 až 1 mm. Nerezový plech je na nosném jádru ohraňován a na spodní straně desky uzavřen do tvaru „L“. Vysoká tepelná odolnost a odolnost proti rozpouštědům, určeny jako pracovní desky na pracovní stoly, zejména pro umývárny a mycí místa, vhodný do radioaktivního prostředí, pro mikrobiologii, biologii, patologii a farmacii, celková tloušťka nerezové pracovní desky je 30 mm, z toho je 7 mm zvýšený okraj, nerezový pracovní povrch je citlivý na halogeny a jejich sloučeniny, není vhodný pro kyselinu mravenčí a sírovou, látky obsahující chlór a brom, mezi kritické látky pro tuto desku patří kadmium, kyselina šťavelová a mléčná.

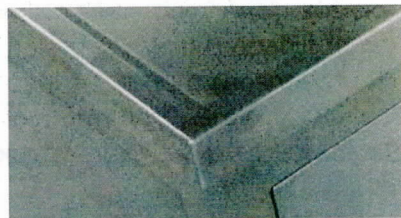



1) Laboratorní stůl oboustranný


Rozměry (š x h x v): 3600 x 1500 x 1000/1774 mm

Váha: ~1070 kg

Skládá se ze spodních laboratorních skříněk a kovových konstrukcí, pracovní desky z umělého kamene a mediové stěny kovové.

Ilustrativní zobrazení

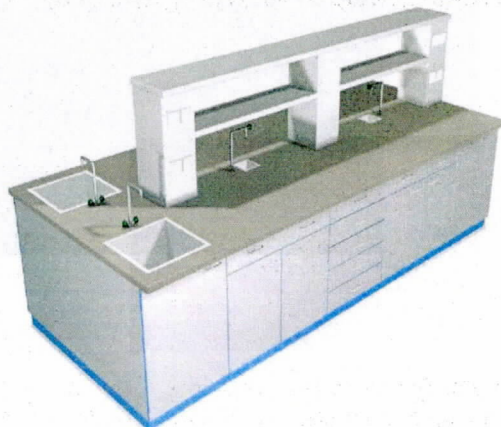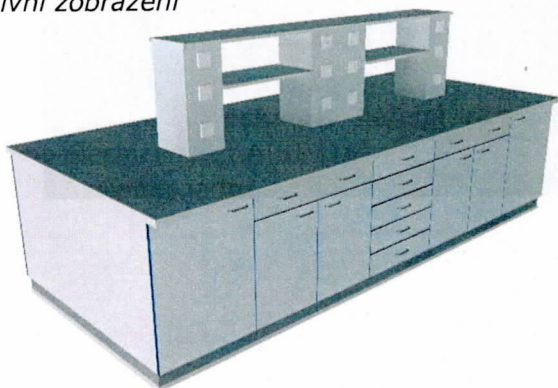

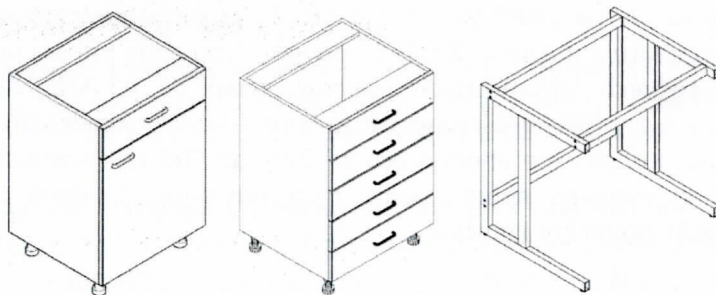

Stůl dále obsahuje:

- Zásuvka 250 V AC/16 A (elektrická pro médiovou stěnu), ochrana IP 44
- Dvozásuvka LAN (datová pro médiovou stěnu), 2 x keystone RJ45 UTP cat.5e
- Osvětlení na médiovou stěnu (IP 65, světelný zdroj T8, příkon 2x36 W)

1a) Magnetická tabule

Rozměry (š x v): 450 x 600 mm

Váha: ~2 kg

Bílý lakovaný povrch pro popisování stíratelným fixem.

Odkládací lišta.

Možnost vertikálního zavěšení.

3) Laboratorní stůl jednostranný

Rozměry (š x h x v): 4140 x 900 x 1000 mm


Váha: ~425 kg



Skládá se z kovových konstrukcí, pracovní desky z umělého kamene a nástěnných otevřených skříněk.

Ilustrativní zobrazení



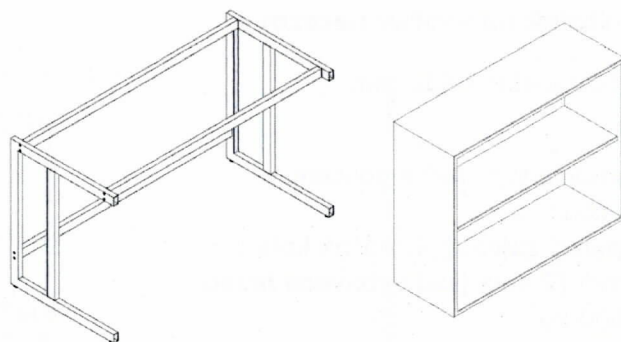


4a) Laboratorní skříň kovová

Rozměry (š x h x v): 1044 x 625 x 1950 mm

Váha: 98 kg

Plechová skříň s křídlovými dveřmi, zámek, 4x police stavitelná po 25 mm, prosklená dvířka - bezpečnostní tvrzená skla, nosnost 600 kg.

Ilustrativní zobrazení

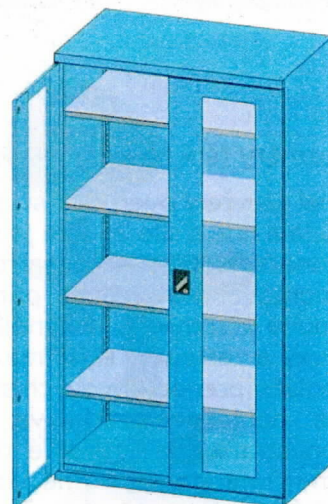

4b) Bezpečnostní skříň na hořlaviny

Ilustrativní zobrazení

Rozměry (š x h x v): 600 x 615 x 1968 mm

Váha: 300 kg

- požární odolnost konstrukcí 90 minut (typ 90 dle EN 14470-1)
- vybaveno přípojkou pro odvětrání (ø 75 mm) na stropě skříňě (schváleno i pro provoz bez technického větrání)
- uzamykatelný bezpečnostní zámek
- nepropustná podlahová záchytná vana z ocelového práškově lakovaného plechu, vč. krytu z děrovaného plechu jako přídatnou skladovací úroveň
- včetně 3 vložných polic (výškově nastavitelné v rastru po 32 mm)
- vysoce kvalitní lakování v barvě světle šedé (RAL 7035)
- lehce pojízdné, samouzavíratelné křídlové dveře



6) Pojízdňý vozík / stůl na vzorky nerezový

Ilustrativní zobrazení

Rozměry (š x h x v): 600 x 450 x 850 mm

Váha: ~17 kg

- nerezová konstrukce typ „AP“ s policemi z nerezového plechu
- snadnou manipulaci zajišťují 4 otočná kola o průměru 100 mm (2 kola jsou vybavena brzdou)
- nosnost polic 100 kg



7c)


Úložná

skříňka

Rozměry (š x h x v): 800×400×800 mm

úhel otevření dveří 110 st, panty s tlumeným dovíráním, materiál LTD tloušťky 18 mm, naložená půda a dno o síle 25 mm je součástí konstrukce skříně, půda, plné dveře po celém obvodu police a dno/soklová deska opatřena z přední strany 2 mm hranou ABS, skříň je smontovaná a slepená přímo ve výrobě (pevnost při zatížení, stabilita a dlouhá životnost), na vnějších plochách skříně nejsou viditelné spojovací prvky a záslepky, skříň má rektifikaci pro vyrovnání případných nerovností podlahy pomocí kovových stavěcích šroubů ovládaných zevnitř skříně, skříň má pohledová záda ve shodném dezénu s korpusem a dveřmi z oboustranně laminované dřevotřískové desky tl. minimálně 8 mm, což umožňuje stavět skříň volně do prostoru, záda jsou fixovaná v drážce, skříň bude umožňovat výškovou přestavitelnost polic s roztečí maximálně po 25 mm po celé délce vnitřku boku, bude použito značkového kování firmy s doživotní zárukou, úchytky kovové s roztečí 128 mm, skříně jsou uzamykatelné třicestným zámekem.

Barevnost lamina - RAL 7035 světlá šedá.

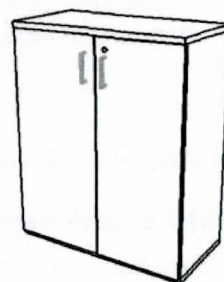

7d) Knihovna - Skříň dveřová 50H kombinovaná

Rozměry (š x h x v): 800×400×2100 mm



Nahoře 3 OH otevřená, úhel otevření dveří 110 st, panty s tlumeným dovíráním, materiál LTD tloušťky 18 mm, naložená půda a dno o síle 25 mm je součástí konstrukce skříně, půda, plné dveře po celém obvodu, police a dno/soklová deska opatřena z přední strany 2 mm hranou ABS, skříň je smontovaná a slepená přímo ve výrobě (pevnost při zatížení, stabilita a dlouhá životnost), na vnějších plochách skříně nejsou viditelné spojovací prvky a záslepky, skříň má rektifikaci pro vyrovnání případných nerovností podlahy pomocí kovových stavěcích šroubů ovládaných zevnitř skříně, skříň má pohledová záda ve shodném dezénu s korpusem a dveřmi z oboustranně laminované dřevotřískové desky, tl. minimálně 8 mm, což umožňuje stavět skříň volně do prostoru, záda jsou fixovaná v drážce, skříň bude umožňovat výškovou přestavitelnost polic s roztečí maximálně po 25 mm po celé délce vnitřku boku, bude použito značkového kování firmy s doživotní zárukou, úchytky kovové s roztečí 128 mm, skříně jsou uzamykatelné třicestným zámekem.

Barevnost lamina - RAL 7035 světlá šedá.

Na boku skříně namontovány 4 ks dvojháček jako věšáková stěna.

Nástavec, 1x volná police

Rozměry (š x h x v): 800×400×600 mm

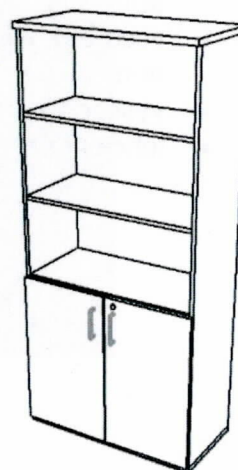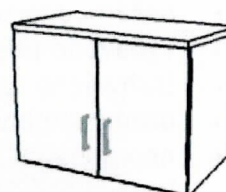

7e) Magnetická tabule

Rozměry (š x v): 1500 x 1000 mm


Váha : 10,5 kg

Bílý lakovaný povrch.

Pro popisování stíratelným fixem.

Odkládací lišta.

Možnost vertikálního zavěšení.

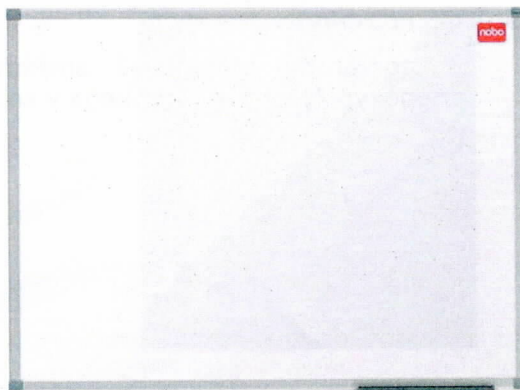

8) Židle laboratorní - PUR, zvýšená

Polyuretanová židle

- asynchronní mechanismus
- nastavitelná výška opěráku
- plynový píst
- extend výškově nastavitelný s kolečky na měkký povrch
- nosnost s plastovou bází 120 kg

Výška sedáku 54- 78 cm

Váha : 11,9 kg





9) Laboratorní stůl jednostranný, mokrý

Rozměry (š x h x v): 1900 x 750 x 900 mm

Váha : ~265 kg

Skládá se ze spodních skříněk instalačních z lamina a pracovní desky s výlevkami z nerez (600 x 450 x 300 mm a 290 x 400 x 200 mm) a nástěnné otevřené skříňky.

Ilustrativní zobrazení

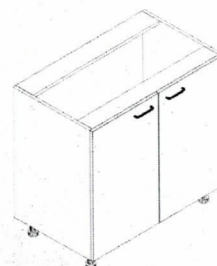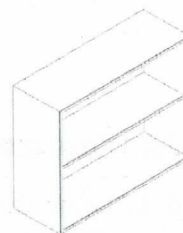

Stůl dále obsahuje:


1. Laboratorní stojánková směšovací baterie páková (mosaz s ochrannou vrstvou epoxypolyesteru), vyrobená v souladu s normou DIN 12918



2. Laboratorní stojánková směšovací baterie páková se sprchovou hlavicí (mosaz s ochrannou vrstvou epoxypolyesteru), vyrobená v souladu s normou DIN 12918




3. Laboratorní stojánková bezpečnostní oční sprcha, dvojitá, úhel 45 (mosaz s ochrannou vrstvou epoxypolyesteru), vyrobená v souladu s normou DIN 12918

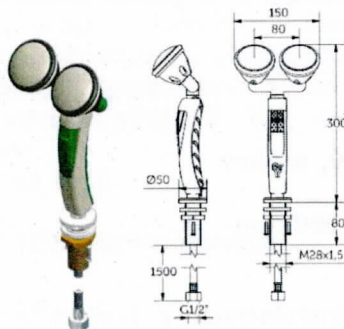

Alternativní produkt

- Ad 1. Laboratorní stojánková směšovací baterie s kohouty dole (mosaz s ochrannou vrstvou epoxypolyesteru), vyrobená v souladu s normou DIN 12918

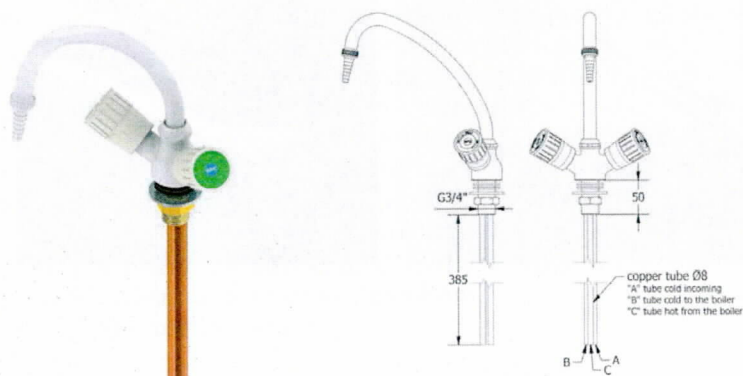

Doplňkové příslušenství:


Nástěnný sušák na laboratorní sklo

Sušák na sklo s odtokovým žlábkem z odolného polystyrenu (nosná deska o tloušťce 4 mm).

Počet míst/úchytů skla je 72.

Průměr bodlin 15 mm.


Rozměry: 450 × 630 mm


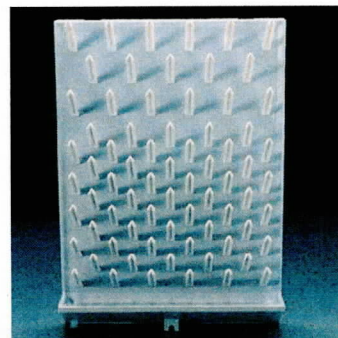


9a) Police pod barel k úpravě vody pro autokláv

Rozměry (š x h x v): 500 x 400 x 418 mm

Police z lamina ukotvená do zdi pomocí kovových konzol, nosnost 50 kg.

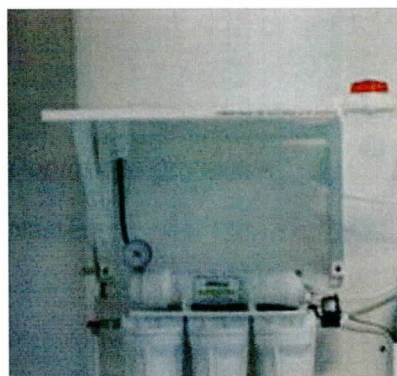

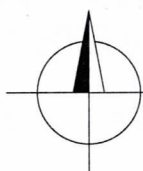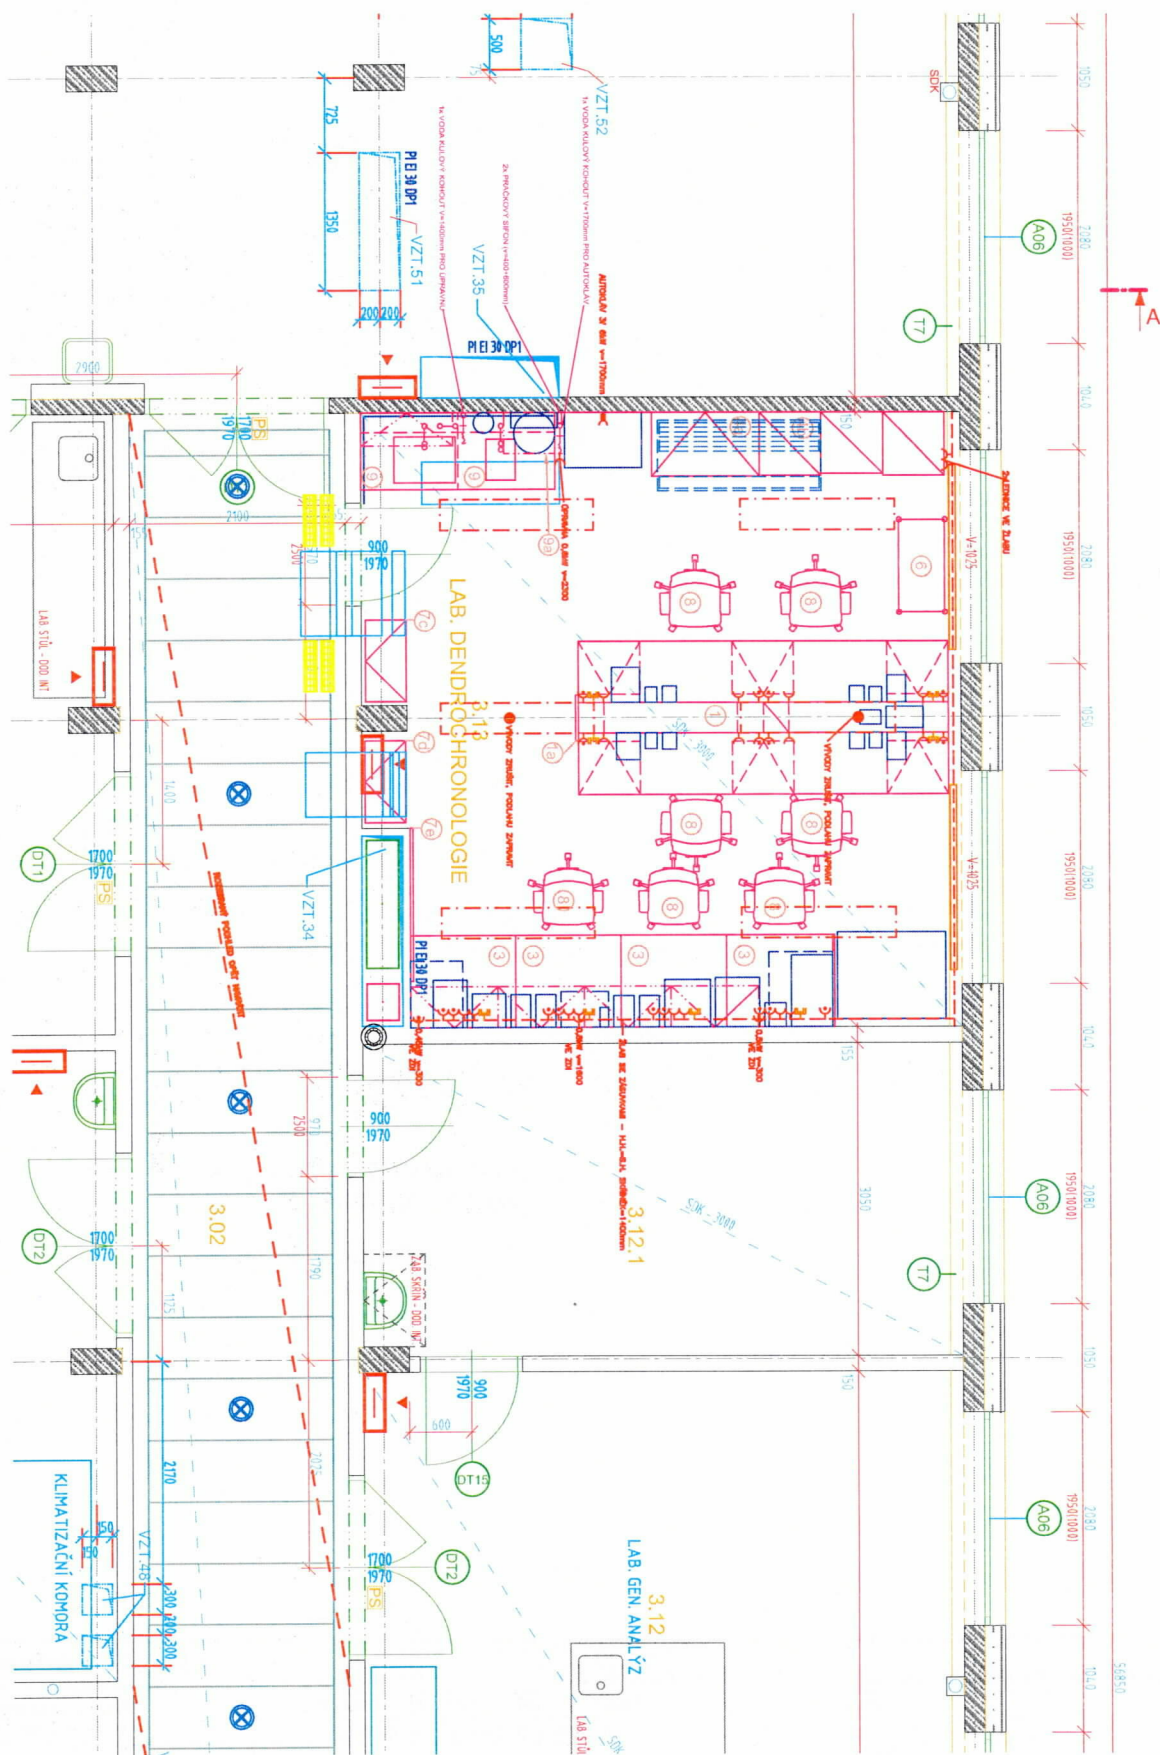

Ing. Vladimír Čapka projekt a inženýring Gerstnerova 5/658 170 00 Praha 7		MÍSTO STAVBY : KAMÝČKÁ 1176, PRAHA - SUCHDOL parc. č. 1627/55 OBJEDNATEL : ČESKÁ ZEMĚDĚLSKÁ UNIVERZITA V PRAZE, FAKULTA LESNICKÁ A DŘEVAŘSKÁ, KAMÝČKÁ 129, PRAHA - SUCHDOL ŠÉFPROJEKTANT : Ing. Vladimír Čapka PROJEKTANT : Ing. Vladimír Čapka	
NÁZEV AKCE DŘEVAŘSKÝ PAVILON STAVEBNÍ ÚPRAVY M.Č. 3.13		VYPRACOVAL Ing. Vladimír Čapka ČÍSLO ZAKÁZKY 0118 STUPEŇ DVZ / DPS POČET FORMÁTŮ 2 A4 DATUM UNOR 2018 MĚŘÍTKO 1:50	
PŮDORYS 3.NP - nový stav		Č. KOPIE D.1.4.9.	ČÁST INT
		PROFESE INT	Č. PŘÍLOHY 3

Ing. Vladimír Čapka
projekce a inženýring
Gerstnerova 5/658
170 00 Praha 7

MÍSTO STAVBY : KAMYČKÁ 129, PRAHA 6

OBJEDNATEL : ČESKÁ ZEMĚDĚLSKÁ UNIVERZITA V PRAZE, FAKULTA LESNICKÁ A DŘEVAŘSKÁ, KAMYČKÁ 129, PRAHA 6

ŠÉFPROJEKTANT

PROJEKTANT

VYPRACOVAL

Ing. Vladimír Čapka

Ing. Vladimír Čapka

Ing. Vladimír Čapka

NÁZEV AKCE

**DŘEVAŘSKÝ PAVILON
STAVEBNÍ ÚPRAVY M.Č. 3.13.**

ČÍSLO ZAKÁZKY

0118

STUPEŇ

DVZ/DPS

POČET FORMÁTŮ

16 A4

DATUM

ÚNOR 2018

MĚŘITKO

PŘÍPOJNÁ MÍSTA + 3D POHLEDY

Č. KOPIE

ČÁST

PROFESE


Č.PŘÍLOHY

D1.4.9.

INT

4

Půdorys:

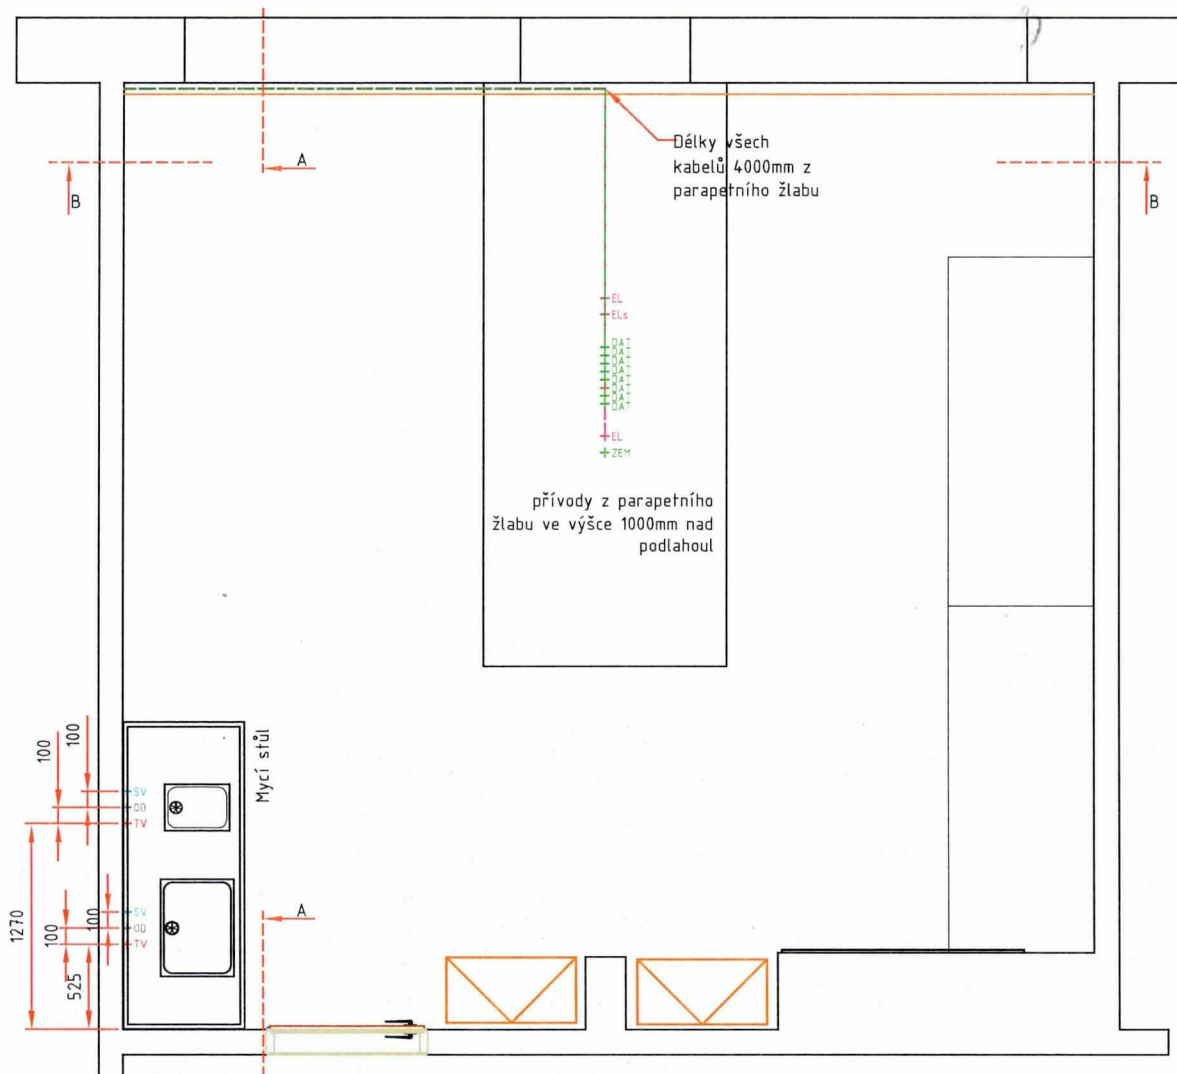


Legenda:

- TV - přívod teplá voda ze zdi 400mm nad podlahou, ukončeno 1/2 kulovým ventilem vnitřní závit
- SV - přívod studená voda ze zdi 400mm nad podlahou, ukončeno 1/2 kulovým ventilem vnitřní závit
- OD - odpad, odpadní trubka $\phi 50\text{mm}$, ze zdi 300mm nad podlahou
- EL - 2x elektrický kabel 230V (CYKY 3x2,5) samostatně jištěný jističem 16A, délka kabelu 4000mm, přes proudový chránič 30mA
- ELs - 1x elektrický kabel 230V světlo (CYKY 3x1,5) samostatně jištěný jističem 10A, délka kabelu 4000mm, bez proudového chránič
- DAT - 8x UTP kabel pro datovou zásuvku, délka kabelu 4000mm
- ZEM - uzemňovací drát žlutozelený $\phi 4\text{mm}$, délka kabelu 4000mm, vývod ze žlabu

Vypracoval Ing. Vladimír Čapka		Kontroloval		Schválil	
Měřítko -	Datum 2/2018	Typ výkresu A4/A3	Soubor		
Název části Laboratoř 313				Č. zakázky	
Název Vybavení laboratoře ČZU - FLD Kamýcká 129, Praha - Suchdol				Č. objektu	
				SO, DPS	
		Arch. č.	Lišt		Index

Pohled A-A:

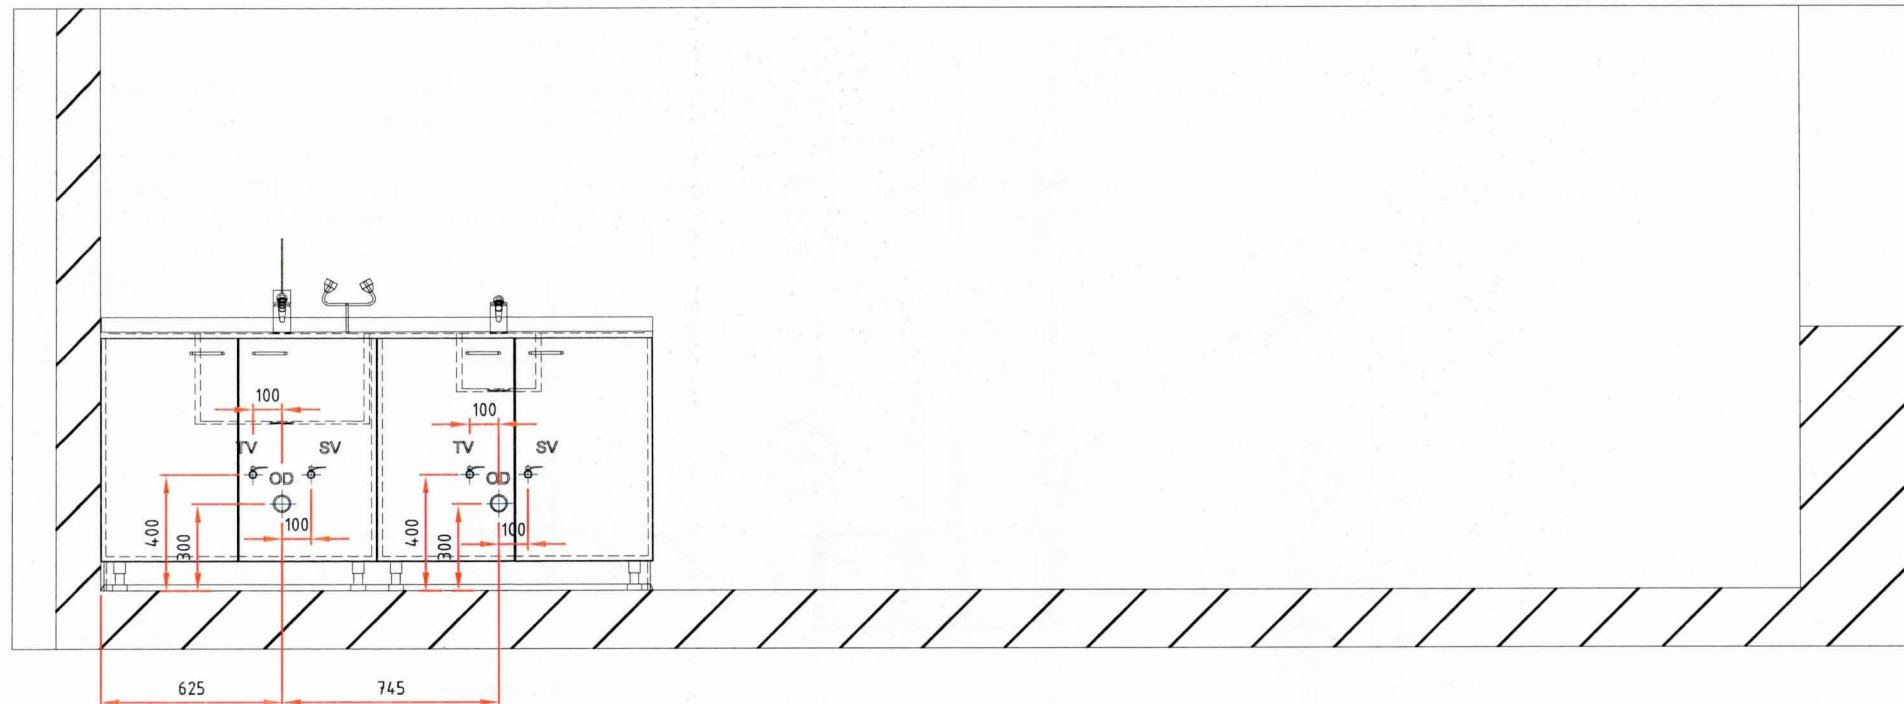


Legenda:

- TV - přívod teplá voda ze zdi 400mm nad podlahou, ukončeno 1/2 kulovým ventilem, vnitřní závit
- SV - přívod studená voda ze zdi 400mm nad podlahou, ukončeno 1/2 kulovým ventilem, vnitřní závit
- OD - odpad, odpadní trubka $\varnothing 50\text{mm}$, ze zdi 300mm nad podlahou

Vypracoval Ing. Vladimír Čapka		Kontroloval		Schválil	
Měřítka	-	Datum 2/2018	Typ výkresu A4/A3	Soubor	
Název části Laboratoř 313				Č. zakázky	
Název Vybavení laboratoře ČZU - FLD Kamýcká 129, Praha - Suchdol				Č. objektu	
				SO, DPS	
			Arch. č.	List	Index

Pohled B-B:

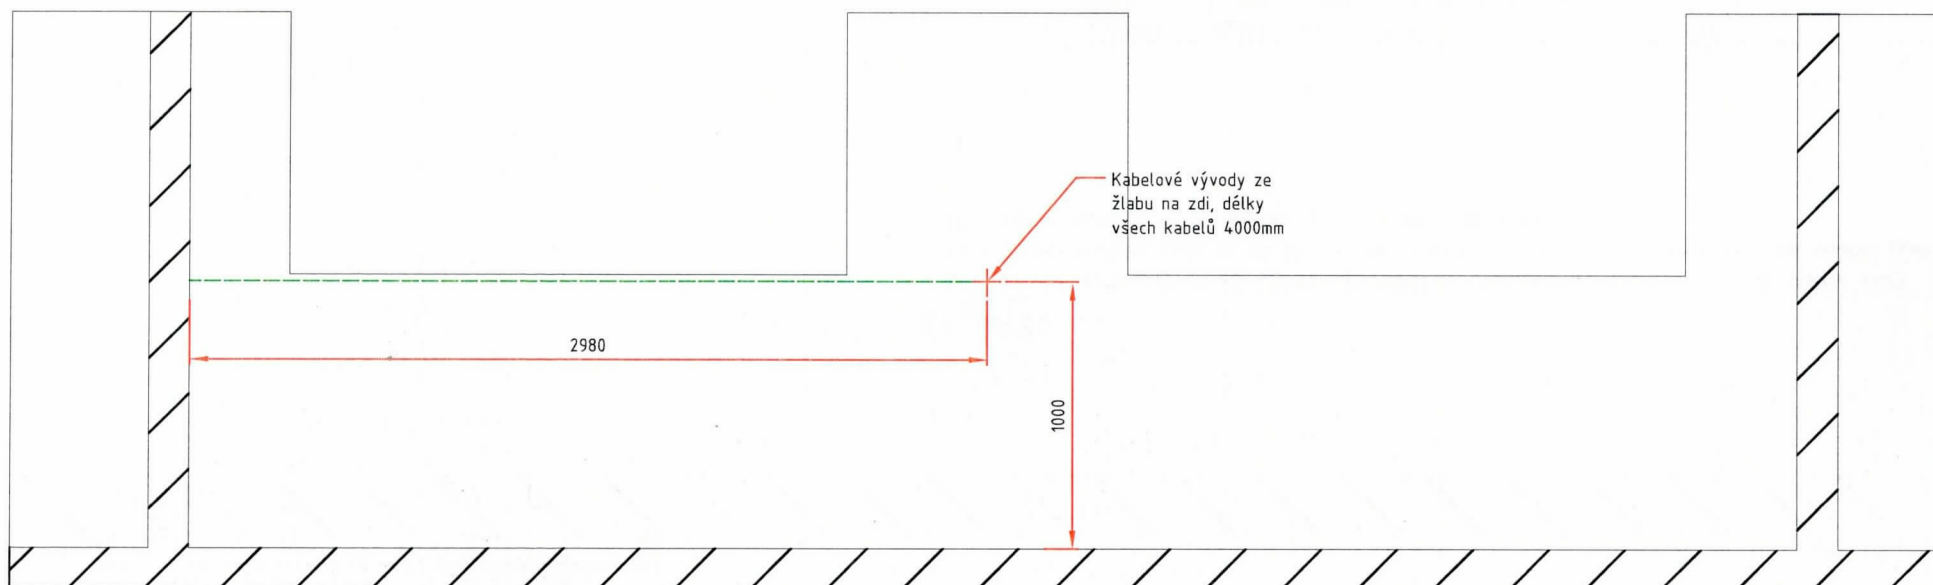


Legenda:

- EL - 2x elektrický kabel 230V (CYKY 3x2,5) samostatně jištěný jističem 16A, délka kabelu 4000mm, přes proudový chránič 30mA
- ELs - 1x elektrický kabel 230V světlo (CYKY 3x1,5) samostatně jištěný jističem 10A, délka kabelu 4000mm, bez proudového chrániče
- DAT - 8x UTP kabel pro datovou zásuvku, délka kabelu 4000mm
- ZEM - uzemňovací drát žlutozelený $\phi 4$ mm, délka kabelu 4000mm, vývod ze žlabu


Vypracoval Ing. Vladimír Čapka		Kontroloval		Schválil	
Měřítka	-	Datum	2/2018	Typ výkresu	A4/A3 Soubor
Název části Laboratoř 313				Č. zakázky	
Název Vybavení laboratoře ČZU - FLD Kamýcká 129, Praha - Suchbát				Č. objektu	
				SO, DPS	
		Arch. č.		List	Index

Půdorys:

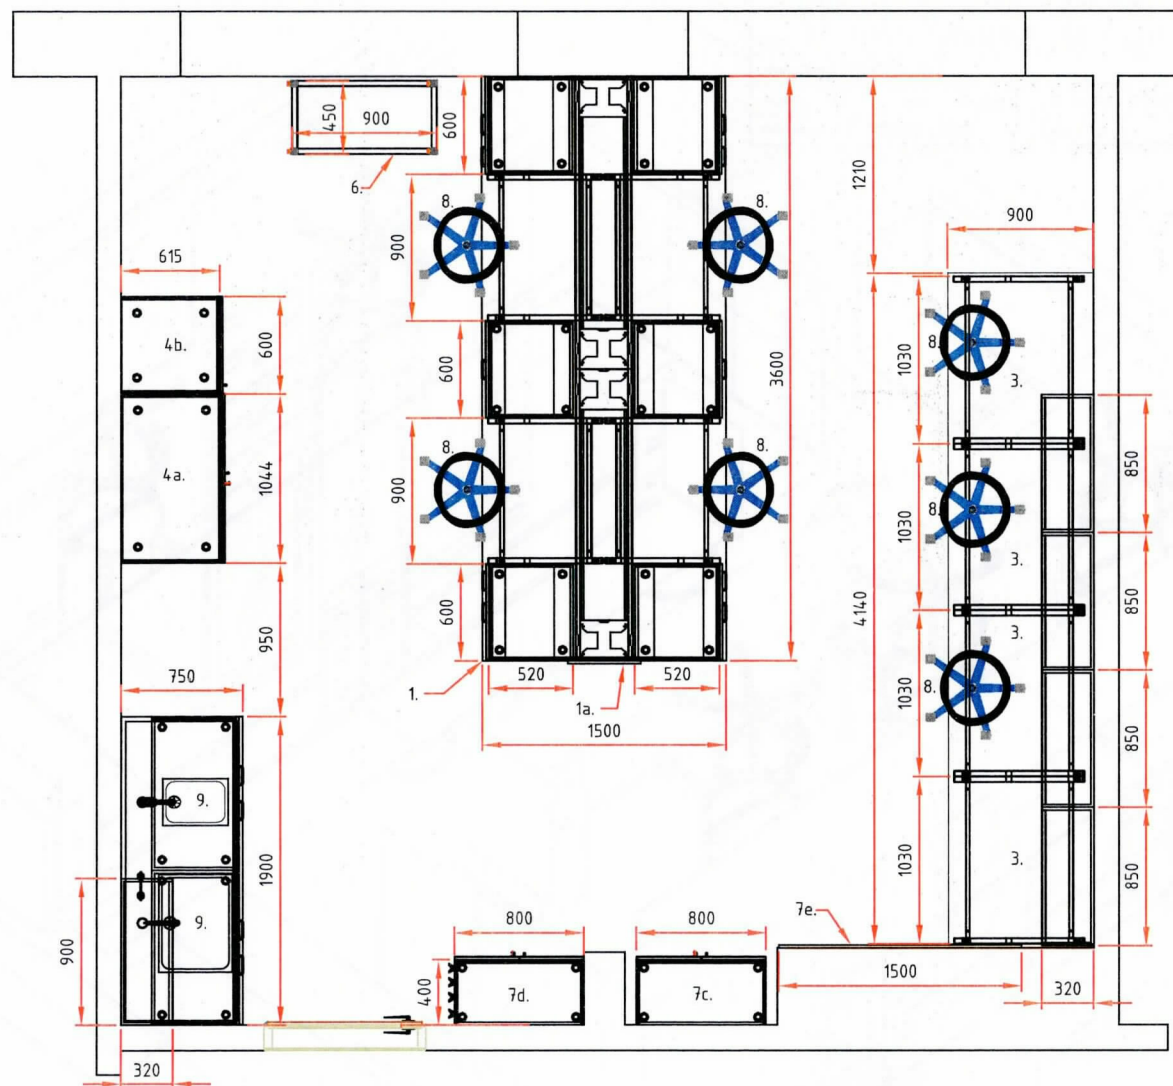


Vypracoval		Ing. Vladimír Čapka		Kontroloval		Schválil							
Měřítko		-		Datum		1/2018							
		Typ výkresu		A4/A3		Soubor							
Název části						Laboratoř 313		Č. zakázky					
Název						Vybavení laboratoře ČZU - FLD				Č. objektu			
						Kamýcká 129, Praha - Suchdol				SO, DPS			
						Arch. č.				List		Index	

3D pohled:

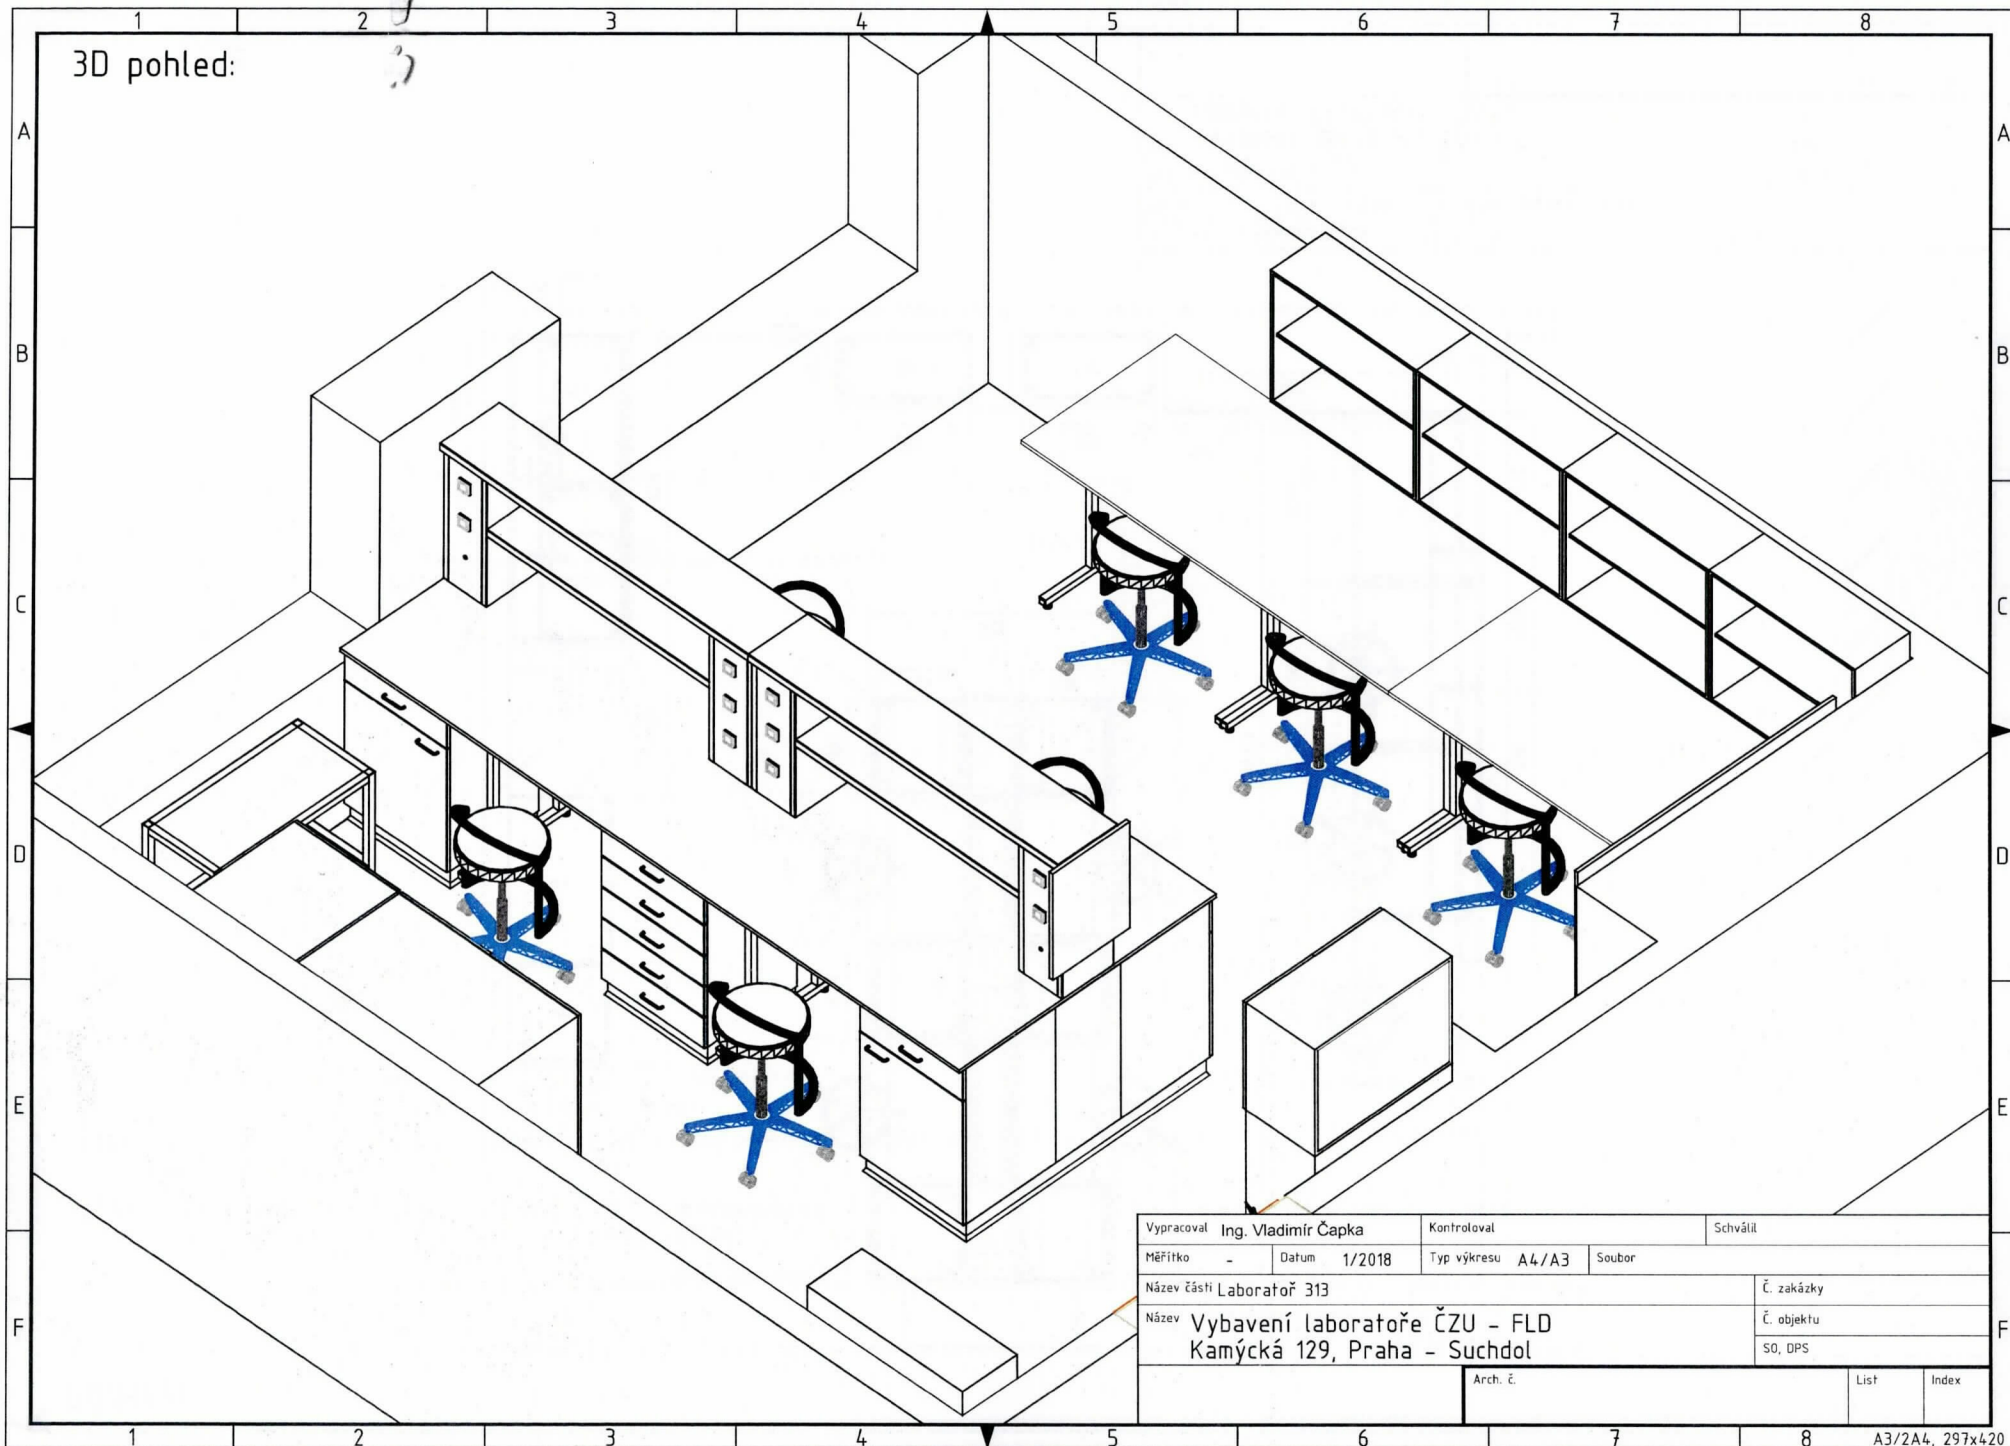


Vypracoval Ing. Vladimír Čapka		Kontroloval		Schválil	
Měřítko -	Datum 1/2018	Typ výkresu A4/A3	Soubor		
Název části Laboratoř 313				Č. zakázky	
Název Vybavení laboratoře ČZU - FLD				Č. objektu	
Kamýcká 129, Praha - Suchdol				SO, DPS	
		Arch. č.		List	Index

3D pohled:

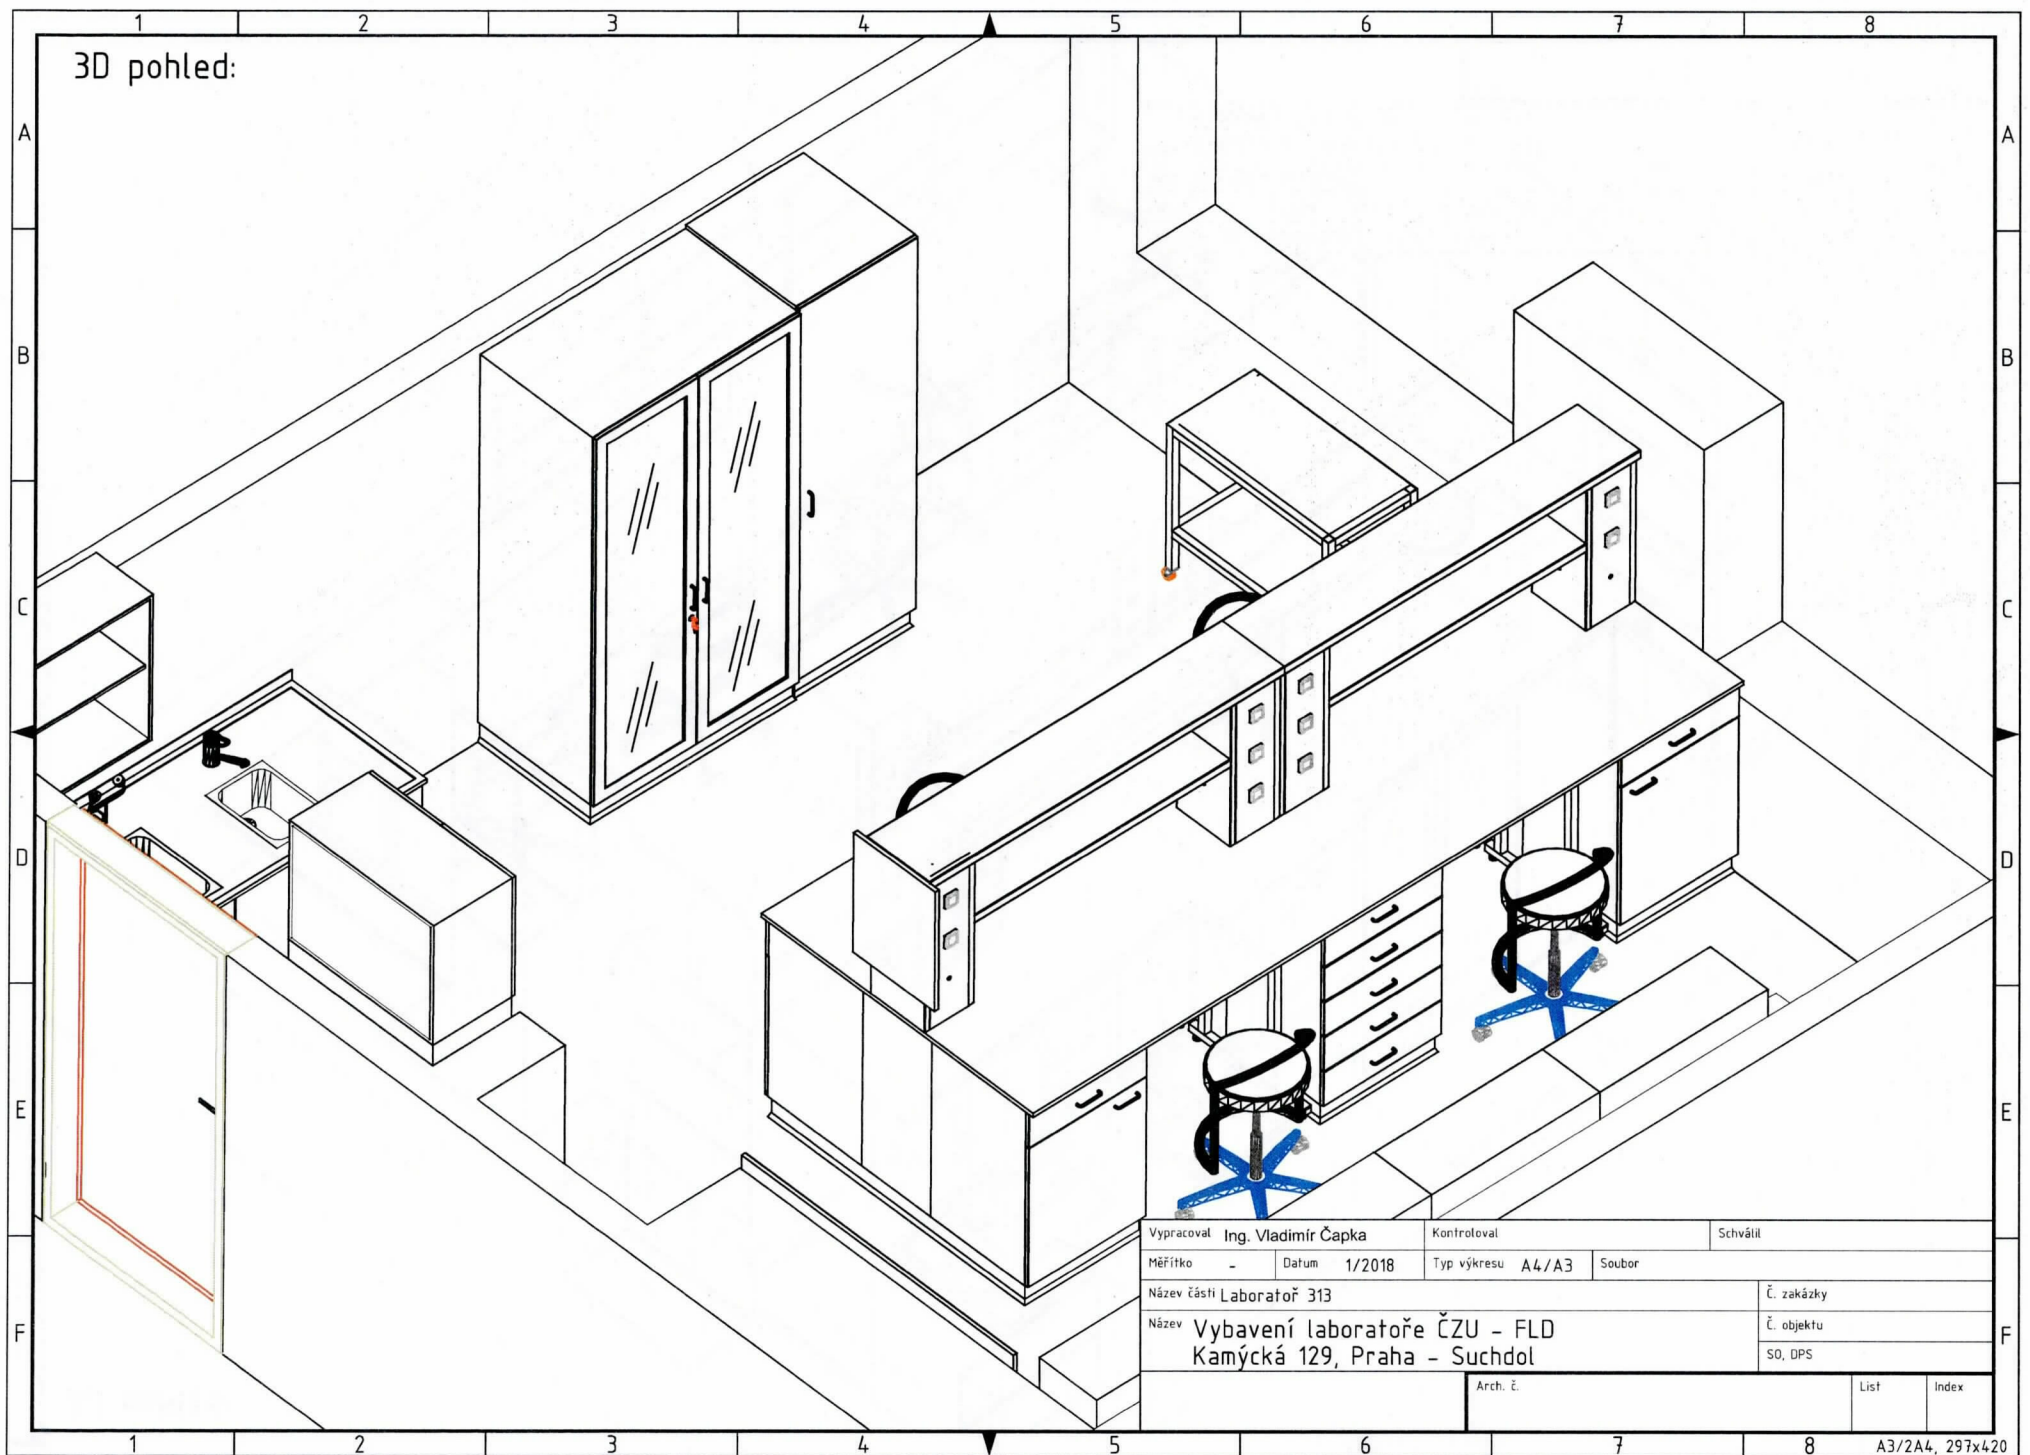


Vypracoval Ing. Vladimír Čapka		Kontroloval		Schválit	
Měřítka -	Datum 1/2018	Typ výkresu A4/A3	Soubor		
Název části Laboratoř 313				Č. zakázky	
Název Vybavení laboratoře ČZU - FLD				Č. objektu	
Kamýcká 129, Praha - Suchdol				SO, DPS	
			Arch. č.	List	Index

3D pohled:

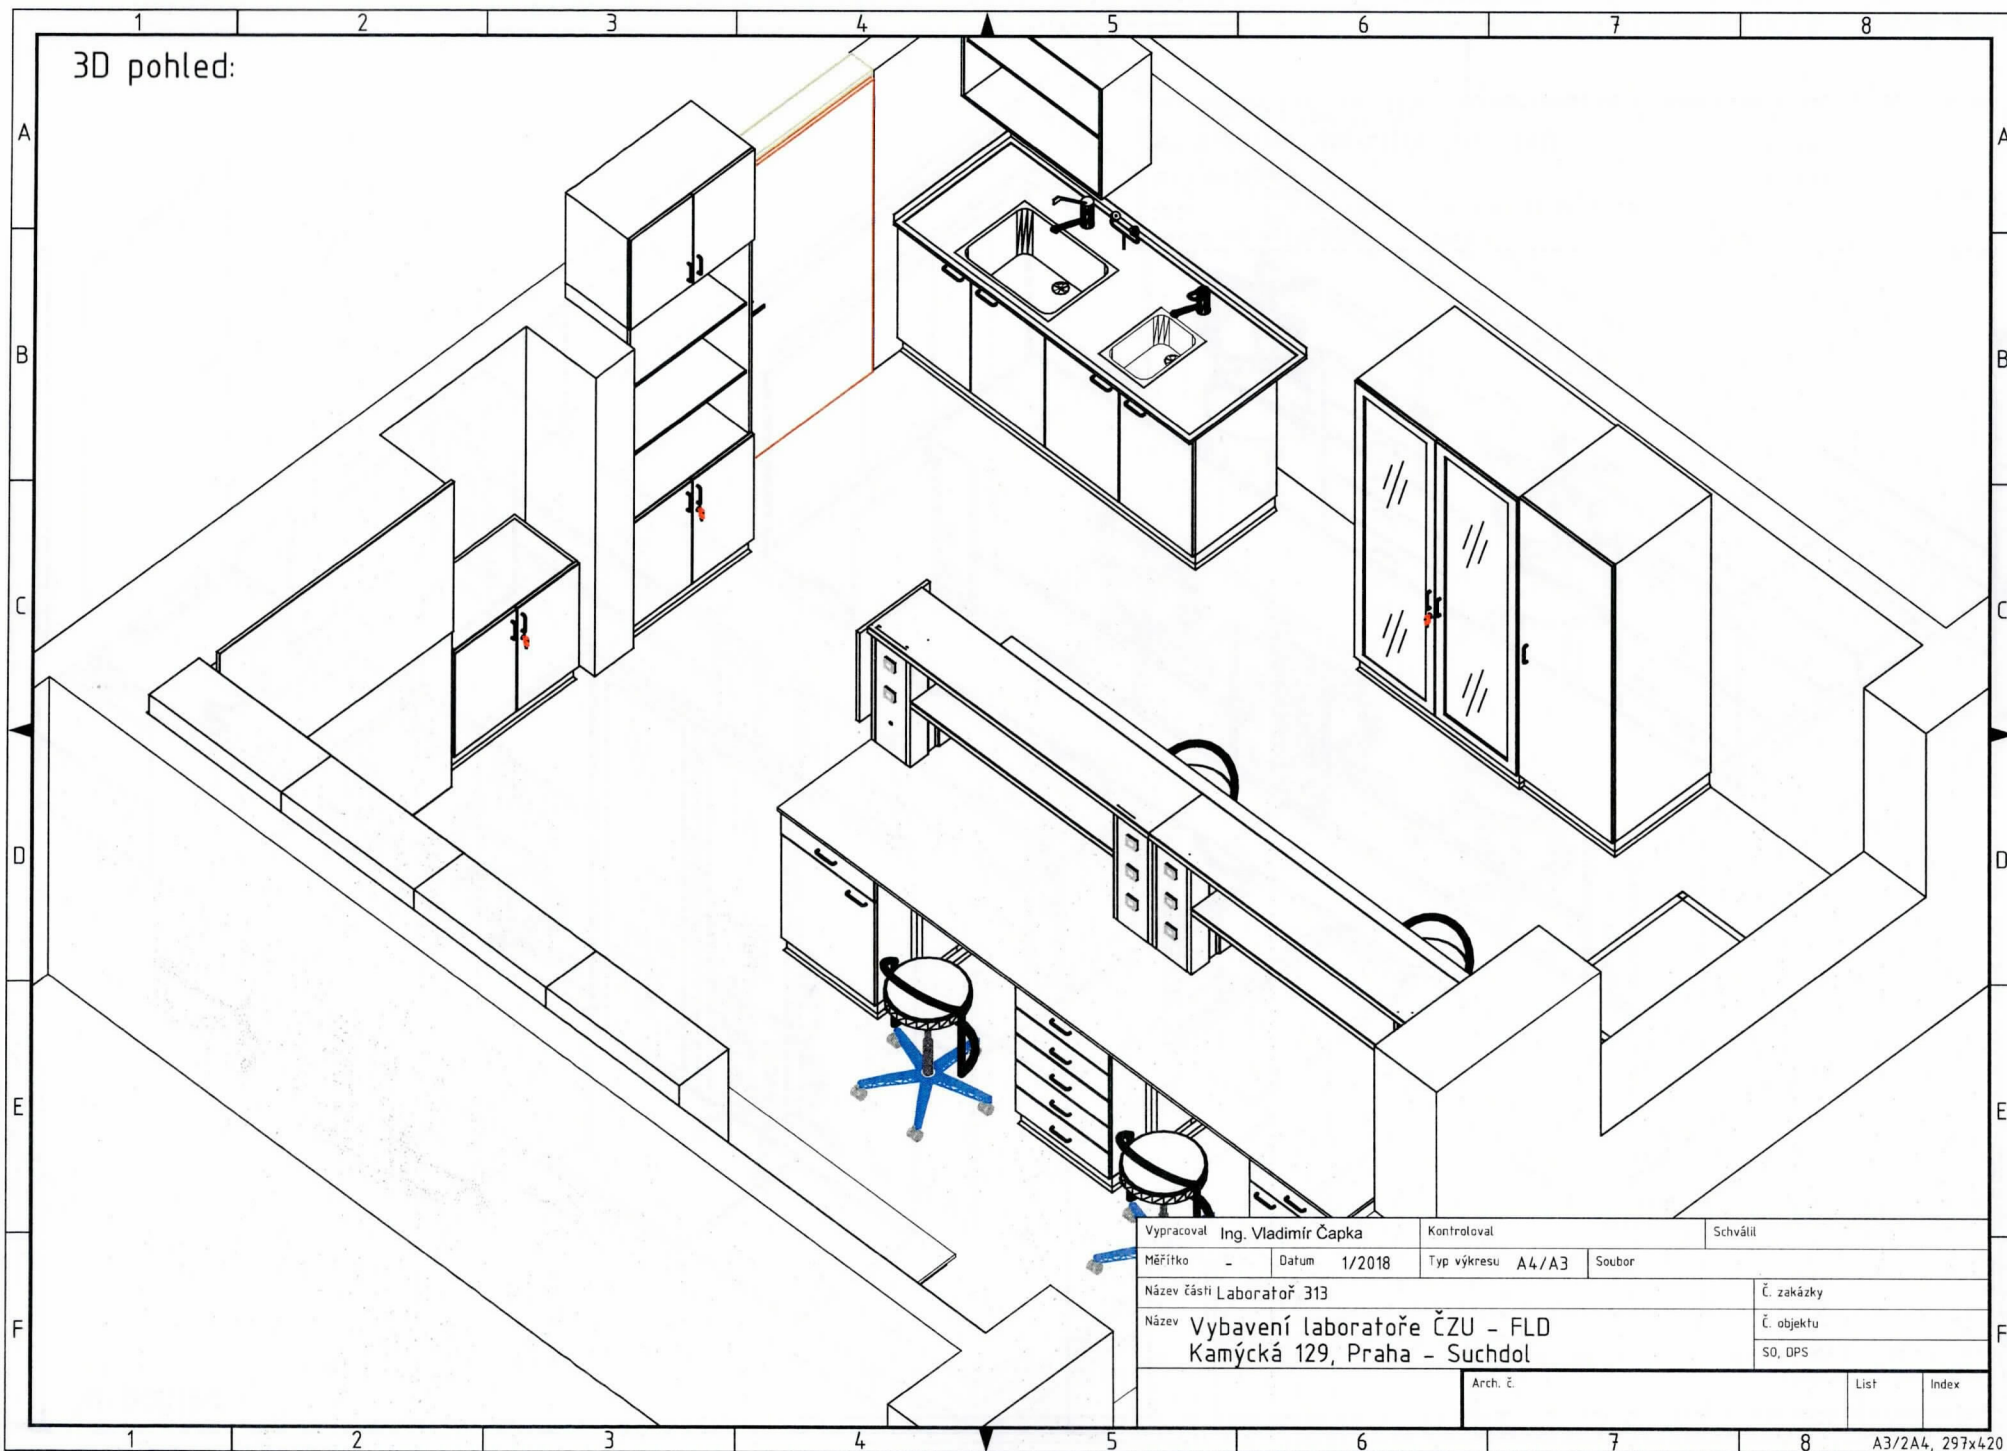

3D pohled:

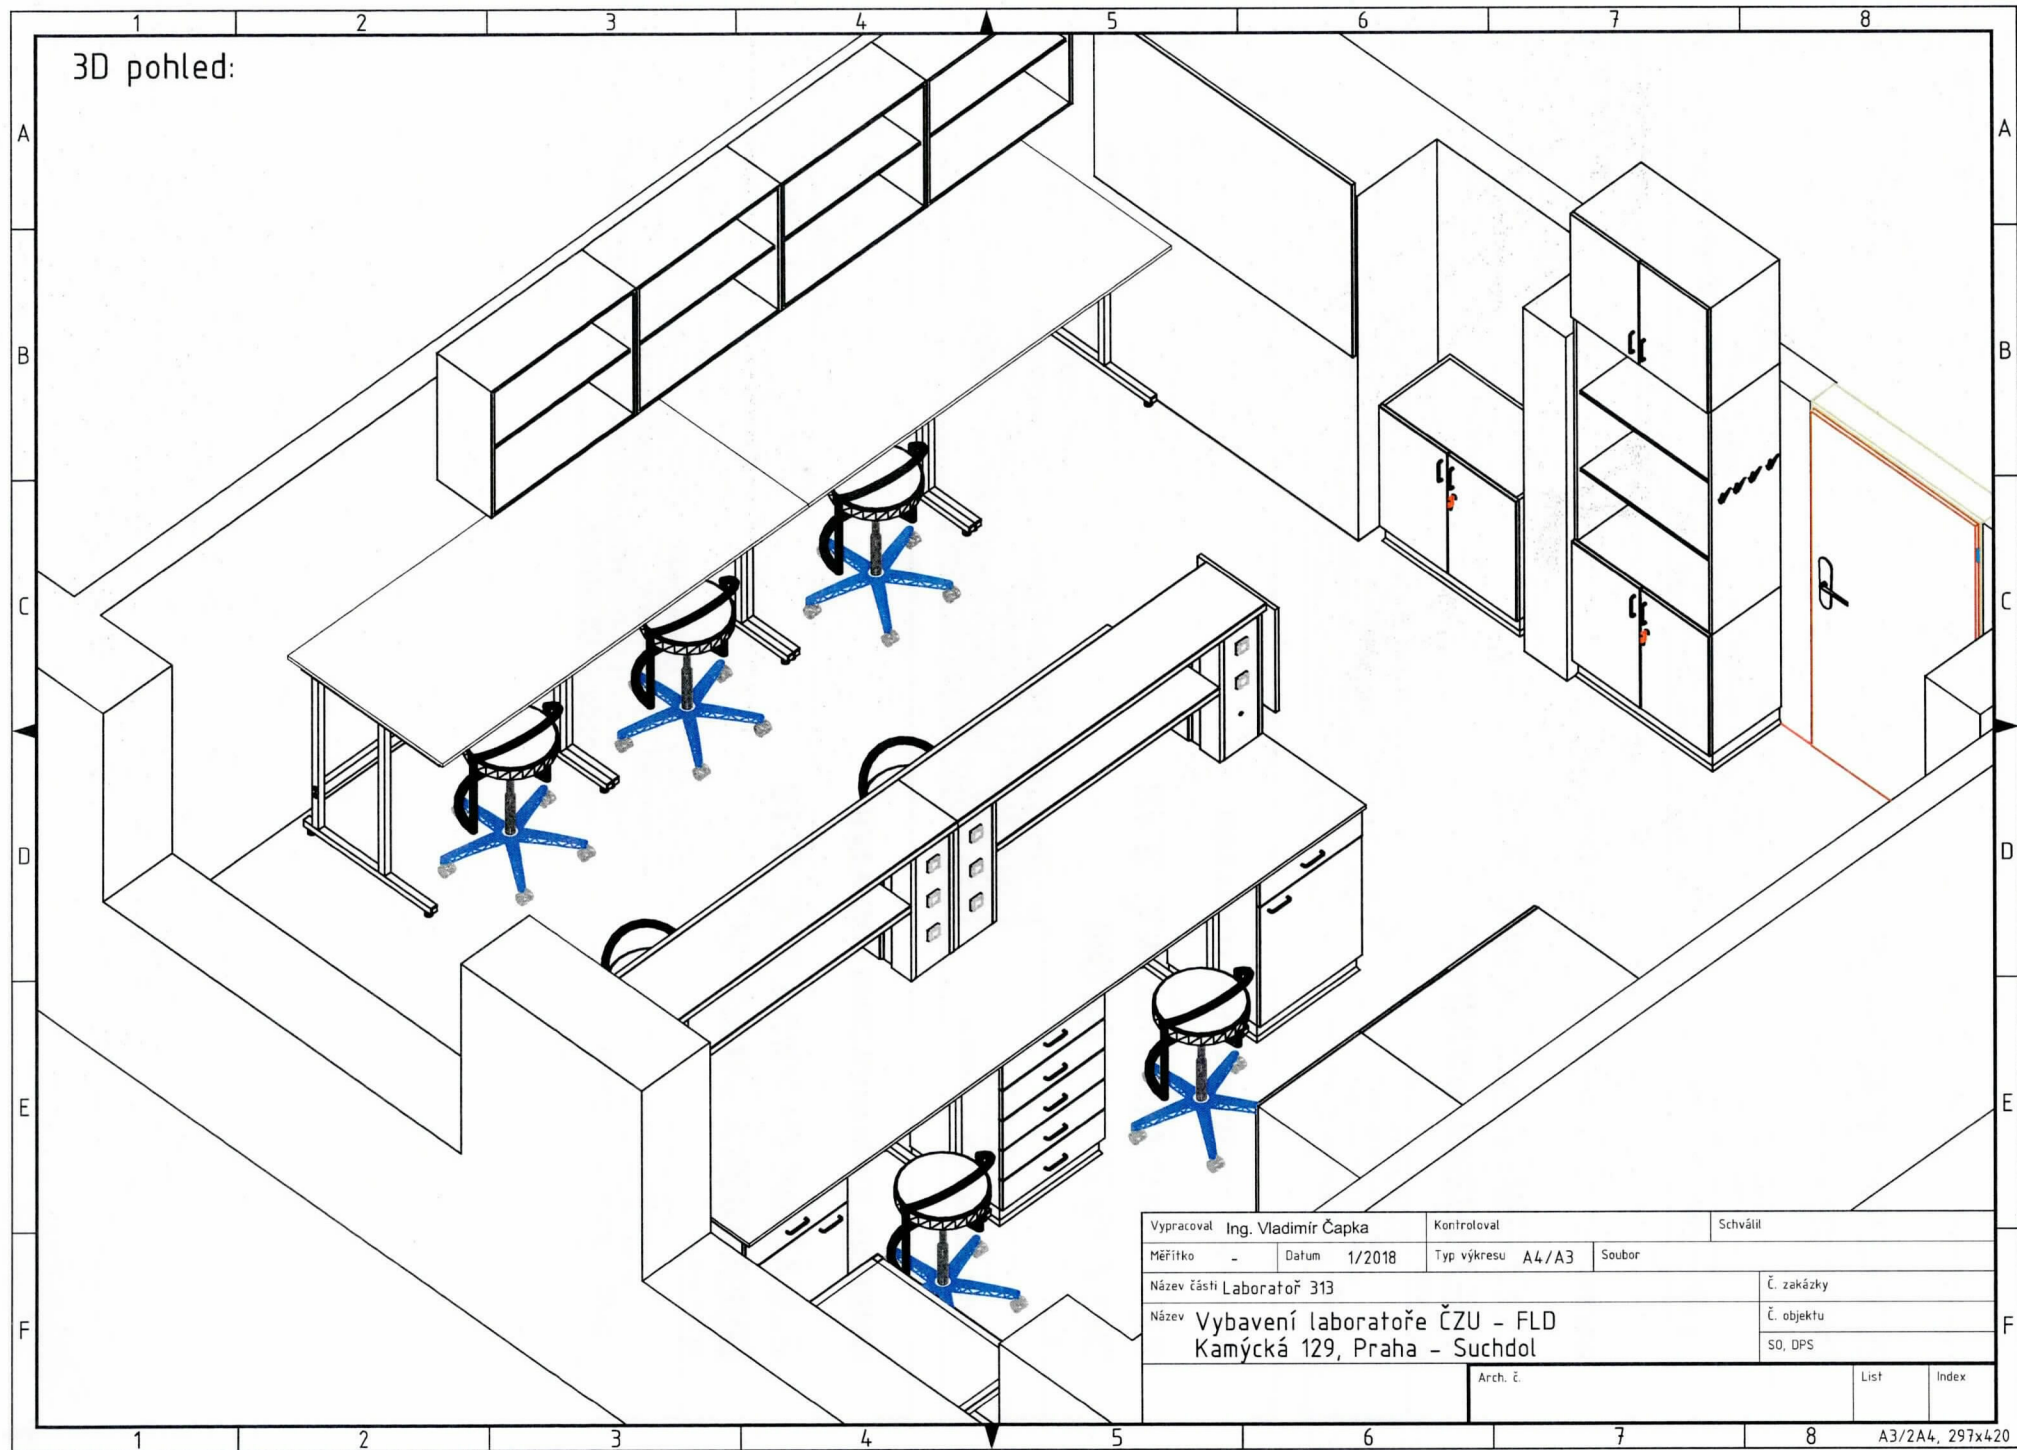

Vypracoval		Ing. Vladimír Čapka		Kontroloval		Schválil							
Měřítko		-		Datum		1/2018							
		Typ výkresu		A4/A3		Soubor							
Název části						Laboratoř 313		Č. zakázky					
Název						Vybavení laboratoře ČZU - FLD				Č. objektu			
						Kamýčká 129, Praha - Suchdol				SO, DPS			
						Arch. č.				List		Index	

Ing. Vladimír Čapka projekce a inženýring Gerstnerova 5/658 170 00 Praha 7	MÍSTO STAVBY : KAMÝČKÁ 129, PRAHA 6			
	OBJEDNATEL : ČESKÁ ZEMĚDĚLSKÁ UNIVERZITA V PRAZE, FAKULTA LESNICKÁ A DŘEVAŘSKÁ, KAMÝČKÁ 129, PRAHA 6			
	ŠÉFPROJEKTANT	PROJEKTANT	VYPRACOVAL	
	Ing. Vladimír Čapka	Ing. Vladimír Čapka	Ing. Vladimír Čapka	
NÁZEV AKCE DŘEVAŘSKÝ PAVILON STAVEBNÍ ÚPRAVY M.Č. 3.13			ČÍSLO ZAKÁZKY	0118
			STUPEŇ	DVZ/DPS
			DATUM	ÚNOR 2018
INTERIÉR, LABORATORNÍ NÁBYTEK			Č. KOPIE	ČÁST
				D.1.4.9.

