




Místnost č. 208
Výrobek č. I/3.4.1

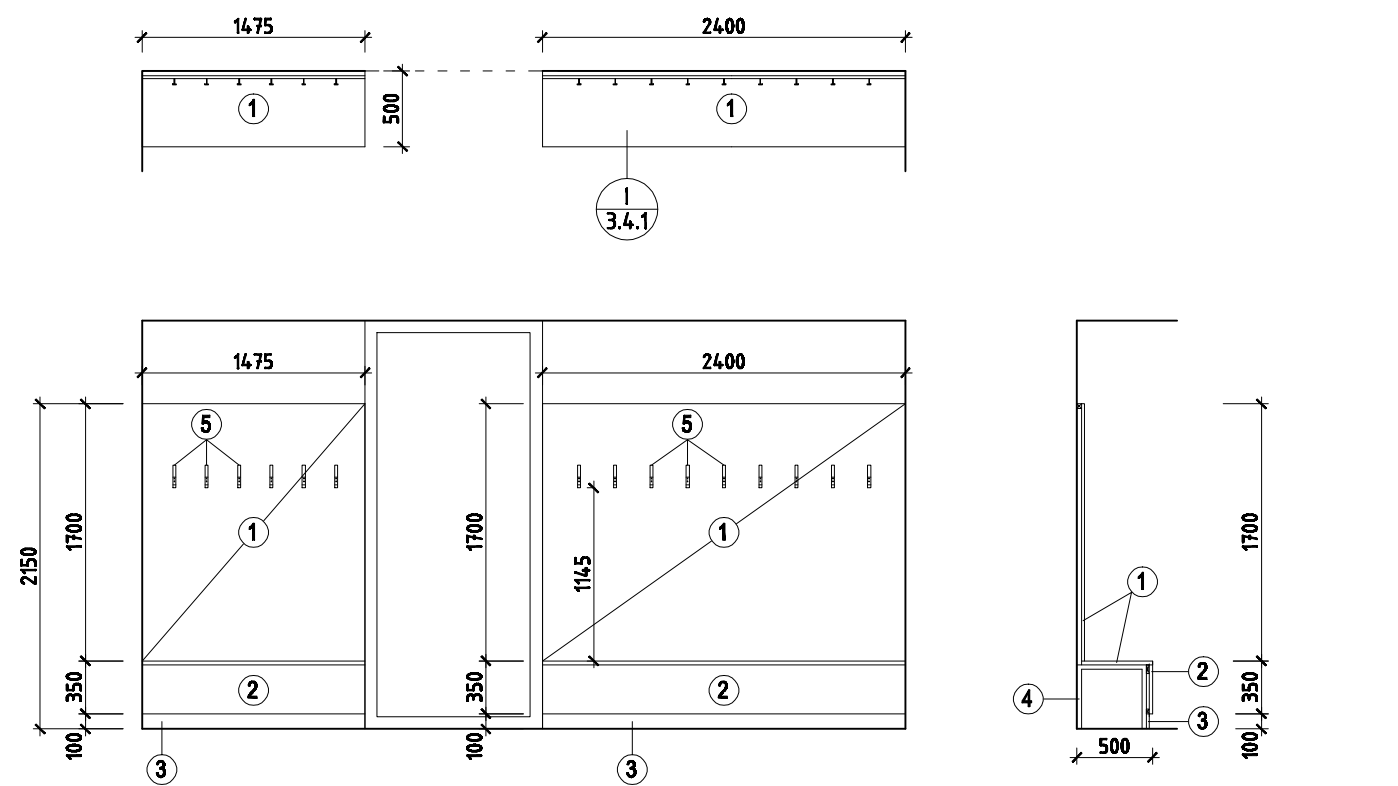

Místnost č. 212
Výrobek č. I/3.4.3
Výrobek č. I/3.8

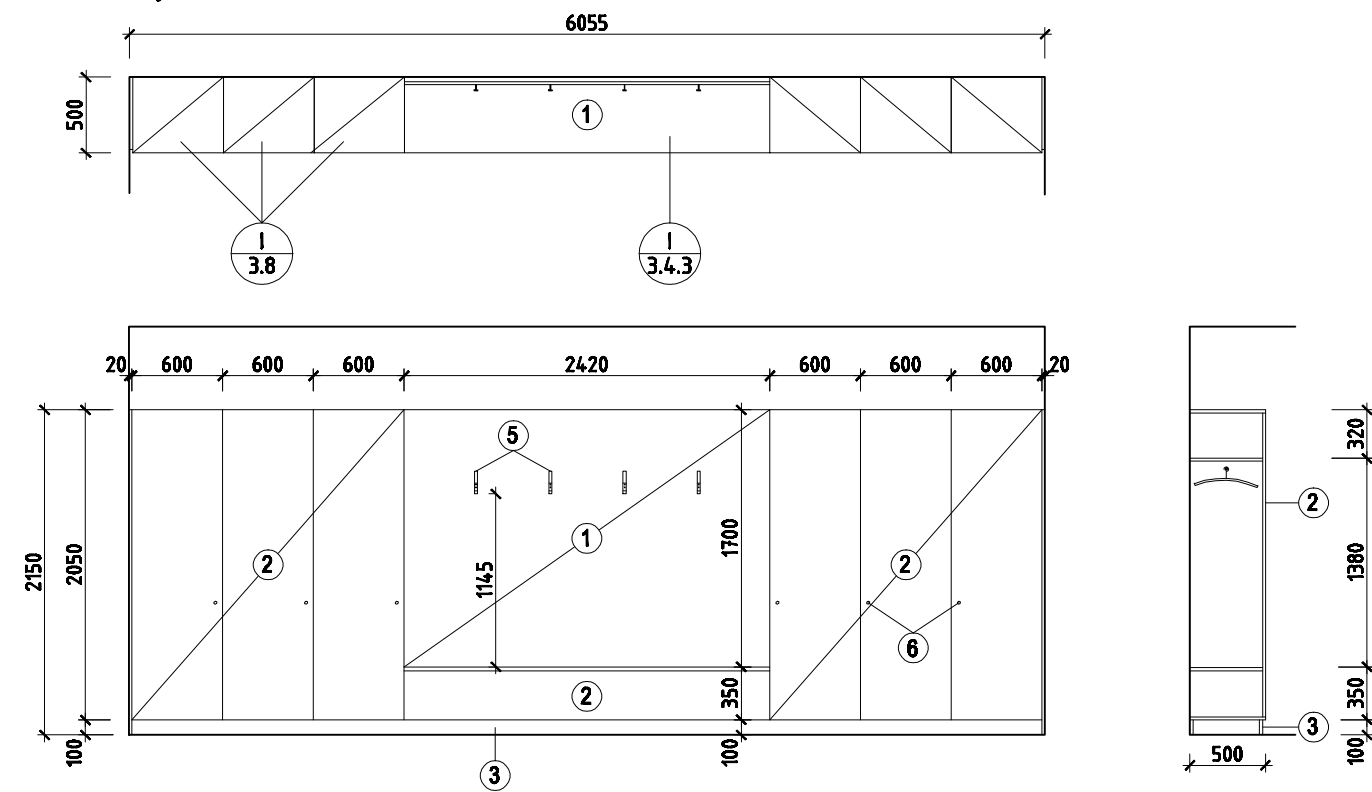

Místnost č. 210
Výrobek č. I/3.4.2

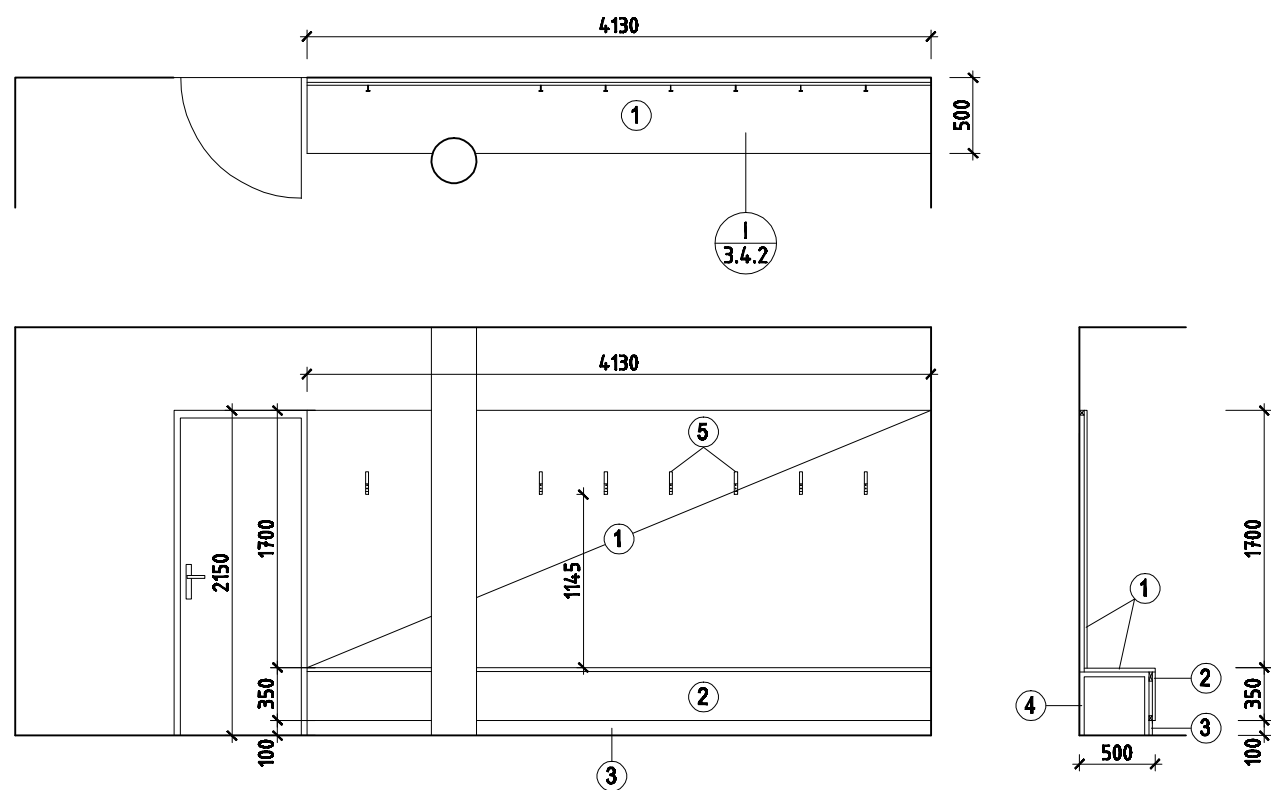

Legenda:

- 1 Biodeska v povrchu dýha kartáčovaný dub, olejovaná, masivní náklížek
- 2 Deska v povrchu HPL, struktura FH, šedá barva
- 3 Sokl v povrchu HPL, struktura FH, šedá barva
- 4 Ocelová podkonstrukce, čtvercový profil 30/30/2mm, povrch komaxit krystalická struktura
- 5 Háčky sklopné , stříbrné, 80 mm - např. výrobek Ikea Bjärmum
- 6 Zámek stříbrný

generální projektant akce:	Ing. arch. Antonín Novák	Architekti D.R.N.H. s. r. o. Průchodní 2, 602 00 Brno 542211881, atelier@drnh.cz DRNH
vypracoval:	Ing. arch. Eduard Štěrbák, Osvald Vrtílek	
investor:	Česká zemědělská univerzita v Praze Kamýcká 129, 165 00 Praha 6 - Suchbát, IČ: 60460709	
stavba:	ČZU - Revitalizace Auly	
díl:	D.1.2.6 INTERIÉR	stupeň dokumentace: DVZ
obsah:	MOBILIÁŘ - ŠATNÍ NÁBYTEK I/3.4.1, 3.4.2, 3.4.3, 3.8	datum: 10.2017
		formát: 1 x A3
		měřítko: 1:50
		číslo výkresu: D.1.2.6.8