
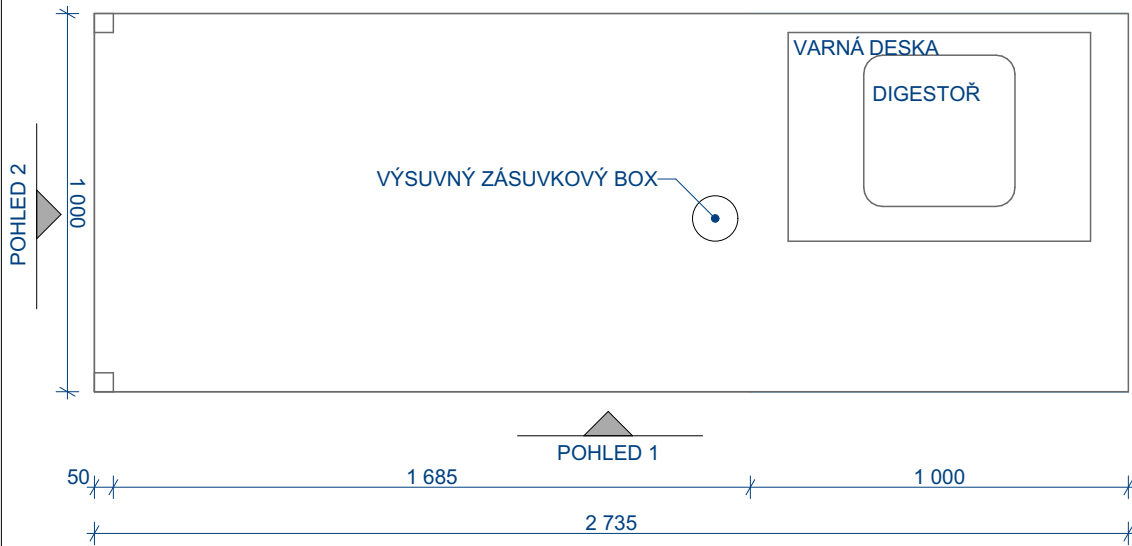


T10b KUCHYNĚ - BAROVÝ OSTRŮVEK

- MATERIÁL: PRACOVNÍ DESKA KOMPAKT, LAMINO, ABS HRANY
- SPOTŘEBIČE: INDUKČNÍ DESKA, DIGESTOŘ RECIRKULAČNÍ
- BEZÚCHYTKOVÁ DVÍŘKA SE SYSTÉMEM OTEVÍRÁNÍ TIP - ON

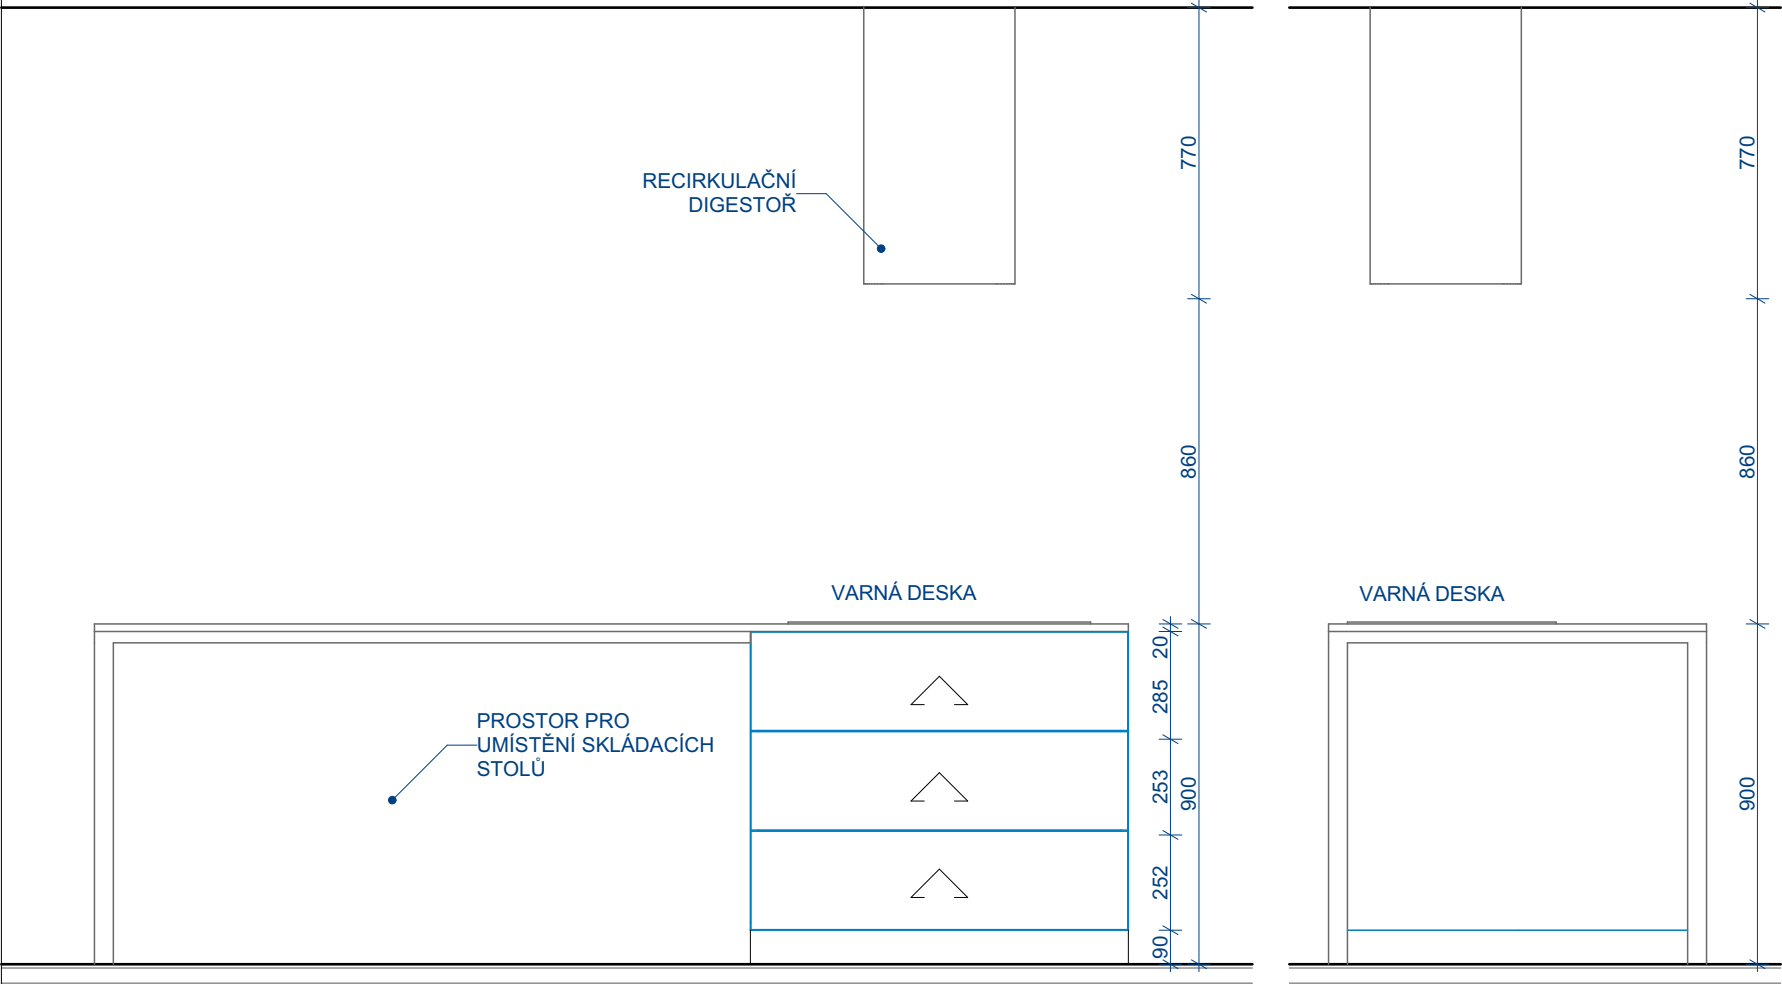

LEGENDA

- SMĚR OTEVÍRÁNÍ DVÍŘEK
- VÝSUVNÉ ŠUPLÍKY
- VYPÍNAČ
- ZÁSUVKY 230V
- NAZNAČENÍ OTEVÍRÁNÍ

POZNÁMKY:
JEDNÁ SE O VÝKRES ARCHITEKTONICKÉ STUDIE, NEJEDNÁ SE O VÝROBNÍ, ANI PROVÁDĚCÍ DOKUMENTACI.
PŘED ZADÁNÍM PRVKŮ INTERIÉRU DO VÝROBY NUTNO ZAMĚŘIT SKUTEČNÉ ROZMĚRY DODAVATELEMNA STAVBĚ

ARCHITEKTONICKÝ ATELIÉR			
VOCET ARCHITECT			
Vocet Architect			
Ing.arch.Jaroslav Vocedálek			
Dolní Promenáda 923, Střední Předměstí, 541 01, Trutnov			
info@vocet.cz, www.vocet.cz			
HLAVNÍ ARCHITEKT		Ing.arch.Jaroslav Vocedálek	
VYPRACOVAL		Bc. Ondřej Kroužel	
INVESTOR		Česká zemědělská univerzita v Praze, Kamýcká 129, Suchdol, 16500 Praha 6	

STAVEBNÍ ÚPRAVY PRO ROZŠÍŘENÍ A ZKVALITNĚNÍ
SLUŽEB POSKYTOVANÝCH PODNIKATELSKÝM
INKUBÁTOREM ČZU POINT ONE

Výkres truhlářské výrobky T10b

FORMÁT	DATUM 17.05.2017	STUPEŇ ARCH. STUDIE	Č. ZAKÁZKY
MĚŘÍTKO			1:20
Č. VÝKRESU			D.3.1.7