



- T10 KUCHYNĚ
- MATERIÁL: PRACOVNÍ DESKA KOMPACT, LAMINO, ABS HRANY, GRANITOVÝ DŘEZ ČERNÝ VČ. ČERNÉ BATERIE
 - SPOTŘEBIČE: KOMBINOVANÁ TROUBA S MIKROVLNKOU, CHLADÍČÍ SKŘÍŇ, VESTAVĚNÁ LEDNICE, MYČKA, VÝČEPNÍ ZAŘÍZENÍ S CHLAZENÍM
 - LED PÁSKA OSVĚTLUJÍCÍ PRACOVNÍ PLOCHU
 - BEZÚCHYTKOVÁ DVÍŘKA SE SYSTÉMEM OTEVÍRÁNÍ TIP - ON
 - SOUČÁSTÍ DODÁVKY JE TRUHLÁŘSKÁ DESKA ZA KUCHYŇSKOU DESKU

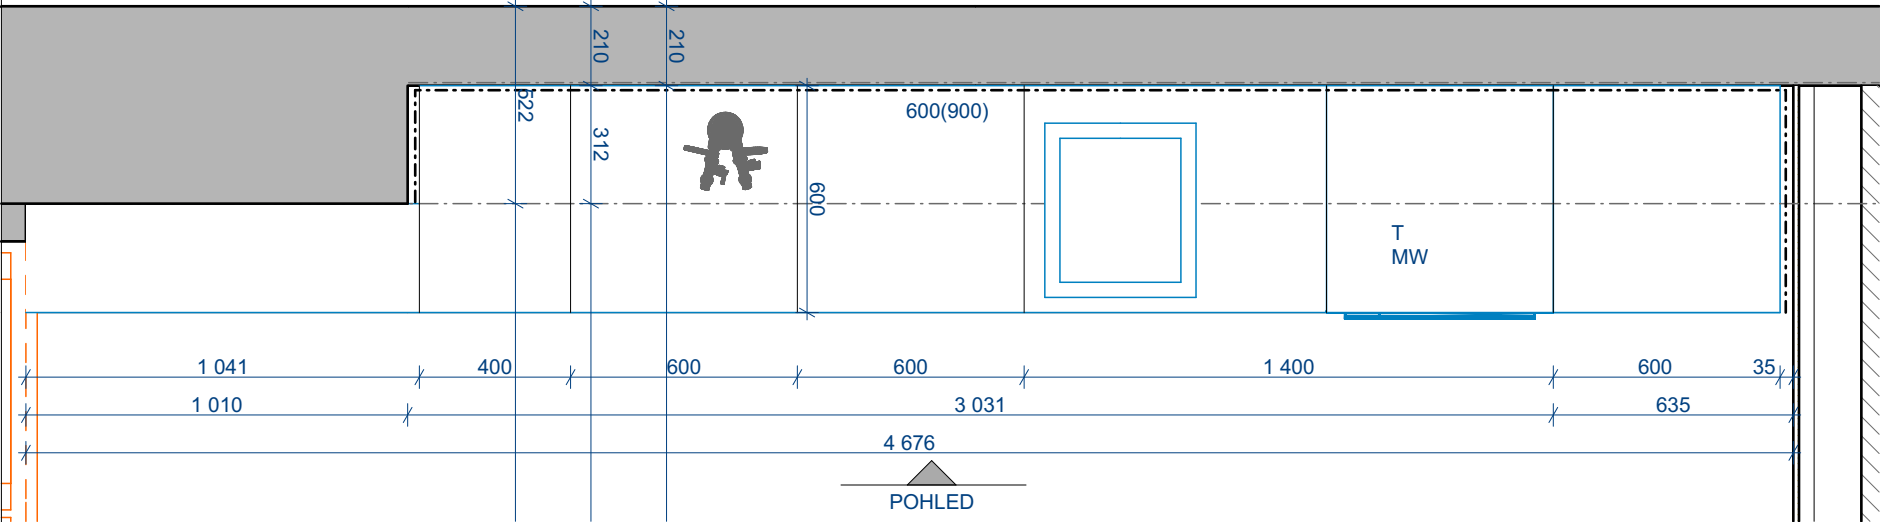

POZNÁMKY:
JEDNÁ SE O VÝKRES ARCHITEKTONICKÉ STUDIE, NEJEDNÁ SE O VÝROBNÍ, ANI PROVÁDĚCÍ DOKUMENTACI.
PŘED ZADÁNÍM PRVKŮ INTERIÉRU DO VÝROBY NUTNO ZAMĚŘIT SKUTEČNÉ ROZMĚRY DODAVATELEMNA STAVBĚ

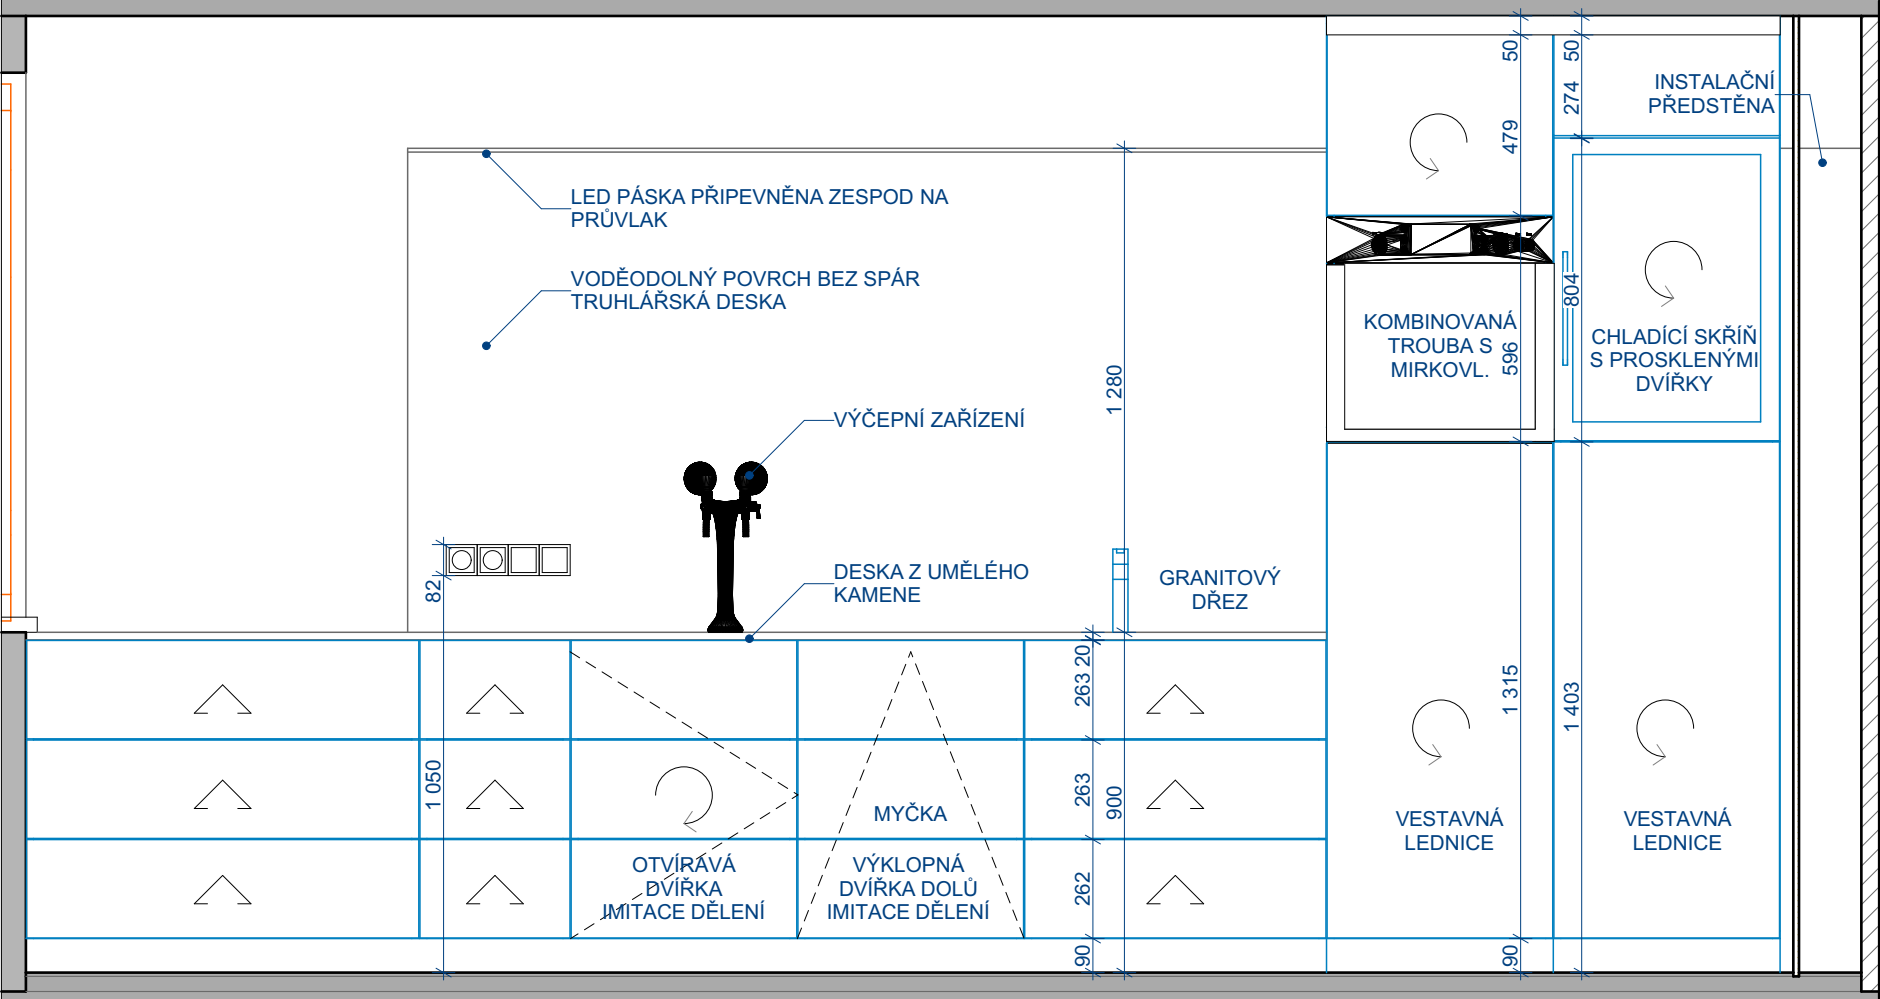

LEGENDA

- SMĚR OTEVÍRÁNÍ DVÍŘEK
- VÝSUVNÉ ŠUPLÍKY
- VYPÍNAČ
- ZÁSUVKY 230V
- NAZNAČENÍ OTEVÍRÁNÍ

ARCHITEKTONICKÝ ATELIER
VOCET
ARCHITECT

Vocet Architect
Ing.arch.Jaroslav Vocedálek
Dolní Promenáda 923, Střední Předměstí, 541 01, Trutnov
info@vocet.cz, www.vocet.cz

HLAVNÍ ARCHITEKT
Ing.arch.Jaroslav Vocedálek

VYPRACOVAL
Bc. Ondřej Kroužel

INVESTOR
Česká zemědělská univerzita v Praze,
Kamýcká 129, Suchdol, 16500 Praha 6

STAVEBNÍ ÚPRAVY PRO ROZŠÍŘENÍ A ZKVALITNĚNÍ
SLUŽEB POSKYTOVANÝCH PODNIKATELSKÝM
INKUBÁTOREM ČZU POINT ONE

Výkres truhlářské prvky T10

FORMÁT	DATUM 17.05.2017	STUPEŇ ARCH. STUDIE	Č. ZAKÁZKY
MĚŘÍTKO	1:20		
Č. VÝKRESU	D.3.1.6		