
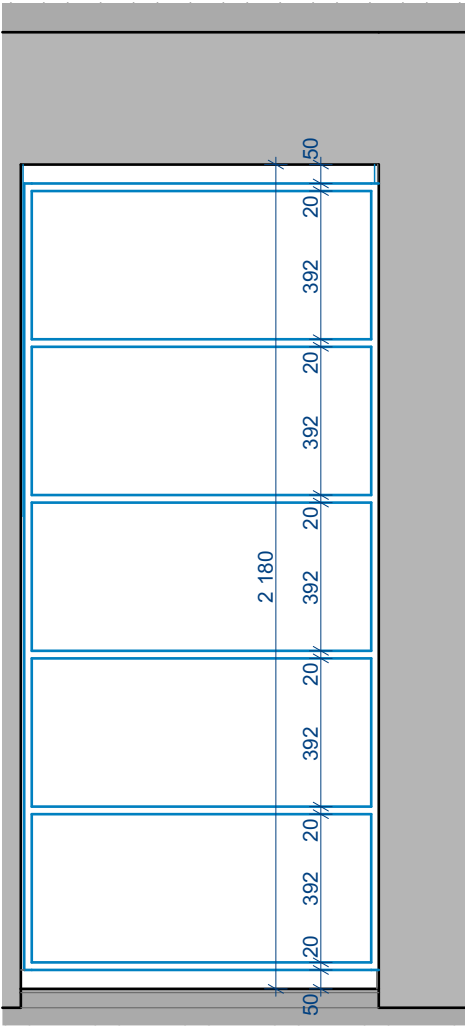
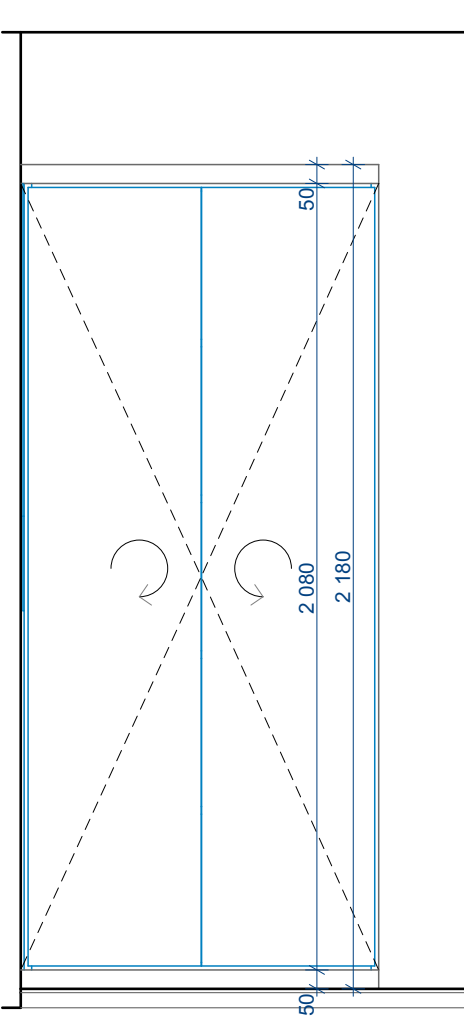





T8 VESTAVĚNÁ SKŘÍŇ V ZÁDVEŘÍ

- MATERIÁL: LAMINO
- BEZÚCHYTKOVÁ DVÍŘKA SE SYSTÉMEM OTEVÍRÁNÍ TIP - ON

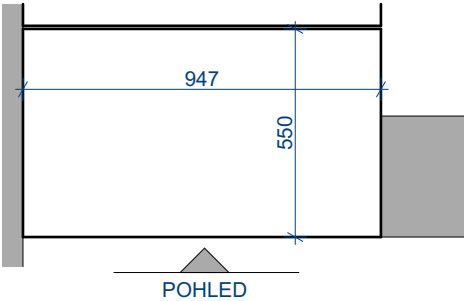

T9 VESTAVĚNÁ SKŘÍŇ V KOUPELNĚ

- MATERIÁL: LAMINO
- BEZÚCHYTKOVÁ DVÍŘKA SE SYSTÉMEM OTEVÍRÁNÍ TIP - ON

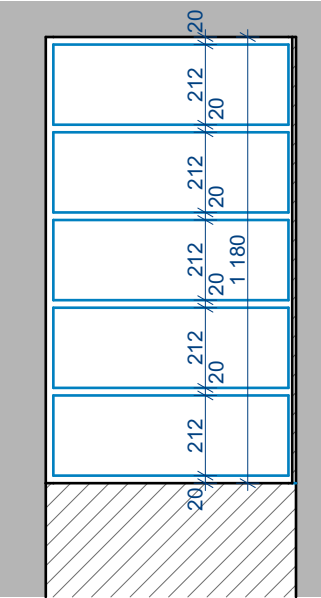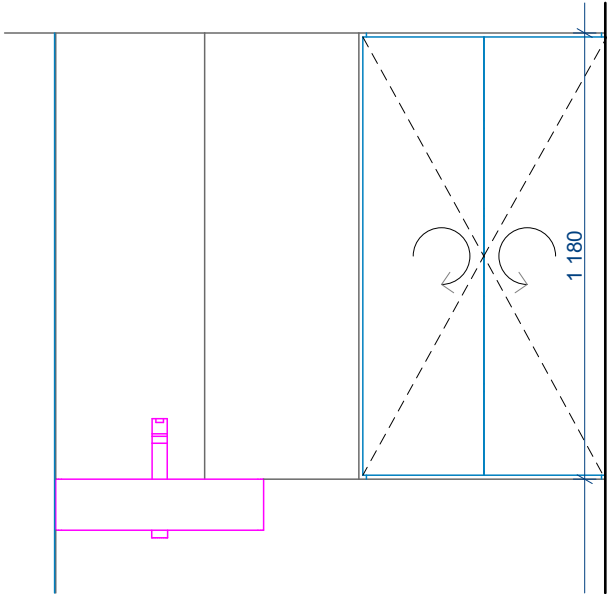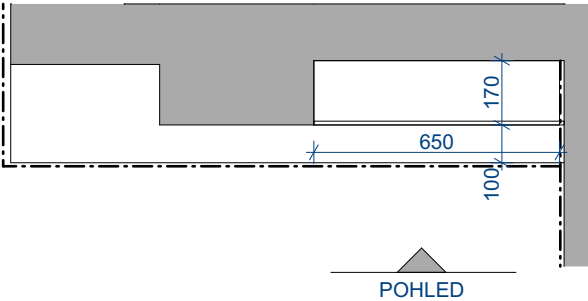

LEGENDA

- SMĚR OTEVÍRÁNÍ DVÍŘEK
- VÝSUVNÉ ŠUPLÍKY
- VYPÍNAČ
- ZÁSUVKY 230V
- NAZNAČENÍ OTEVÍRÁNÍ

POZNÁMKY:
JEDNÁ SE O VÝKRES ARCHITEKTONICKÉ STUDIE, NEJEDNÁ SE O VÝROBNÍ, ANI PROVÁDĚCÍ DOKUMENTACI.
PŘED ZADÁNÍM PRVKŮ INTERIÉRU DO VÝROBY NUTNO ZAMĚŘIT SKUTEČNÉ ROZMĚRY DODAVATELEMNA STAVBĚ

ARCHITEKTONICKÝ ATELIER
VOCET
ARCHITECT

Vocet Architect
Ing.arch.Jaroslav Vocedálek
Dolní Promenáda 923, Střední Předměstí, 541 01, Trutnov
info@vocet.cz, www.vocet.cz

HLAVNÍ ARCHITEKT
Ing.arch.Jaroslav Vocedálek

VYPRACOVAL
Bc. Ondřej Kroužel

INVESTOR
Česká zemědělská univerzita v Praze,
Kamýcká 129, Suchdol, 16500 Praha 6

**STAVEBNÍ ÚPRAVY PRO ROZŠÍŘENÍ A ZKVALITNĚNÍ
SLUŽEB POSKYTOVANÝCH PODNIKATELSKÝM
INKUBÁTOREM ČZU POINT ONE**

Výkres truhlářské výrobky T8, T9

FORMÁT	DATUM 28.04.2017	STUPEŇ ARCH. STUDIE	Č. ZAKÁZKY
--------	---------------------	------------------------	------------

MĚŘÍTKO
1:20

Č. VÝKRESU
D.3.1.5