


VÝKRES ZAŘÍZENÍ A NÁBYTKU 3.NP

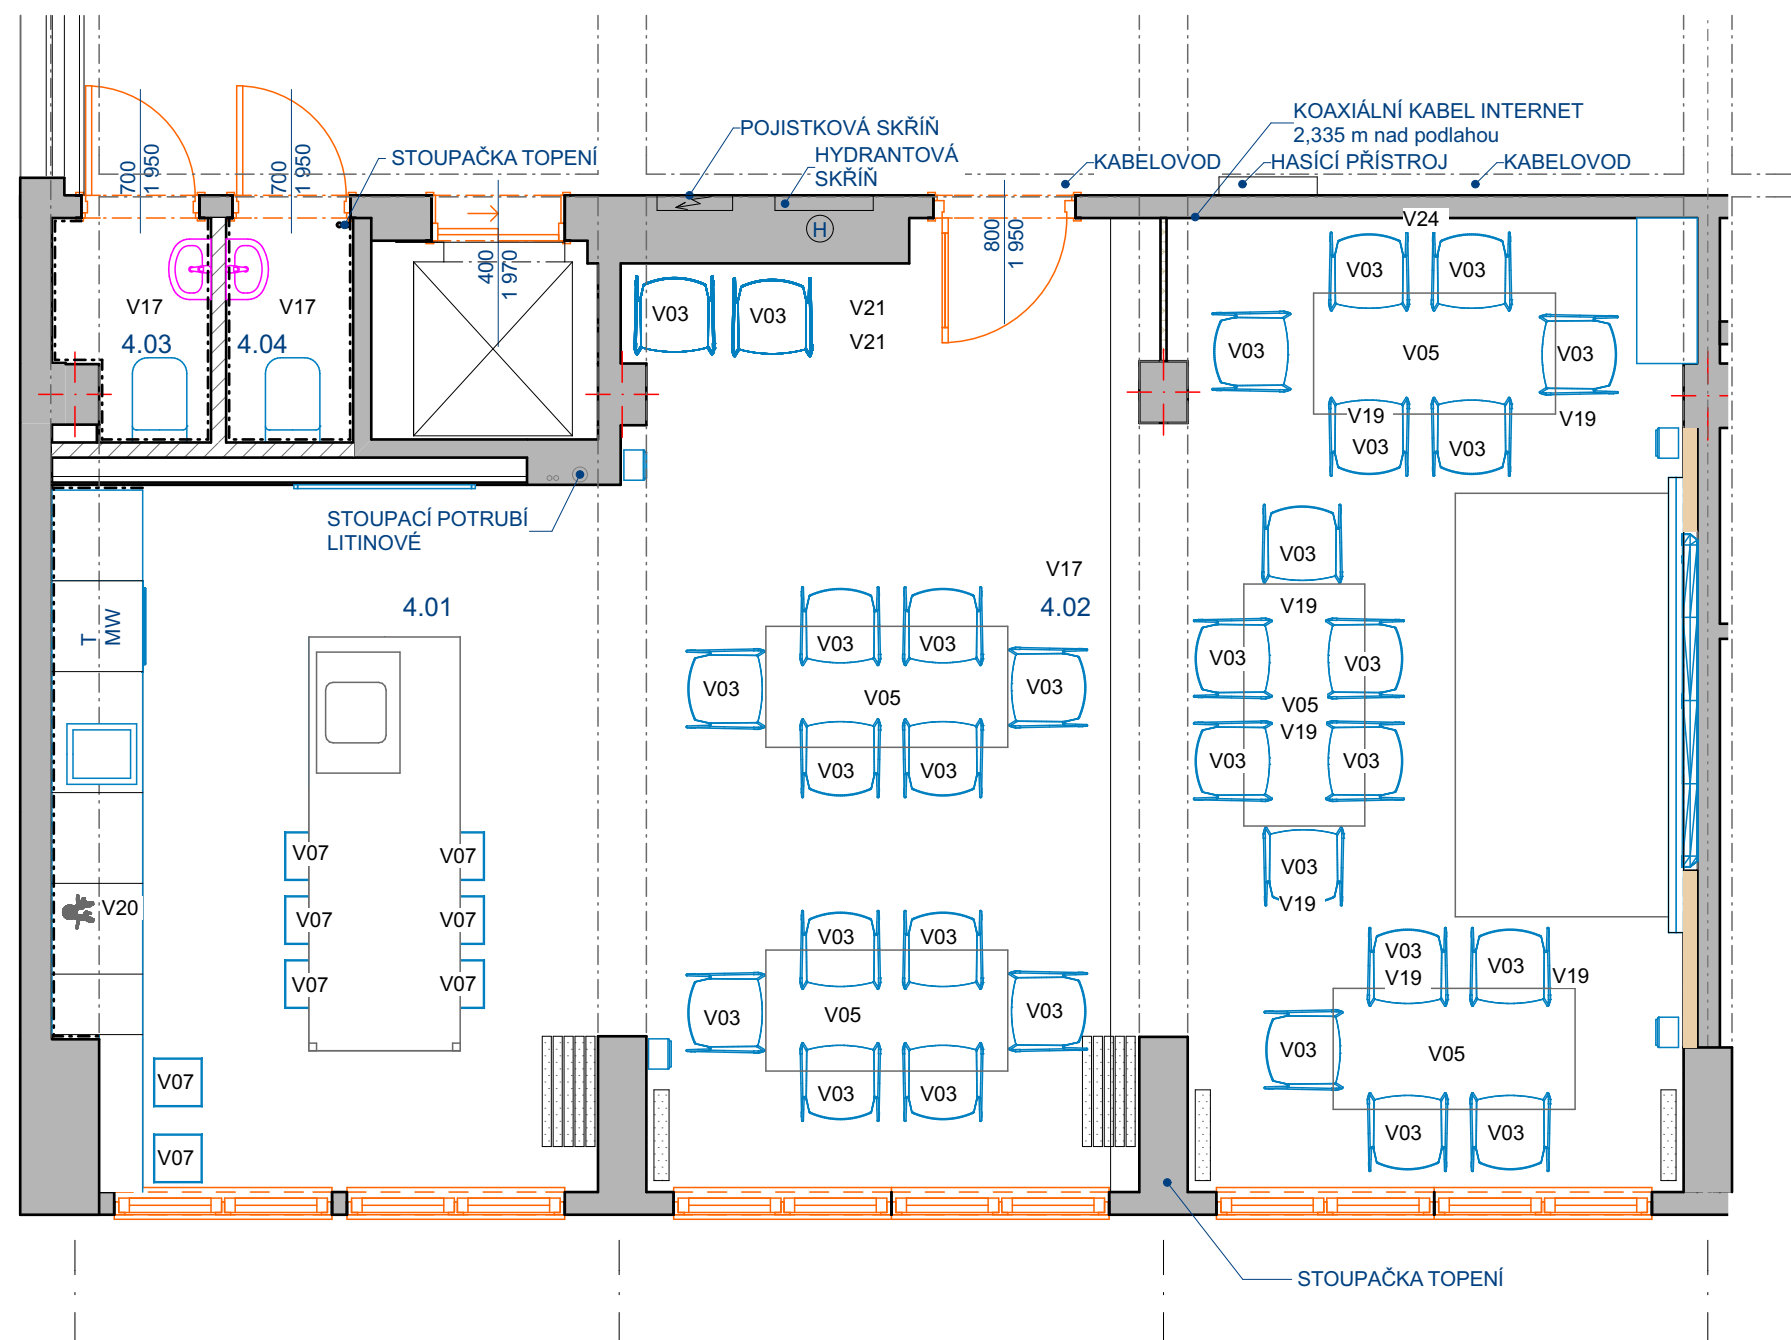

ARCHITEKTONICKÝ ATELIÉR

VOCET
ARCHITECT

Vocet Architect

Ing.arch.Jaroslav Vocedálek

Dolní Promenáda 923, Střední Předměstí, 541 01, Trutnov

info@vocet.cz, www.vocet.cz

HLAVNÍ ARCHITEKT

Ing.arch.Jaroslav Vocedálek

VYPRACOVAL

Bc. Ondřej Kroužel

INVESTOR

Česká zemědělská univerzita v Praze,
Kamýcká 129, Suchdol, 16500 Praha 6

STAVEBNÍ ÚPRAVY PRO ROZŠÍŘENÍ A ZKVALITNĚNÍ

SLUŽEB POSKYTOVANÝCH PODNIKATELSKÝM

INKUBÁTOREM ČZU POINT ONE

VÝKRES ZAŘ. A NÁBYTKU 4.NP

FORMÁT

DATUM

29.04.2017

STUPEŇ

ARCH. STUDIE

Č. ZAKÁZKY

MĚŘÍTKO

1:50

Č. VÝKRESU

D.1.1.13