


HRANIŠĆE POZEMSKU ŠZU




(*) OSA 5 - DŘEVĚNÝ NOSIČ BUDE OPATŘEN
PROTI POŽÁRNÍM OBKLADEM NA R45 DP2

ČZU - ZÁZEMÍ PROVOZNÍHO ZAHNĚB.

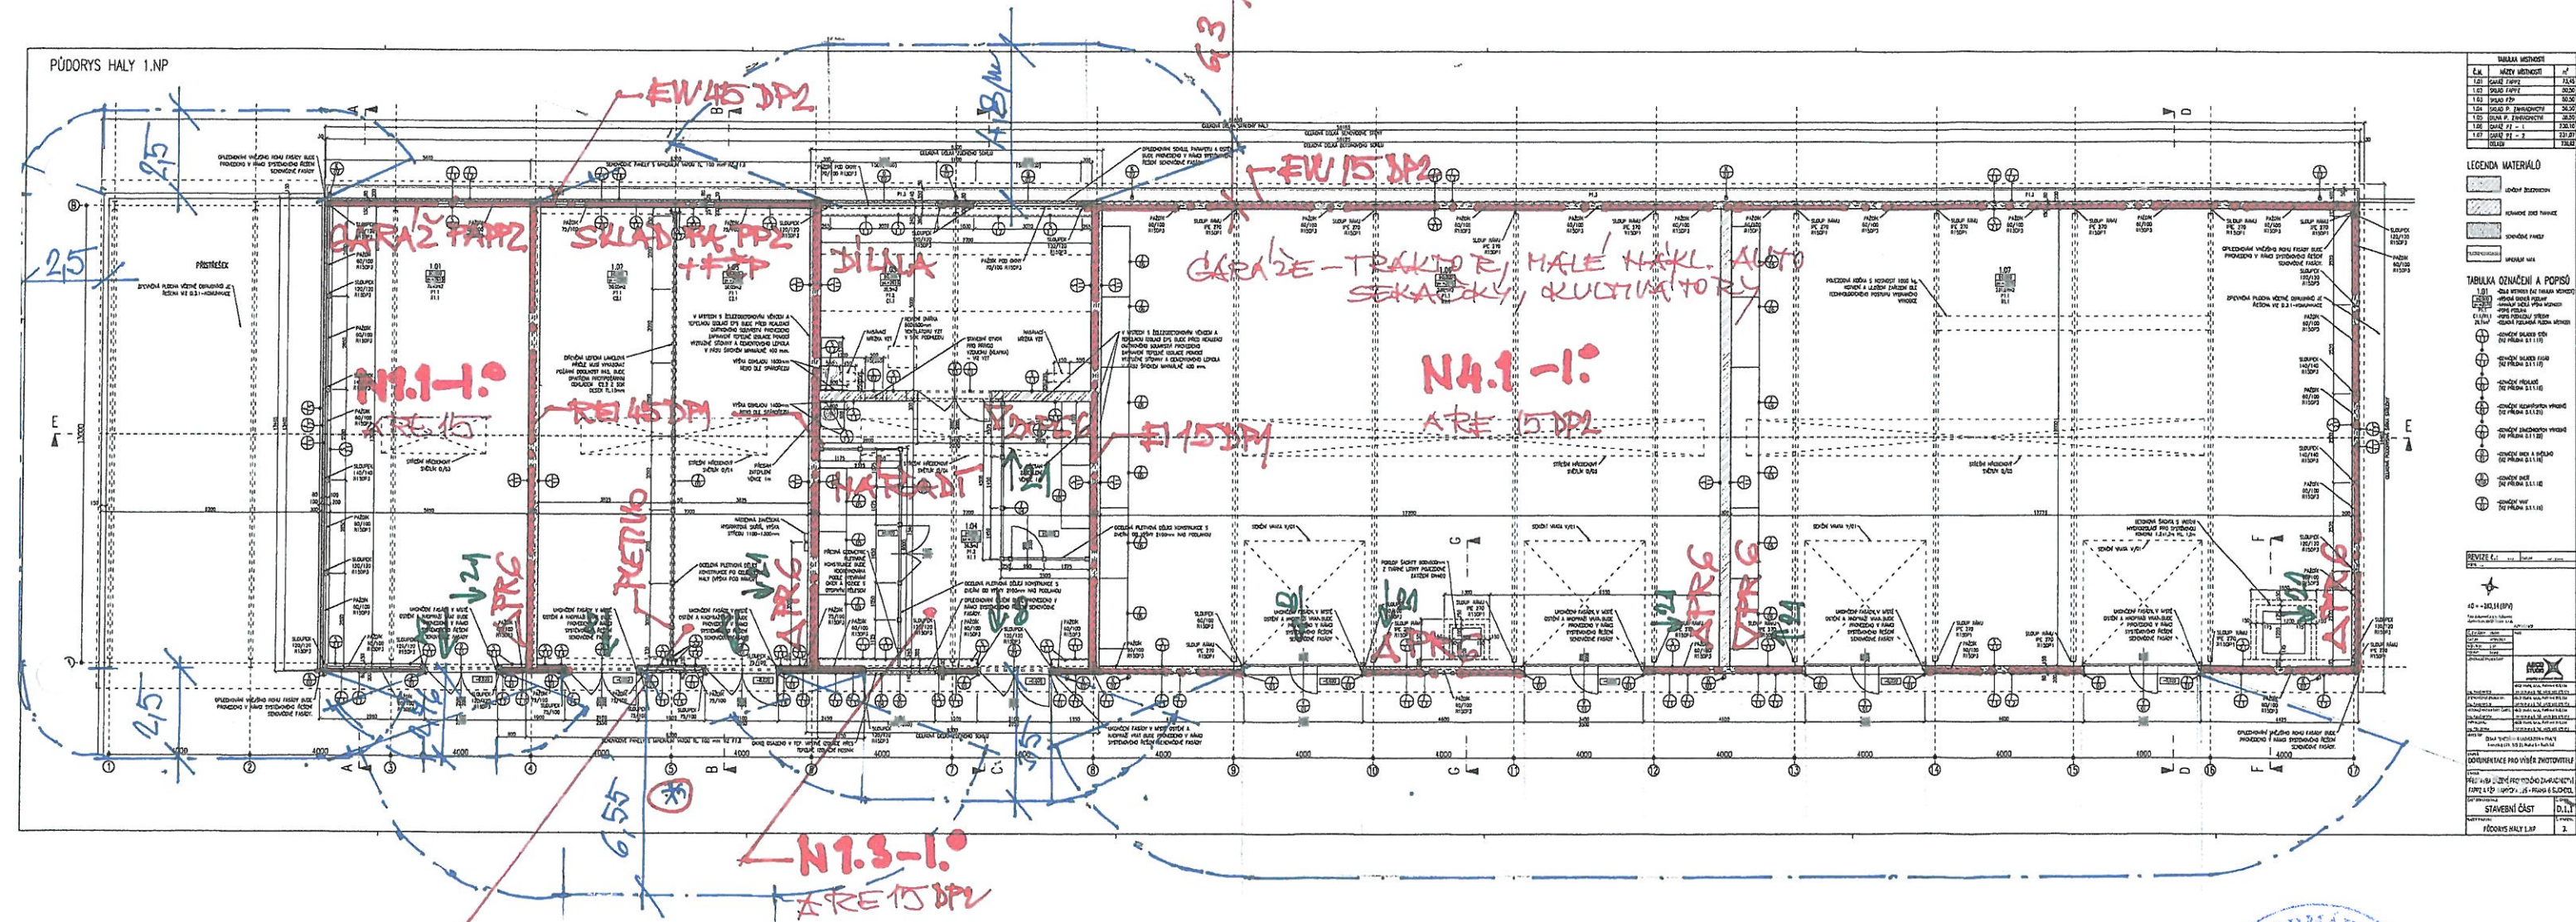

ŘEZ E-E

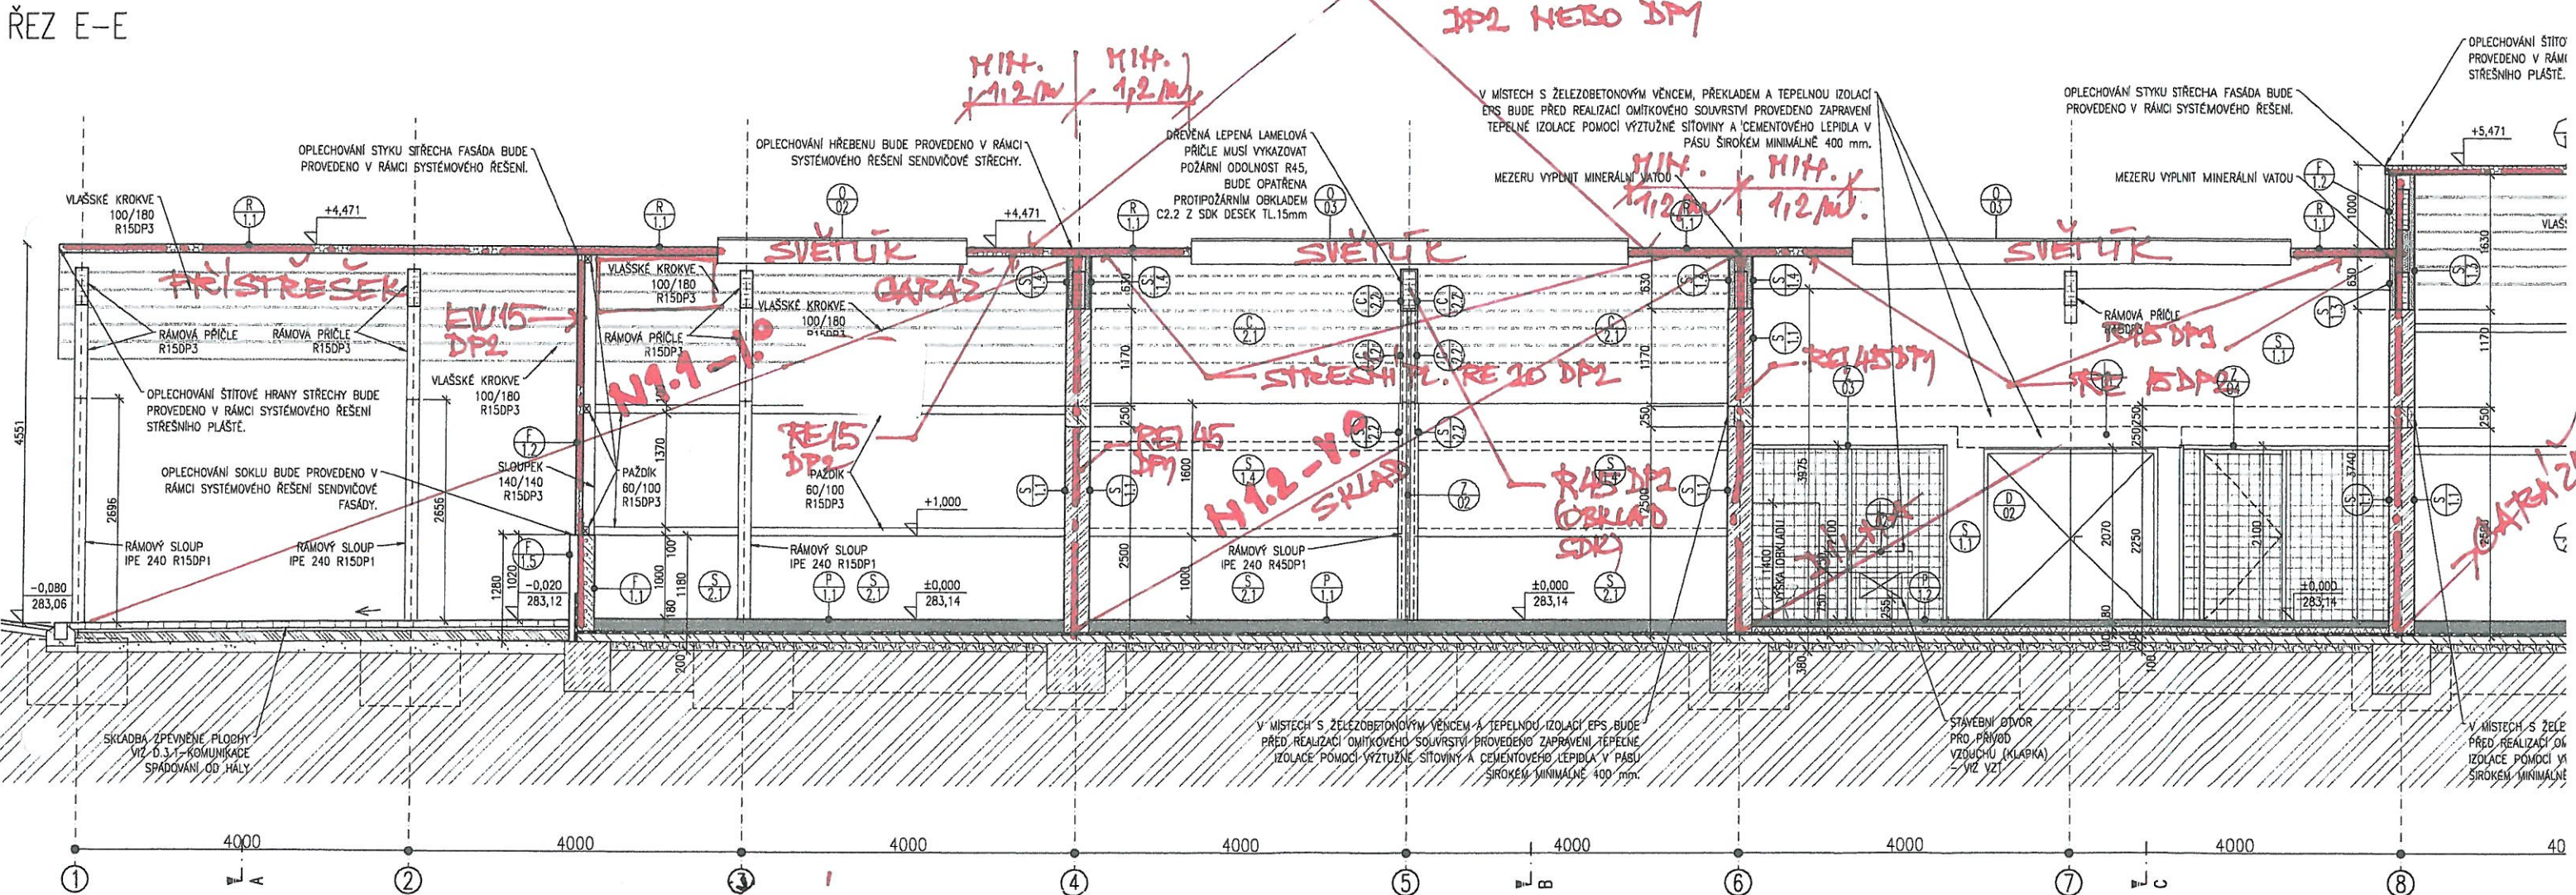

POZIT: VE SRIADU JE NAURZENY SOK POXHELY
KEI 45 DP2



ČZV - ZÁZEMÍ PROVOZNÍHO ZAHRAZKY.