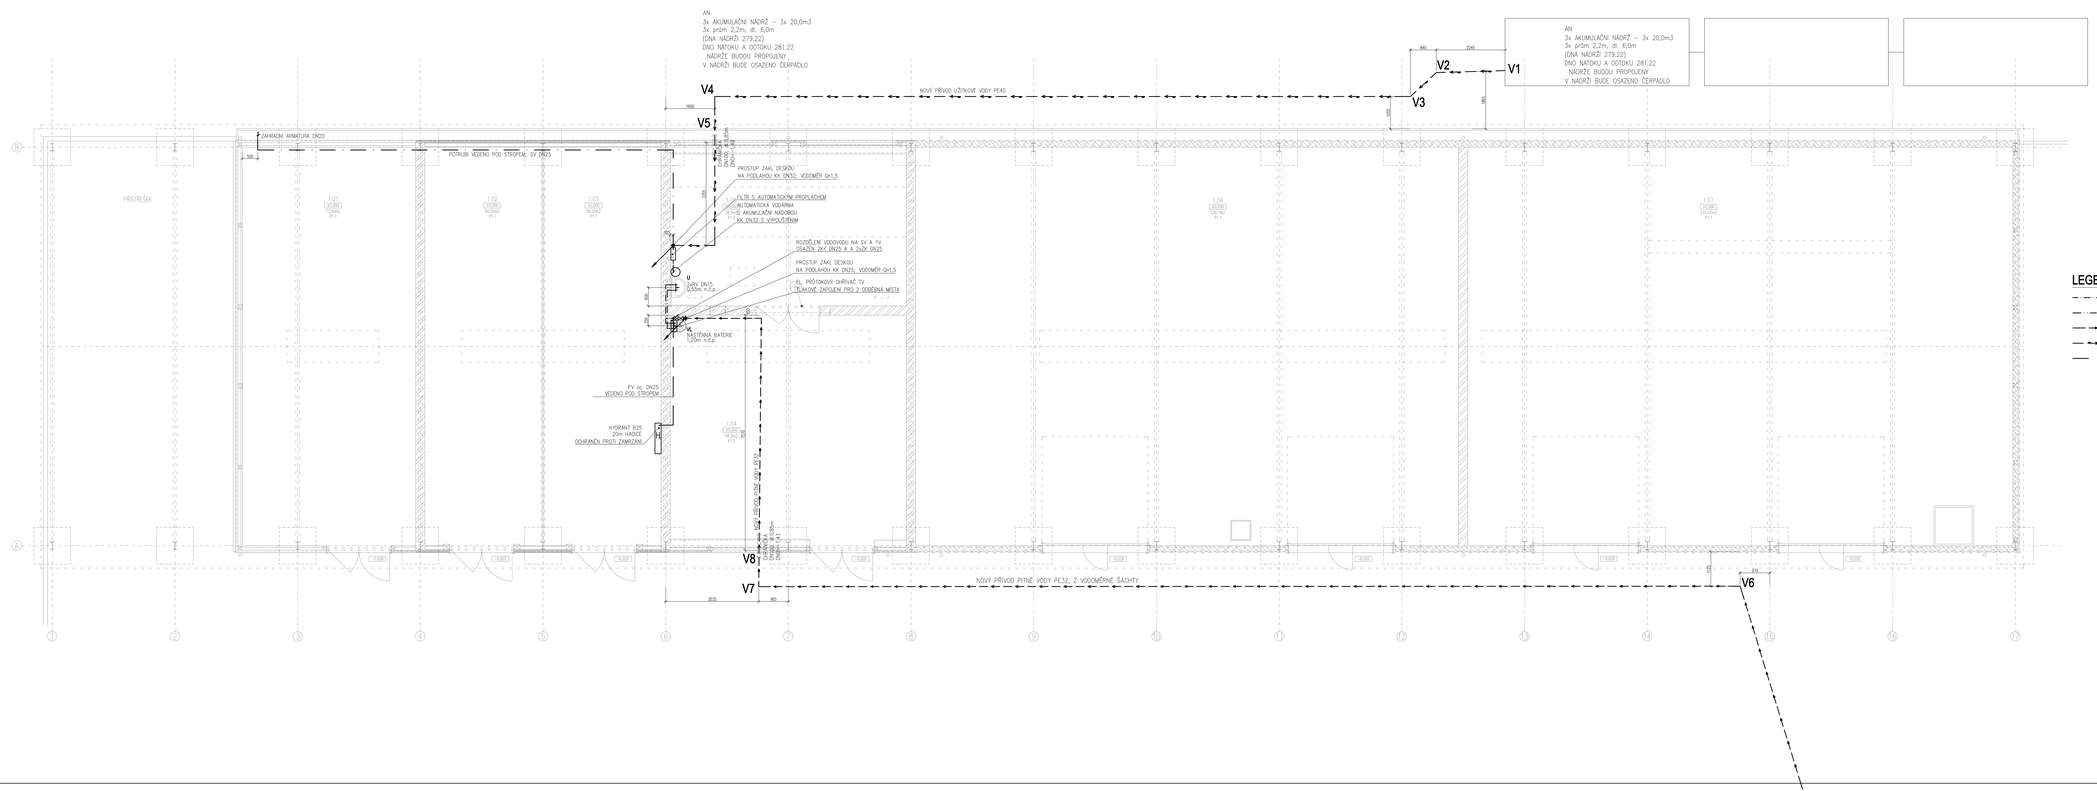

REVIZE č.: R01 (srpen 10/2020)
POPIS: Zapracování požárních ucpávek

+0 = +281,14 (BPV)

Tato dokumentace je chráněna autorským zákonem a nesmí být kopírována bez souhlasu autora.

AUTORSKÝ KOLEKTIV:

Č. ZAKÁZKY:	01/20	
DATUM:	30/09/2020	
MĚŘÍTKO:	1:50	
FORMÁT:	A3	
KONZULTACE PROJEKTANT:		

ARCO STUDIO
projekty a konzultace

Ing. Pavel VÁCLAV	ARCO Studio, s. r. o., Mělkova 913/2 a,
ZODPOVĚDNÝ PROJEKTANT:	ARCO Studio, s. r. o., Mělkova 913/2 a,
Ing. Pavel VÁCLAV	280 00 Praha 9, Tel: +420 606 475 474,
PROJEKT PROJEKTANT:	ARCO Studio, s. r. o., Mělkova 913/2 a,
Ing. Vera VRCHOTOVÁ	280 00 Praha 9, Tel: +420 606 475 474,
Ing. Vera VRCHOTOVÁ	ARCO Studio, s. r. o., Mělkova 913/2 a,
	280 00 Praha 9, Tel: +420 606 475 474,

OBJEDNATEL:
ČESKÁ ZEMĚDĚLSKÁ UNIVERZITA V PRAZE
Kamýcká 129, 165 21 Praha 6 - Suchdol

STUPEŇ:
DOKUMENTACE PRO VÝBĚR ZHOTOVITELE

STAVBA:
PŘÍSTAVBA ŽÁŽNÍM PROVOZNÍHO ZÁZEMÍ/NOVÉ HALY A ÚPR. KAMÝCKÁ 129 - PRAHA 6 SUCHDOL

ČÁST DOKUMENTACE: D. Část

ZDRAVOTECHNIKA D.1.4.a.

NÁZEV VÝKRESU: č. výkresu

PŮDORYS 1NP - VODOVOD 4.