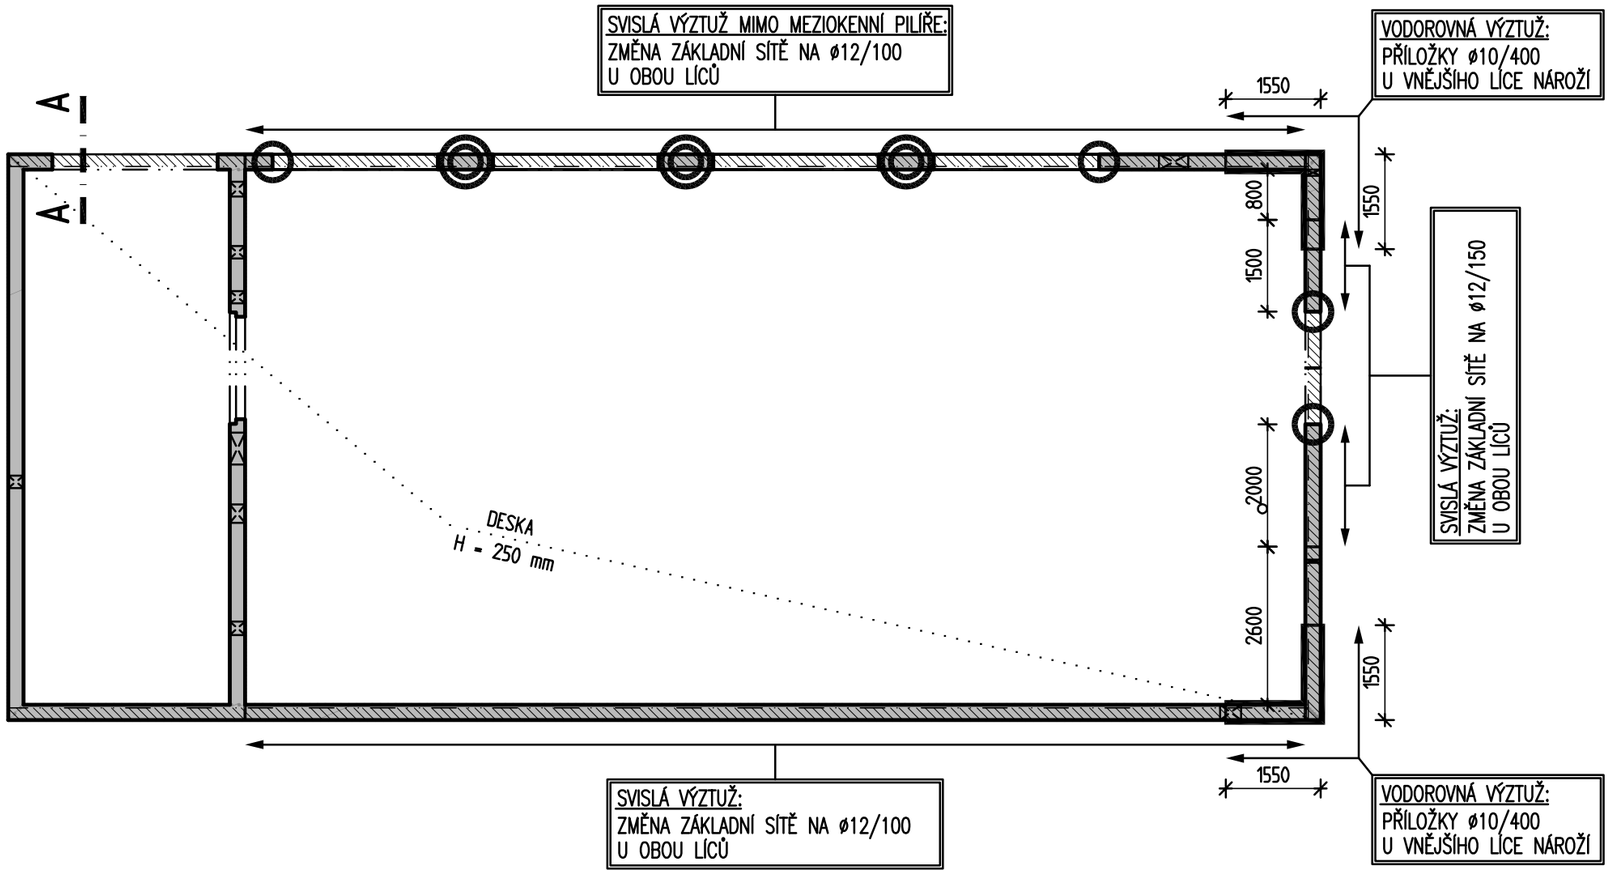

ŘEZ A-A m 1:25

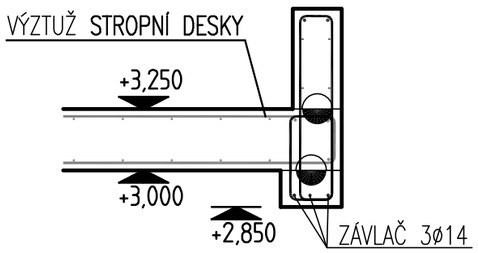

PŘÍLOŽKY:

ZDVOJIT SVISLÉ ZÁVLAČE 2x2ø14

V MEZIOKENNÍCH PILÍŘÍCH SVISLE 7ø20 U OBOU LÍCŮ STÁHNOUT AŽ NA ZD

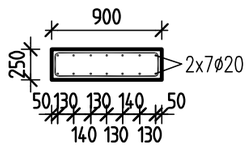

MATERIÁLY:

BETON C25/30
SPECIFIKACE DLE VÝKRESU TVARU
KRYTÍ 25 mm
NAVRŽENO DLE ČSN EN 1992-1-1; ČSN EN 206-1-Z3; ČSN EN 13670

OCEL R=B 500

UVÁDĚNÉ DÉLKY JSOU VZTAŽENY K VNĚJŠÍMU LÍCI PRUTU.
POLOMĚRY OBLOUKU JSOU POLOMĚRY OHÝBACÍCH TRNŮ,
NEZNAČENÉ POLOMĚRY JSOU 1/2 øm,min (TAB. 8.1).
NEZNAČENÉ ÚHLY JSOU 45°, 90° resp 180°.
ROVNÉ VLOŽKY JSOU VE VÝKAZU OZNAČENÉ '*'.
CELKOVÉ DÉLKY VLOŽEK JSOU STŘIŽNÉ DÉLKY.

POZNÁMKY:

-MINIMÁLNÍ PLOCHA VÝZTUŽE - ZÁKLADNÍ SÍŤ::
VNITŘNÍ STĚNA tl. 250 mm:
VODOROVNĚ: ø10/200
SVISLE: ø10/200
OBVODOVÉ STĚNY tl. 250 mm:
VODOROVNĚ: ø10/200
SVISLE: ø12/200
NAVAZUJÍCÍ ATIKY tl. 200 mm:
VODOROVNĚ: ø8/200
SVISLE: ø8/200
-SCHÉMA ZOBRAZUJE POUZE PŘÍLOŽKY A ÚPRAVY ZÁKLADNÍ SÍTĚ

POUŽÍVANÁ PŘESAHOVÁ DÉLKA PROFILU R8 JE 480 mm
POUŽÍVANÁ PŘESAHOVÁ DÉLKA PROFILU R10 JE 600 mm
POUŽÍVANÁ PŘESAHOVÁ DÉLKA PROFILU R12 JE 720 mm
POUŽÍVANÁ PŘESAHOVÁ DÉLKA PROFILU R14 JE 840 mm

VODOROVNÁ VÝZTUŽ STĚN JE VŽDY BLÍŽE POVRCHU
VÝZTUŽ JDOUCÍ PŘES OTVORY ROZHRNOUT NEBO PROSTŘÍHNOUT
OTVORY V MONOLITICKÝCH NADPRAŽÍCH OLEMOVAT SVISLE
I VODOROVNĚ PRUTY ø14 PŘI OBOU LÍCÍCH, KOTVIT ZA OTVOREM

±0,000=284,10

INTERSTAT statická kancelář
INTERSTAT s.r.o., Zlatnická 6, Praha 1
interstat@interstat.cz, www.interstat.cz

MÍSTO STAVBY : KAMÝCKÁ 1176, PRAHA - SUCHDOL parc. č.1627/1		
OBJEDNATEL : ČZU V PRAZE, FAKULTA LESNICKÁ A DŘEVAŘSKÁ, KAMÝCKÁ 129, PRAHA - SUCHDOL		
ŠÉFPROJEKTANT	PROJEKTANT	VYPRACOVAL
Ing. V. Čapka	Dr. Ing. K. Peleška	Ing. Jindřich Petrášek

NÁZEV AKCE
ŠKOLNÍ SKLAD FLD, TRAFOSTANICE

1. NADZEMNÍ PODLAŽÍ
SCHÉMA VYZTUŽENÍ STĚN

ČÍSLO ZAKÁZKY	1019
STUPEŇ	DVZ/DPS
POČET FORMÁTŮ	2 /A4
DATUM	LISTOPAD 2019
MĚŘÍTKO	1:100

Č. KOPIE	ČÁST	PROFESE	Č. PŘÍLOHY
	D.1.2	ST	07