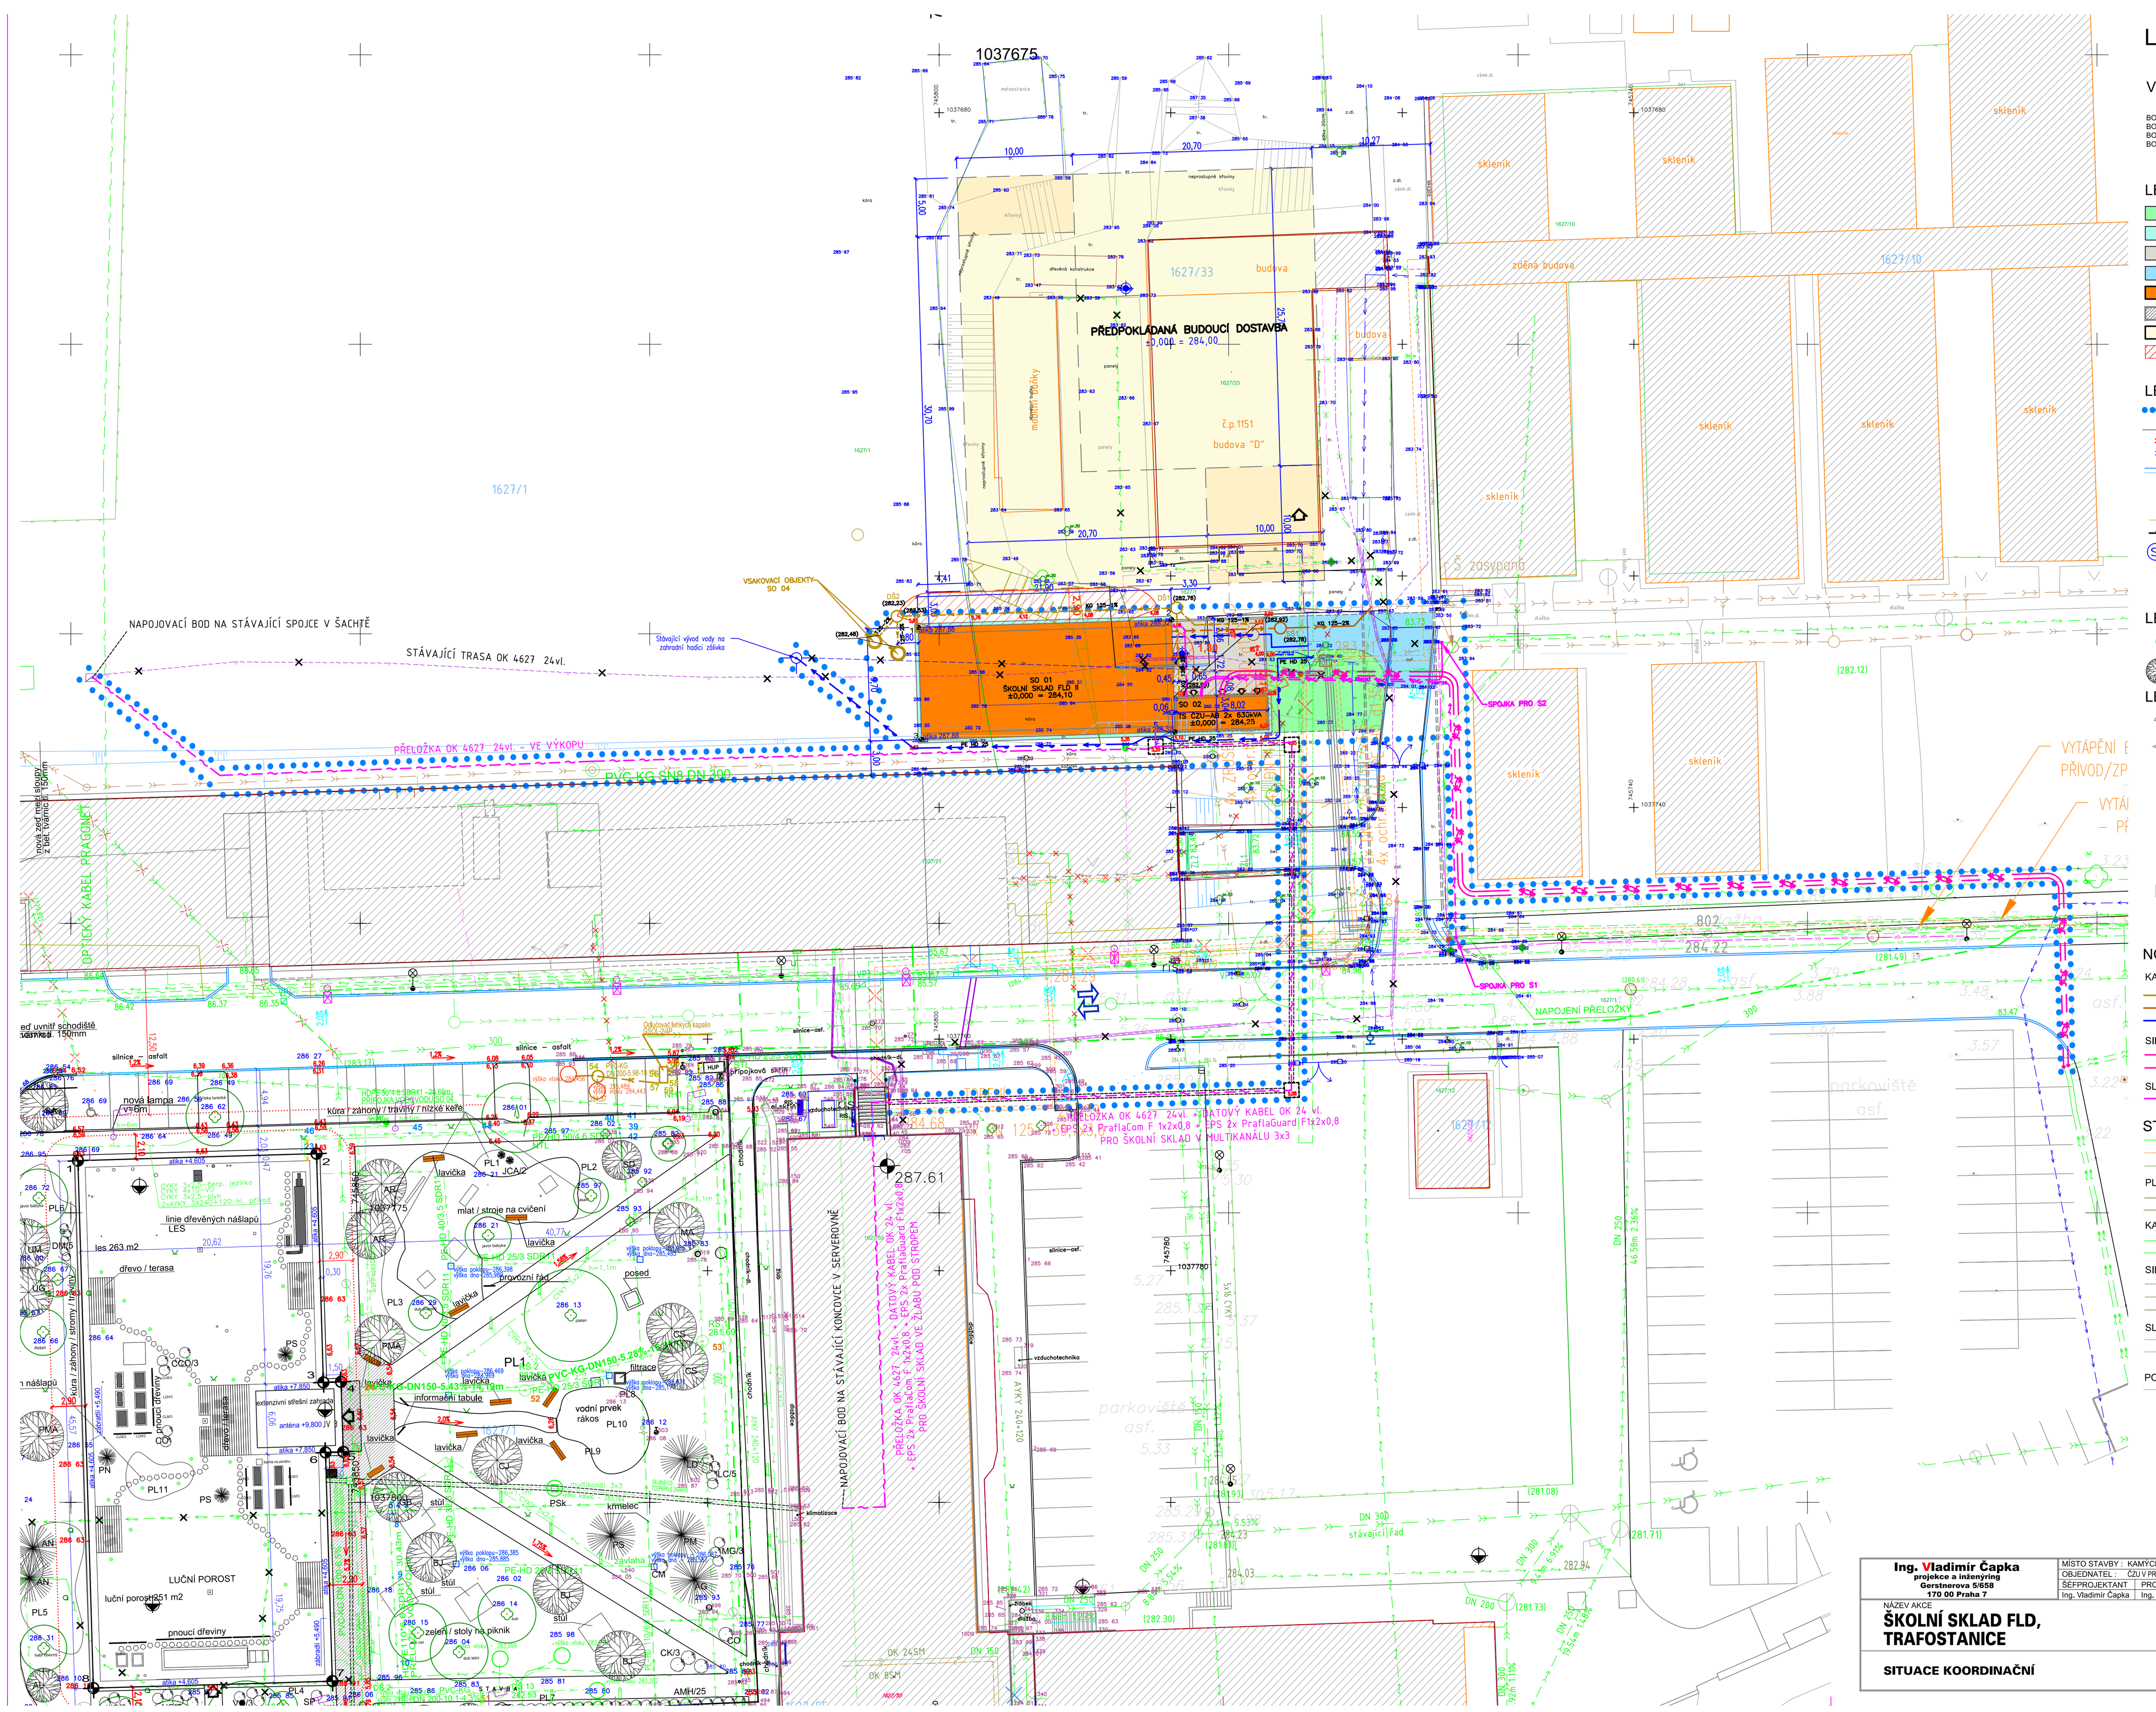

LEGENDY

VYTYČOVACÍ SÍŤ

BOD 1	X = -745801.8080	Y = -1037724.4341
BOD 2	X = -745779.9175	Y = -1037723.7882
BOD 3	X = -745801.5203	Y = -1037734.1298
BOD 4	X = -745779.6301	Y = -1037733.4807

LEGENDA PLOCH

- VP4 - ZELENÁ PLOCHA
  ohumusování, osetí
- VP1 - OCHRANNÝ OKAPNÍ CHODNÍČEK
  valounové kamenivo
- VP2 - MANIPULAČNÍ PLOCHA-ZÁMKOVÁ DLAŽBA
- VP3 - PROVIZORNÍ PŘÍJEZD
- STAVEBNÍ OBJEKT
- OBJEKTY - STÁVAJÍCÍ
- PŘEDPOKLÁDANÁ BUDOUCÍ DOSTAVBA
- POŽÁRNĚ NEBEZPEČNÉ PROSTORY

LEGENDA ZNAČEK

- HRANICE ŘEŠENÉHO ÚZEMÍ
- NÁVRH KOMUNIKACÍ A ZPEVNĚNÝCH PLOCH
- 286.54 — NOVÉ VÝŠKOVÉ KÓTY KOMUNIKACÍ A ZPEVNĚNÝCH PLOCH
- 286.54 — STÁVAJÍCÍ VÝŠKOVÉ KÓTY KOMUNIKACÍ A ZPEVNĚNÝCH PLOCH
- HRANICE POZEMKŮ (DLE VÝPISU Z KATASTRU NEMOVITOSTÍ)
- 1862 — ČÍSLO KATASTRU
- VSTUPY/VJEZDY DO NOVÉHO OBJEKTU
- STÁVAJÍCÍ OPLOCENÍ
- NOVÉ OPLOCENÍ
- SO 01 — OZNAČENÍ STAVEBNÍHO OBJEKTU
- SONDY STÁVAJÍCÍHO GEOLOGICKÉHO PRŮZKUMU
- SONDY NOVÉHO GEOLOGICKÉHO PRŮZKUMU

LEGENDA ZELENĚ

- zeleň stávající - bez rozlišení druhu
- zeleň nová - vysazovaná

LEGENDA MAPOVÝCH ZNAČEK

- venkovní svítidlo stávající
- dopravní značka stávající
- hydrant
- šoupátko bez rozlišení podzemního vedení
- vpusti stávající
- vstupní šachta podzemního vedení stávající
- polohopisný bod geodetického polygonu
- geodeticky zaměřený bod s výškou (B.p.v.)
- bod veřejné geodetické sítě
- zděná budova
- zelená plocha, louky
- zahrada
- rozvodnice
- pomník, socha
- místní tabule
- předmět malého rozsahu
- skříň obecně
- info tabule
- kabel. spojka
- šoupátko
- šoupátko
- šoupátko

NOVÉ SÍTĚ A PŘÍPOJKY I.S. - TRASY

KANALIZACE

- KANALIZACE DEŠŤOVÁ
- KANALIZACE SPLAŠKOVÁ
- VODOVOD

SILNOPROUDÉ ROZVODY

- KABEL. ROZVODY VN
- KABEL. ROZVODY NN - PODZEMNÍ

SLABOPRODÉ ROZVODY

- SLP - VEDENÍ METALICKÉ A OPTICKÉ

STÁVAJÍCÍ INŽENÝRSKÉ SÍTĚ - TRASY

- VODOVOD - PITNÁ VODA
- HORKOVOD
- PAROVOD + KONDENZÁT

PLYNOVOD

- PLYN NTL
- PLYN STL

KANALIZACE

- KANALIZACE DEŠŤOVÁ
- KANALIZACE SPLAŠKOVÁ

SILNOPROUDÉ ROZVODY

- KABEL. ROZVODY VN
- KABEL. ROZVODY NN
- VEŘEJNÉ OSVĚTLENÍ - VO

SLABOPRODÉ ROZVODY

- SLP + datové sítě - PODZEMNÍ VEDENÍ
- SLP + datové sítě - NADZEMNÍ VEDENÍ

POZNÁMKY

- STÁVAJÍCÍ SÍTĚ RUŠENÉ V RÁMCI VÝSTAVBY

Ing. Vladimír Čapka
projekce a inženýring
Gerstnerova 5/658
170 00 Praha 7

MÍSTO STAVBY :	KAMÝCKÁ 1176, PRAHA - SUCHDOL parc. č.1627/1	
OBJEDNATEL :	ČZU V PRAZE, FAKULTA LESNICKÁ A DŘEVAŘSKÁ, KAMÝCKÁ 129, PRAHA - SUCHDOL	
ŠÉFPROJEKTANT	PROJEKTANT	VYPRACOVAL
Ing. Vladimír Čapka	Ing. Vladimír Čapka	Ing. Vladimír Čapka

NÁZEV AKCE

ŠKOLNÍ SKLAD FLD, TRAFOSTANICE

SITUACE KOORDINAČNÍ

ČÍSLO ZAKÁZKY	1019
STUPEŇ	DVZ/DPS
POČET FORMÁTŮ	8A4
DATUM	LISTOPAD 2019
MĚŘÍTKO	1:250

Č. KOPIE	ČÁST	PROFESE	Č.PŘÍLOHY
	C	AS	C3