


DVEŘE POŽÁRNÍ EI 15 DP1 - C, NADSVĚTLÍK - NEPOŽÁRNÍ


M 1 : 10

SPECIFIKACE DVEŘÍ VIZ TABULKY ZÁMEČNICKÝCH VÝROBKŮ
PŘED VÝROBOU ZAMĚŘIT SKUTEČNÉ ROZMĚRY

VSTUPNÍ DVEŘE POL. $\frac{2}{Z}$ DET. 17- 4

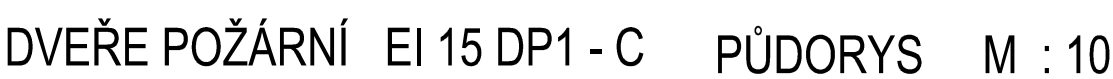

VSTUPNÍ DVEŘE POL. $\frac{2}{Z}$ DET. 17- 4.1

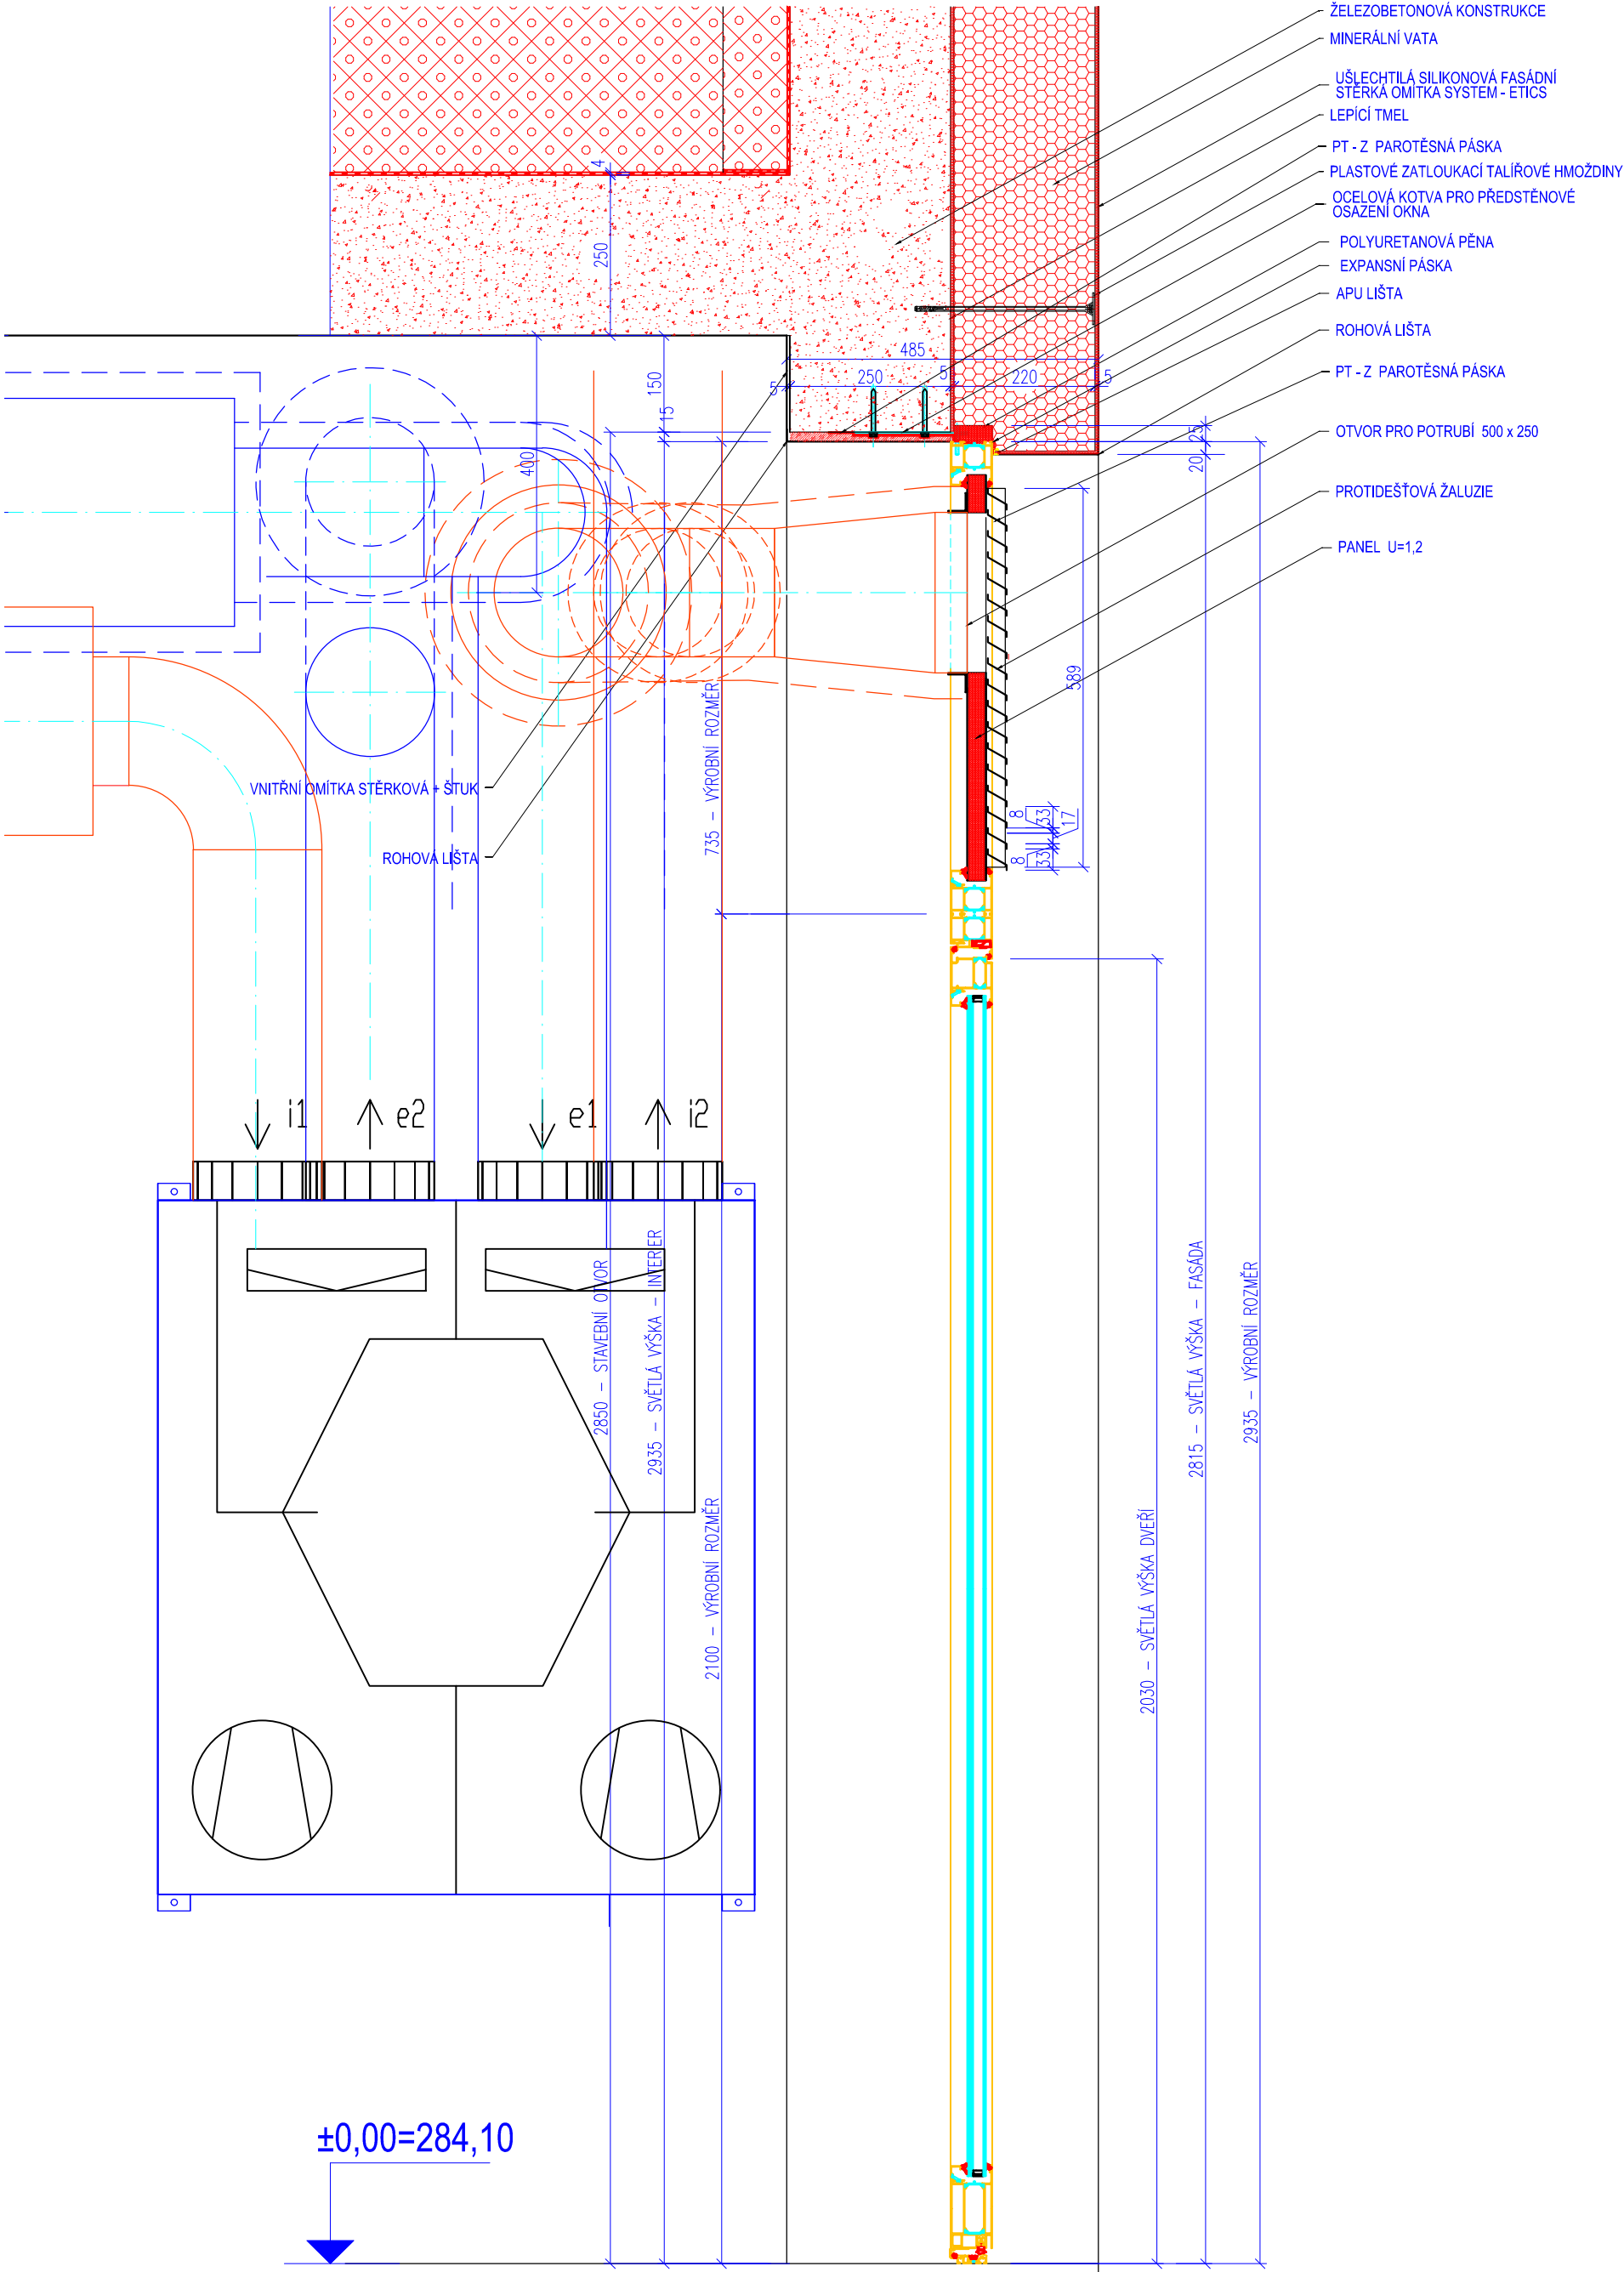

DVEŘE POŽÁRNÍ EI 15 DP1 - C + PLNÝ NADSVĚTLÍK
SVISLÝ ŘEZ M 1 : 10

SPECIFIKACE DVEŘÍ VIZ TABULKY ZÁMEČNICKÝCH VÝROBKŮ
PŘED VÝROBOU ZAMĚŘIT SKUTEČNÉ ROZMĚRY

VSTUPNÍ DVEŘE POL. $\frac{2}{Z}$ DET. 17- 4.2