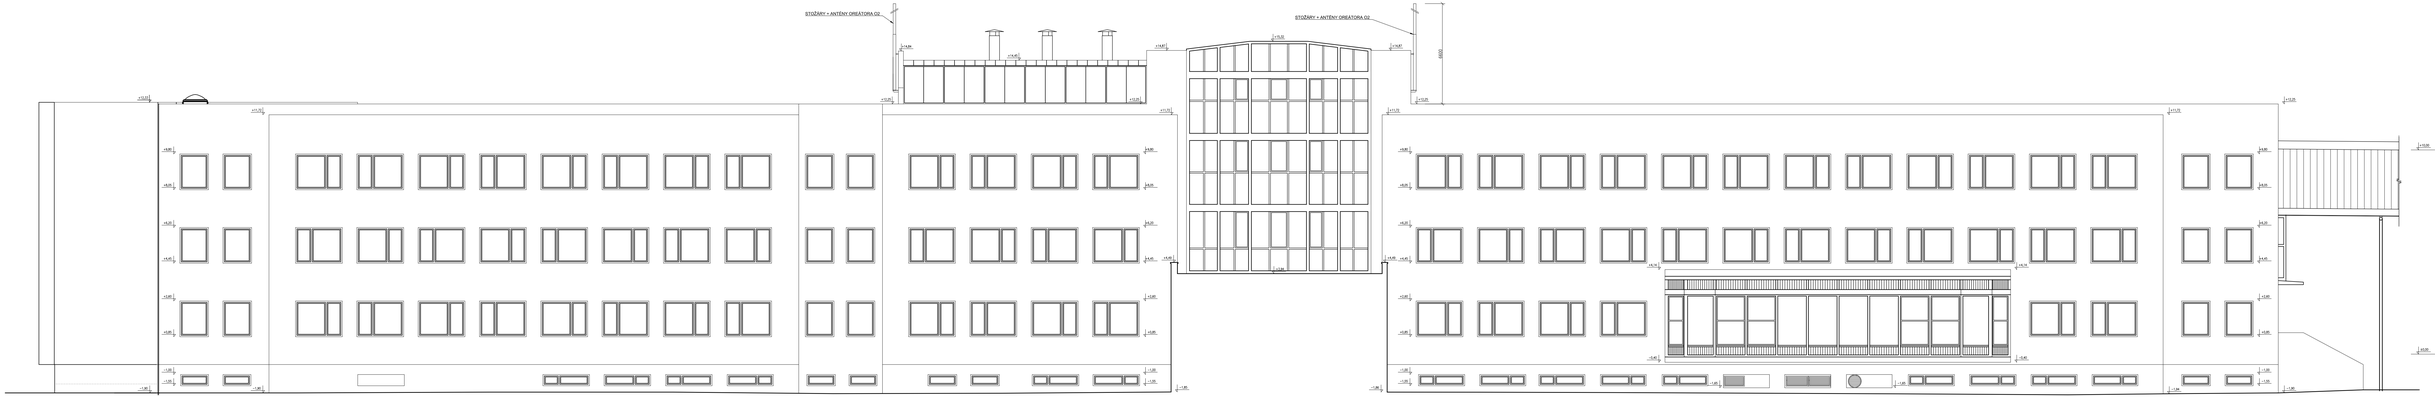

±0,000=287,59

Ing. Vladimír Čapka **projekce a inženýring** **Gerstnerova 5/658** **170 00 Praha 7**	MÍSTO STAVBY : KAMÝCKÁ 1176, PRAHA - SUCHDOL, parc. č.1627/1,1627/55,1627/151,1627/148,1649			
	OBJEDNATEL : ČZU V PRAZE, FAKULTA LESNICKÁ A DŘEVAŘSKÁ, KAMÝCKÁ 129, PRAHA - SUCHDOL			
	ŠÉFPROJEKTANT	PROJEKTANT	VYPRACOVAL	
	Ing. Vladimír Čapka	Ing. Vladimír Čapka	Jarosův Samuel	
NÁZEV AKCE			ČÍSLO ZAKÁZKY	0419
STAVEBNÍ ÚPRAVY A PŘÍSTAVBA OBJEKTU FLD			STUPEŇ	DVZDPS
			POČET FORMÁTŮ	2 A4
			DATUM	ZÁŘÍ 2019
			MĚŘÍTKO	1 : 50
POHLED VÝCHODNÍ - stávající stav - 2. etapa			Č. KOPIE	ČÁST / PROFESE / Č.PŘÍLOHY
				D1.1. / **AS** / **13-2**